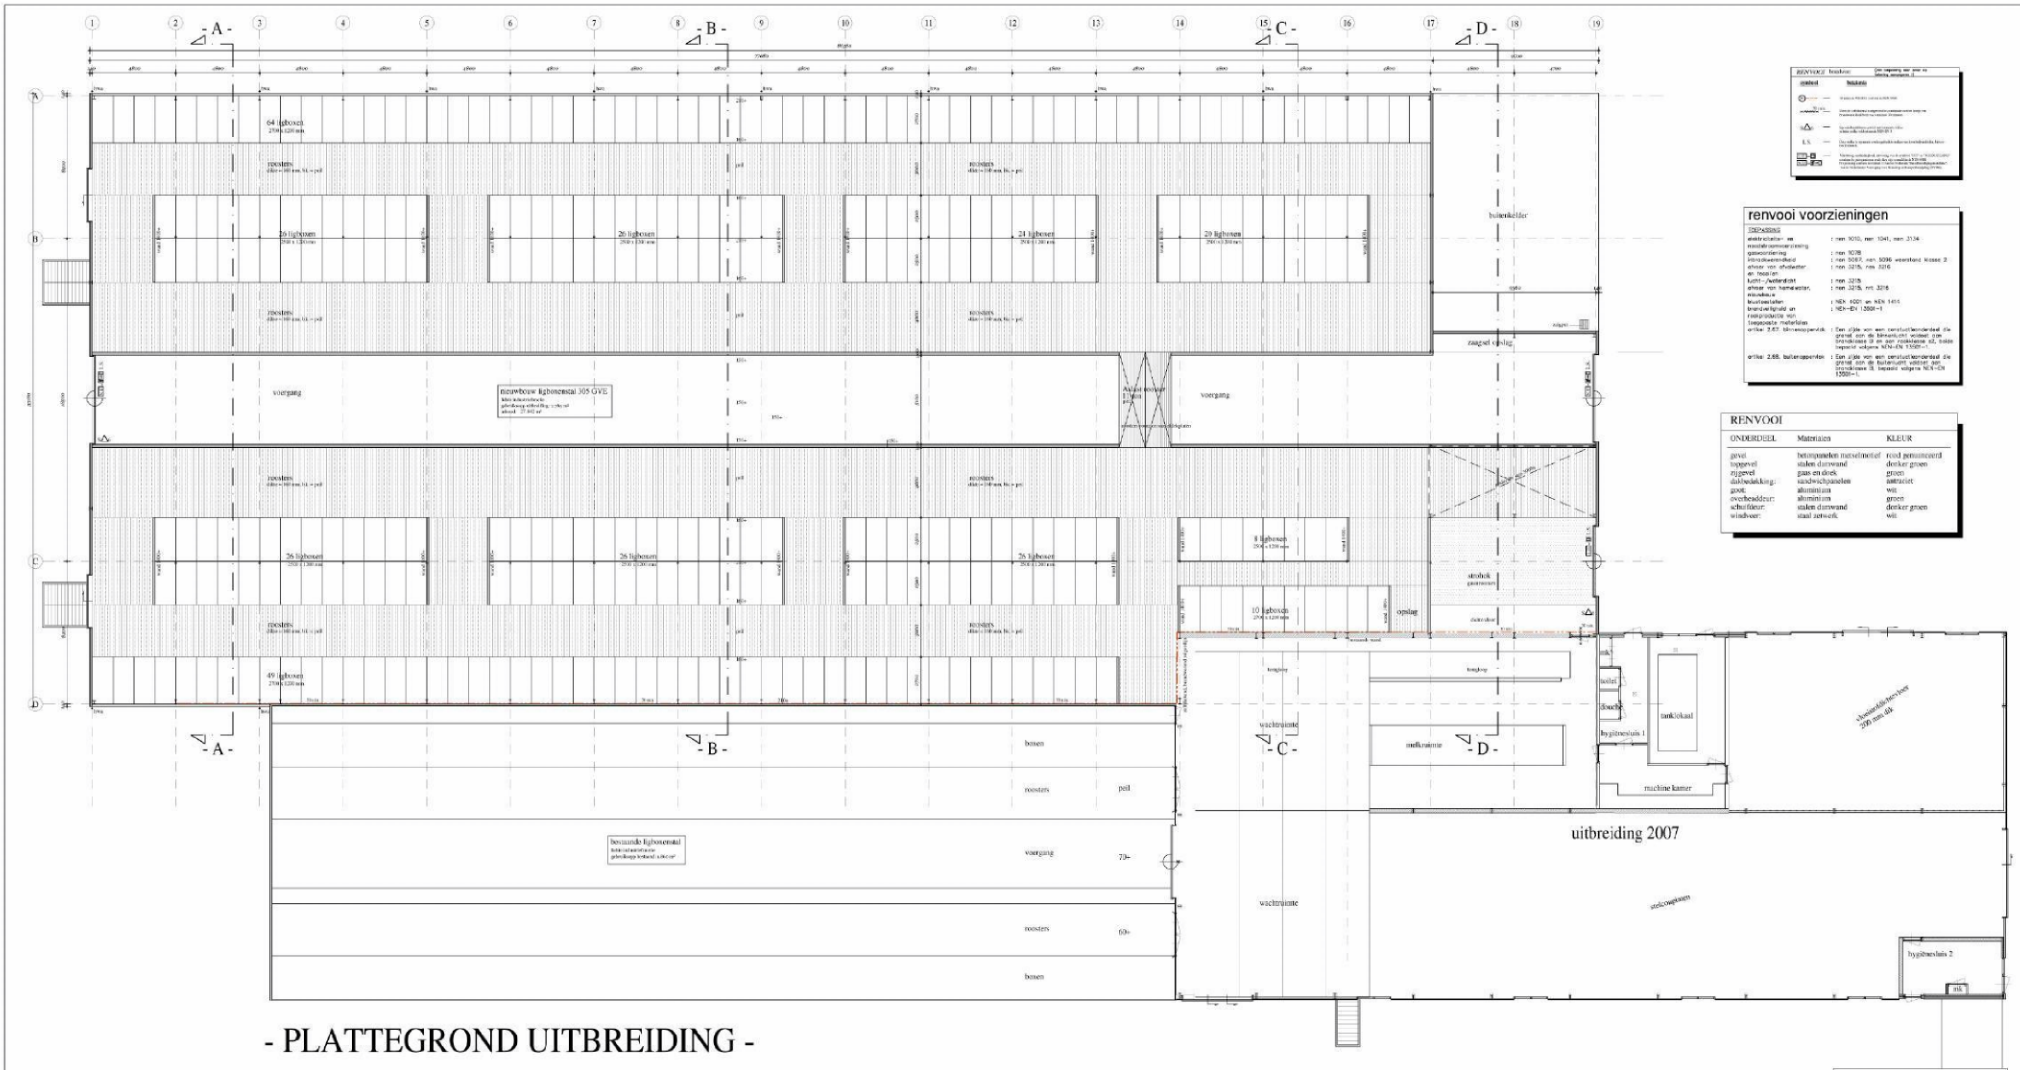

- PLATTEGROND UITBREIDING -

renvooi voorzieningen

elektriciteit- en installatiemeetcentrale	: nen 1010, nen 1041, nen 2134
gasaansluiting	: nen 1078
intercommunicatie	: nen 5067, nen 5096 weerstand klasse: 2
afvoer van afvalwater en hemelwater	: nen 3215, nen 3216
lucht-/waterdicht	: nen 3215
afvoer van hemelwater, riolering	: nen 3215, nn 3216
leidingen	: nen 6001 en nen 1401
brandwerendheid en rookgasdichtheid van toegepaste materialen	: nen-en 13501-1
artikel 2.67, lid-wasgewicht	: Een zijde van een constructieonderdeel die grenst aan de binnenruimte wordt aan brandklasse B en aan rookklasse s2, tabel toegepast volgens nen-en 13501-1
artikel 2.68, buitenoppervlak	: Een zijde van een constructieonderdeel die grenst aan de buitenlucht wordt aan rookklasse B, toegepast volgens nen-en 13501-1

RENVOOI

ONDERDEEL	Materialen	KLEUR
pijlvel	betonpanelen natuurlijkgrijs	rood pimmentaard
topgevel	stalen damwand	donker groen
zijgevel	glas en dicht	groen
dakbedekking:	sandwichpanelen	antraciet
goot:	aluminium	wit
overhedddeur:	aluminium	groen
schuifdeur:	stalen damwand	donker groen
windvoer:	staal zetwerk	wit

gemeente Hollands Kroon
Brandweer
Goedgekeurd 3-10-2014

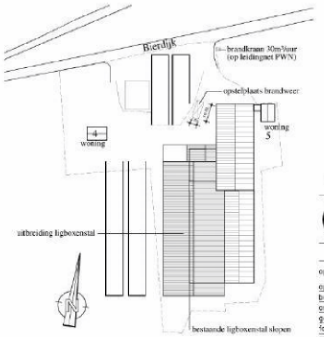

Situatie	
Gemeente	: Hollands Kroon
Sektie	: G
No.	: 335
Schaal	: 1:1000

18-08-2014 wijziging situatie en renvooi

AANNEMINGSBEDRIJF DE JONG URSEM B.V.
Nijverheidsterrein 1, 1645 VX URSEM TEL. 072-5021235

opdracht	uitbreiding ligboxenstal		
opdrachtgever	M.T.S. Ruijter	tel: 0227-511469	
bouwlokatie	Bierdijk 5 1777 NJ Hippolytushoef		werk
onderwerp	plattegrond	datum 30-05-2013	
getekend	(10)(ze)	gewijzigd 13-08-2013	130060
formaat	A0	28-04-2014	bled
maatvoering	in mm	18-08-2014	
schaal	1:100	18-08-2014	B-01