


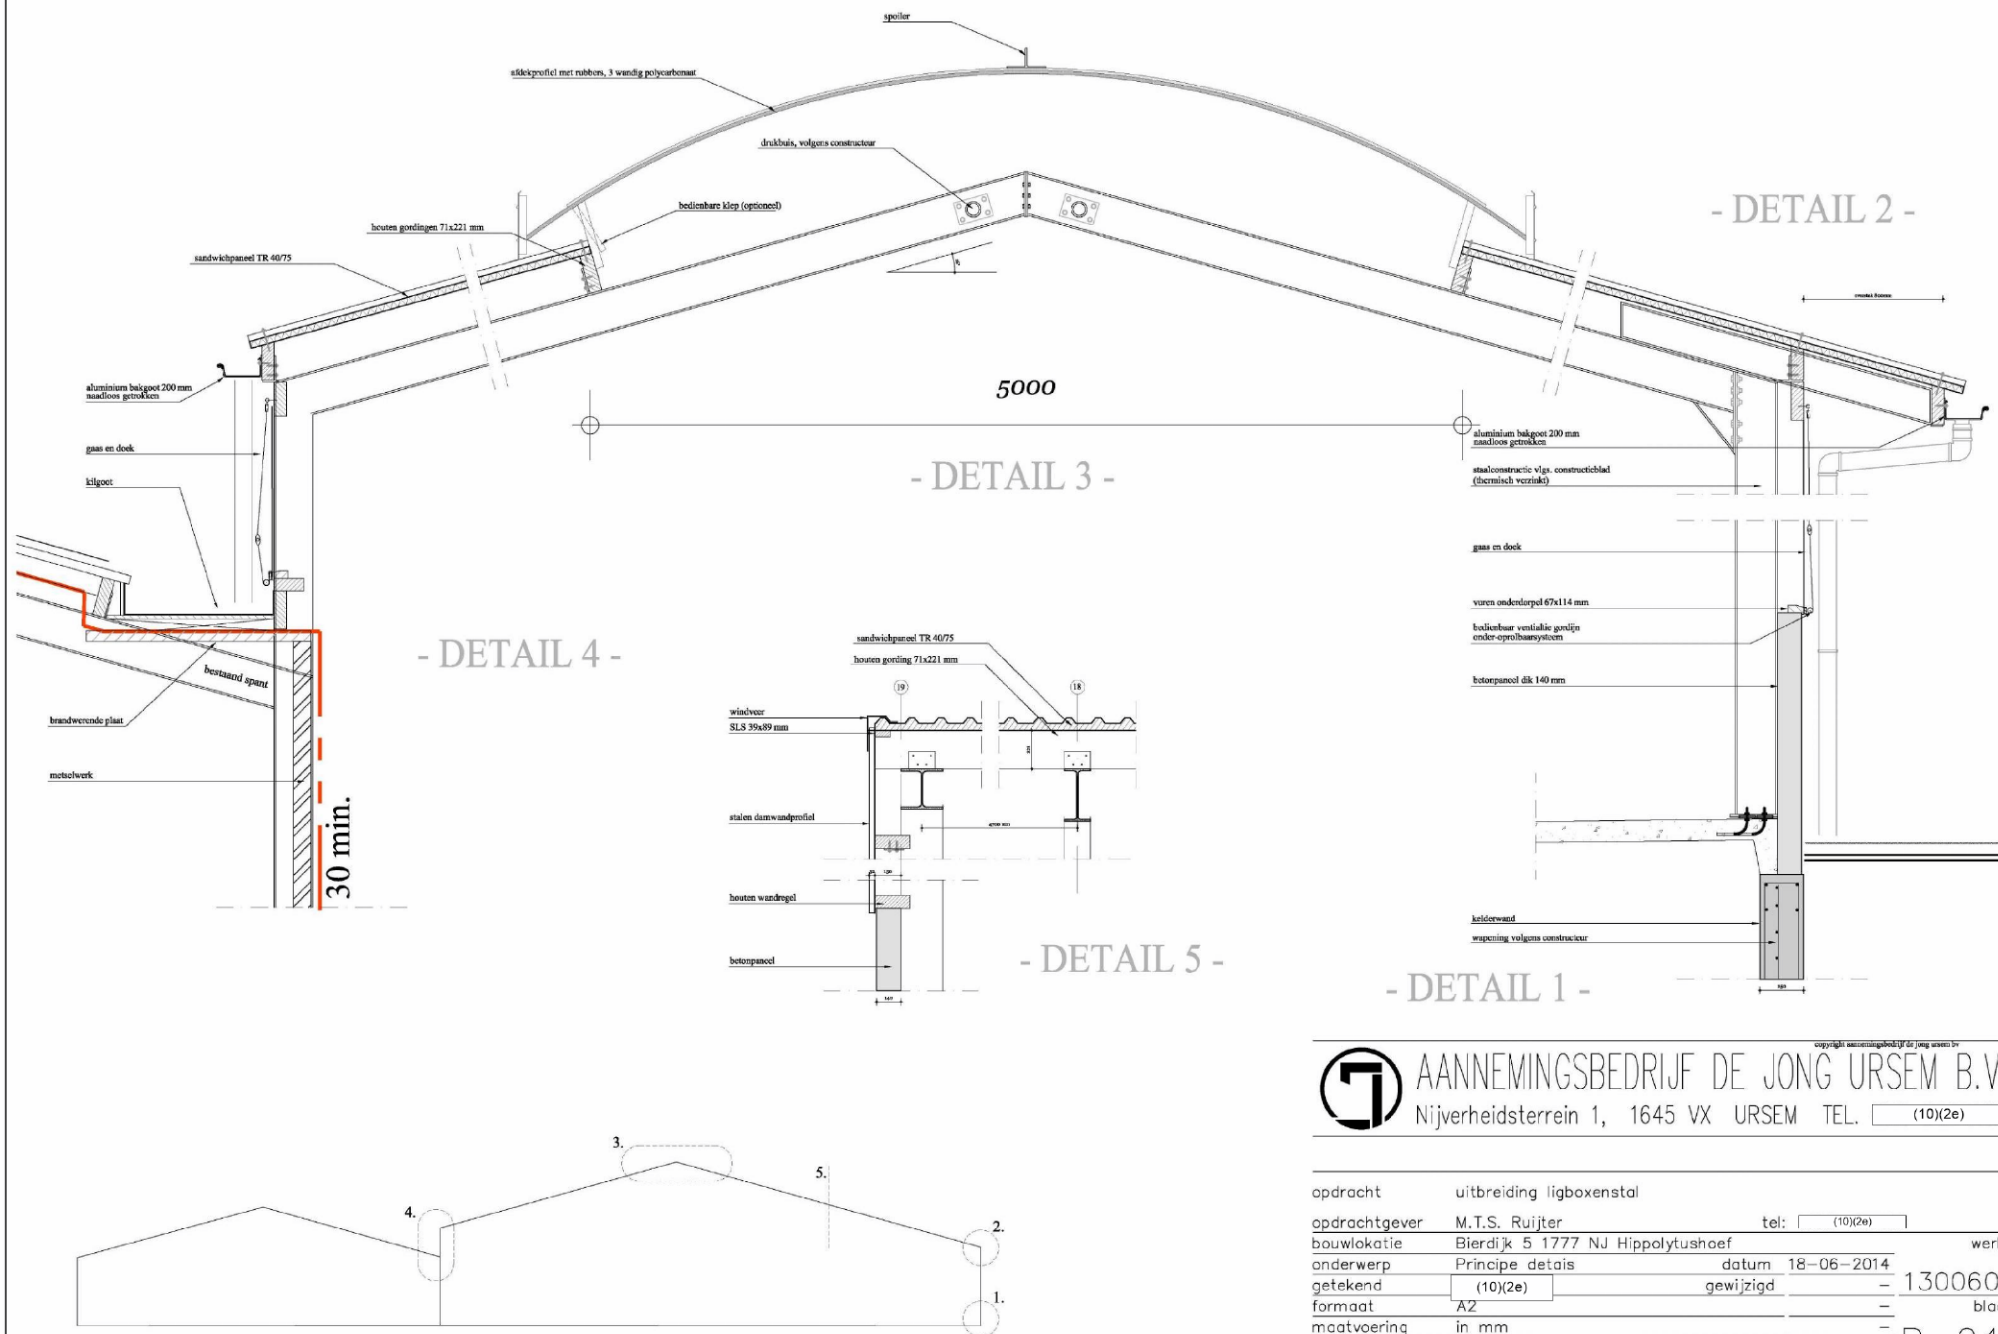

AANNEMINGSBEDRIJF DE JONG URSEM B.V.  
Nijverheidsterrein 1, 1645 VX URSEM TEL. (10)(2e)

|               |                                   |           |            |        |
|---------------|-----------------------------------|-----------|------------|--------|
| opdracht      | uitbreiding ligboxenstal          | tel:      | (10)(2e)   | werk   |
| opdrachtgever | M.T.S. Ruijter                    |           |            |        |
| bauwlocatie   | Bierdijk 5 1777 NJ Hippolytushoef | datum     | 18-06-2014 |        |
| onderwerp     | Principe details                  | gewijzigd | -          | 130060 |
| getekend      | (10)(2e)                          |           |            | blad   |
| formaat       | A2                                |           |            |        |
| maatvoering   | in mm                             |           |            |        |
| schaal        | 1:20                              |           |            | B-04   |