

Behoort bij besluit van
burgemeester en wethouders
van gemeente Hollands Kroon

zaaknummer **Z-137414**

datum **2 mei 2017**

(10)(2e)

PRINTDIA: 22-11-2016 PAPERFORMAT: A4 (210x297)



BREDELS
ARCHITECTEN

ONDERWERP: **Principe details**

FASE: Bouwaanvraag

PROJECT: **1198 Nieuwbouw woning** (10)(2e)

Westerweg 16A, 1733 EB Nieuwe Niedorp

OPDRACHTGEVER: (10)(2e)
Westerweg 16A
1733 EB Nieuwe Niedorp

SCHAAL: 1:5
GETEKEND: XX
DATUM: 22-11-2016

TEKENINGNUMMER:

G350

J. Duikerweg 13
1703 DH Heerhugowaard


Postbus 1233
1700 BE Heerhugowaard


T (10)(2e)
F (10)(2e)


E (10)(2e)
www.breddels.nl


G350 Detaillijst Bouwaanvraag



Def.nr.	Datum	Wijz. A	Wijz. B	Wijz. C	Wijz. D	Wijz. E	Wijz. F
01	22-11-2016						
02	22-11-2016						
03	22-11-2016						
04	22-11-2016						
05	22-11-2016						
(10)(2b)	(10)(2e)						
(10)(2b)							
(10)(2b)							
(10)(2b)							
10							
11							
12							
13							
14							
15							
16							
17							
18							
19							
20							
21							
22							
23							
24							
25							
26							
27							
28							
29							
30							
(10)(2b)							
(10)(2b)							
(10)(2b)							
(10)(2b)							
(10)(2b)							
36							
37							
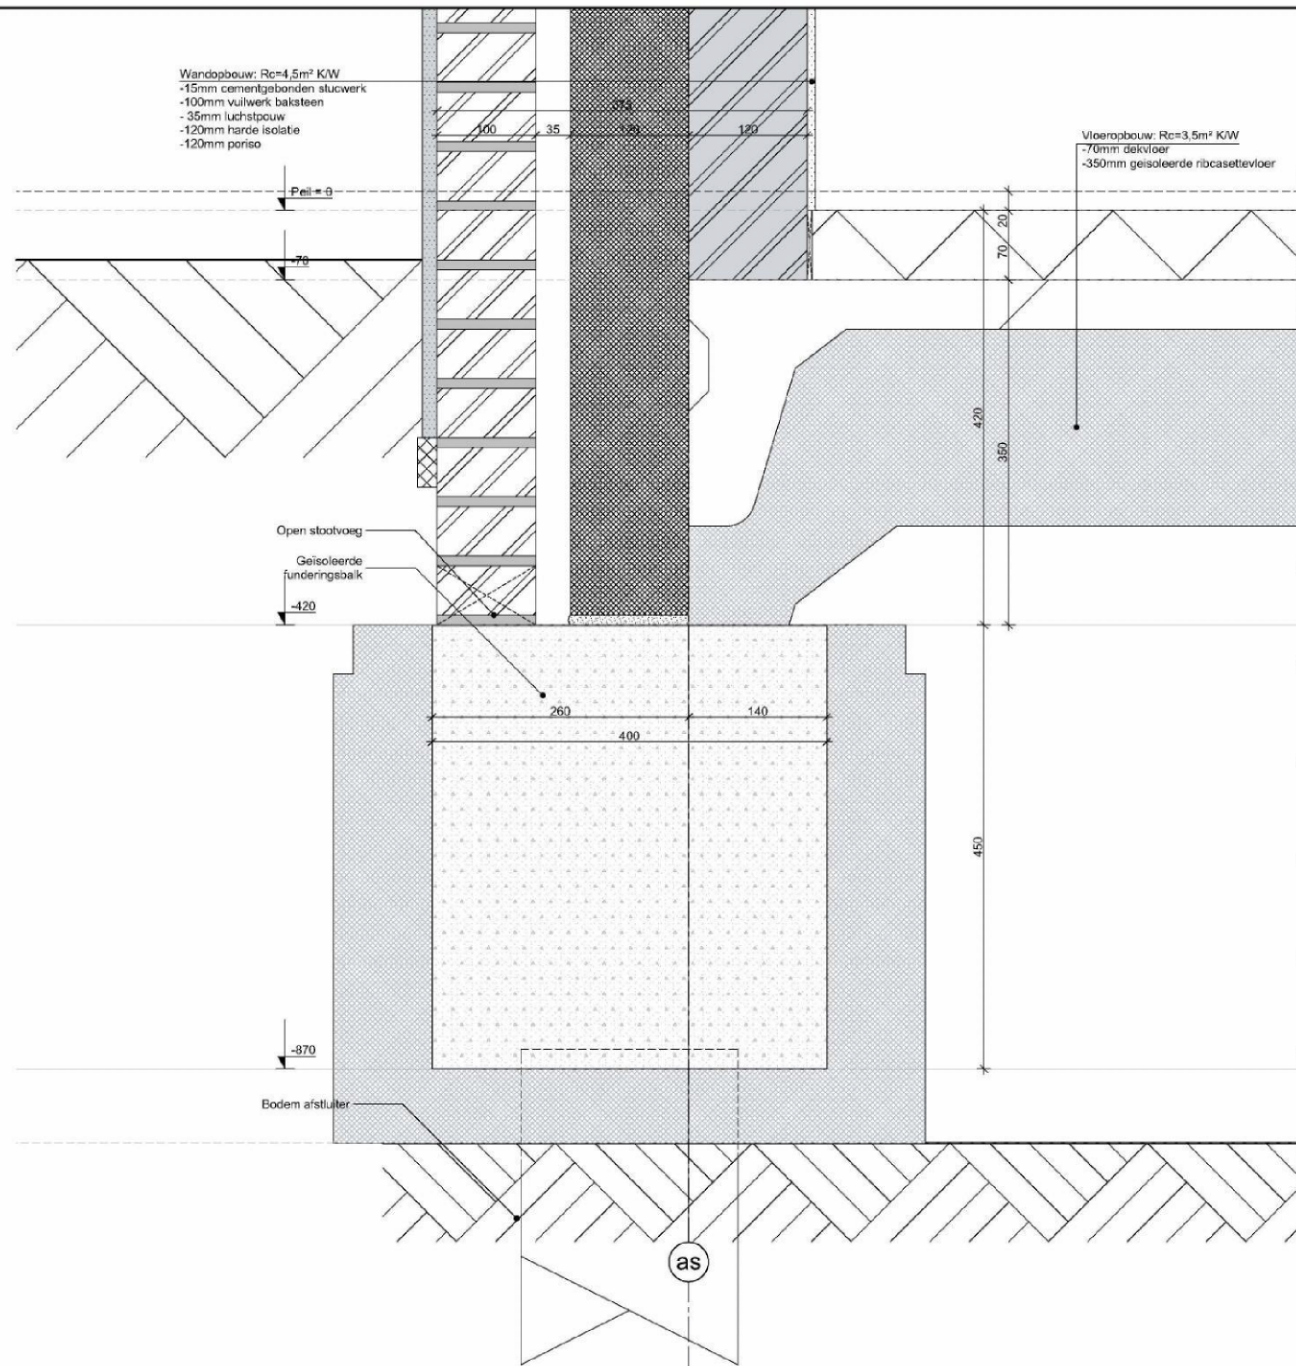

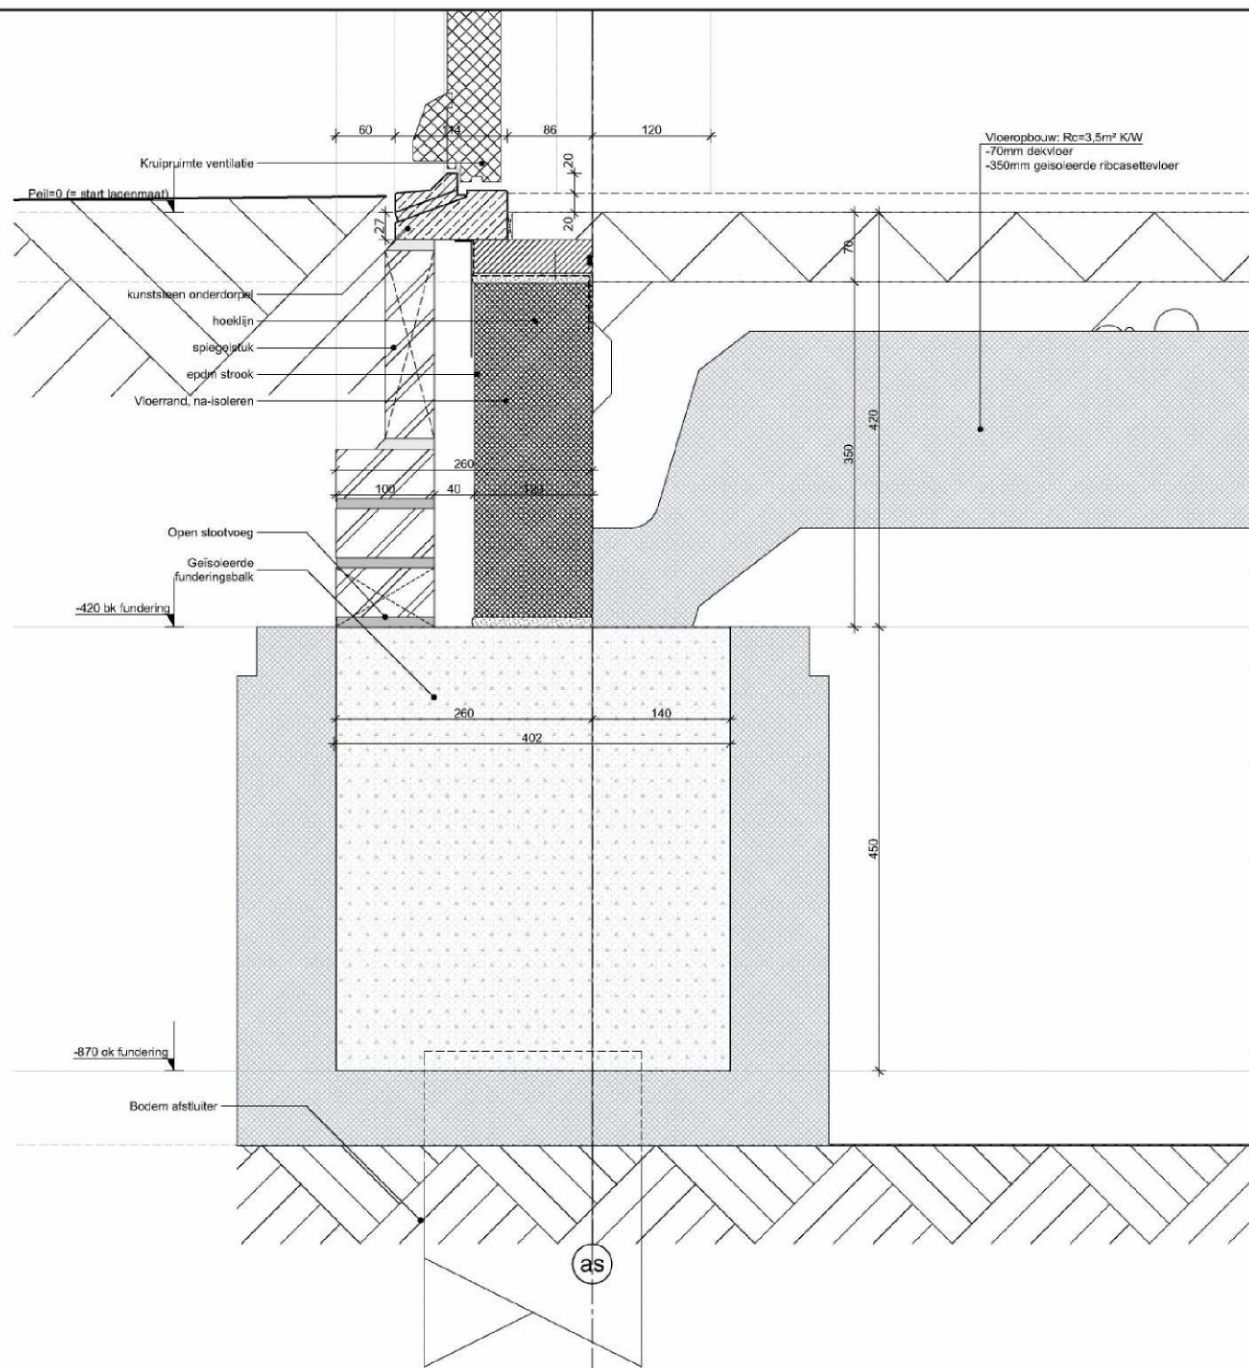

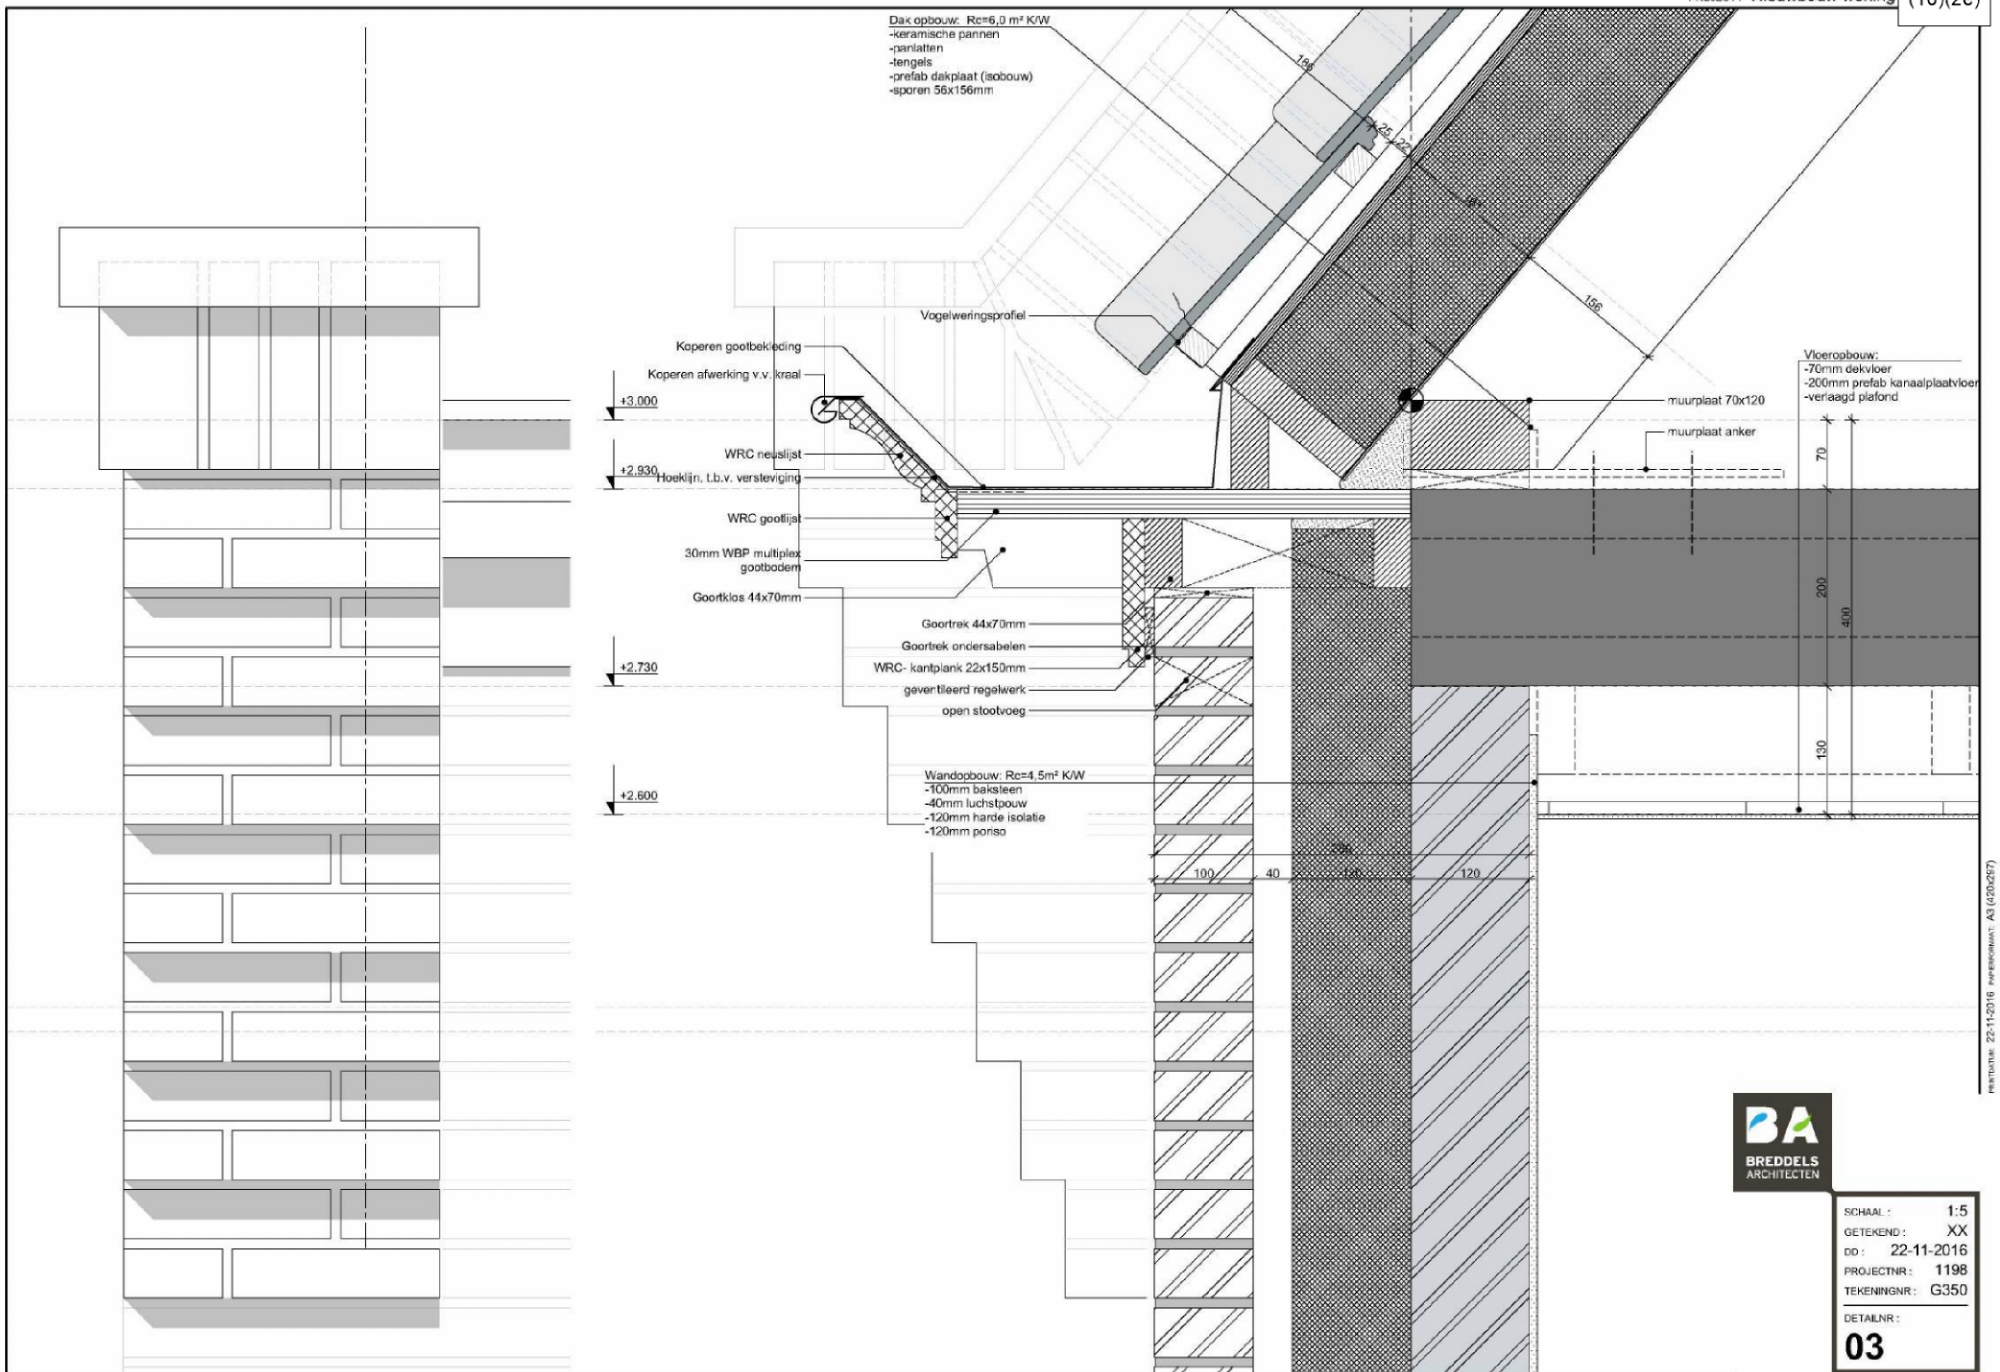

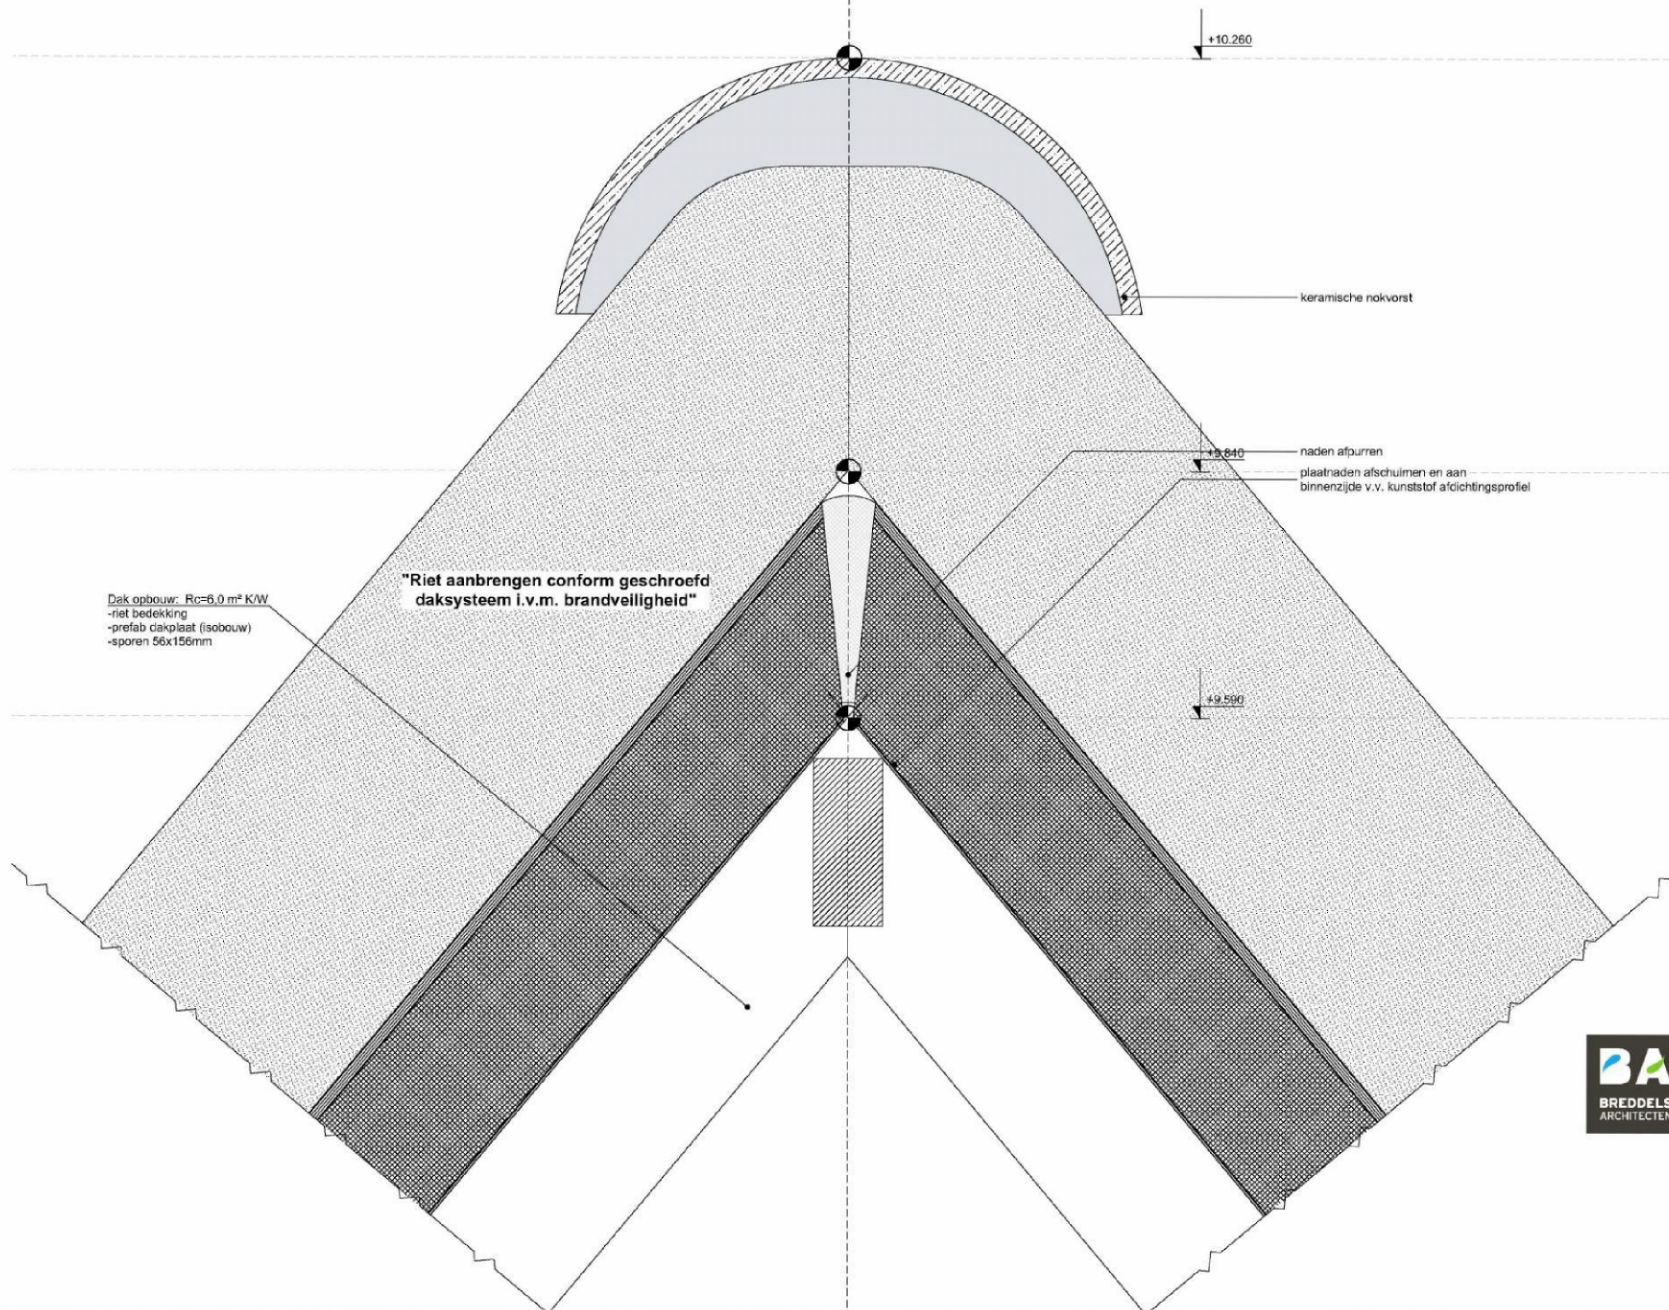

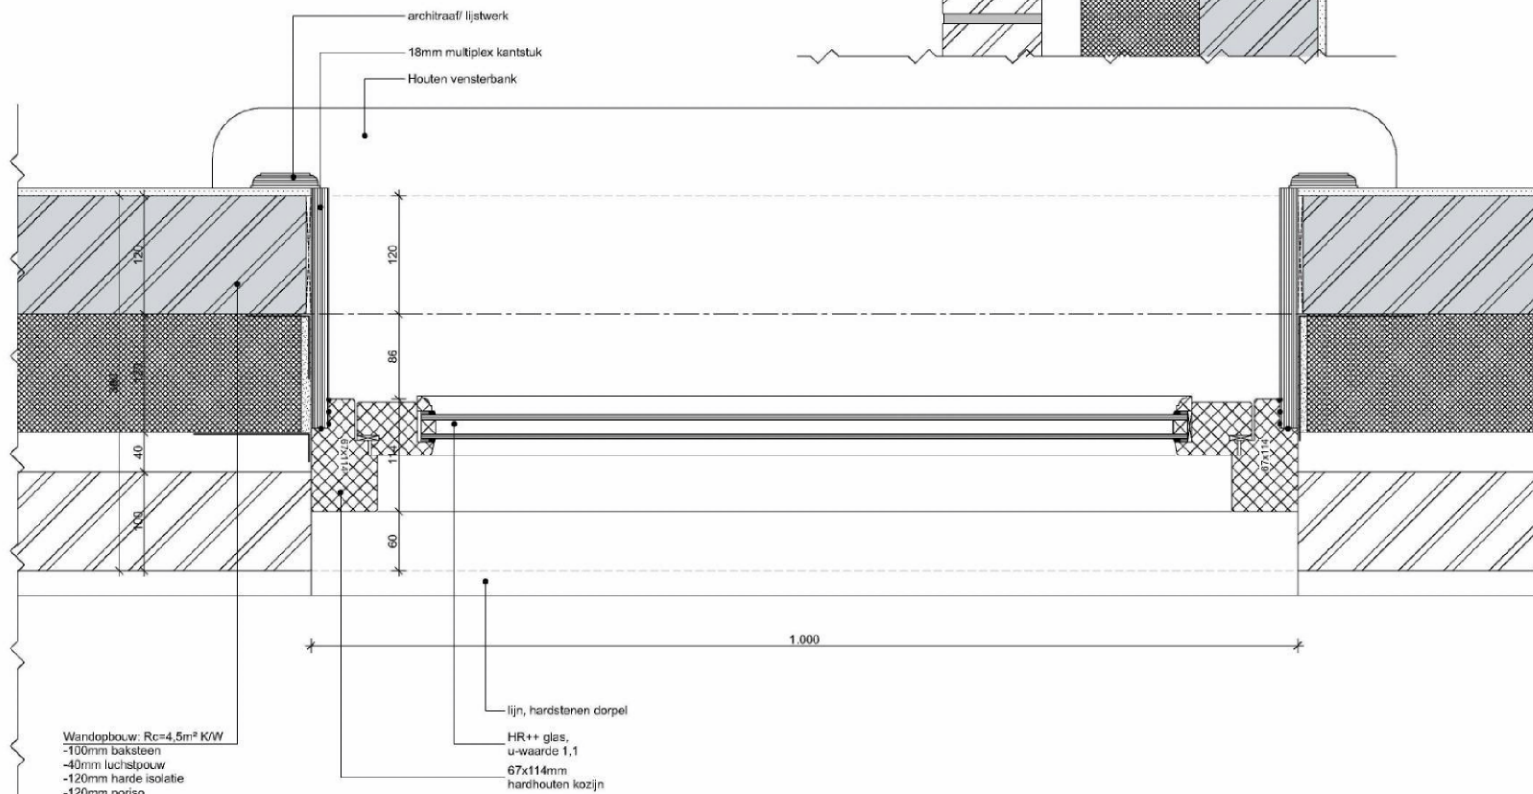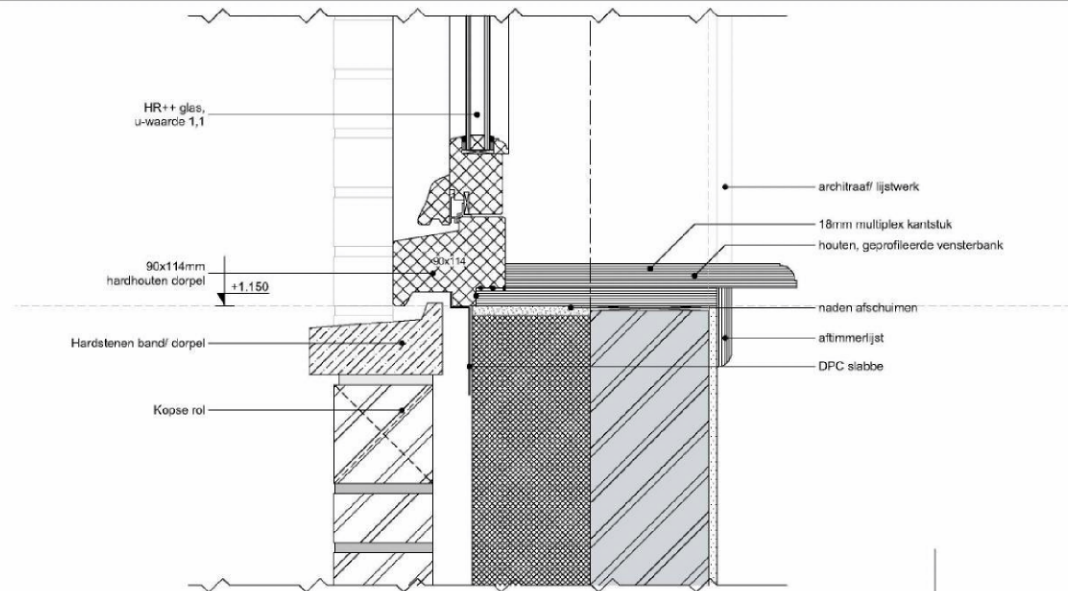

SCHAAL: 1:5
 GETEKEND: XX
 DO: 22-11-2016
 PROJECTNR: 1198
 TEKENINGNR: G350

DETAILNR:

05

