


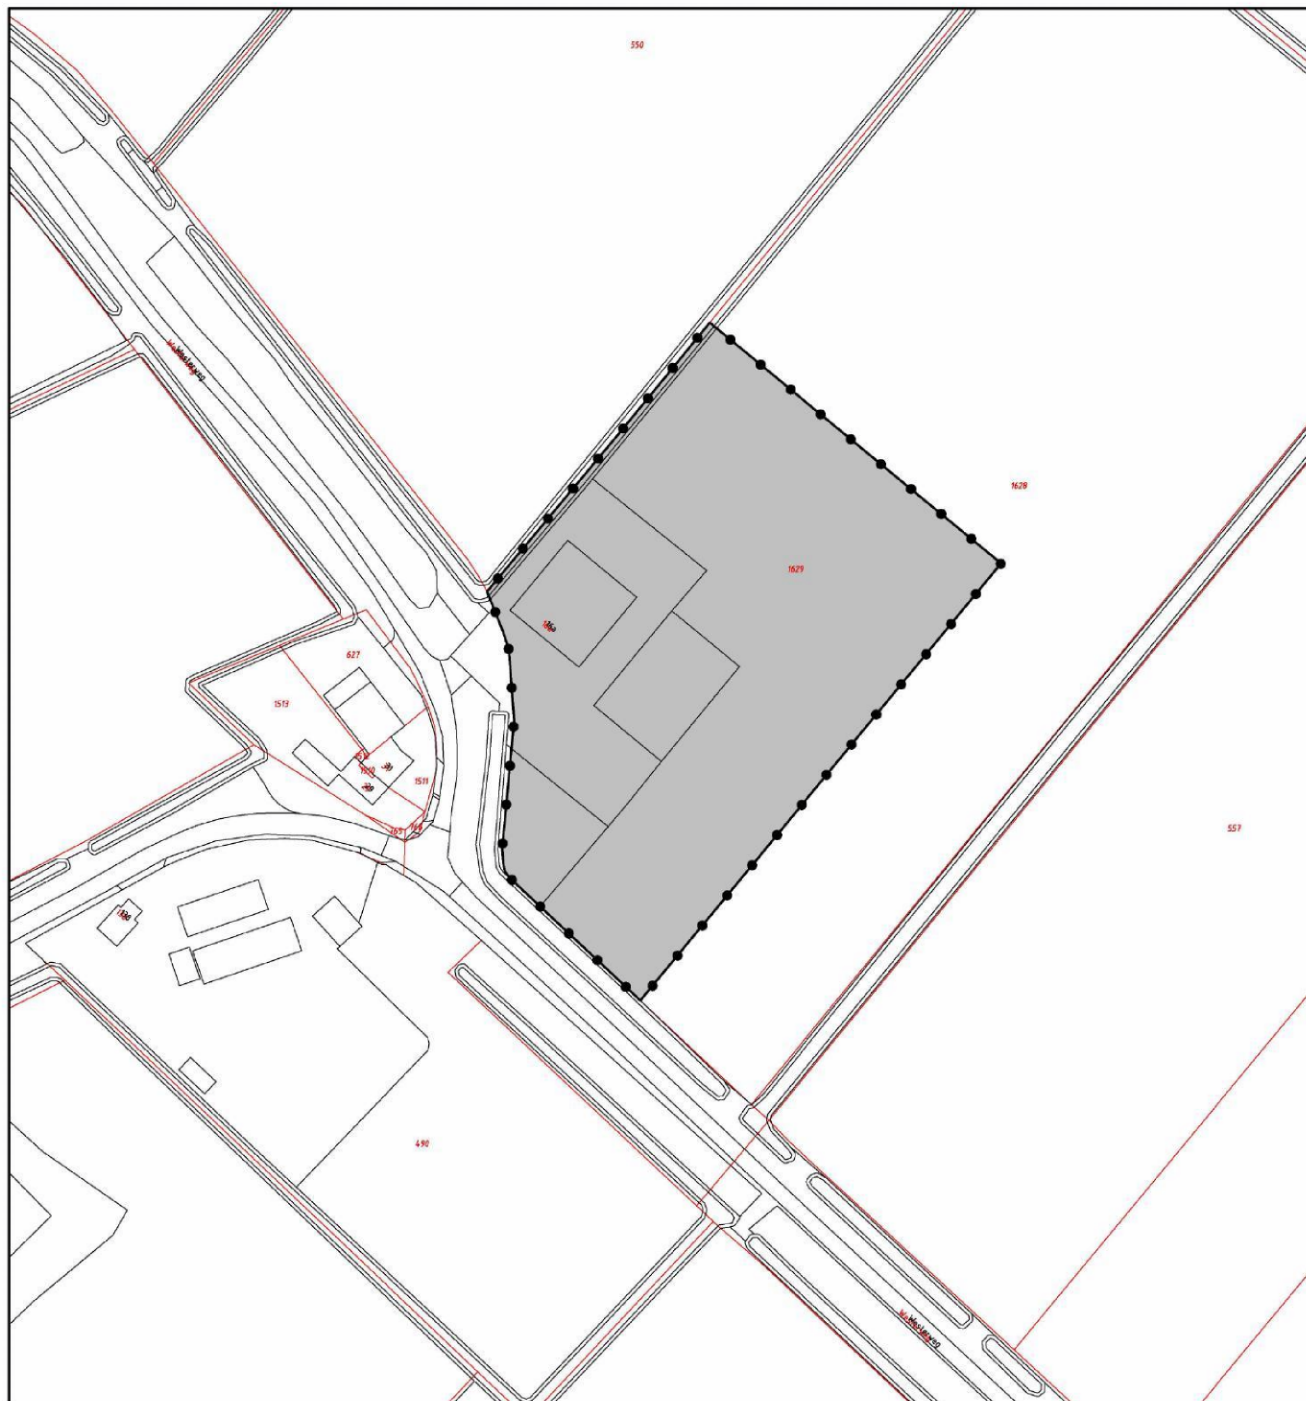

Legenda

Plangebied



plangebied

Verklaring



gegevens bgt en dkk



Gemeente Hollands Kroon

Ruimtelijke onderbouwing Westerweg 16A te Nieuwe Niedorp

Illustratie

datum: 02-05-2017
schaal: 1 : 1000 (A2)
status: vastgesteld
projectnr.: 803.70.60.00.00
gezien: DT
NL.IMRO.1911.OVBFB02010004-v01



BügelHajema
Plan voor Levens

BügelHajema Adviseurs bv, Bureau voor Ruimtelijke Ordening en Milieu BNEP
Balthazar Bekkerweg 76, 5914 BE Leeuwarden T 059 215 25 15
E leeuwarden@bugelhajema.nl W www.bugelhajema.nl