




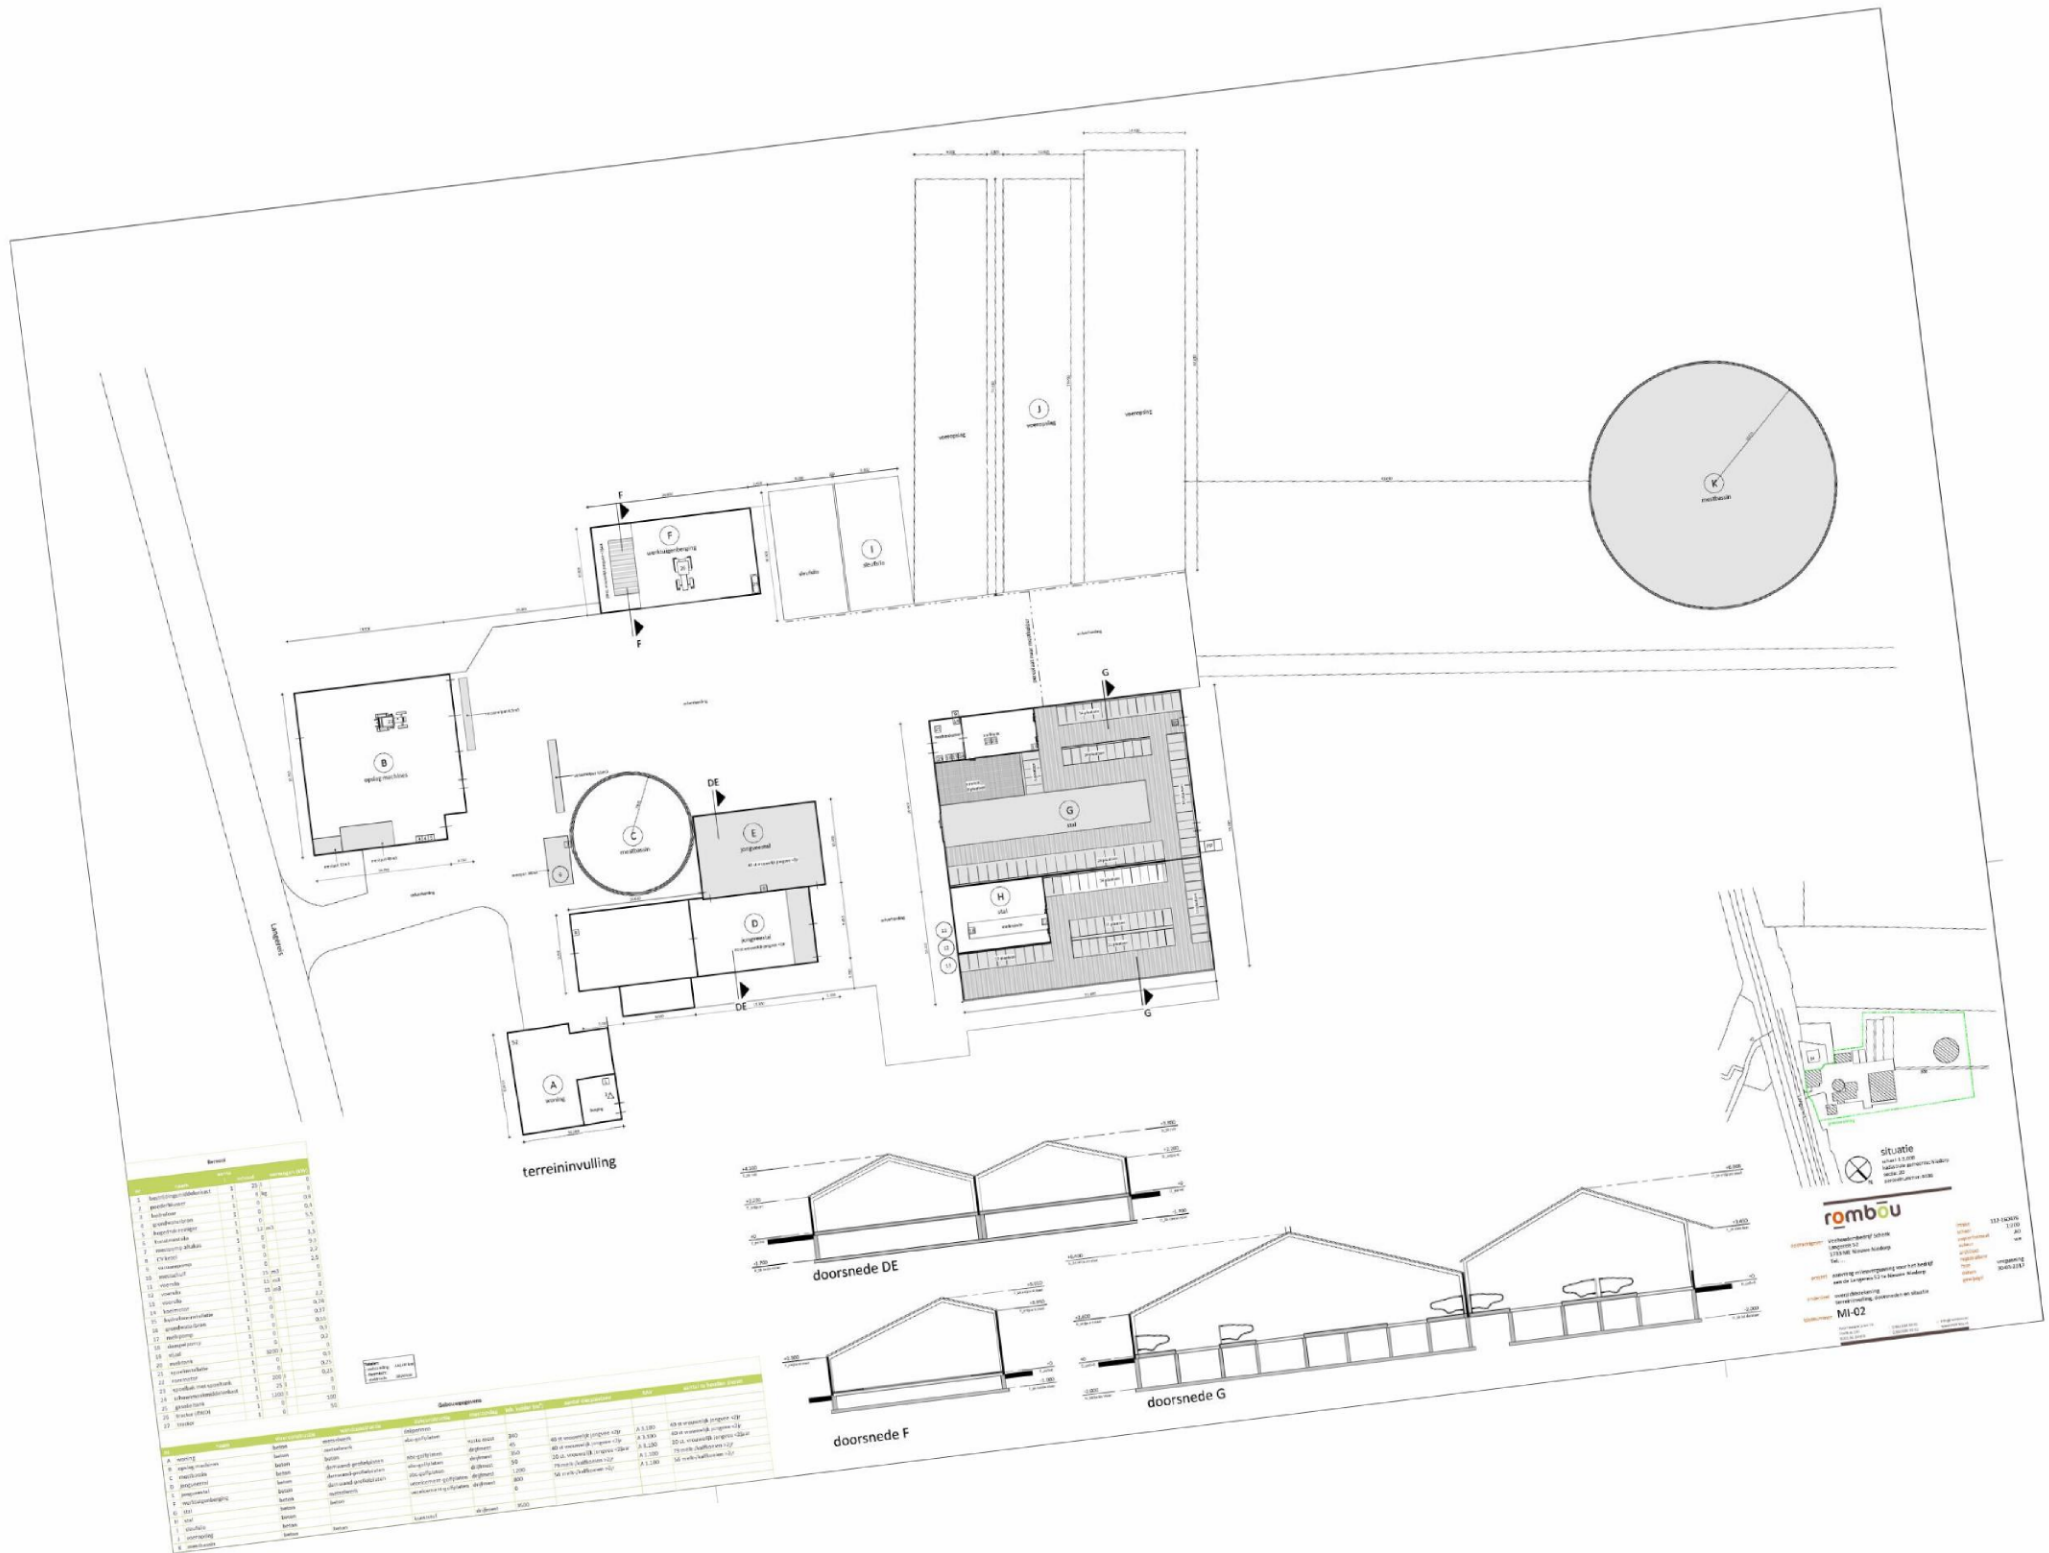

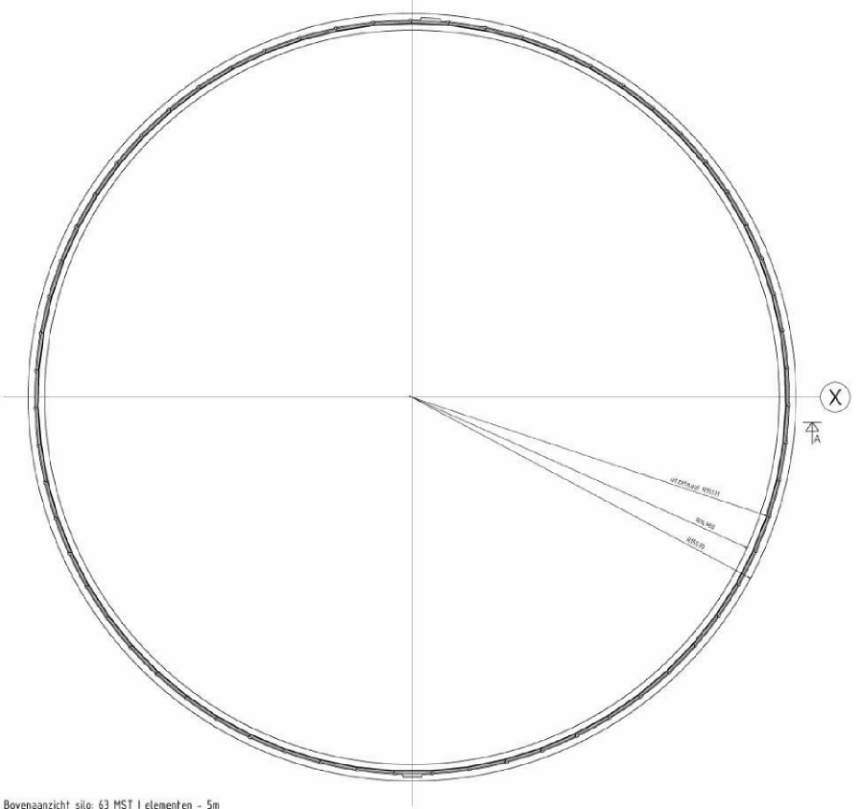

Bovenaanzicht silo: 63 MST I elementen - 5m

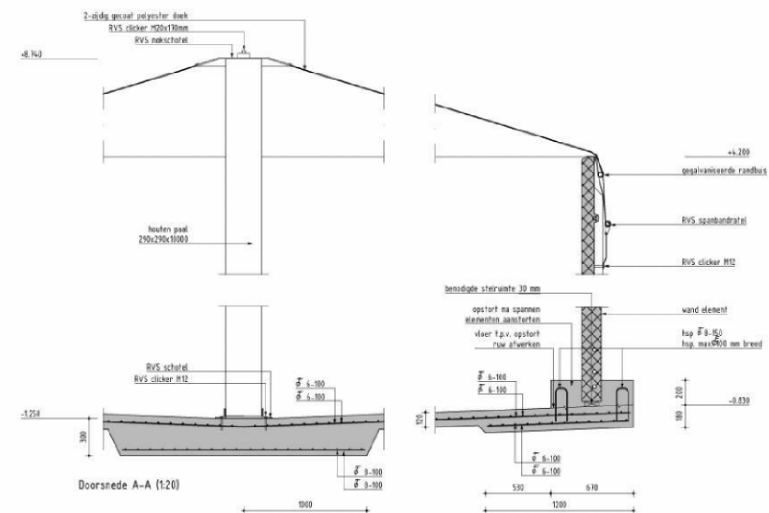

Aan te brengen materialen

Onderdeel:	Ja of Nee	Opmerkingen:
Prestaties:	Ja	2x biogasmeter type 1031
Valleiding over de wand:	Ja	PVC Ø160
Retourleiding onder de vloer:	Ja	PVC Ø315
Val- / zuigpijp:	Ja	6" uitvoering
Overige opmerkingen:		

Spanvolgorde

Spanvolgorde en montagespanning conform spanprotocol.

Betonconstructies

Streekvlies (i.v. geslacht beten)	C24/25		
Stadionfiet	55/60		
Pilomelasse	XCA, X32, X42		
Dekking	onderdeel	beven	zijkant
	vloer	50	35
	kulm	35	35
Minimale laslengte	$\varnothing$ 8 - 250mm (onder + boven)	uitvoering volgens: NEN-EN 206-1	
	$\varnothing$ 8 - 190mm (onder + boven)	NEN B505 (4)	
	$\varnothing$ 10 - 140mm (onder + boven)	NEN X722 (4)	
	$\varnothing$ 12 - 500mm (onder + boven)	NEN 6208 (4)	

Onder alle met de grond in aanraking komende befoelvlakken een werkvloer van folie aanbrengen

Maatvoering in mm
Peilmaten in mm ten opzichte van peil
Maatvoering in het werk controleren

Bouwlocatie:

naam	
postcode + woonplaats	
Tel.	

Zeus Farmex B.V.

Energieweg 1
7732 TV Hardenberg
tel. (10)(2e)
e-mail: (10)(2e)



Project		Standaard mestsilos 3.595 m ³	
Onderdeel			
Bouwaanvraag Mestsilo			
Tekenaar:	datum:	blad no.	
Aria	(10)(2e)		
schied:	project no.	(10)(2e)	
A. van	2017_010		