



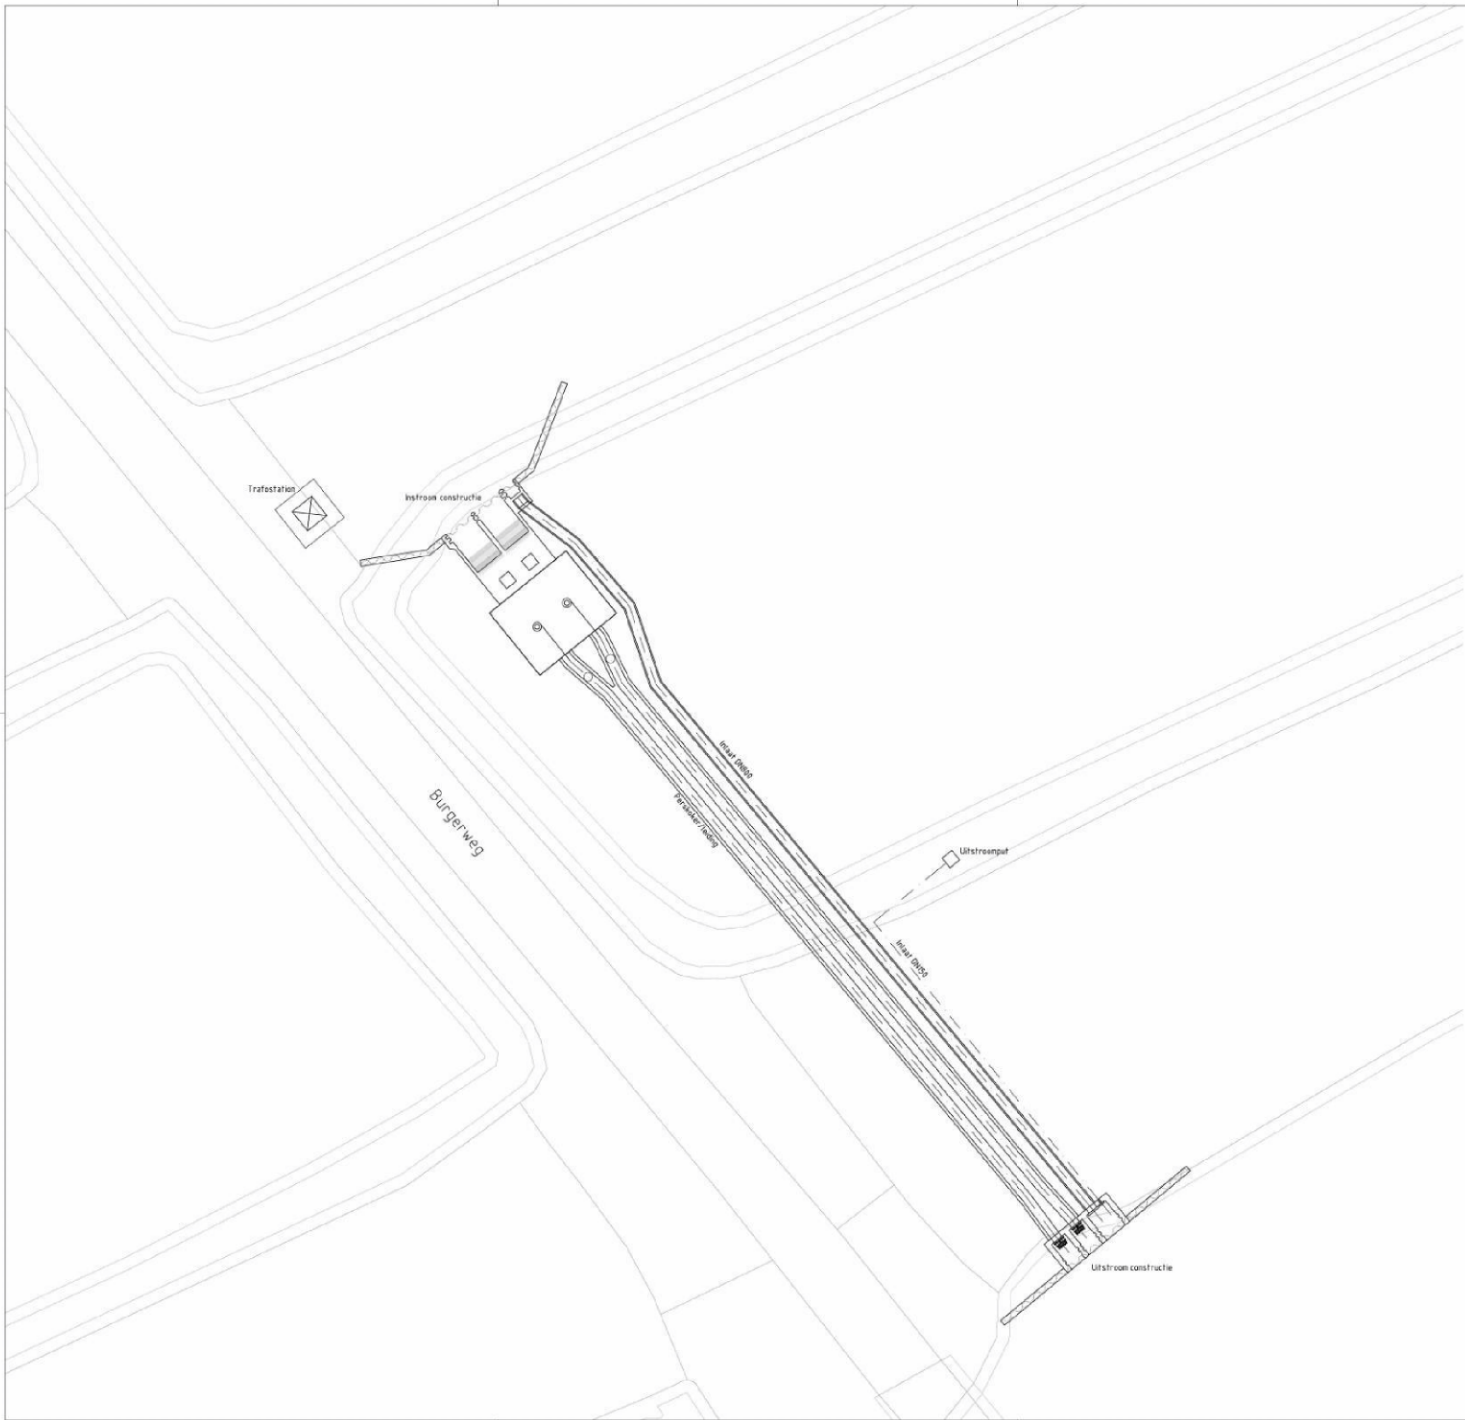


Deze tekening is eigendom van het Hoogheemraadschap Hollands Noorderkwartier en wordt afgegeven onder de voorwaarde dat de afnemer erop zal letten dat het niet zal worden gereproduceerd, gepubliceerd, verspreid of op andere wijze verspreid, noch gebruikt voor enig ander doel dan voor welke het ter beschikking is gesteld.

Bouwjaar / Datum	Gemaal Waard Nieuwland Nieuwbouw Overzicht Schetsontwerp t.b.v. omgevingsvergunning Detailering door aann. in UAV-GC contract			Uitv.	Schaal: 1:200	
				Getekend	Tek.	25-05-18
				Revisie		
				Gezien		
				IKC		
Form	Reg. nr.					
		A1				

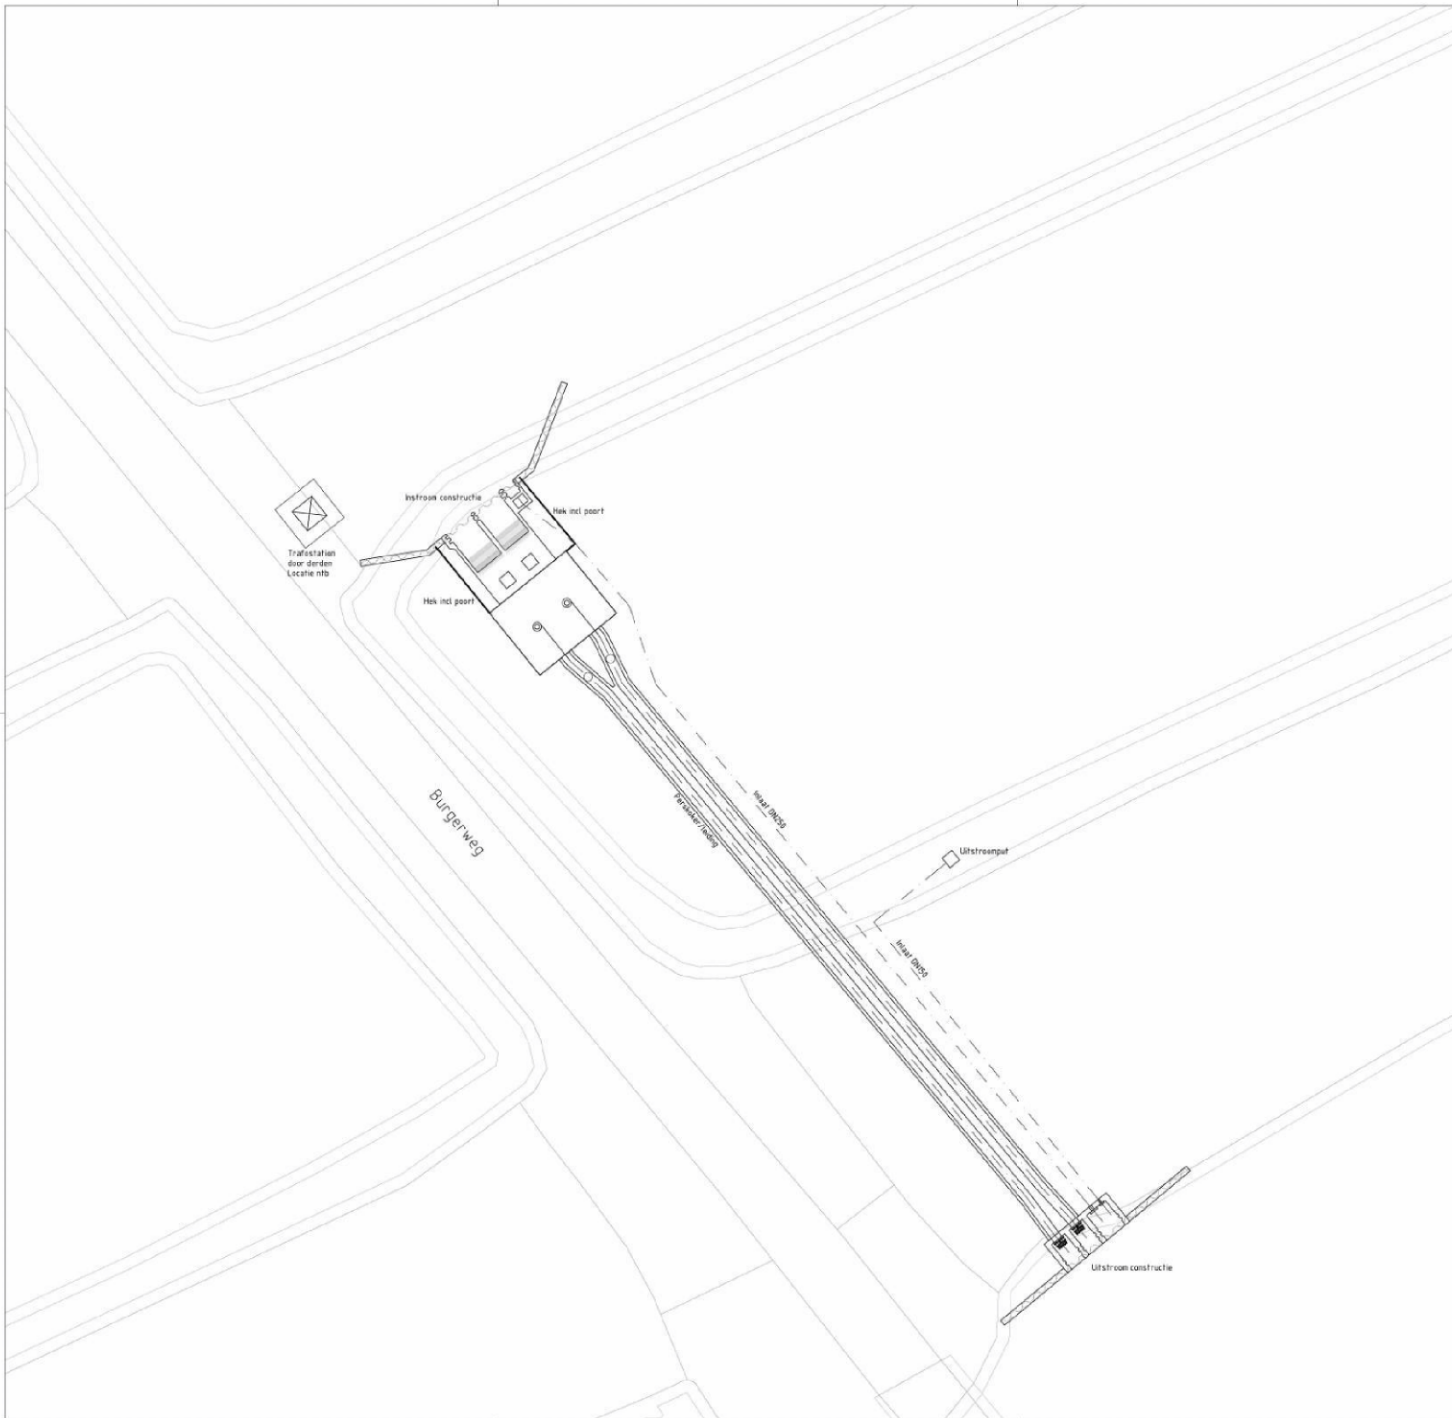


Deze tekening is eigendom van het Hoogheemraadschap Hollands Noorderkwartier en wordt afgegeven onder de voorwaarde dat de afnemer erop dat het niet zal worden gereproduceerd, gepubliceerd, verspreid of op andere wijze verspreid, noch gebruikt voor enig ander doel dan voor welke het ter beschikking is gesteld.


Bouwjaar / Jg	 Hoogheemraadschap Hollands Noorderkwartier					
	Gemeel Waard nieuwland			Uitsch.	Schaal: 1:200	
	Nieuwbouw			Getekend	Tek.	25-01-18
	Overzicht			Revisie		
	Schetsontwerp			Gezien		
Def.	t.b.v. omgevingsvergunning		IK:			
Wijk	Detailering door aann. in UAV-GC contract		Form.	Reg. nr.		
			A1	12143		

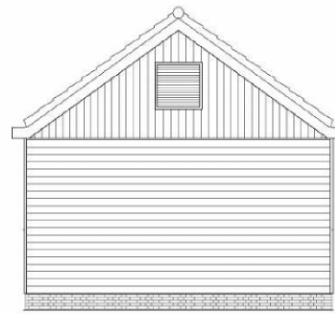

Achtergevel
158

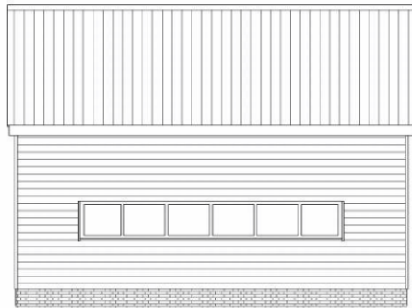


Zijgevel 2
158

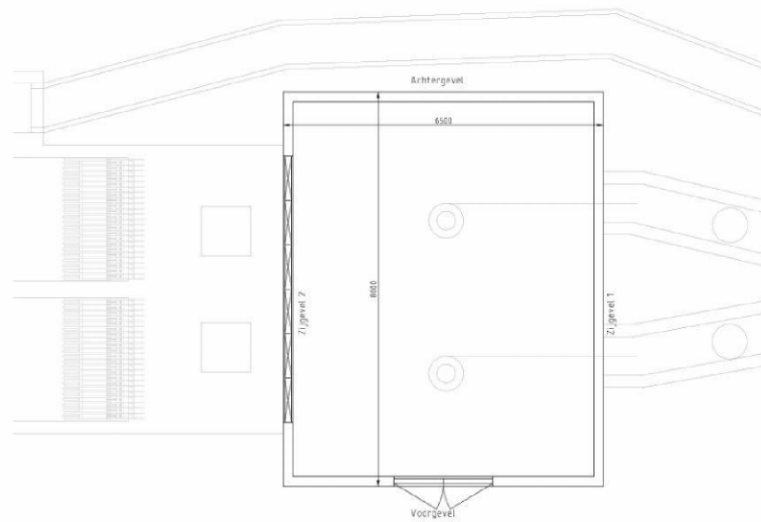

Bovenaanzicht
158




Voorgevel
158

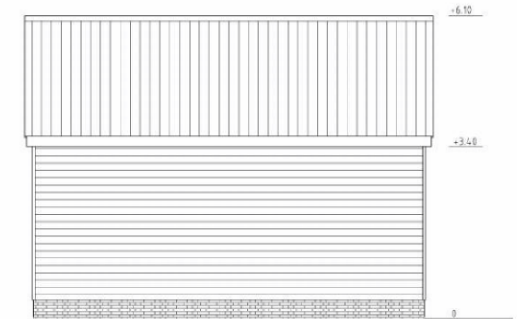


Zijgevel 1
158


Deze tekening is eigendom van het Hoogheemraadschap Hollands Noorderkwartier en wordt afgegeven onder de voorwaarde dat de afnemer erop zal letten dat het niet zal worden gereproduceerd, gekopieerd, verspreid of anderszins openbaar gemaakt, noch gebruikt voor enig ander doel dan voor welke het ter beschikking is gesteld.									
				Hoogheemraadschap Hollands Noorderkwartier					
		Gemeente Waard Nieuwland		Crisis		Schied: 158			
		Nieuwbouw		Getekend		Tm		25-05-'10	
		Aanzichten		Revisie					
		Schetsontwerp		Gezien					
		t.b.v. omgevingsvergunning		Mk					
		Detailering door aann. in UAV-GC contract				Form		Reg. nr.	
						A1		-----	

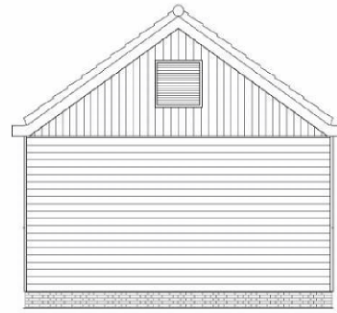


Achtergevel
158

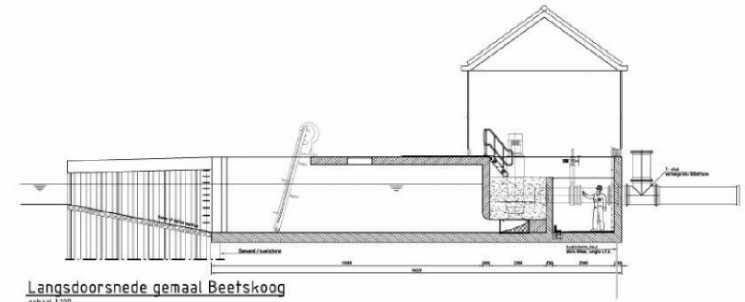


Langsdoorsnede gemaal Beetskoog
schaal 1:100

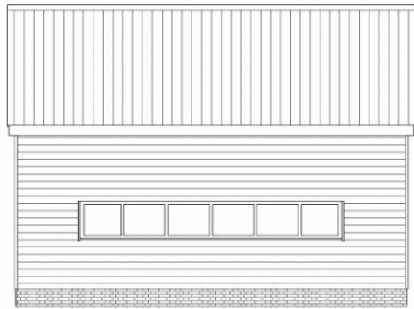

Zijgevel 2
158

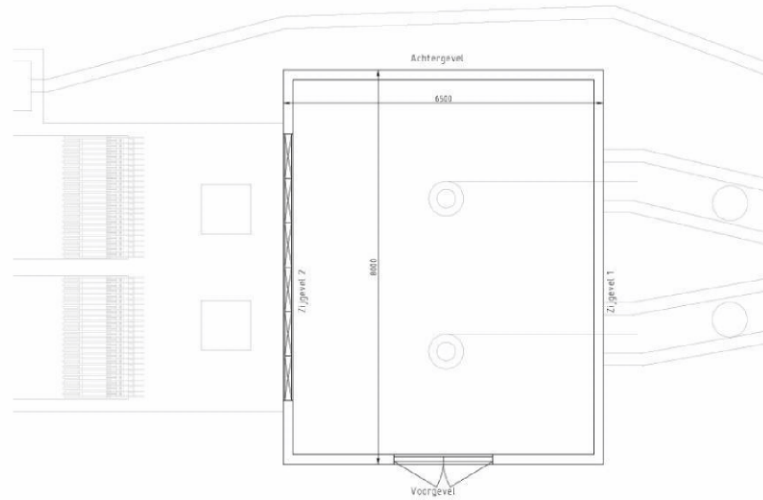

Bovenaanzicht
158

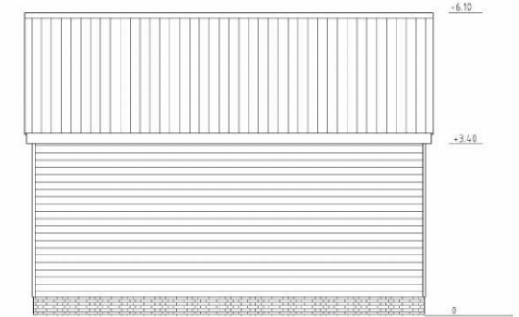


Zijgevel 1
158




Voorgevel
158


Deze tekening is eigendom van het Hoogheemraadschap Hollands Noorderkwartier en wordt afgegeven onder de voorwaarde dat de afnemer erop acht geeft dat het niet zal worden gereproduceerd, gepubliceerd of anderszins verspreid, noch gebruikt voor enig ander doel dan voor welke het ter beschikking is gesteld.		Hoogheemraadschap Hollands Noorderkwartier		Noord	
Gemaal Waard Nieuwland		Civiel		Schaal: 1:50	
Nieuwbouw		Getekend		Tijl	
Aanzichten		Revisie		35-85-10	
Schetsontwerp		Gezien			
t.b.v. omgevingsvergunning		M.C.			
Detailering door aann. in UAV-GC contract		Form		Reg. nr.	
		A1		125444	

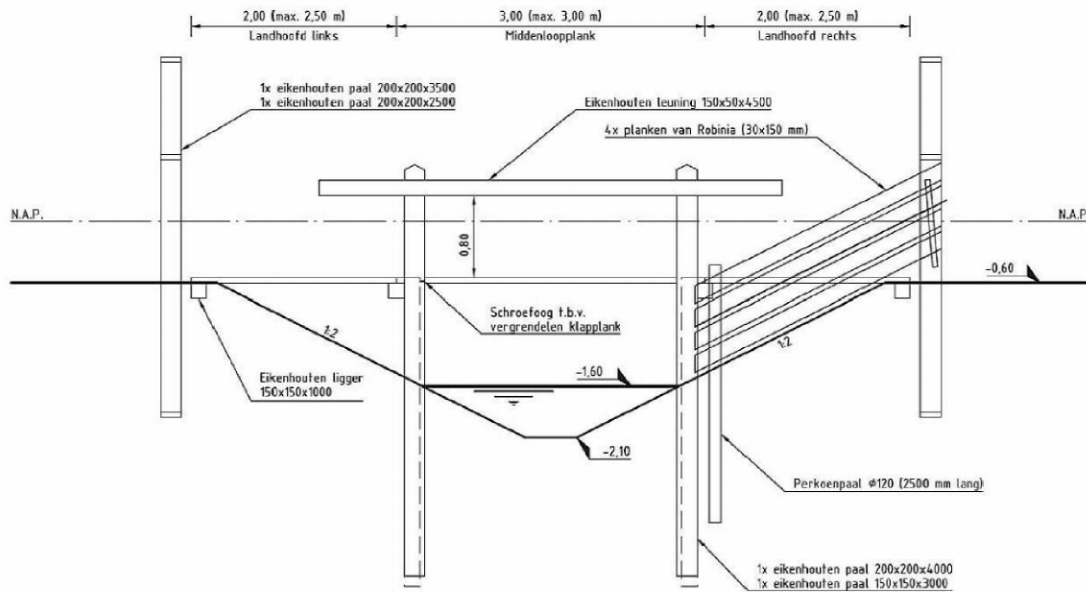


ZIJAAANZICHT

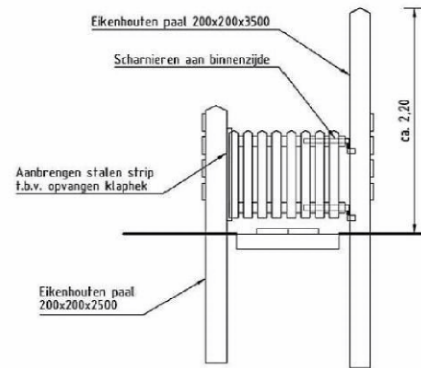

VOORAANZICHT

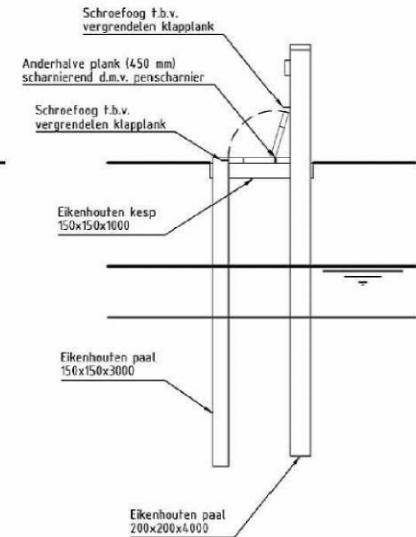

DOORSNEDE

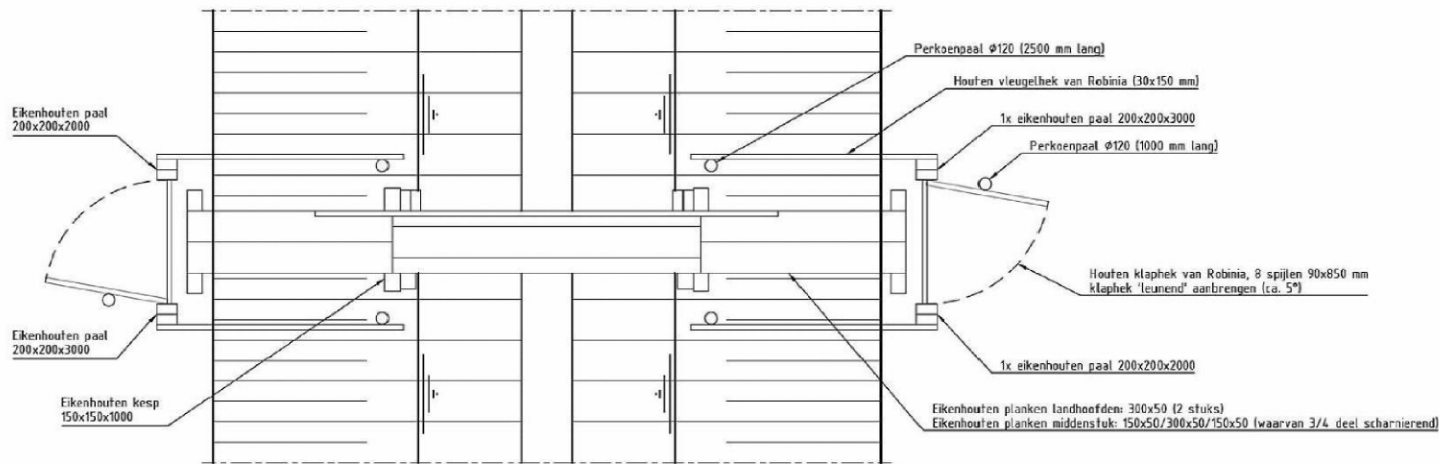

BOVENAANZICHT

Details loopbrug