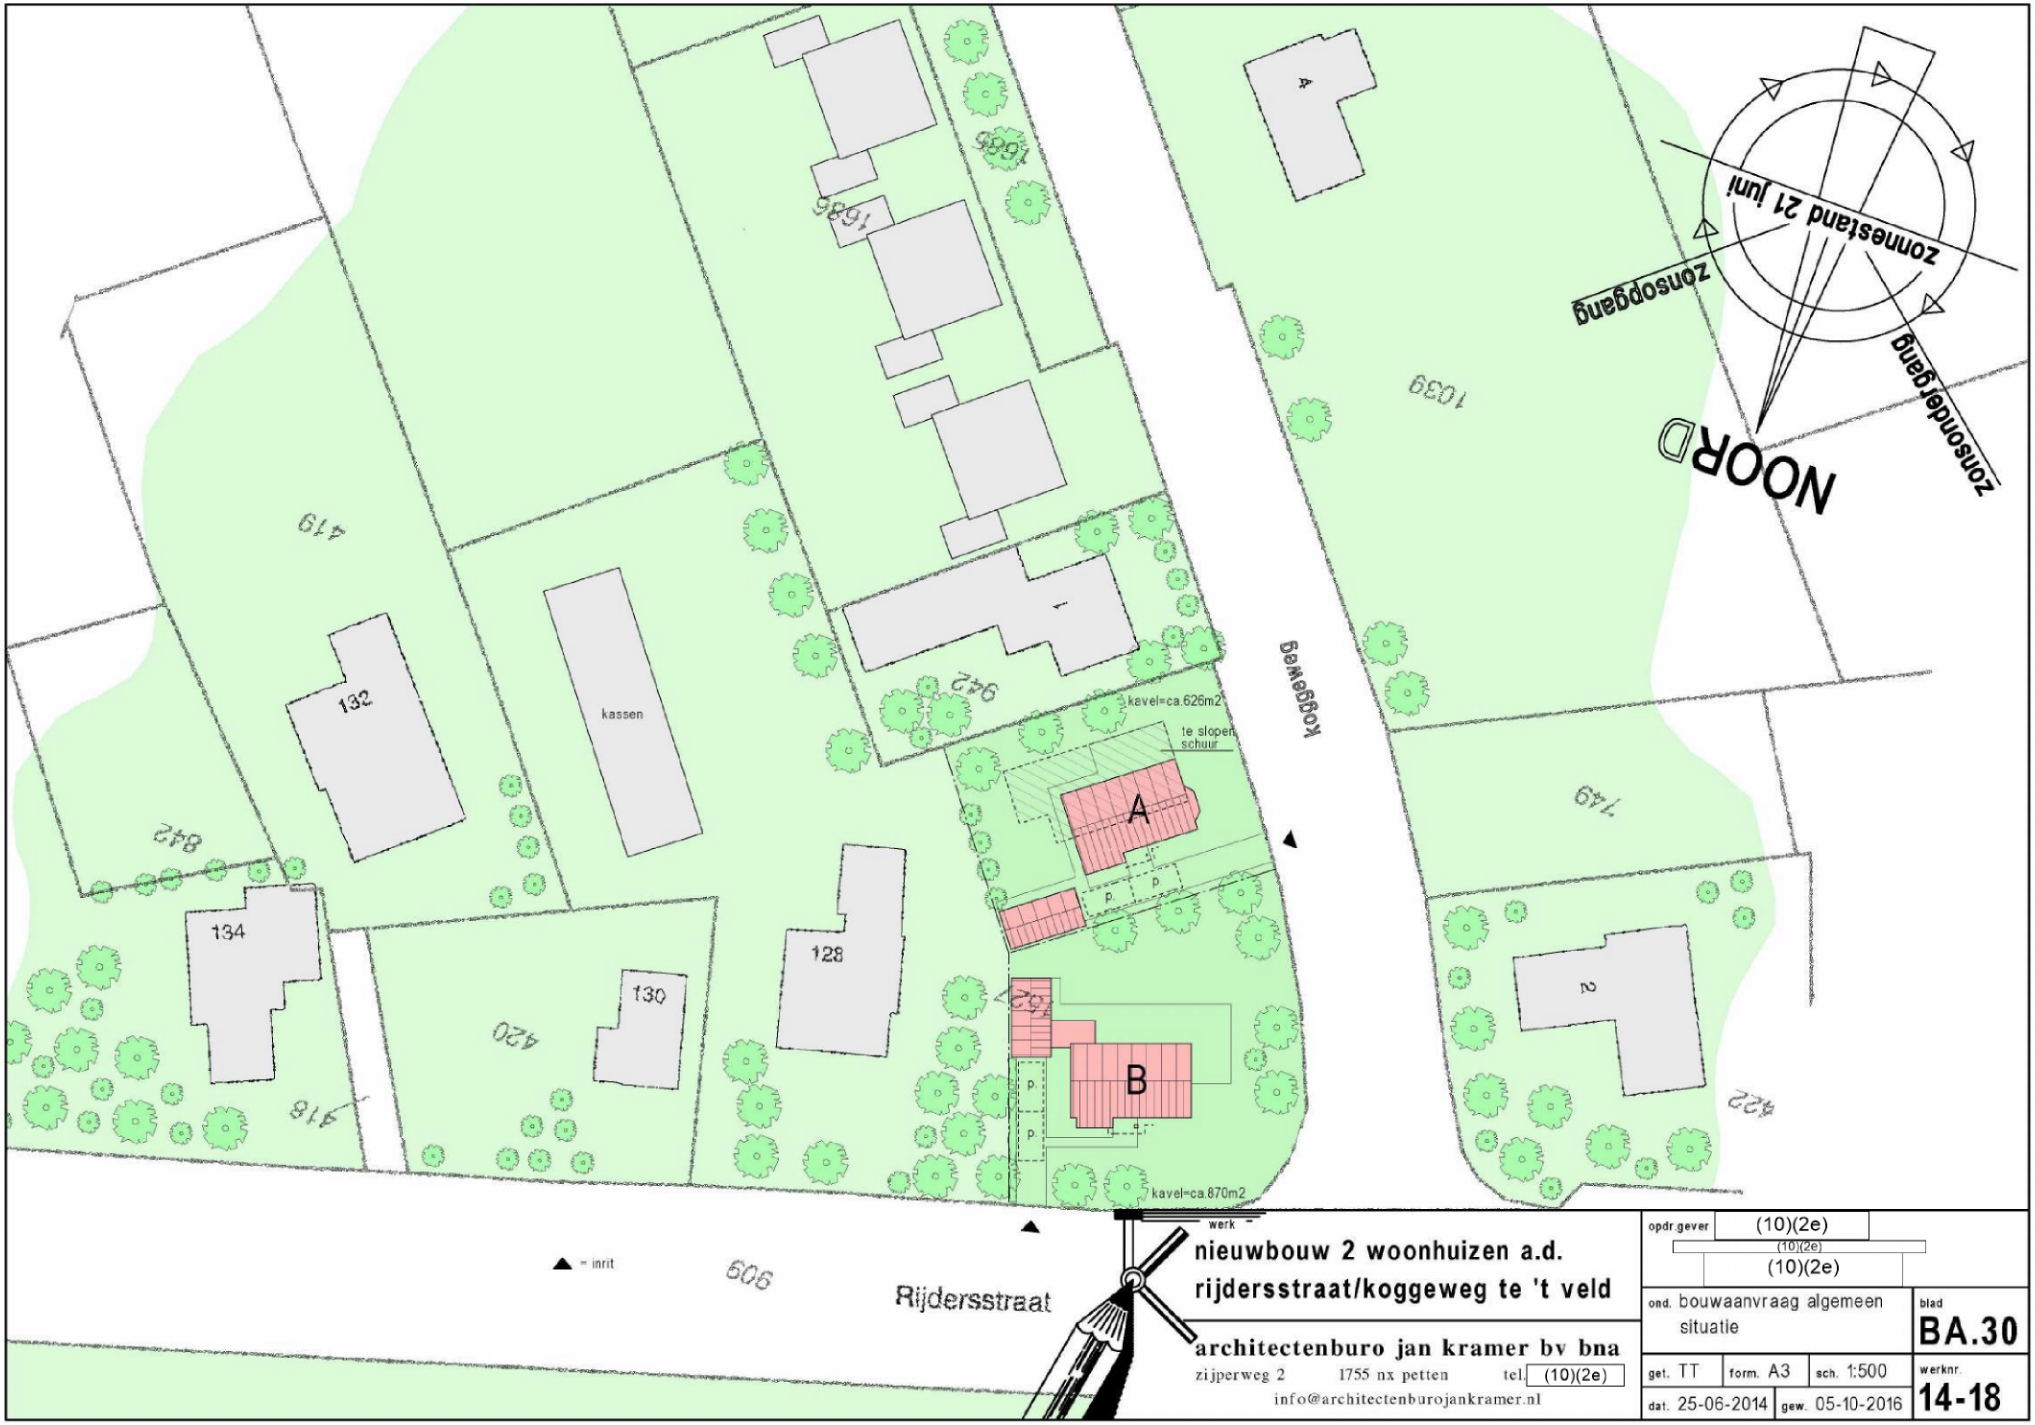
NOORD
zonsondergang
zonsopgang
zonnestand 21 juni
Koggeweg
Rijdersstraat
kavel=ca.626m2
kavel=ca.870m2
te sloopen schuur
A
B
kassen
132
134
128
130
419
842
420
418
606
942
1686
1039
749
422
= inrit
werk
nieuwbouw 2 woonhuizen a.d.
rijdersstraat/koggeweg te 't veld
architectenburo jan kramer bv bna
zijperweg 2 1755 nx petten tel. (10)(2e)
info@architectenburojankramer.nl
opdr.gever (10)(2e)
(10)(2e)
(10)(2e)
ond. bouwaanvraag algemeen situatie
blad BA.30
get. TT
form. A3
sch. 1:500
werknr. 14-18
dat. 25-06-2014
gew. 05-10-2016