




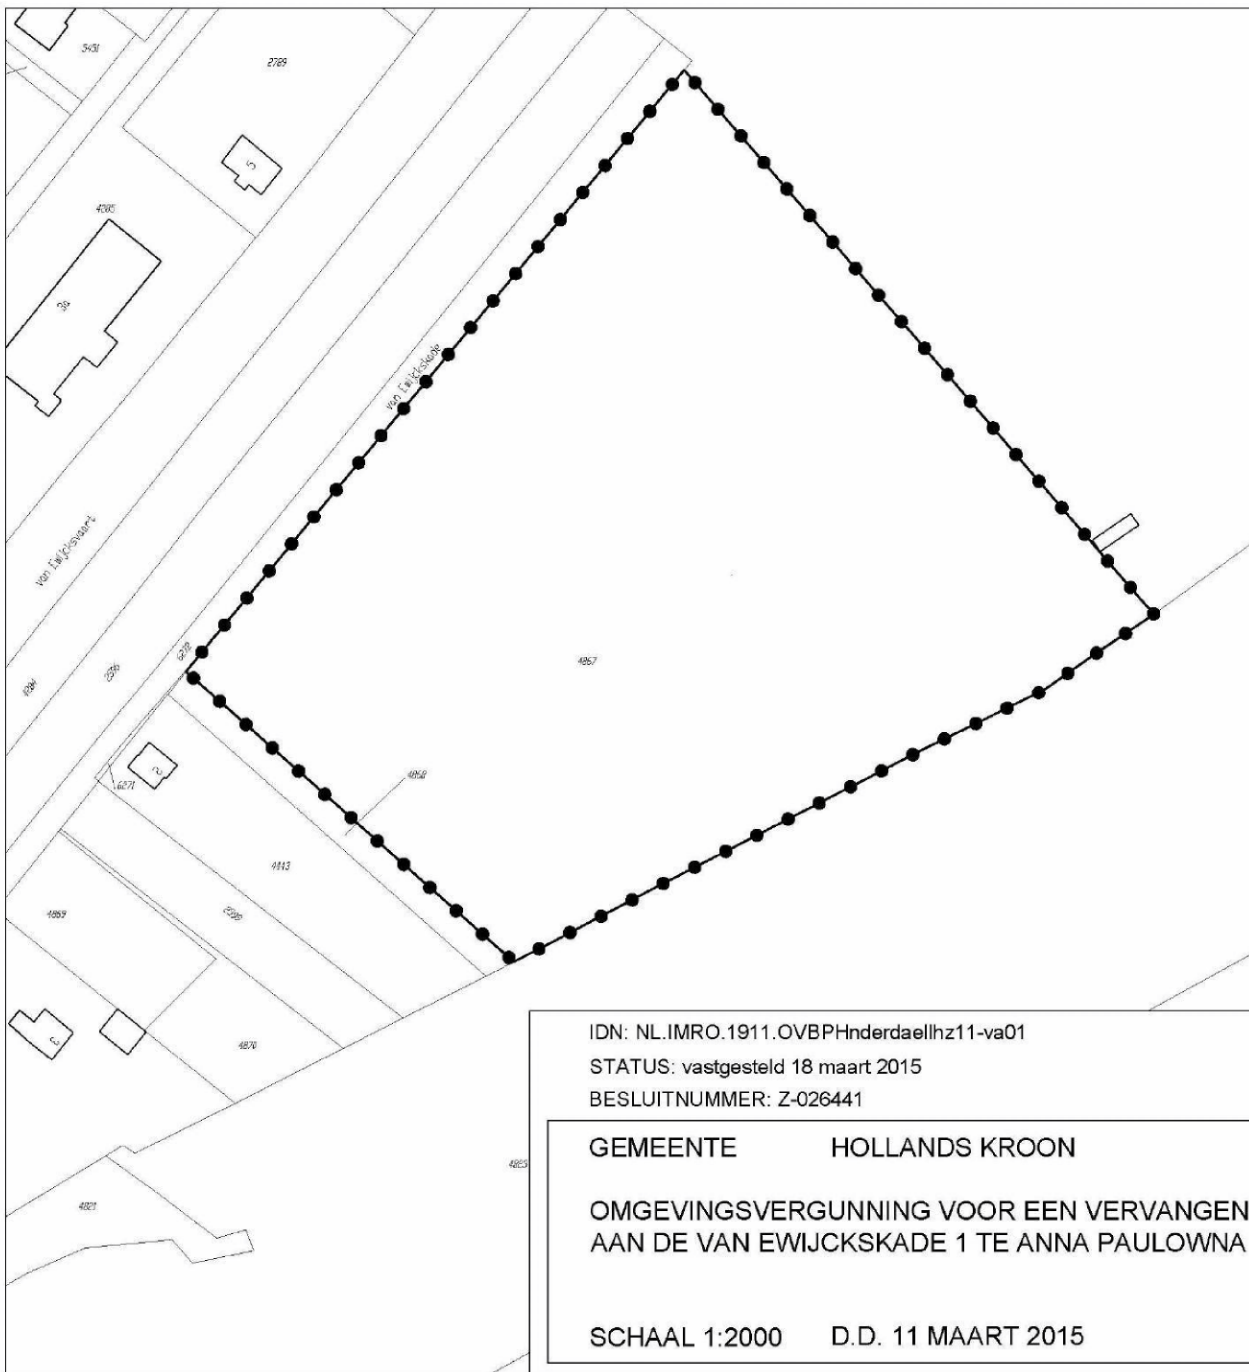

GEBIED OMGEVINGSVERGUNNING

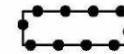

Omgevingsvergunning voor een vervangende woning
aan de van ewijckskade 1 te Anna Paulowna

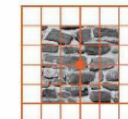

vandewall
planologisch advies

IDN: NL.IMRO.1911.OVBPHnderdaellhz11-va01

STATUS: vastgesteld 18 maart 2015

BESLUITNUMMER: Z-026441

GEMEENTE HOLLANDS KROON

OMGEVINGSVERGUNNING VOOR EEN VERVANGENDE WONING
AAN DE VAN EWIJCKSKADE 1 TE ANNA PAULOWNA

SCHAAL 1:2000 D.D. 11 MAART 2015

Van Brederode BV

Boeing Avenue 244

1119 PZ Schiphol-Rijk

tel: (10)(2e)