



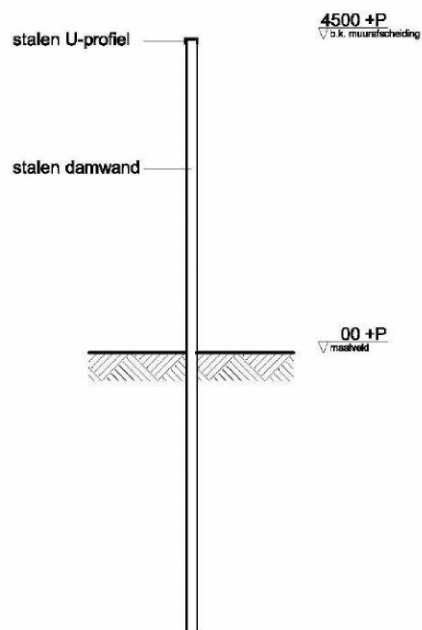

doorsnede

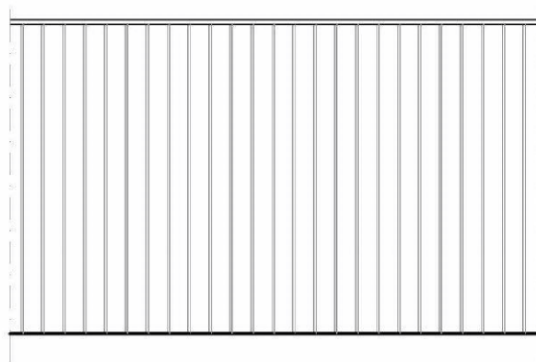

aanzicht

tekenwerk **erafscheiding**

getekend **ndk**

1e w. --

formaat **A3**

2e w. --

schaal **1:100**

3e w. --

datum **03-09-2013**

4e w. --