


Hartweg

Behoort bij besluit van
Burgemeester en wethouders
Van Hollands Kroon
No.

d.d. 23 MEI 2014

secretaris (10)(2e)

Zuiderkanaalweg

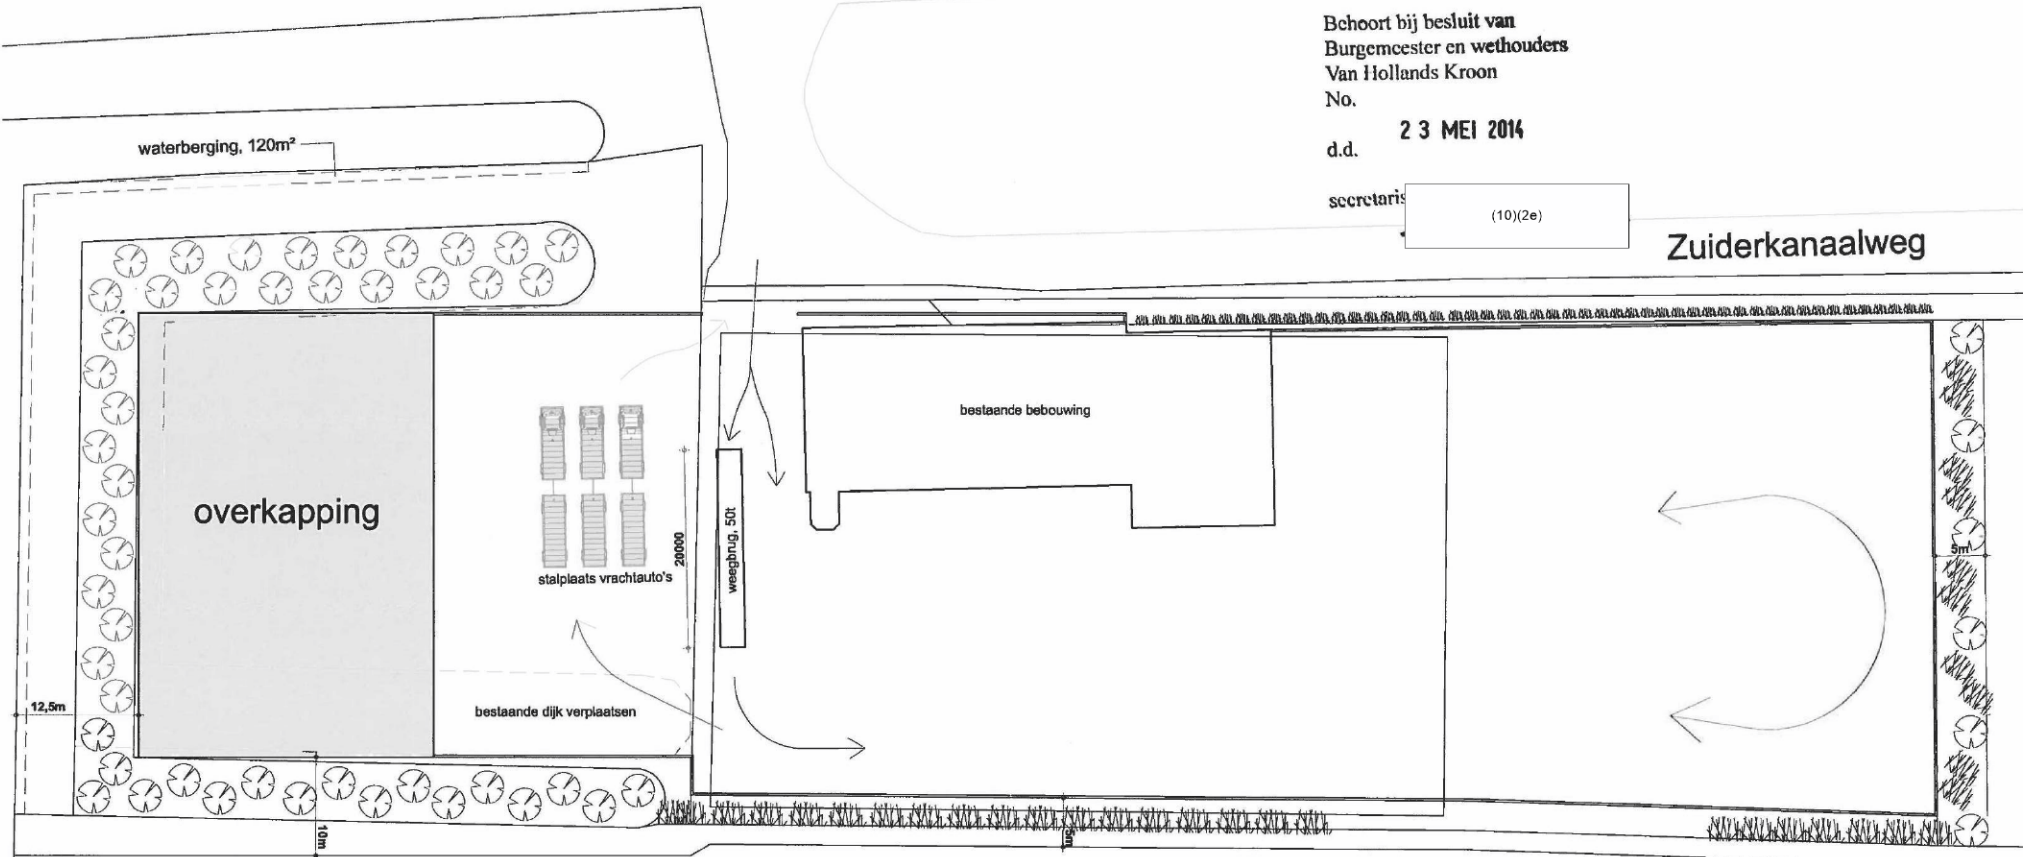


⊙ = boom

⊙ = struiken

⊙ = groenblijvende klimplant

— = schutting, 4,5m hoog

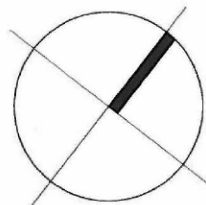

nico dekker
ontwerp & bouwkunde

tekenwerk: plattegrond terrein en beplanting

getekend	ndk	1e w.	29-01-2014
formaat	A3	2e w.	01-05-2014
schaal	1:500	3e w.	—
datum	03-09-2013	4e w.	—

projectnr 110-11 blad BA-06