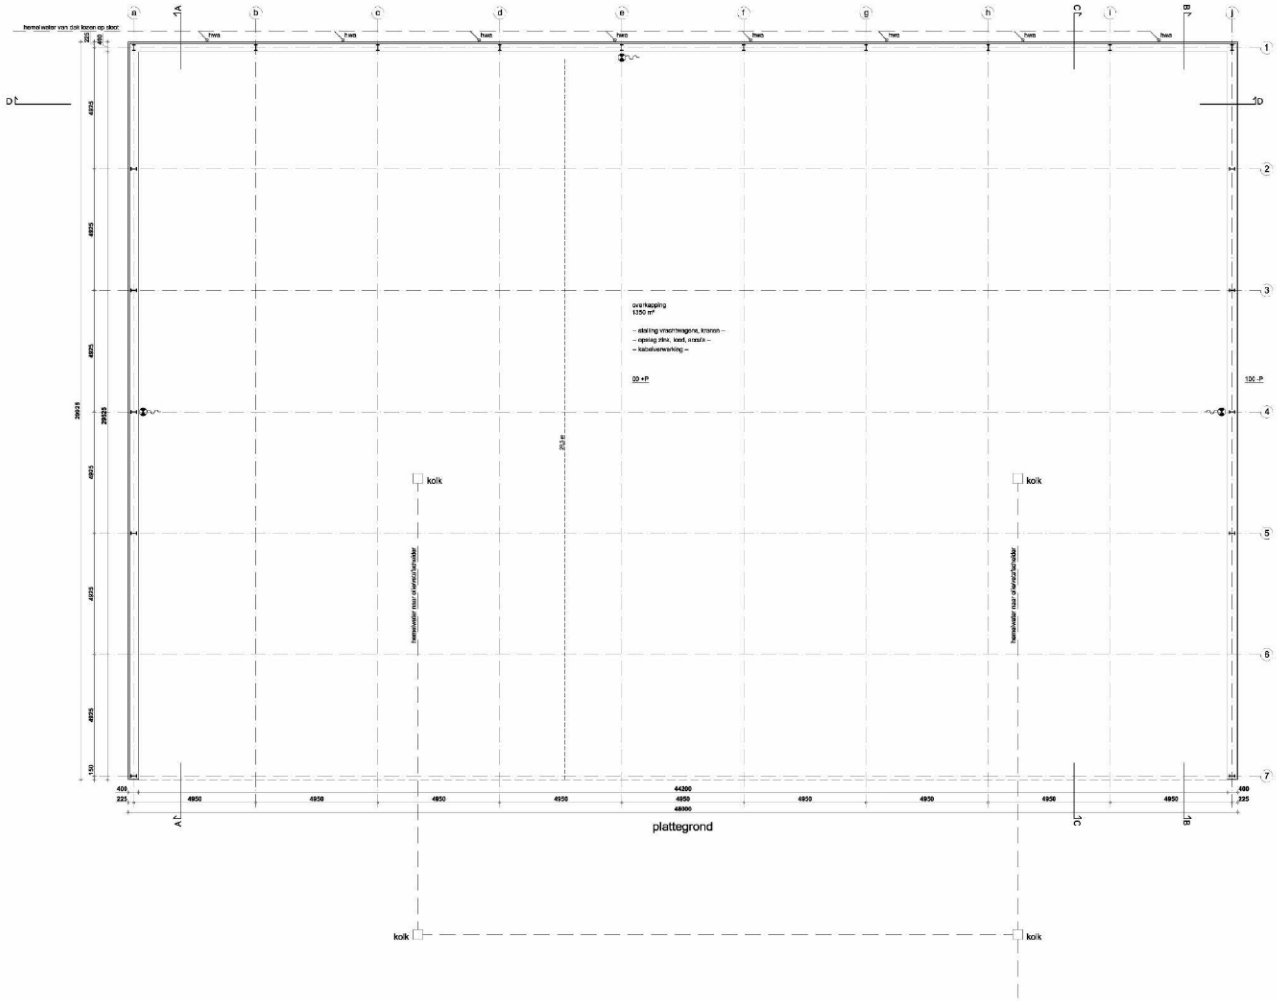

MAATVOERING IN HET WERK TE CONTROLEREN

RENVOOI:

	beton
	damwand plaat
hws	Hemelwaterafvoer Ø 120 mm
	helpaal

ONDERDEEL:	MATERIAAL:	KLEUR:
goot:	aluminium	donkergroen
plint:	beton	grijs
gevelbekleding:	damwand	donkergroen
dakafwerking:	staalplaat	grijs
erfafscheiding:	damwand	donkergroen

REMVOOI BRANDVEILIGHEID:

loopafstand vluchtroute

brandslangh-aspel, 30m met aansluiting brandkraanspel

handblusmiddel, 6 liter. Met pictogram aangeduid

Constructiedonderdelen grenzend aan de binnenlucht, niet zijnde de brandcellen van een vloer:
brandklasse: D
rookklasse: s2

De bovenzijde van de vloer grenzend aan de binnenlucht:
brandklasse: Dfl
rookklasse: s1fl

Constructiedonderdelen grenzend aan de buitenlucht, niet zijnde een deur, raam, kozijn en bovenzijde dak:
brandklasse: D

Een deur, raam en kozijn grenzend aan de buitenlucht:
brandklasse: D

SITUATIE:

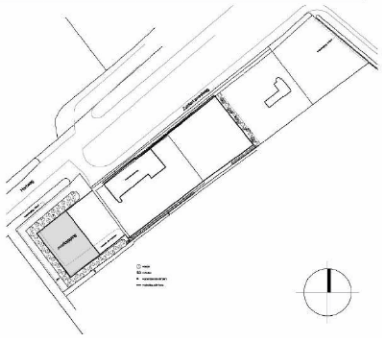

kadastrale gemeente Niedorp, sectie E, nummer 770 en 1356, schaal 1:2000

tekeningnr. **plattegrond**
project adres **Zuiderkanaalweg 2b**
1731 LW Winkel

project **nieuwbouw overkapping**
fase **bouwaanvraag**
opdrachtgever **Bechthold ijzer- en metaalhandel**

nico dekker ontwerp & bouwkunde

kantoor: Dorpsstraat 231a, 1733 AJK Nieuwe Niedorp
postadres: Dokter de boerstraat 8, 1732 VK Nieuwe Niedorp
(10)(2e) (10)(2e) www.nicodekker.com

gemaakt	nalk	1e w.	29-01-2014
formaat	A1	2e w.	--
schaal	1:100	3e w.	--
datum	03-09-2013	4e w.	--

projectnr **110-11** blad **BA-01**