



Zuiderkanaalweg

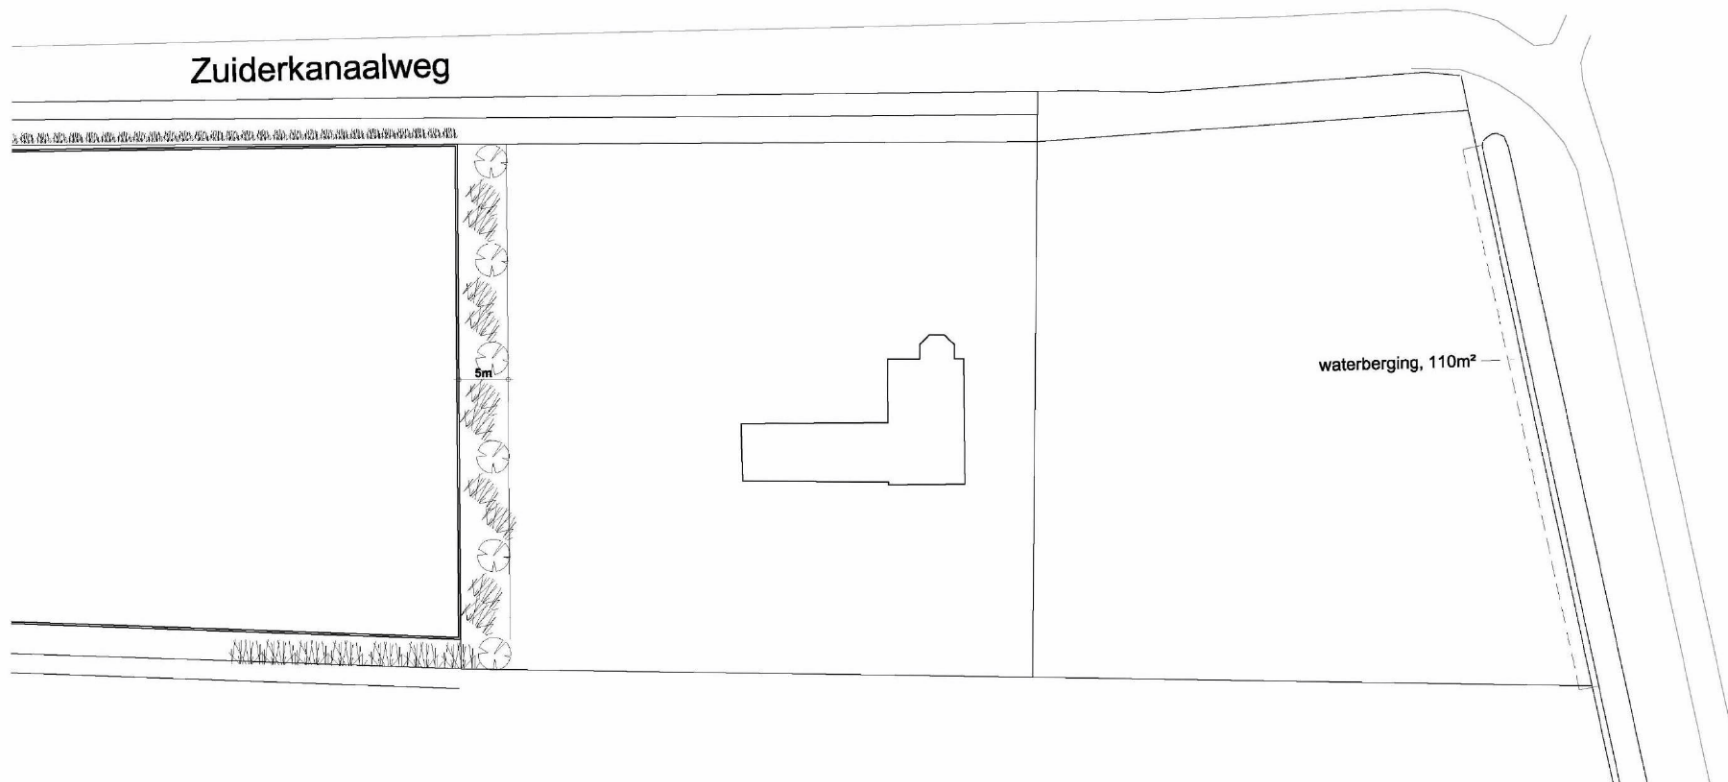

-  = boom
-  = struiken
-  = groenblijvende klimplant
-  = schutting, 4,5m hoog

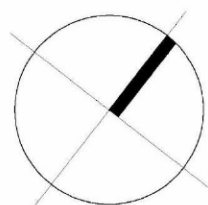

nico dekker
ontwerp & bouwkunde

tekenwerk: **plattegrond terrein en beplanting**

getekend	ndk	1e w.	--
formaat	A3	2e w.	--
schaal	1:500	3e w.	--
datum	29-01-2014	4e w.	--

projectnr **110-11** blad **BA-06a**