


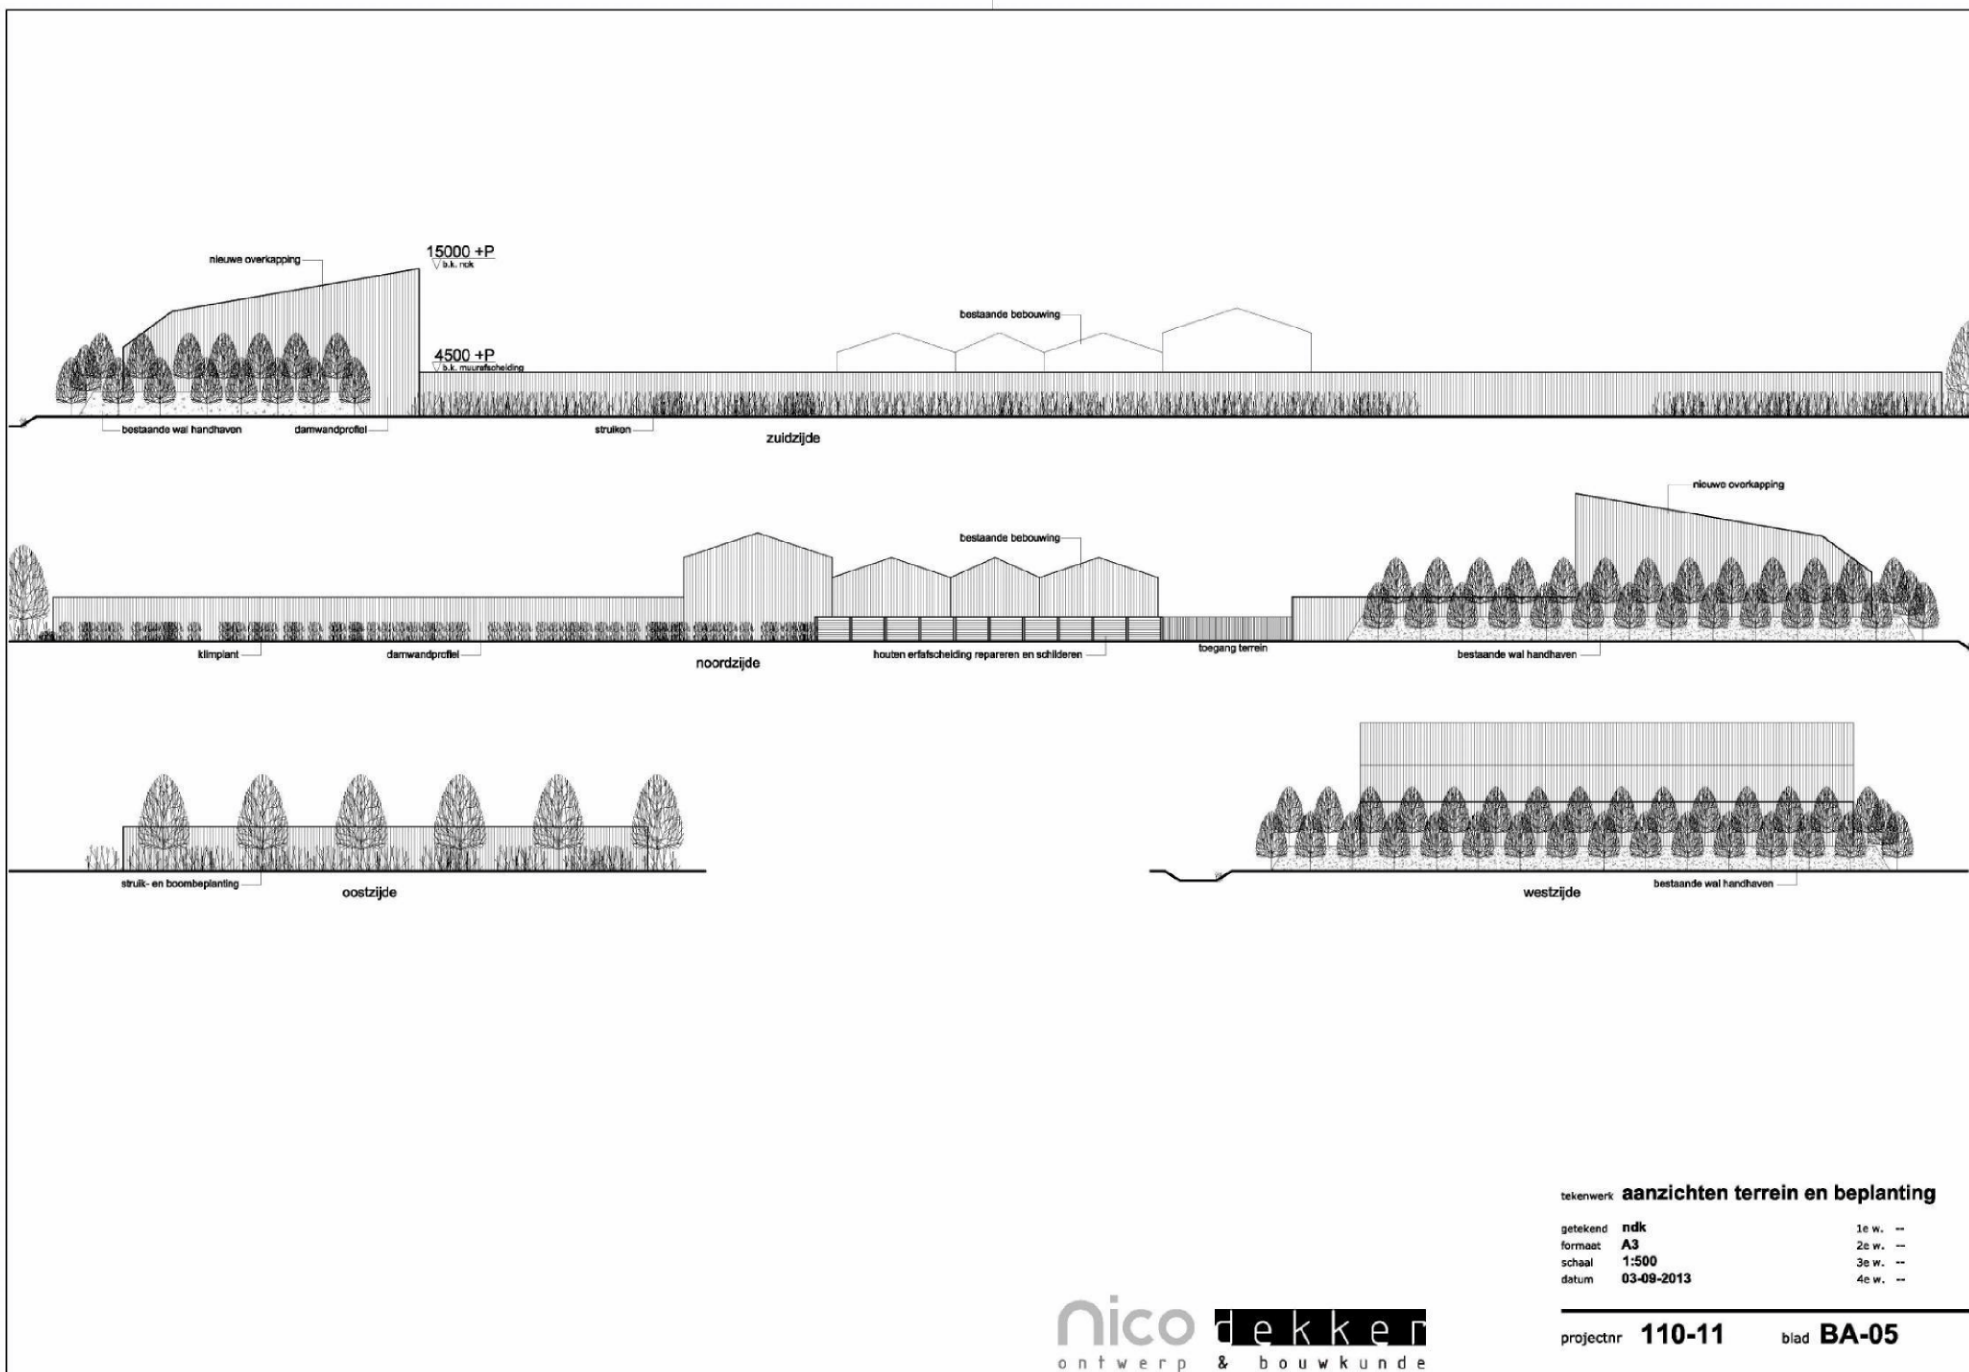

tekenwerk **aanzichten terrein en beplanting**

getekend	ndk	1e w. --
formaat	A3	2e w. --
schaal	1:500	3e w. --
datum	03-09-2013	4e w. --

projectnr **110-11** blad **BA-05**

nico dekker
ontwerp & bouwkunde