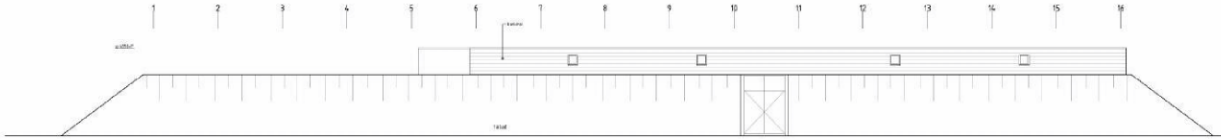

WESTGEVEL

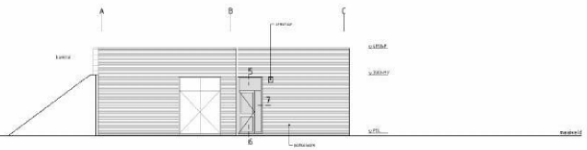

ZUIDGEVEL

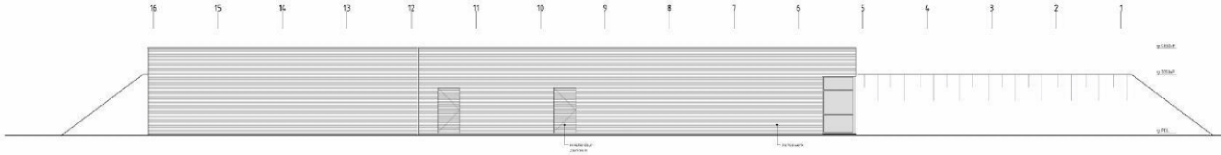

OOSTGEVEL

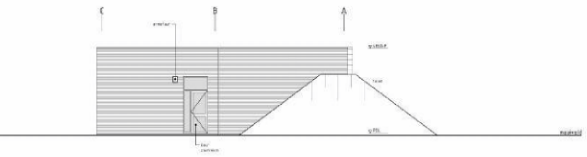

NOORDGEVEL

PLATTEGROND

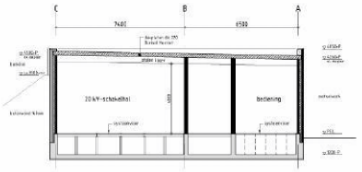

doorsnede B-B

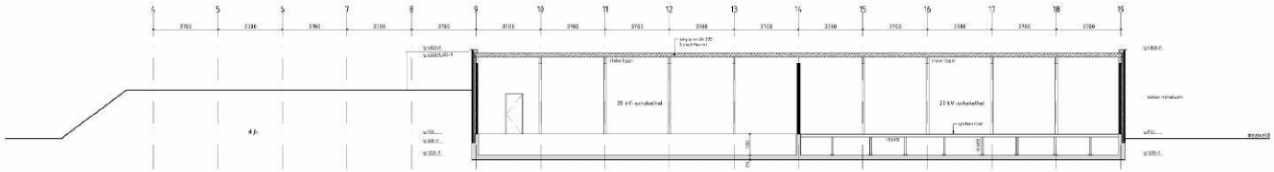

doorsnede A-A

kleurenschema (buiten)

metselwerk gevels	baksteen	bont (neutraal grijs)
metselwerk plint	baksteen	grijs
gevelbekleding	Sarnafil	grijs/bruin
ramen	aluminium	RAL9007 Graualuminium
deuren	aluminium	RAL9005 Schwarzgrün
kozijnen	aluminium	RAL7016 Anthrazitgrau
glas		helder
roosters	aluminium	RAL9005 Schwarzgrün
smalfuur gevel	Sioux 2000	grijs/wit

VERKLARING

- beton
- prefabbeton
- metselwerk
- kostbaar/moeilijk vervangbaar CO2 inhoud 1kg
- kostbaar/moeilijk vervangbaar CO2 inhoud 2kg

voor details 1 t/m 14 zie tek. 0-9553-7

BASIS ONTWERP

Liandon
onderdeel van alliander

PFIQ, LP West, Bouwkunde

150kV-station 't Veld gemeente Nedorp 20 kV-station Liander begane grond, doorsnede en gevels	gem. HEP / ger. 28-06-2011 / gew. B.S.	
	schaal 1:100 (A0) / gem. 13-03-2012	
	0-9553-5	

Bijlage: B2