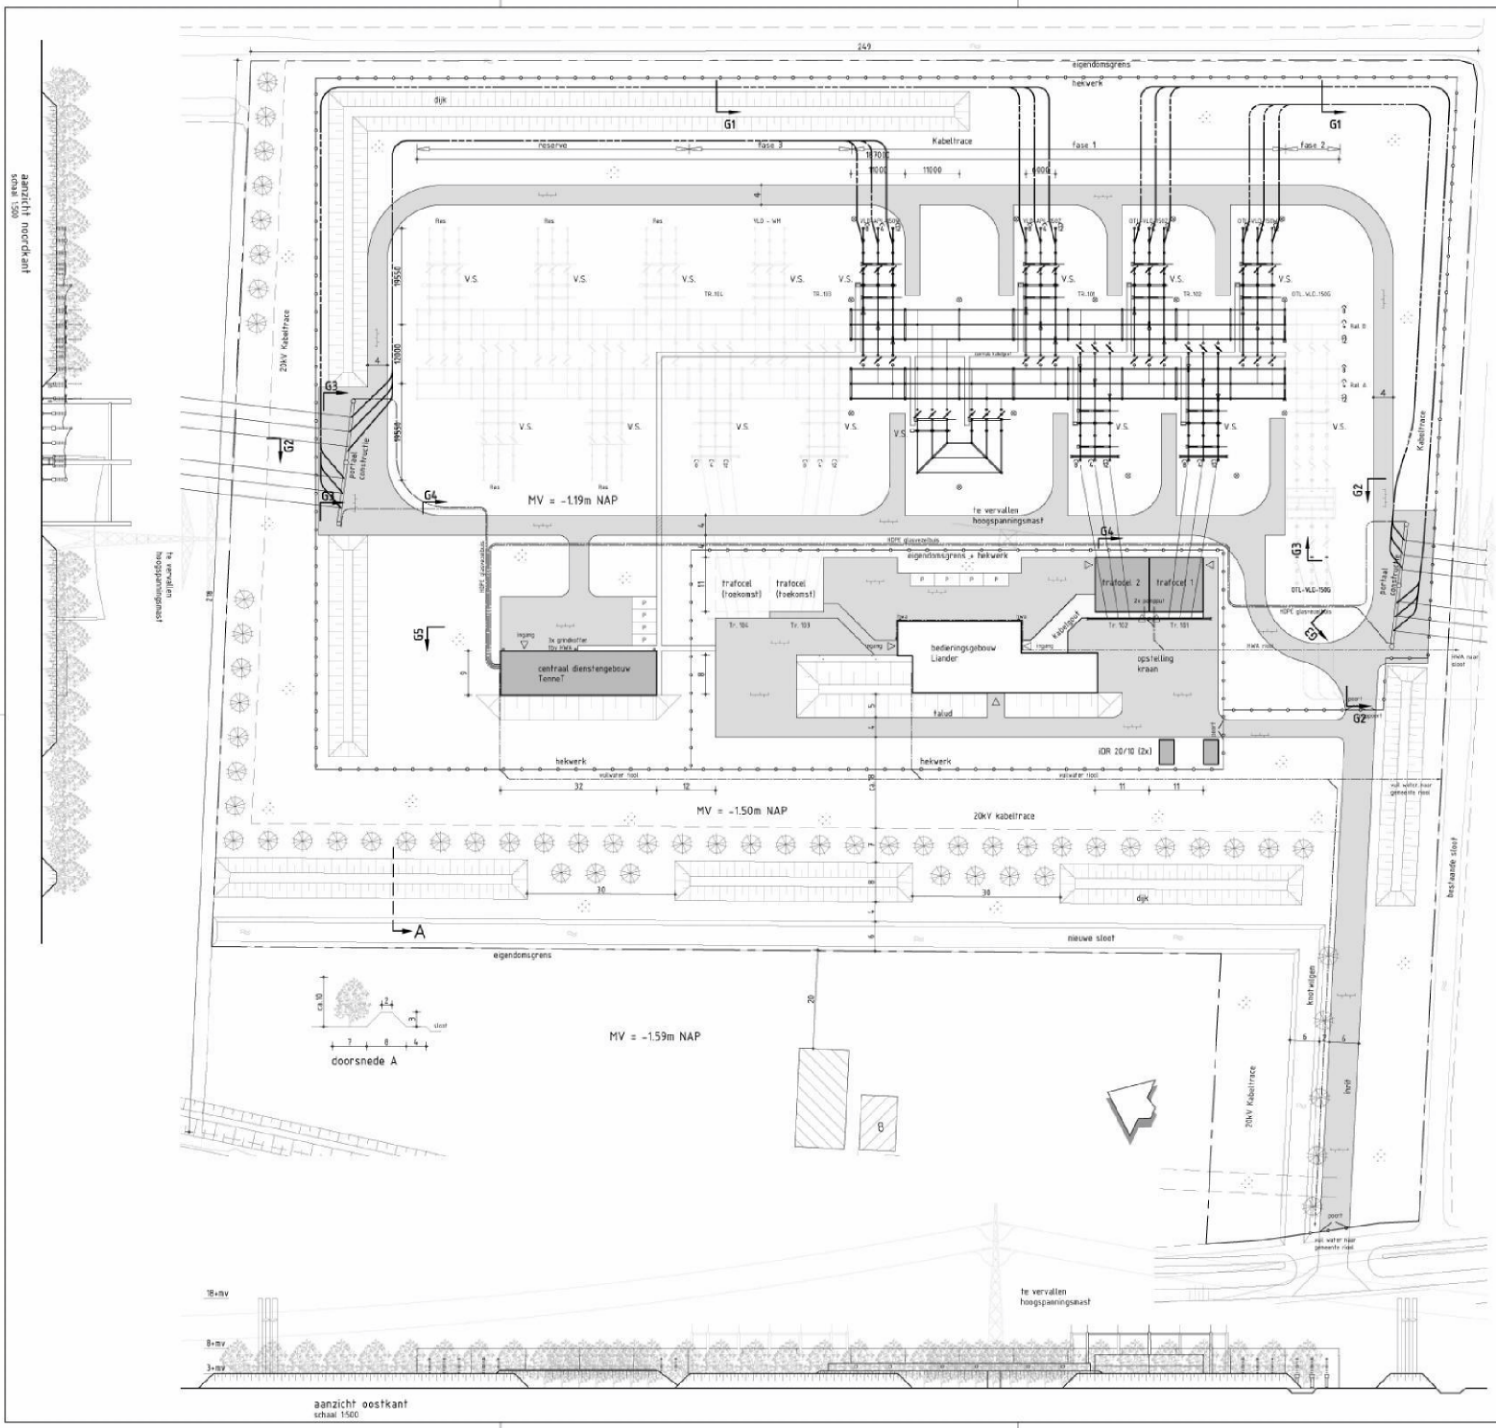

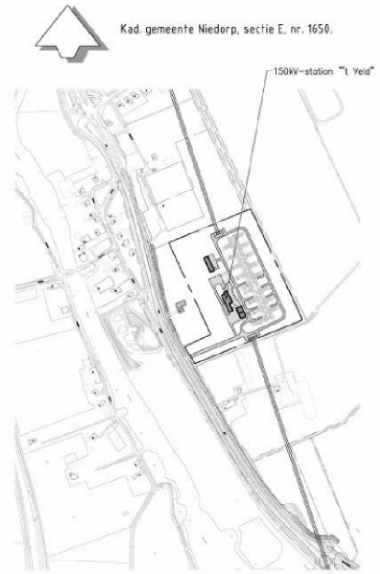

Topografie
schaal 1:5000

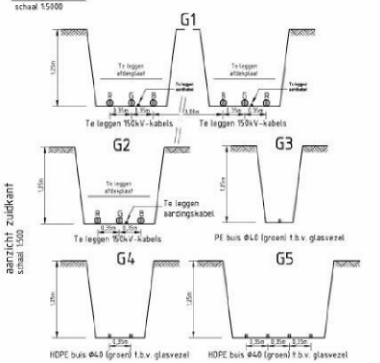

VERKLARING

- Gras
- Water
- Bestrating (klinkers)
- Hekwerk
- Eigendomsgrens
- 150kV-kabels
- Glasvezelbuis
- Riolering
- V.S. Vermogensschakelaar
- Bliksempieken

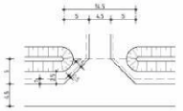

principe detail inrit
schaal 1:500

stationspeil = NAP -1,04m
nieuw maaiveld = NAP -1,19m
huidig maaiveld = NAP -1,59m

BASIS ONTWERP		
LIANDON	Arkl. CPBVM	Datum 17-12-2013

Liandon
onderdeel van alliander

PTO, CP West, Bouwkunde

150kV-station "De Weel" gemeente Hollandse Kroon situatietekening	gem. MF	ger. 25-03-2011	gec. RS
	schaal 1:500 / 5000 (A1)		gew. 17-12-2013
	0-9553-1		

Bijlage: B1