



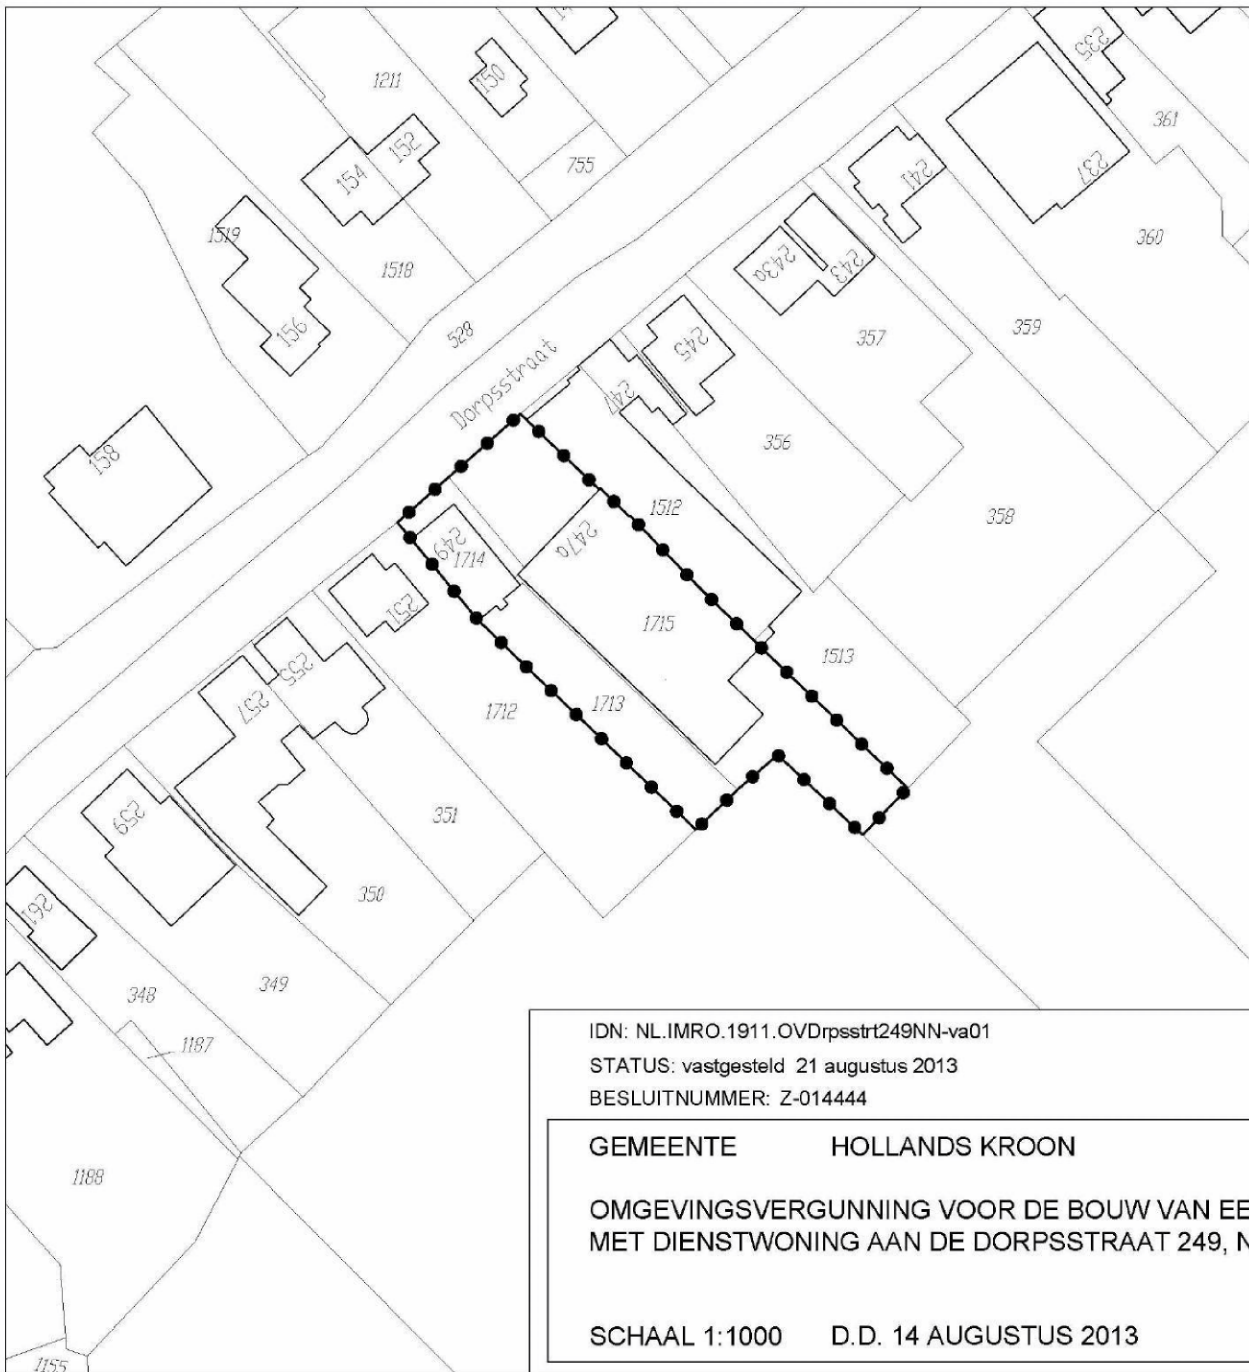

GEBIED OMGEVINGSVERGUNNING

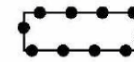

Omgevingsvergunning voor de bouw van een bedrijfsloods met dienstwoning aan de Dorpsstraat 249, Nieuwe Niedorp

IDN: NL.IMRO.1911.OVDorpsstr249NN-va01


STATUS: vastgesteld 21 augustus 2013

BESLUITNUMMER: Z-014444

GEMEENTE HOLLANDS KROON

OMGEVINGSVERGUNNING VOOR DE BOUW VAN EEN BEDRIJFSLOODS
MET DIENSTWONING AAN DE DORPSSTRAAT 249, NIEUWE NIEDORP

SCHAAL 1:1000 D.D. 14 AUGUSTUS 2013

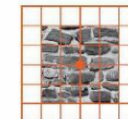

vandewall
planologisch advies

Van Brederode BV

Boeing Avenue 244

1119 PZ Schiphol-Rijk

tel: 020 6535150