


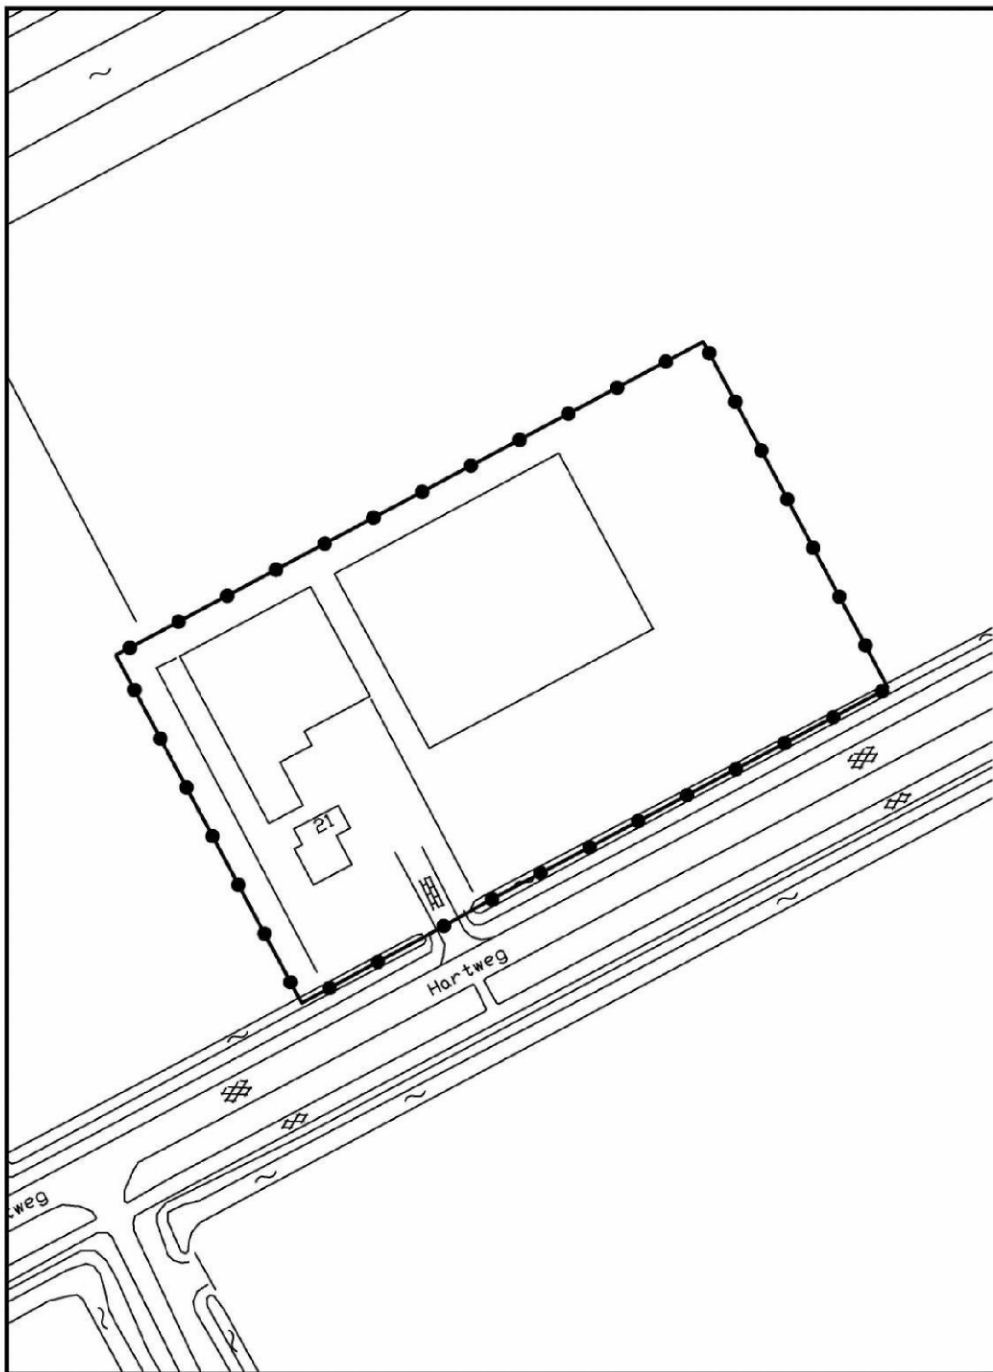

Legenda

Plangebied



plangebied omgevingsvergunning

Verklaring



gegevens GBKN



Gemeente Hollands Kroon

Ruimtelijke onderbouwing ten behoeve van omgevingsvergunning voor uitbreiding
agrarische bebouwing aan Hartweg 21 te Nieuwe Niedorp
Verbeelding

datum: 28-11-2012
schaal: 1 : 1000
papierformaat: A3
status: vastgesteld
projectnr.: 155.59.00.47.00
gezien: JAP
NL.IMRO.1911.OVHartweg21-va01



BügelHajema
Plek voor ideeën

BügelHajema Adviseurs bv, Bureau voor Ruimtelijke Ordening en Milieu BNSP
Balthasar Bekkerwei 76, 3914 BE Leeuwarden
E leeuwarden@bugelhajema.nl W www.bugelhajema.nl