


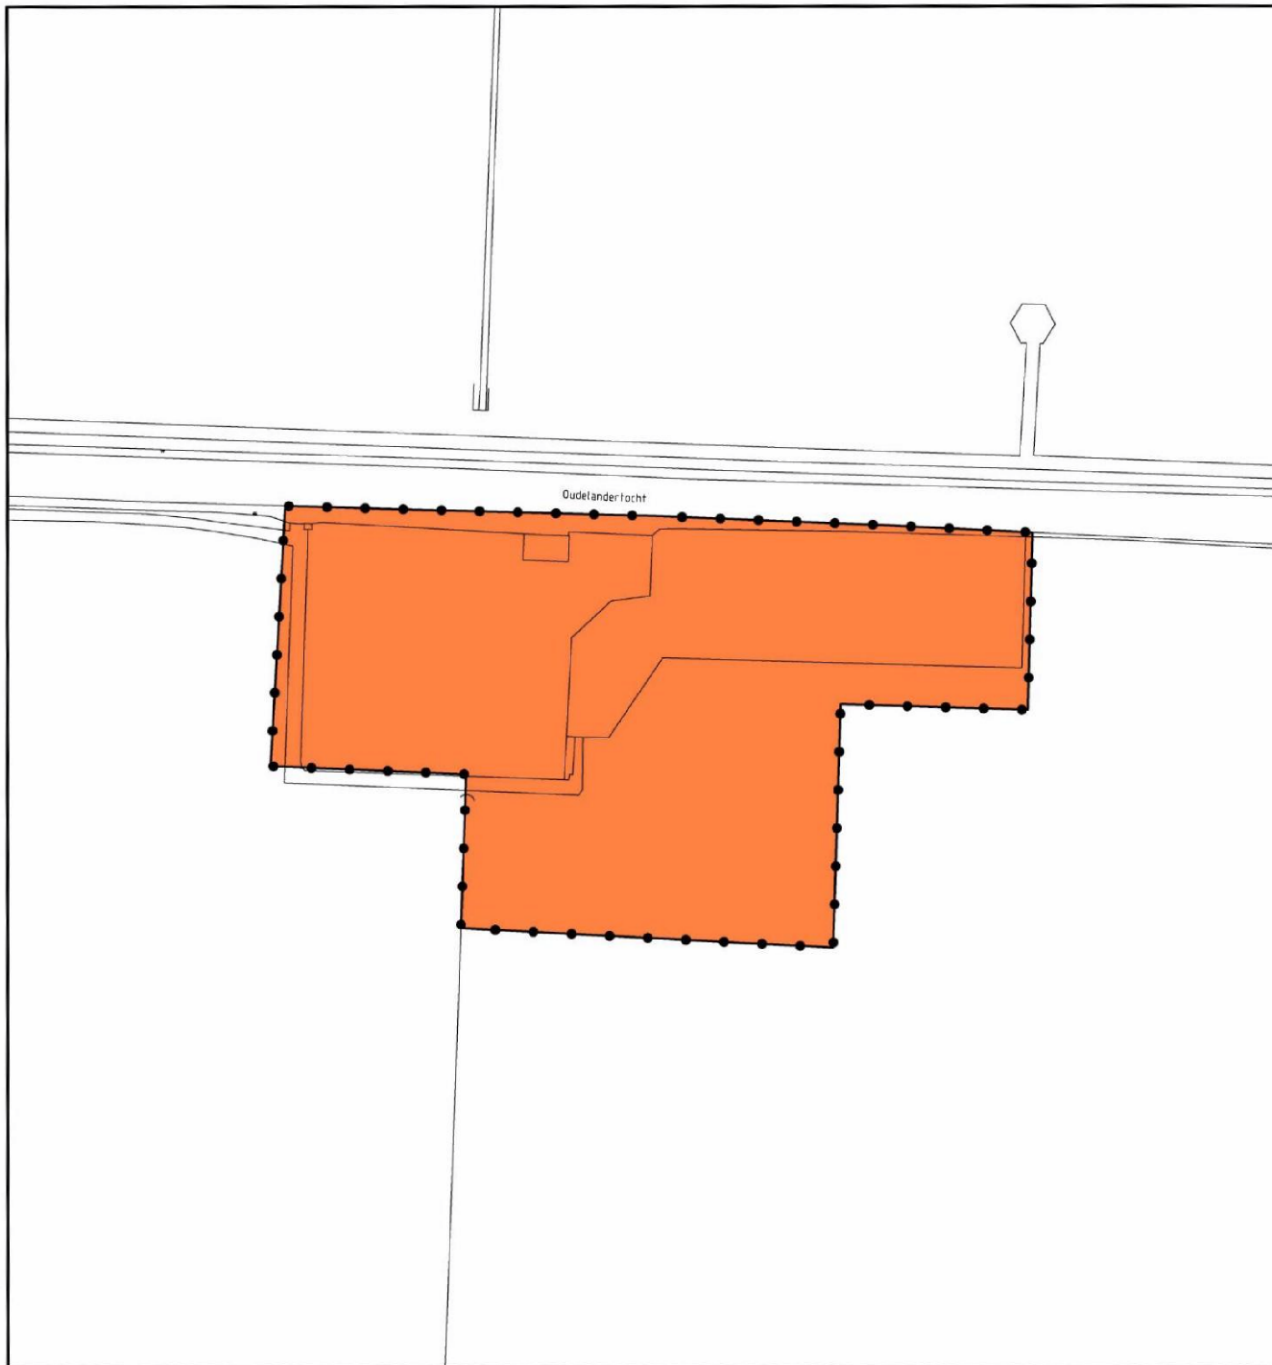

Legenda

 Gebied ruimtelijke onderbouwing

 Locatie Oudelandertocht

Verklaring

 gegevens GBKN

	Gemeente HOLLANDS KROON
	Ruimtelijke onderbouwing Oudelandertocht
	Illustratie
datum: 13-08-2013 schaal: 1 : 1000 status: vastgesteld projectnr.: 800.24.50.02.00 gezien:  NL.IMRO-1911-OVKgrondweg19a-va01	
 BügelHajema <i>Plek voor ideeën</i> BügelHajema Adviseurs bv, Bureau voor Ruimtelijke Ordening en Milieu RNSP Postbus 274, 8400 AG Assen T 0592 318 238 E assen@buegelhajema.nl W www.buegelhajema.nl	