

Verticaal: Datum: Wijziging:

V01	17-07-2014	
V02	17-07-2014	
V03	17-07-2014	
V04	17-07-2014	
V05	17-07-2014	
V06	17-07-2014	

Behoort bij besluit van
burgemeester en wethouders
van gemeente Hollands Kroon

zaaknummer Z-100781
datum 30 juli 2015


Guus Stam
medewerker WABO
afdeling Dienstverlening

Algemeen: Constructie onderdelen

- Afmetingen en dimensionering van de diverse constructie onderdelen volgens nadere opgave van de constructeur/adviseur/leverancier.

ONTWERP:

Architektenburo Ben Looye

PROJECT:

Nieuw te bouwen woning en uitbreiding bestaande woning te
Barsingerhorn

OPDRACHTGEVER:

Familie Schenk

TEKENING:

Principe details

FASE:

Omgevingsvergunning

BOUWKUNDIG BURO
SIJNESAEI & VAN WIJCK

T (0)234-410001 (p) F (0)234-410012 (p)
E info@bbsvw.nl KvK 37128217 I www.bbsvw.nl
Postbus 352 1740 AJ Schagen

FORMAAT: A3

GET.: WvW

SCHAAL : 1:5

WERKNR. : 1406017

BLAD NR :

DATUM : 17-07-2014

WIJZ. A : 05-12-2014

A-03

omschr. : --

650+ P
bk. rollaag

Rollaag,
10mm terugliggend

Wandopbouw
Rc volgens EP-berekening
-Metselwerk
-Luchtsponw
-Isolatie
-Kalkzandsteen
-Afwerking n.t.b.

Peil = 0
bk. beg.gr.vl.

Maaiveld

Vent.

O.S.

Vloeropbouw
Rc volgens EP-berekening:
-Afwerking n.t.b.
-Dekvloer
-Geïsoleerde ribcassettevloer

kruipruimte ventilatie

Vochtkerende laag

Fundering volgens nadere
opgave van de constructeur

Vent.

Amstelformaat

Verticaal Detail

Bouwkundig Bureau
SUNESAEL & VAN WICK

FORMAAT: A3

SCHAAL: 1:15

WERKNR.: 1406017

DATUM: 17-07-2014

WIZ.: A 05-12-2014

ONTWERP: 1:--

GET.: MVM

BLAD: DETNR
A-03_V-01

Dakopbouw
Rc volgens EP-berekening:
 -Dakpannen (keramisch)
 -Panlatten
 -Dampdoorlatende folie (vochtwerend)
 -Sporen
 -Plaatmateriaal

schetsplaat
 (2-zijdig)

Borstwering opbouw
Rc volgens EP-berekening:
 -Dampdoorlatende folie (vochtwerend)
 -Stijl- en regelwerk
 -Isolatie
 -Dampremmende folie
 -Plaatmateriaal
 -Gipsplaat
 -Afwerking n.t.b.

Vloeropbouw:
 -Afwerking n.t.b.
 -Dekvloer
 -Breedplaatvloer
 -Afwerking n.t.b.

Zinken kraal

2700+ P
 bk. te verd. vi.

ok dakgeos

2400+ P

Gootopbouw:
 -Zinken inlage
 -Plaatmateriaal
 -Klossen
 -Rachels
 -Schroten


Verticaal Detail

BOUWKUNDIG BUREAU
SIJNESAEL & VAN WIJCK

FORMAAT: A3
 SCHAAL: 1:15
 WERKNR.: 1406017
 DATUM: 17-07-2014
 WIJZ.: A (10)(2e)
 GET.: WvW
 BLAD: DET.NR.
 (10)(2e)
 omschr. 1-1

10000+ P
sk nok

Nok:
-Nokvorst
-Ventilerende ondervorst met borstel
-Ruiter
-Ruiterdrager

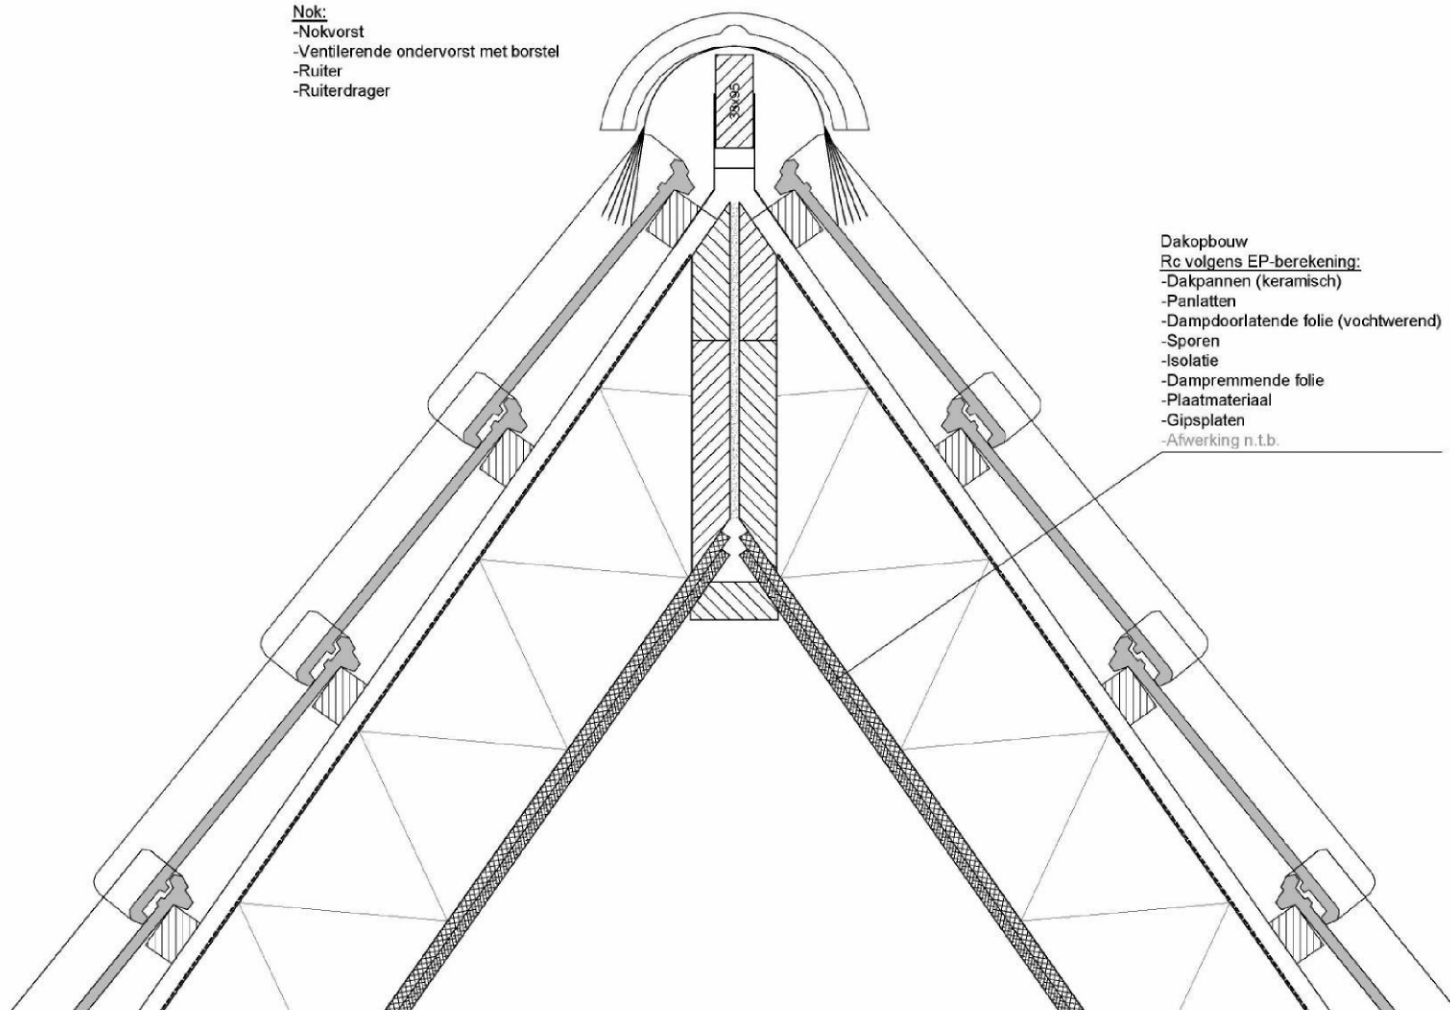

Dakopbouw
Rc volgens EP-berekening:
-Dakpannen (keramisch)
-Panlatten
-Dampdoorlatende folie (vochtwerend)
-Sporen
-Isolatie
-Dampremmende folie
-Plaatmateriaal
-Gipsplaten
-Afwerking n.t.b.

Verticaal Detail

BOUWKUNDIG BUREAU
SIJNESAE & VAN WIJCK

FORMAAT: A3
SCHAAAL : 1:5
WERKNR. : 14-06017
DATUM : 17-07-2014
WIJZ. : A (10)(2e)
omschr. : 1-1
GET.: WvW
BLAD: DET.NR.
(10)(2e) **V-03**

Copyright Drawing by Bouwkundig Bureau Sijnesael & van Wijck

650+ P
b.k. rollaag

Ter plaatse van entree
maximaal hoogte verschil: 20

Kozijnstelhoek

Vochtkerende laag

Fundering volgens nadere
opgave van de constructeur

Vloeropbouw
Rc volgens EP-berekening
- Afwerking n.l.b.
- Dekvloer
- Geïsoleerde ribcassettevloer

Amsterformaat

Verticaal Detail

Bouwkundig Bureau
SUNESAEL & VAN WICK

FORMAAT: A3

GET.: MVM

SCHAAL: 1:15


WERKNR.: 1406017

DATUM: 17-07-2014

WIZ.: A 05-12-2014

ONTEK.: 1-00

BLAD: DETAIL
A-03_V-04

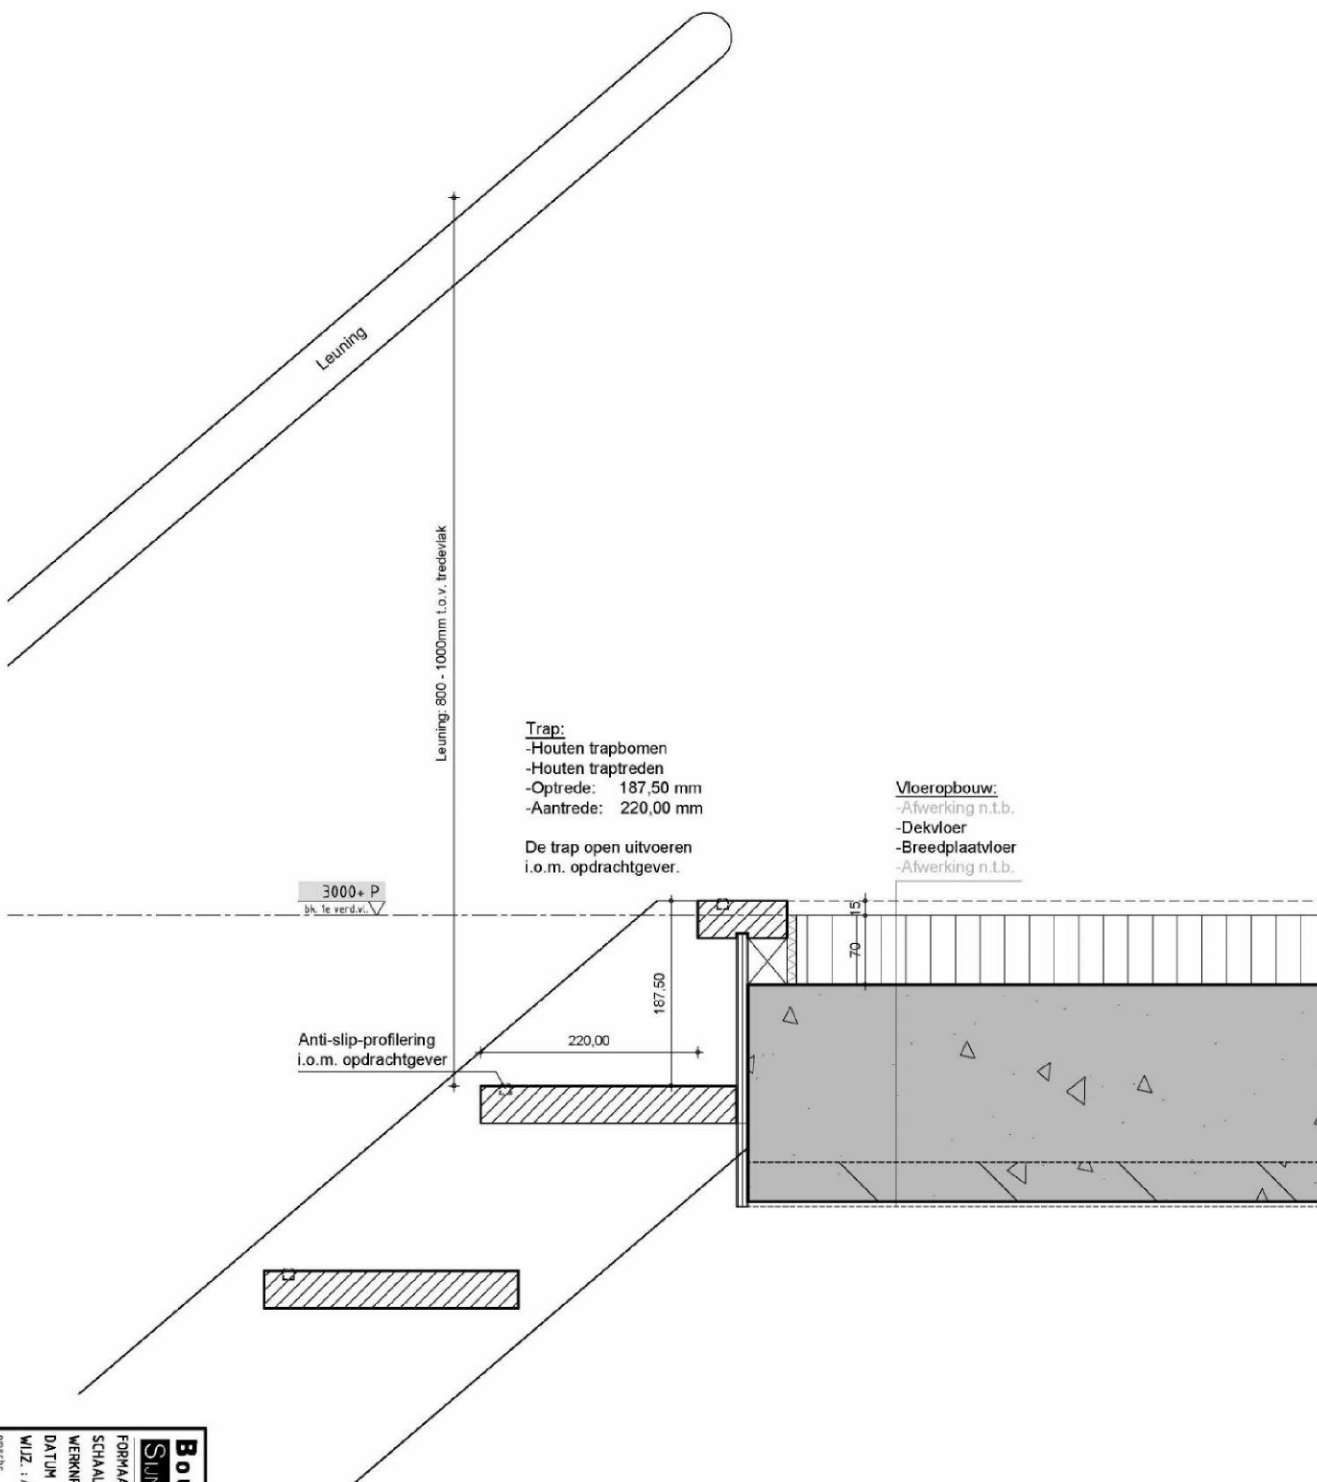

Verticaal Detail

Bouwkundig Bureau
SUNESAE & VAN WICK

FORMAAT: A3

SCHAAL: 1:15

WERKNR.: 1406017

DATUM: 17-07-2014

WIZ.: A 05-12-2014

ONTEK.: 1-1

GET.: MVM

BLAD: DET.NR.

A-03_V-05

Verticaal Detail

BOUWKUNDIG BUREAU
SIJNESAE & VAN WIJCK

FORMAAT: A3
 GET.: WvW
 SCHAAAL : 1:5
 WERKNR. : 1406017
 DATUM : 17-07-2014
 WIJZ. : A 05-12-2014
 omschr. : --
 BLAD: DET.NR.
A-03_V-06

