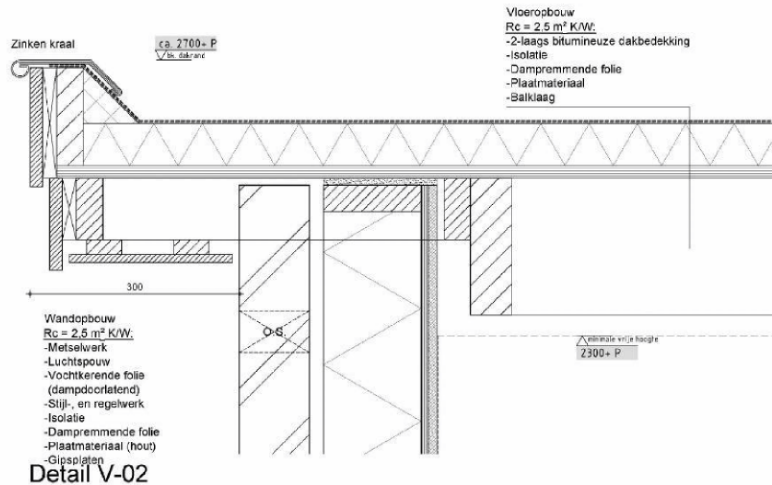


Fundering/Riolering


- Betonvloer met vorstrand, volgens nadere opgave van de constructeur
- Lijst met het duggende binnenwanden, op de vloer
- Riolering (bv. Hemelwaterafvoer (HWA))
- Ontstoppingsstuk HWA

Platdak constructie

- Houten balklaag, volgens nadere opgave van de constructeur
- Stalen later/ligger
- Betonwaa (latel/ligger)
- Houten ligger in HSB-wand(en)

Dakconstructie

- Geïsoleerde dakplaat volgens nadere opgave van de constructeur/leverancier

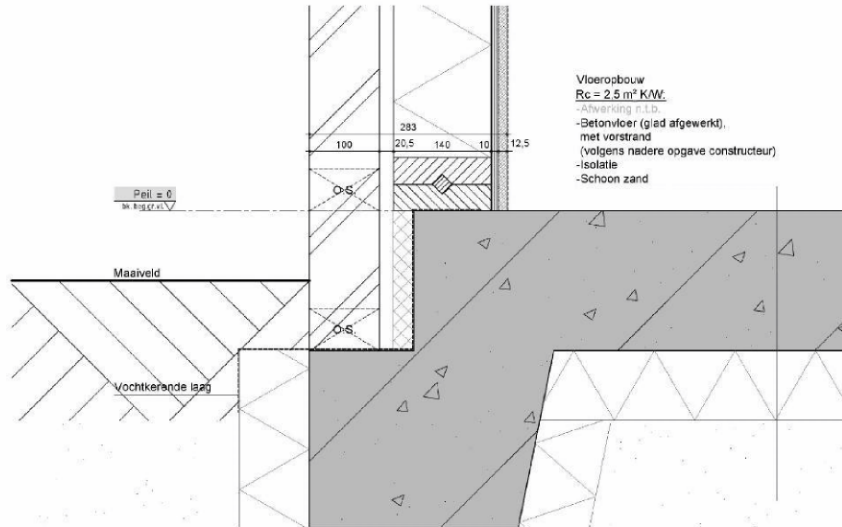

Detail V-01

Behoort bij besluit van
burgemeester en wethouders
van gemeente Hollands Kroon

zaaknummer Z-100781
datum 30 juli 2015

(10)(2e)

(10)(2e)
medewerker WABO
afdeling Dienstverlening

Symbolen: Riolering

- HWA
- HWA met vorstrand

Algemeen: Constructie onderdelen

Afmetingen en dimensionering van de diverse constructie onderdelen volgens nadere opgave van de constructeur/adviseur/leverancier.

ONTWERP: Architectenburo Ben Looye

PROJECT:
Nieuw te bouwen woning en uitbreiding bestaande woning te
Barsinghthorn

OPDRACHTGEVER:

(10)(2e)

TEKENING:

Nieuw:

Principe details en Principe overzicht van de constructie

FASE:

Omgevingsvergunning

BOUWKUNDIG BUREAU
SIJNESAE & VAN WIJCK

T (10)(2e) KvK 37128217 F (10)(2e)
E (10)(2e) I www.bbaw.nl
Postbus 352 1740 AJ Schagen

FORMAAT: A2 GET. : WvW

SCHAAL: 1:100 / 1:5

WERKNR. : 14.06.017

BLAD NR. :

DATUM : 17-07-2014

WIJZ. A : 05-12-2014

A-12