




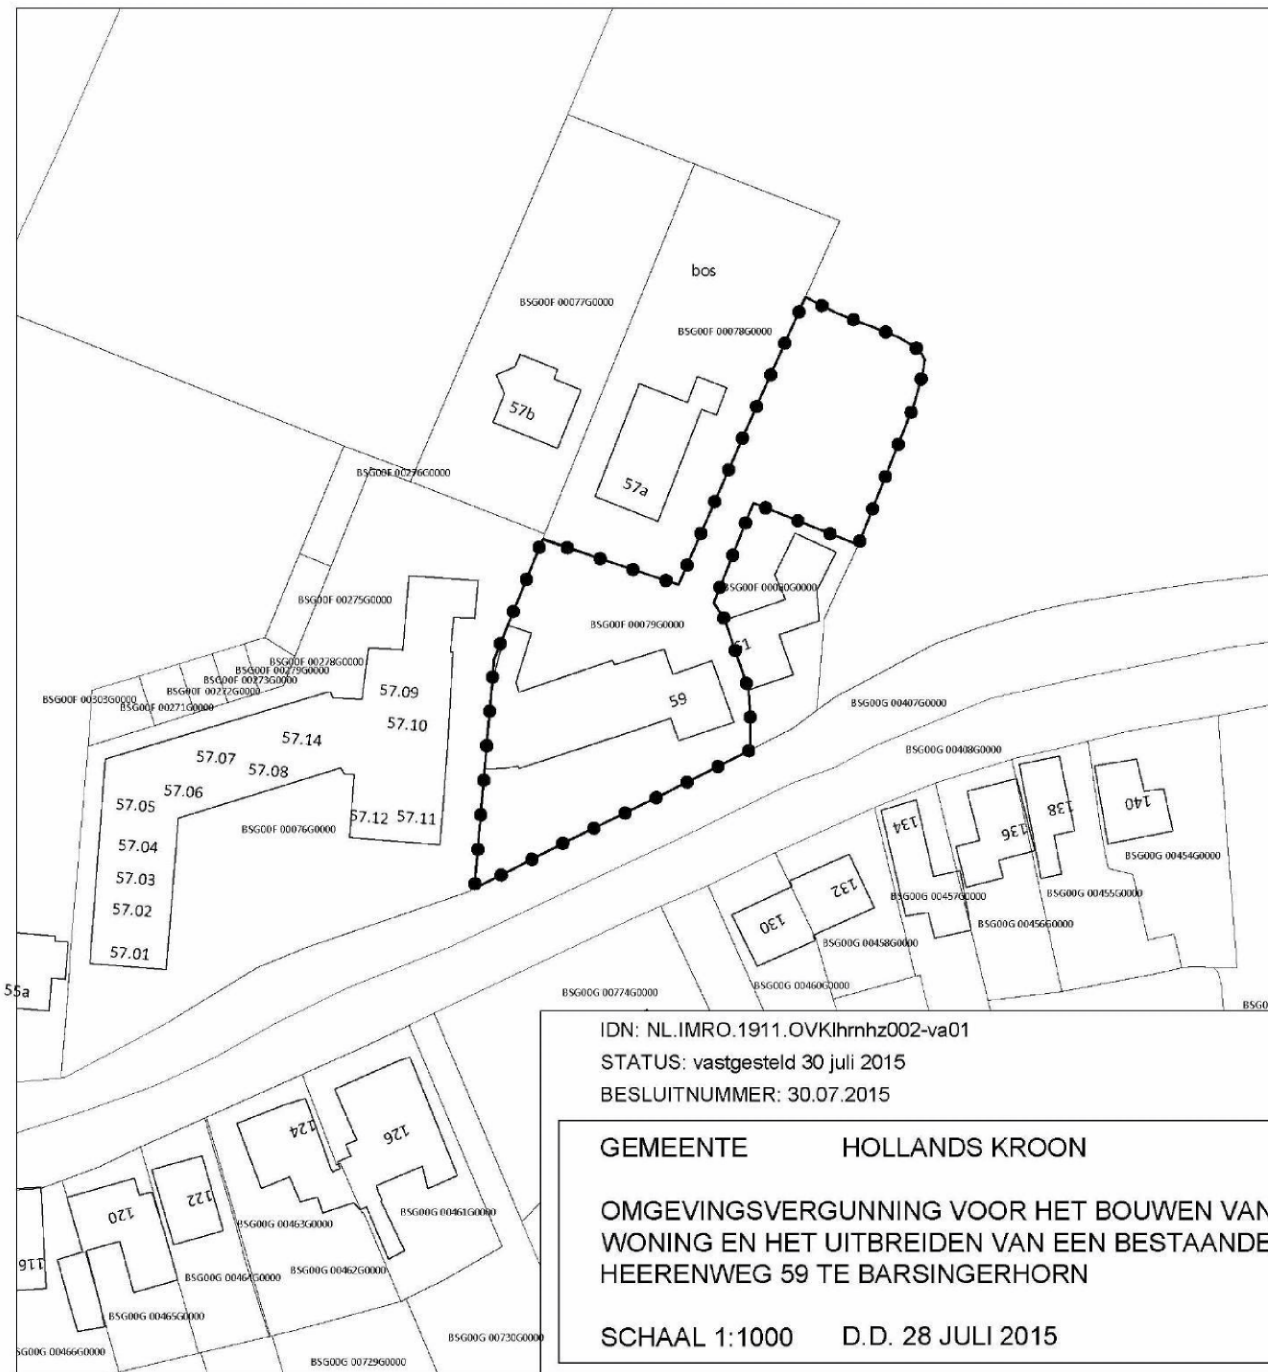

GEBIED OMGEVINGSVERGUNNING

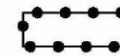

omgevingsvergunning voor het bouwen van een nieuwe woning en het uitbreiden van een bestaande woning Heerenweg 59 te Barsingerhorn

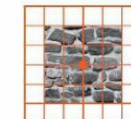

vandewall
planologisch advies

IDN: NL.IMRO.1911.OVKIhrnhz002-va01

STATUS: vastgesteld 30 juli 2015

BESLUITNUMMER: 30.07.2015

GEMEENTE HOLLANDS KROON

OMGEVINGSVERGUNNING VOOR HET BOUWEN VAN EEN NIEUWE
WONING EN HET UITBREIDEN VAN EEN BESTAANDE WONING
HEERENWEG 59 TE BARSINGERHORN

SCHAAL 1:1000 D.D. 28 JULI 2015

Van Brederode BV

Boeing Avenue 244

1119 PZ Schiphol-Rijk

tel: (10)(2e)