

renvooi elektra

Hoogte schakelmateriaal indien niet nader
aangegeven 1250+

Hoogte wandcontactdozen indien niet nader
aangegeven 1250+


Fabr. schakelmateriaal & wandcontactdozen

Busch & Jaeger standaard 2000Si (rems RAL 1013


alles inbouw, de dubbele wandcontactdozen uitv. in 2 inbouwdozen

Buitenverlichting op schakelschakelaar

- ⊗ buitenspot LED 5W (stelpost voor aankoop €80,-/st)
- ⊗ binnenspot LED 6W (stelpost voor aankoop €80,-/st)
- ⊗ lichtpunt
- ⊗ buitenlichtpunt
- ⊗ enkele wandcontactdoos
- ⊗ dubbel wandcontactdoos met randaande in 2 inbouwdozen
- ⊗ schakelaar
- ⊗ wisselschakelaar

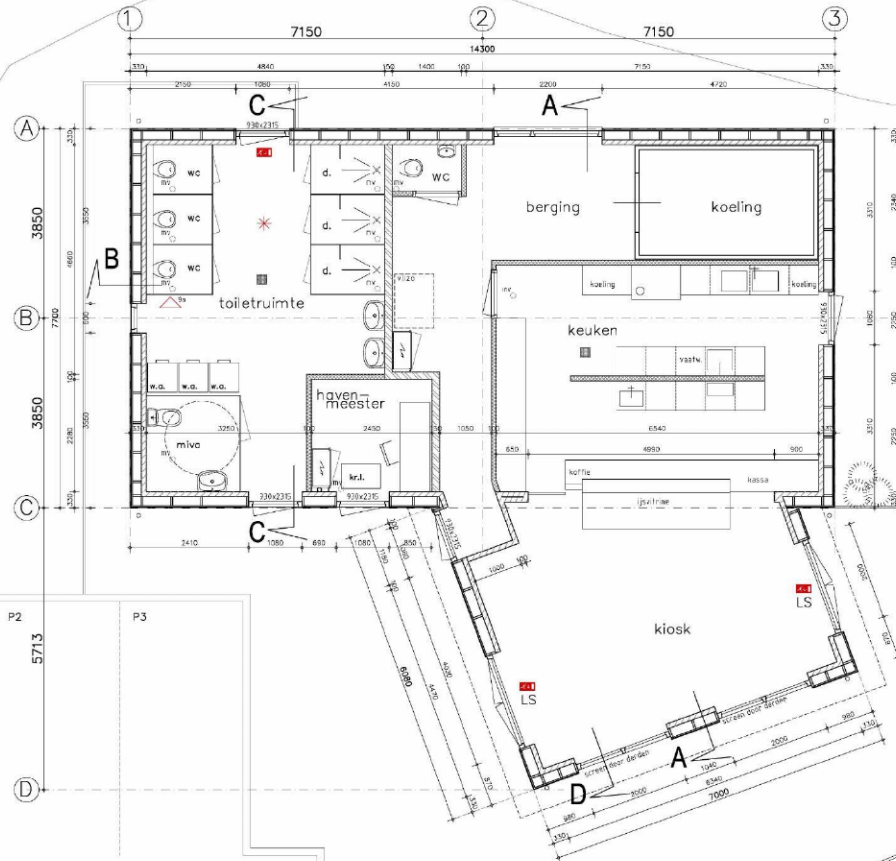

begane grond

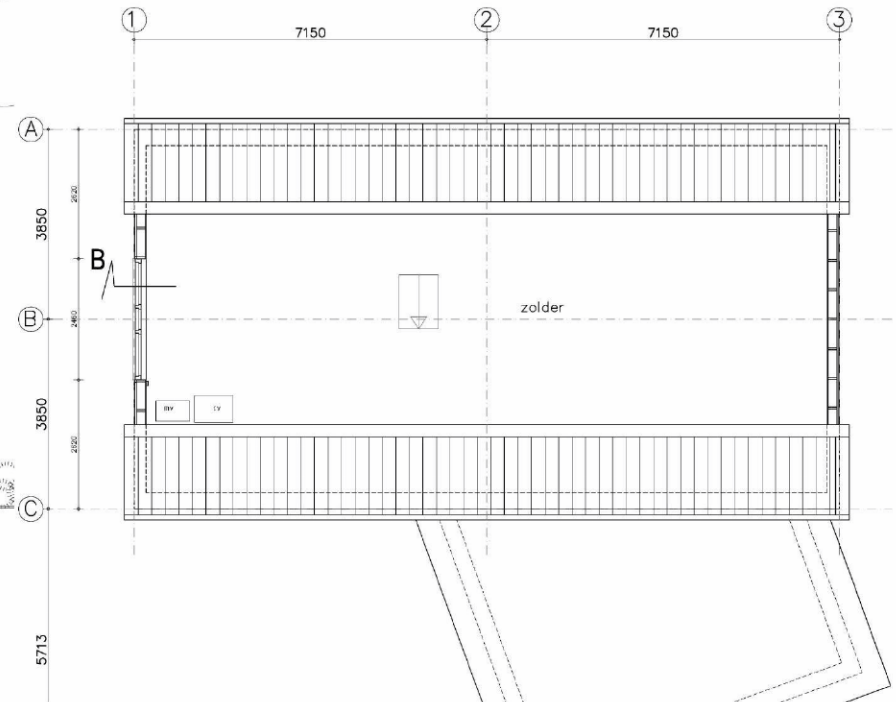

uitvoering

bouw bureau Sjaak Schouten Burgemeester Raaijlaan 82 1053 EE Veenendaal Tel. 0228-582008 www.sjaak-schouten.nl		getekend: (10)(2e) 28-06-2015 gewijzigd: at: br: ci: di: es: ft: gr: it:
betreft: Havengebouw te Kolham onderwerp: Werkplaattegrond in opdracht van: Stichting waterloerijne Kolham Nieuwe Straat 62 1787 CD Kolham (10)(2e)	schaal: 1:50 A1 werkno.: 14-1155 tek.no.: 03	deze tekening blijft eigendom van bouw bureau Sjaak Schouten en mag niet zonder toestemming worden gekopieerd.