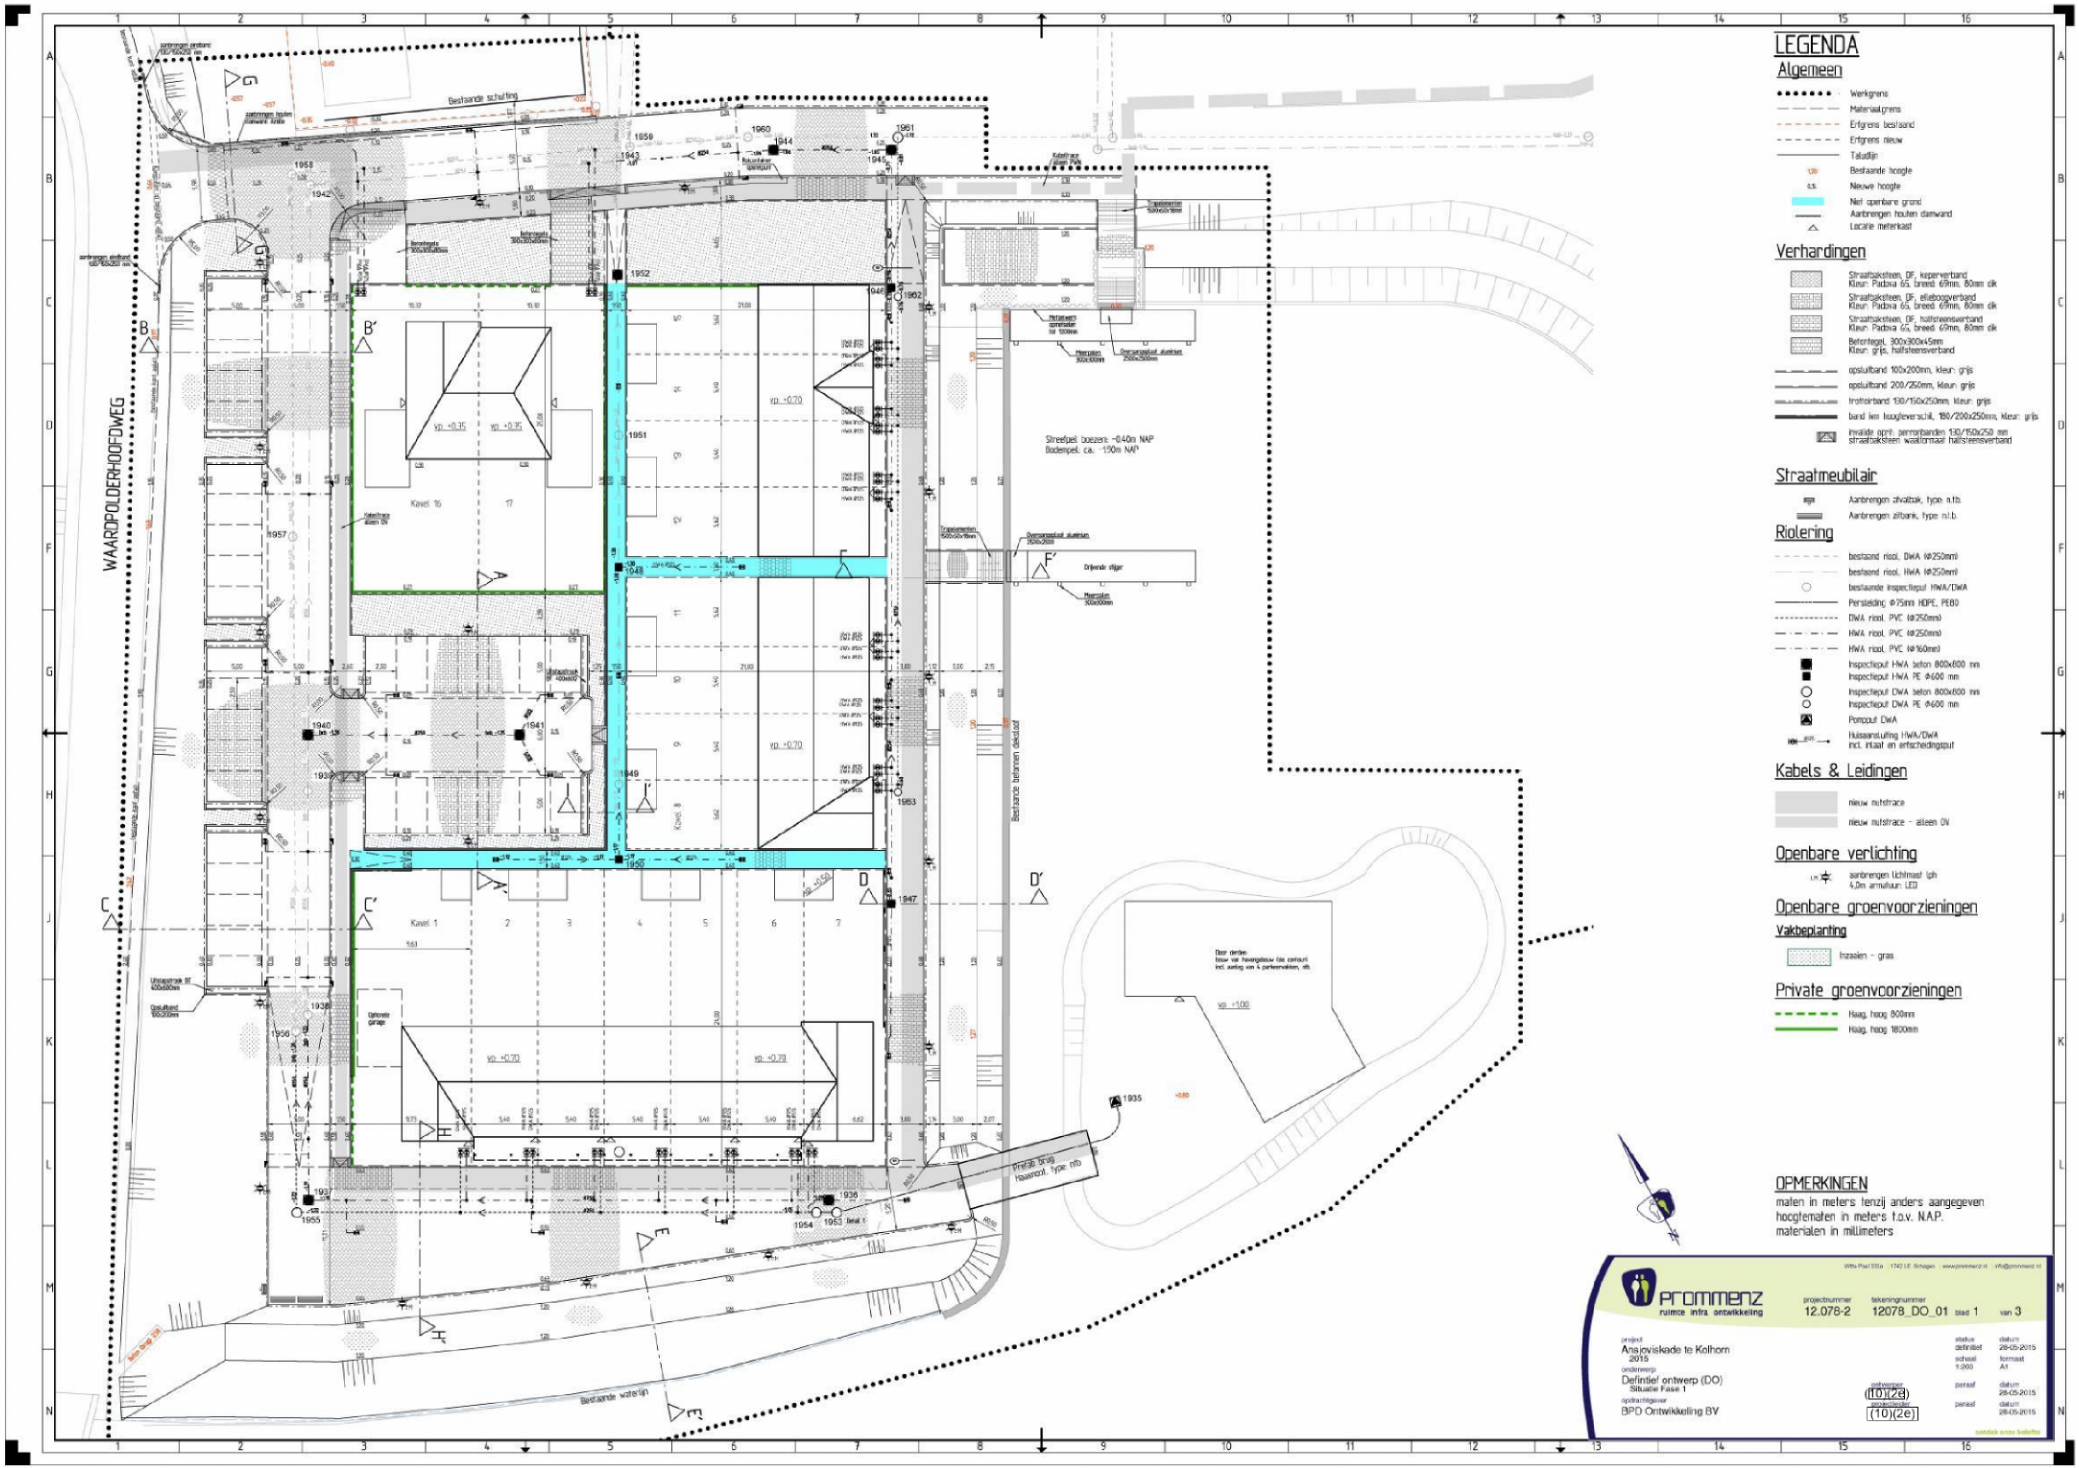
WAARDPOLDERHOOFDWEG
Bestaande schutting
Kavel 16
17
Kavel 8
Kavel 1
2
3
4
5
6
7
Streefpeil boezem: -0.40m NAP
Bodempeil: ca. -1.90m NAP
Bestaande betonnen deelpad
Bestaande waterlijn
Drijvende stijger
Door derden
Private brug
Haaienzit, type nb
LEGENDA
Algemeen
Werkgrens
Materiaalgrens
Erfgrens bestaand
Erfgrens nieuw
Taludlijn
Bestaande hoogte
Nieuwe hoogte
Niet openbare grond
Aanbrengen houten damwand
Locatie meterkast
Verhardingen
Straatbaksteen, DF, kepperverband
Straatbaksteen, DF, elleboogverband
Straatbaksteen, DF, halfsteensverband
Betontegel, 300x300x45mm
opsluitband 100x200mm, kleur: grijs
opsluitband 200/250mm, kleur: grijs
trottoirband 130/150x250mm, kleur: grijs
band ter hoogteverschil, 180/200x250mm, kleur: grijs
Straatmeubilair
Aanbrengen afvalbak, type: n.t.b.
Aanbrengen zitbank, type: n.t.b.
Riolering
bestaand riool, DWA Φ250mm
bestaand riool, HWA Φ250mm
bestaande inspectieput HWA/DWA
Persleiding Φ75mm HDPE, PE80
DWA riool, PVC Φ250mm
HWA riool, PVC Φ250mm
HWA riool, PVC Φ160mm
Inspectieput HWA beton 800x800 mm
Inspectieput HWA PE Φ600 mm
Inspectieput DWA beton 800x800 mm
Inspectieput DWA PE Φ600 mm
Pompput DWA
Huisaansluiting HWA/DWA
incl. intake en ontscheidingsput
Kabels & Leidingen
nieuw nutstrace
nieuw nutstrace - alleen DN
Openbare verlichting
aanbrengen lichtmast lgh
4,0m armatuur: LED
Openbare groenvoorzieningen
Vakbeplanting
Inzaaien - gras
Private groenvoorzieningen
Haag, hoog 800mm
Haag, hoog 1800mm
OPMERKINGEN
maten in meters tenzij anders aangegeven
hoogtematen in meters t.o.v. NAP.
materialen in millimeters
Witte Paal 335a | 1742 LE Schagen | www.prommenz.nl | info@prommenz.nl
prommenz
ruimte infra ontwikkeling
projectnummer 12.078-2
tekeningnummer 12078_DO_01
blad 1 van 3
project
Ansjoviskade te Kolhorn 2015
onderwerp
Definitief ontwerp (DO)
Situatie Fase 1
opdrachtgever
BPD Ontwikkeling BV
status definitief
schaal 1:200
formaat A1
(10)(2e)
(10)(2e)