

Woning kier- en naaddicht uitvoeren

Bouwnummer 16 en 17

Plan: Ansjoviskade te Kolhorn
Gemeente Hollands Kroon

Opdrachtgever: Kuin Vastgoedontwikkeling BV
De Tacht 5
1611 HT Bovenkarspel
telefoon 1: (10)(2e)
telefoon 2:
E-mail: (10)(2e)

Prinicpe details

Datum	Schaal	Formaat	Getekend
01-12-2014	1:5	A3	RZ
Gew. datum 1			
Gew. datum 2			
Gew. datum 3			
Gew. datum 4			
Gew. datum 5			
Gew. datum 6			
Gew. datum 7			

De Wolff & PARTNERS



Bureau voor Interieur Architectuur
en Ruimtelijke Vormgeving BV

WWW.DEWOLFFENPARTNERS.NL

Zesstedenweg 205A
1613 JD Grootebroek
T: (10)(2e)
F: (10)(2e)
info@dewolffpartners.nl
www.dewolffpartners.nl

(10)(2e)
(10)(2e)



Blad D-02

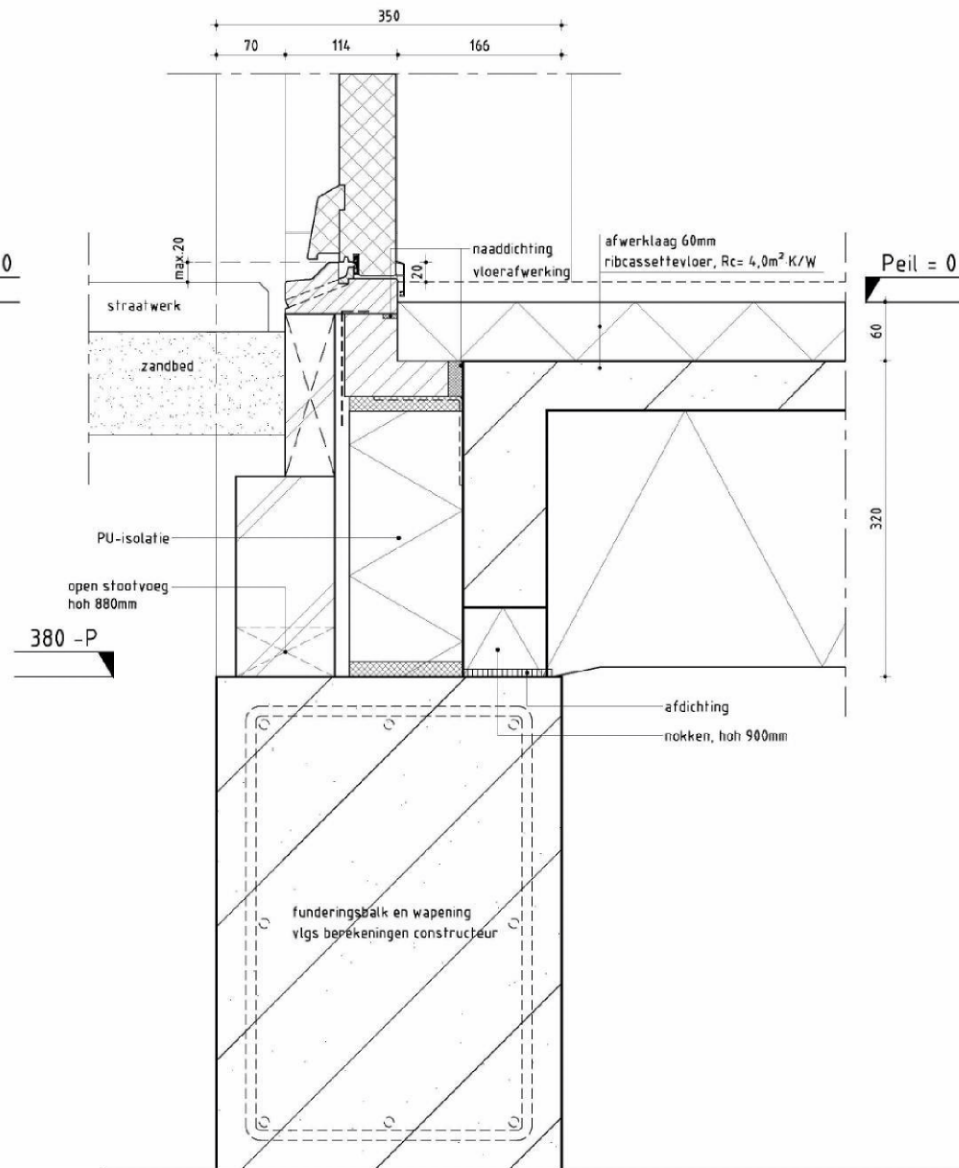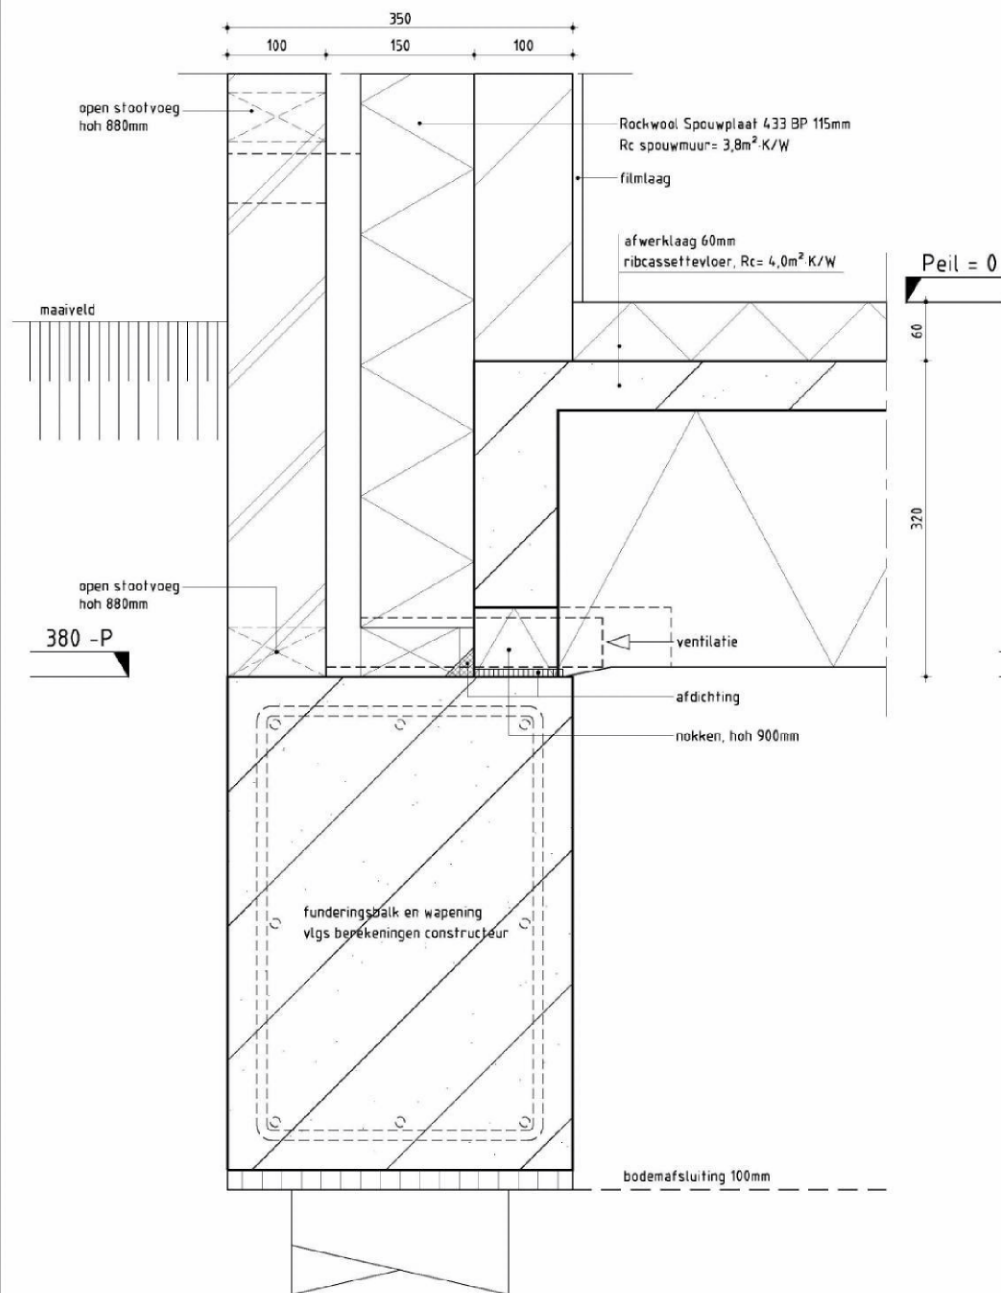

De Wolff
& PARTNERS
 Bureau voor Interieur Architectuur
 en Ruimtelijke Vormgeving BV

WWW.DEWOLFFENPARTNERS.NL

Datum	Schaal	Formaat	Getekend
01-12-2014	1:5	A3	RZ
Opdrachtgever: Kuin vastgoedontwikkeling BV			
Omschrijving: 1) Fundering t.p.v. woning			
2) Fundering t.p.v. entree			

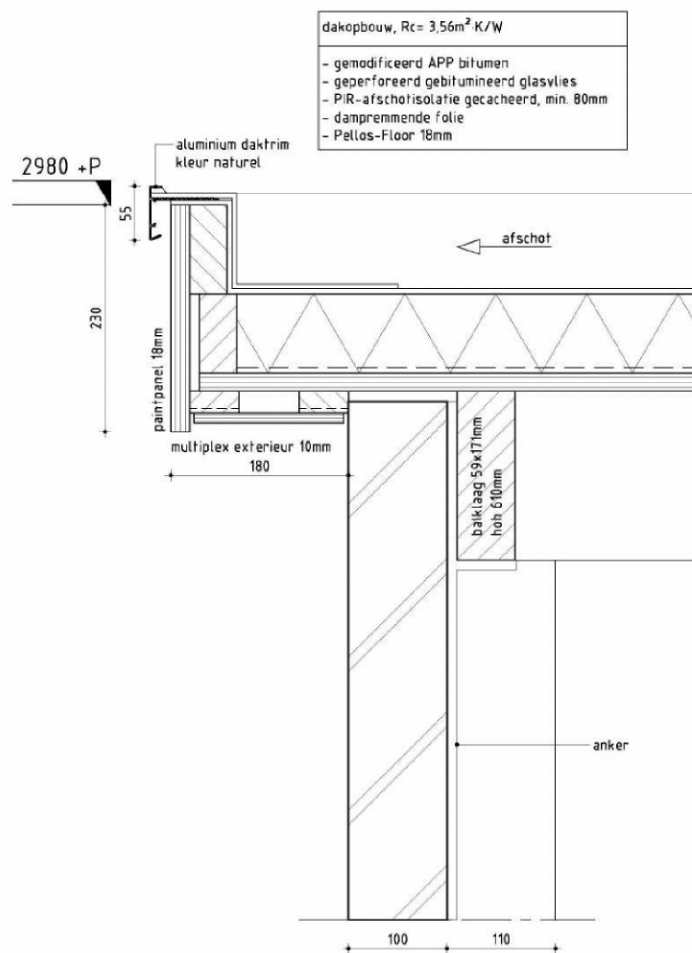
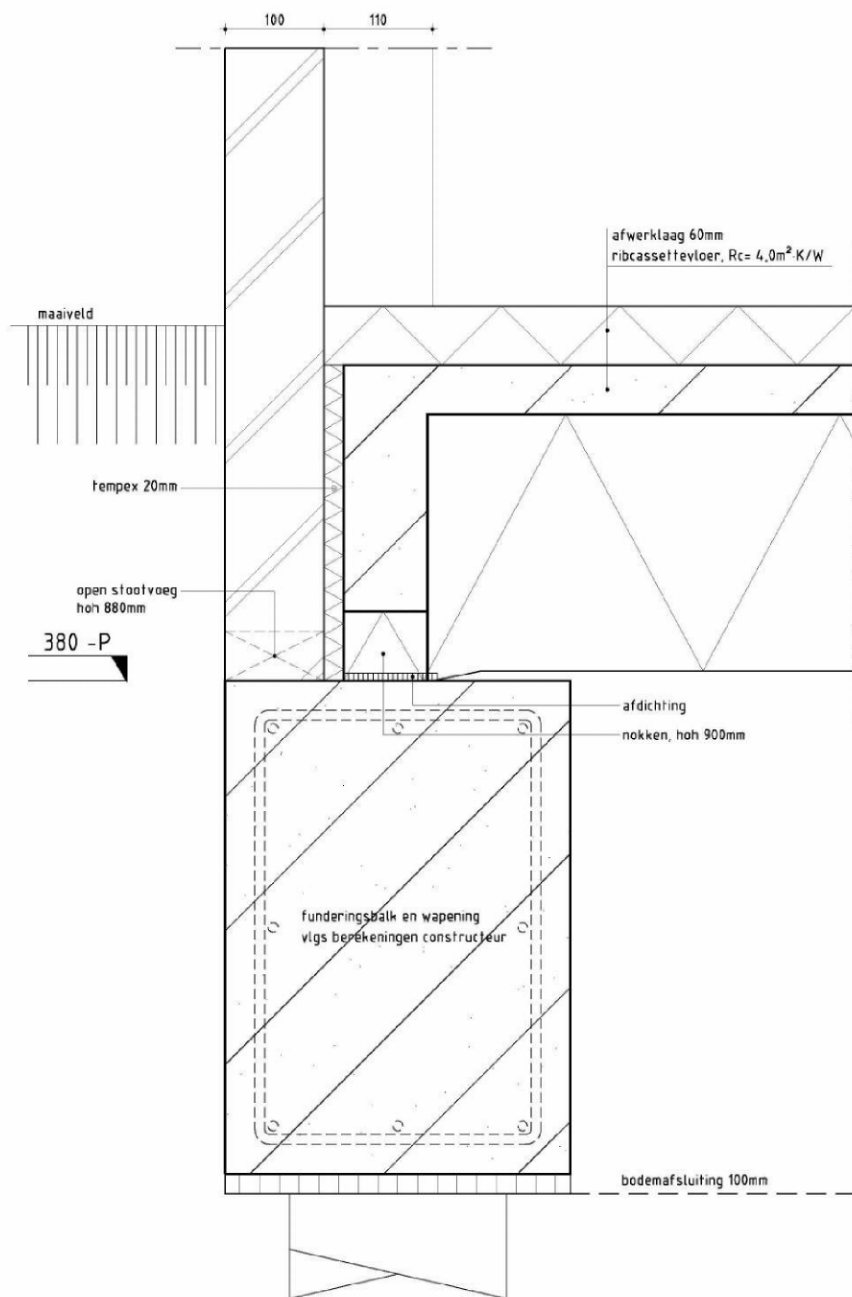


De Wolff
& PARTNERS
 Bureau voor Interieur Architectuur
 en Ruimtelijke Vormgeving BV

WWW.DEWOLFFENPARTNERS.NL

Datum	Schaal	Formaat	Getekend
01-12-2014	1:5	A3	RZ
Opdrachtgever: Kuin vastgoedontwikkeling BV			
Omschrijving: 3) Fundering t.p.v. berging			

4) Dakrand t.p.v. berging

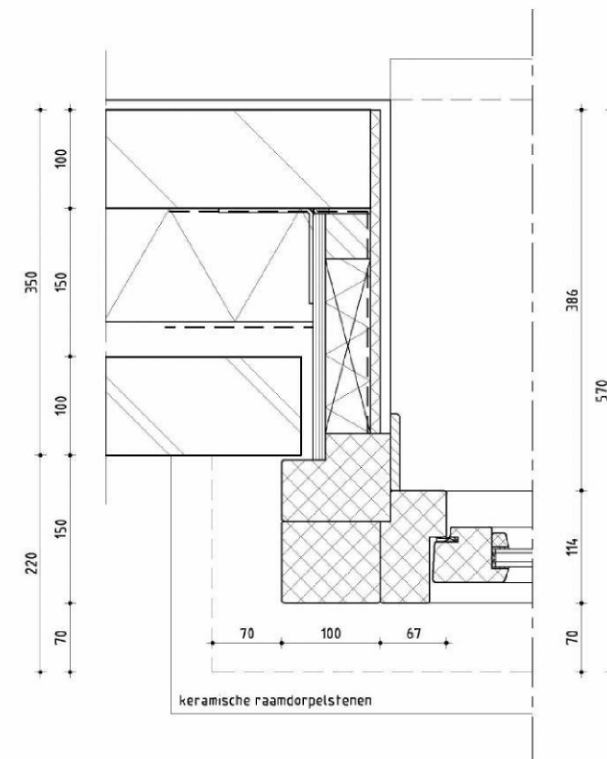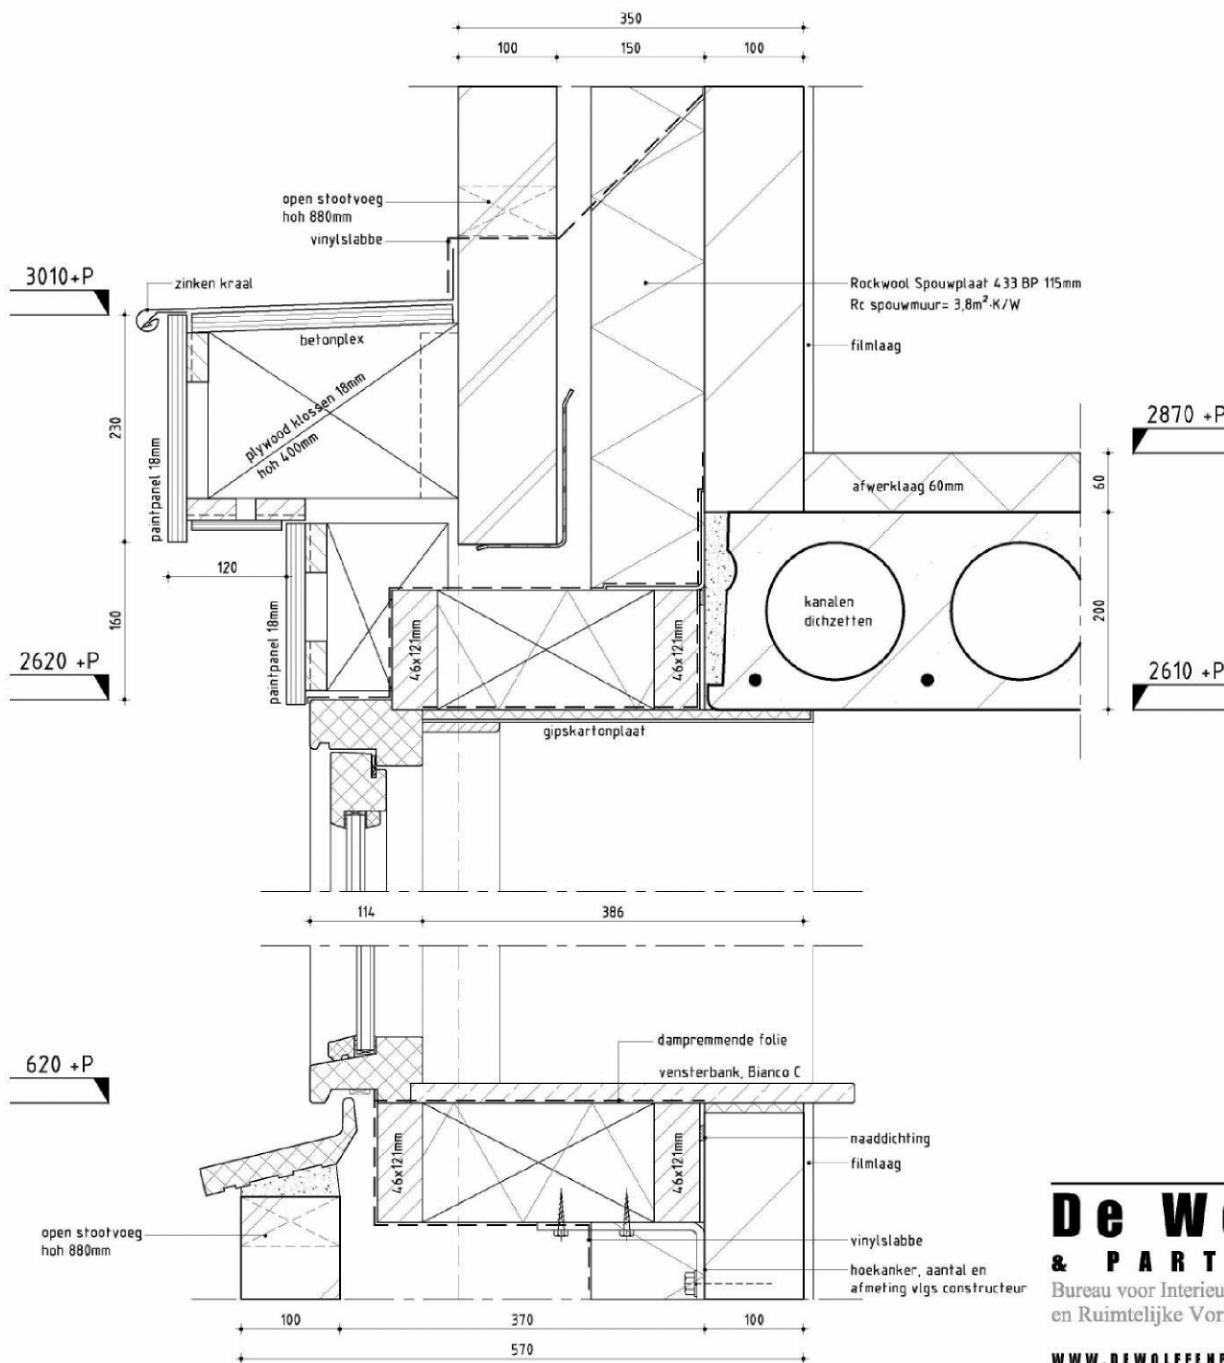

De Wolff
& PARTNERS
 Bureau voor Interieur Architectuur
 en Ruimtelijke Vormgeving BV


WWW.DEWOLFFENPARTNERS.NL

Datum	Schaal	Formaat	Getekend
01-12-2014	1:5	A3	RZ
Opdrachtgever: Kuin vastgoedontwikkeling BV			
Omschrijving: 5) Voorgevelkozijn bnr. 16			

- opbouw prefab scharnierkap
dakopbouw, $R_c = 5,0 \text{ m}^2 \cdot \text{K/W}$

 - mandragende geperforeerde folie
 - sporen 30x220mm, hoh 610mm
 - Isover systeemrol 400, dik 220mm
 - dampremmende folie
 - Spano V313
- gootopbouw

 - zink no. 14
 - gootbodem Pellos-Floor 19mm
 - gootklossen 38x89mm, hoh 610mm
 - boeideel paintpanel 18mm
 - gootplafond multiplex exterior 10mm

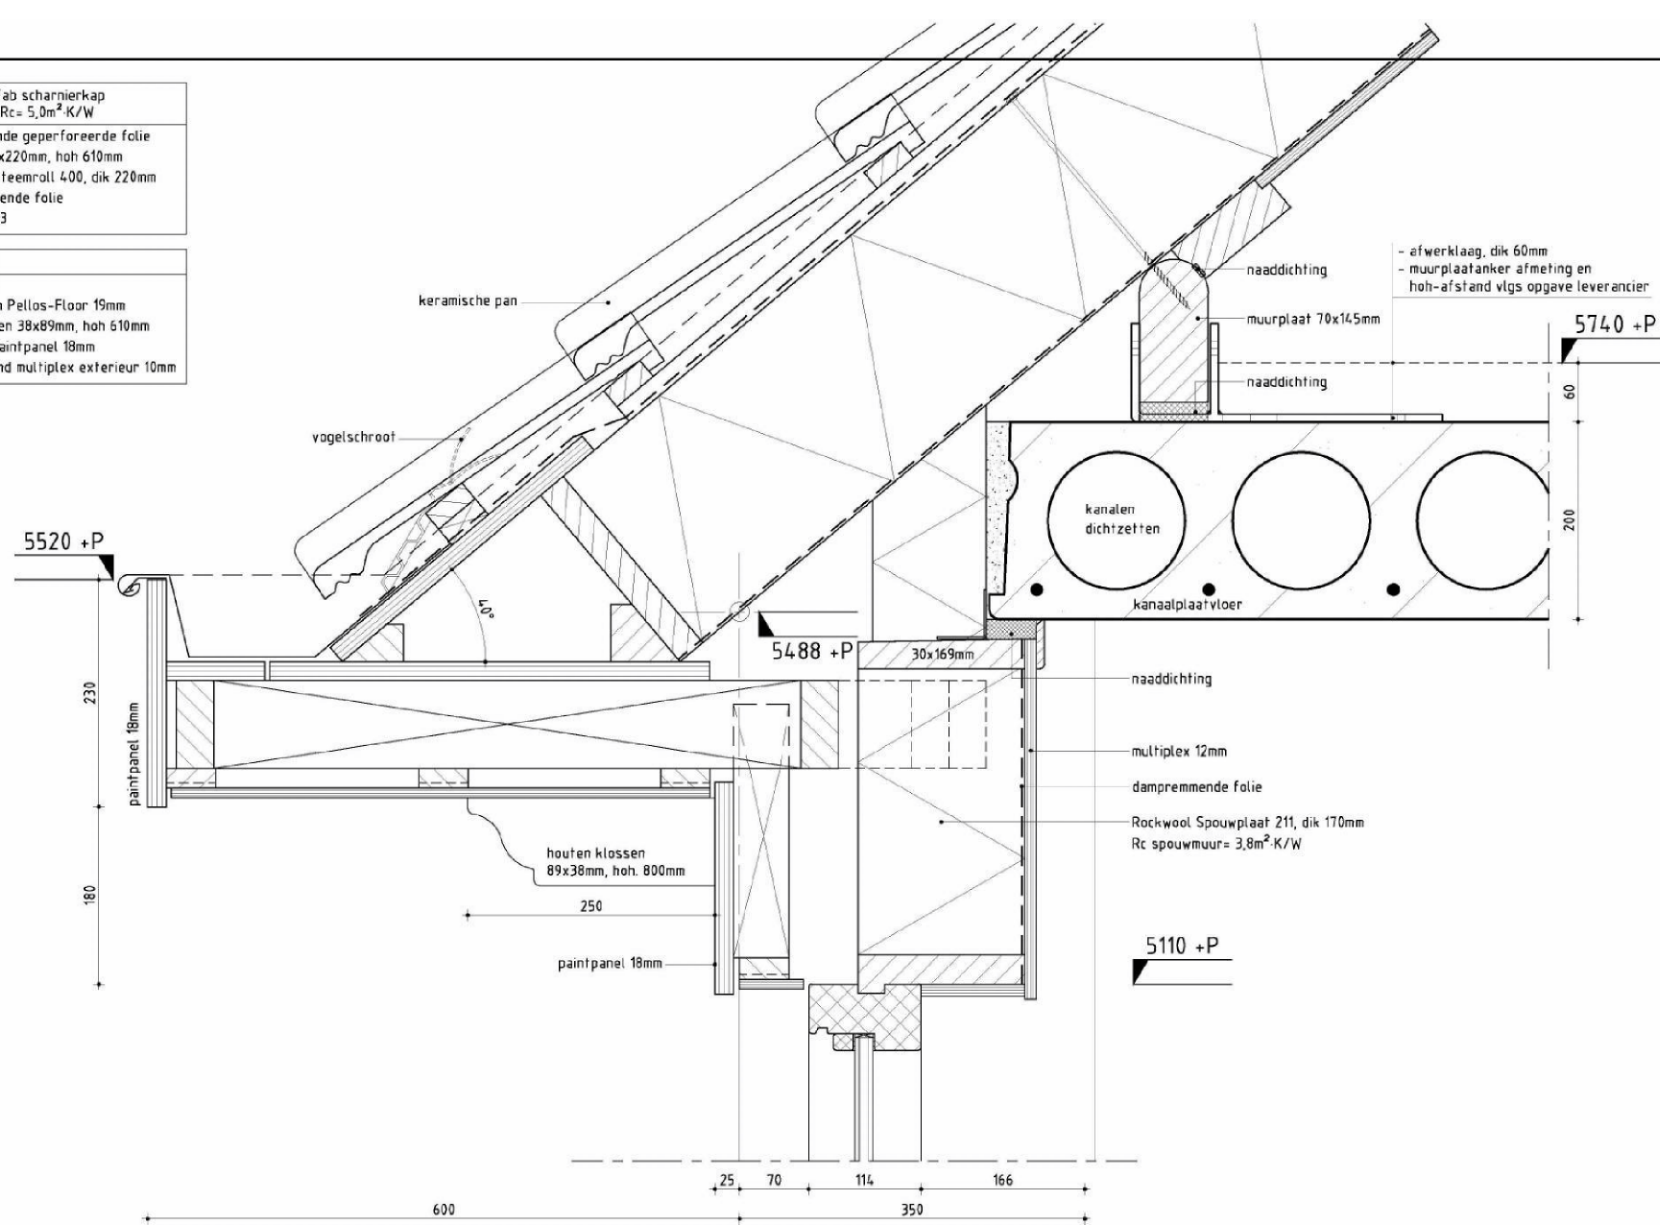


opbouw prefab scharnierkap
dakopbouw, $R_c = 5,0 \text{ m}^2 \text{ K/W}$

- mandragende geperforeerde folie
- sporen 30x220mm, hoh 610mm
- Isover systeemrol 400, dik 220mm
- dampremmende folie
- Spano V313

gootopbouw

- zink no. 14
- gootbodem Pellos-Floor 19mm
- gootklossen 38x89mm, hoh 610mm
- boeideel paintpanel 18mm
- gootplafond multiplex exterior 10mm

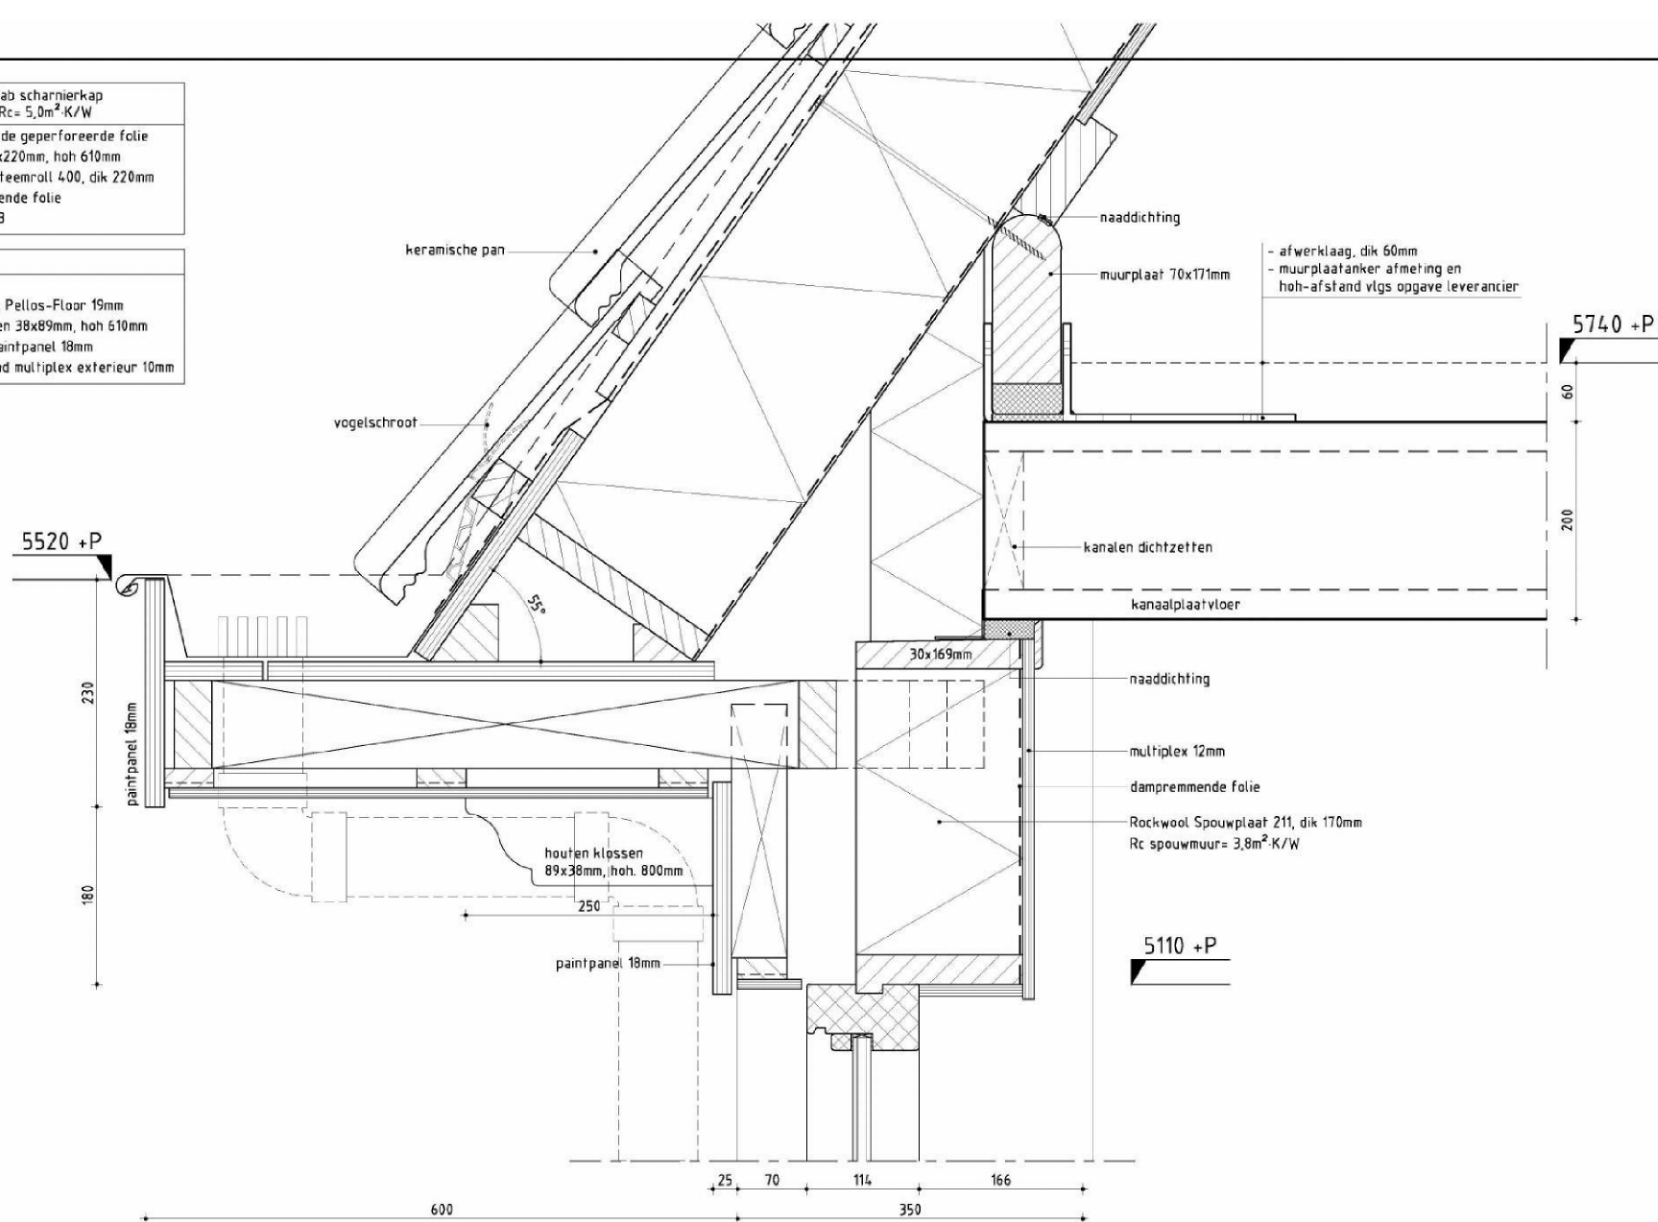

De Wolff
& PARTNERS
Bureau voor Interieur Architectuur
en Ruimtelijke Vormgeving BV

WWW.DEWOLFFENPARTNERS.NL


Datum	Schaal	Formaat	Getekend
01-12-2014	1:5	A3	RZ
Opdrachtgever: Kuin vastgoedontwikkeling BV			
Omschrijving: 7) Gootdetail zijgevels			

opbouw prefab scharnierkap
dakopbouw, $R_c = 5,0 \text{ m}^2 \text{ K/W}$

- mandragende geperforeerde folie
- sporen 30x220mm, hoh 610mm
- Isover systeemrol 400, dik 220mm
- dampremmende folie
- Spano V313

gootopbouw


- zink no. 14
- gootbodem Pellos-Floor 19mm
- gootklossen 38x89mm, hoh 610mm
- boeideel paintpanel 18mm
- gootplafond multiplex exterior 10mm

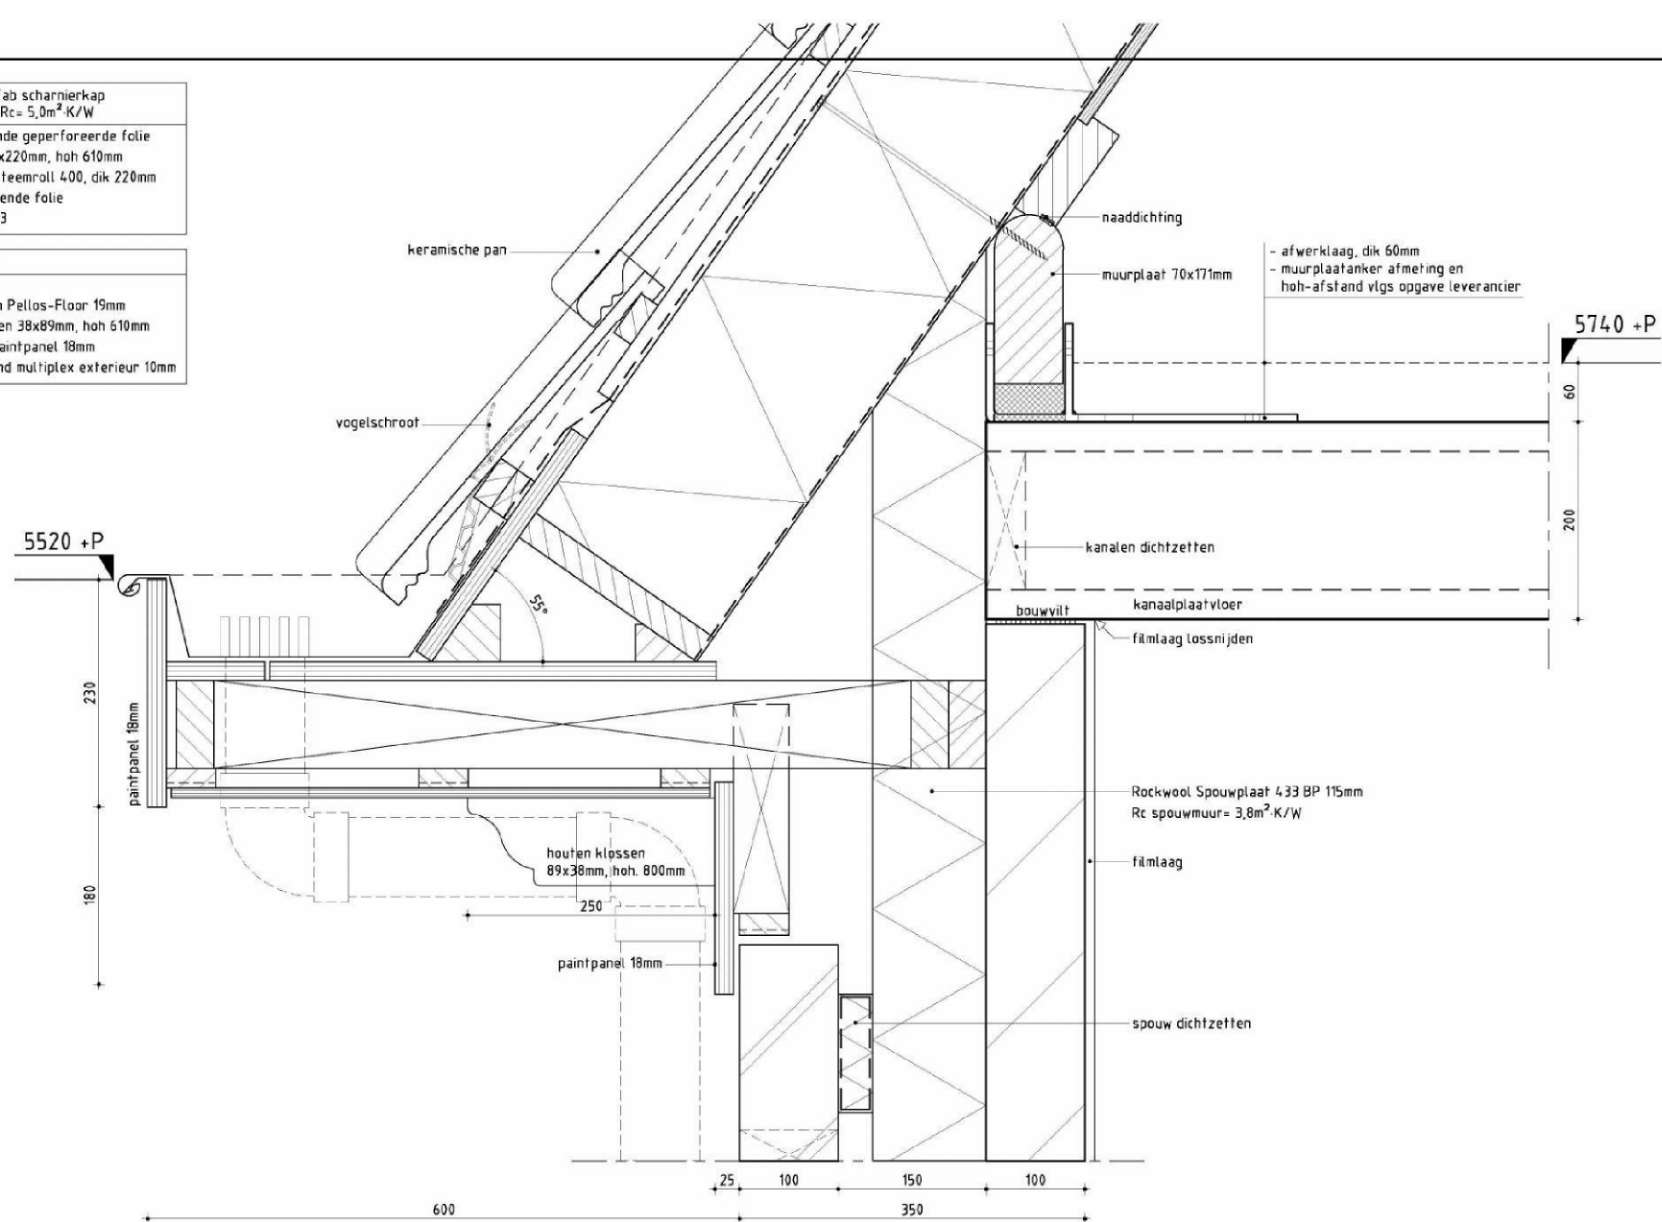

De Wolff
& PARTNERS
Bureau voor Interieur Architectuur
en Ruimtelijke Vormgeving BV

WWW.DEWOLFFENPARTNERS.NL

Datum	Schaal	Formaat	Getekend
01-12-2014	1:5	A3	RZ
Opdrachtgever: Kuin vastgoedontwikkeling BV			
Omschrijving: 8) Gootdetail zijgevels			

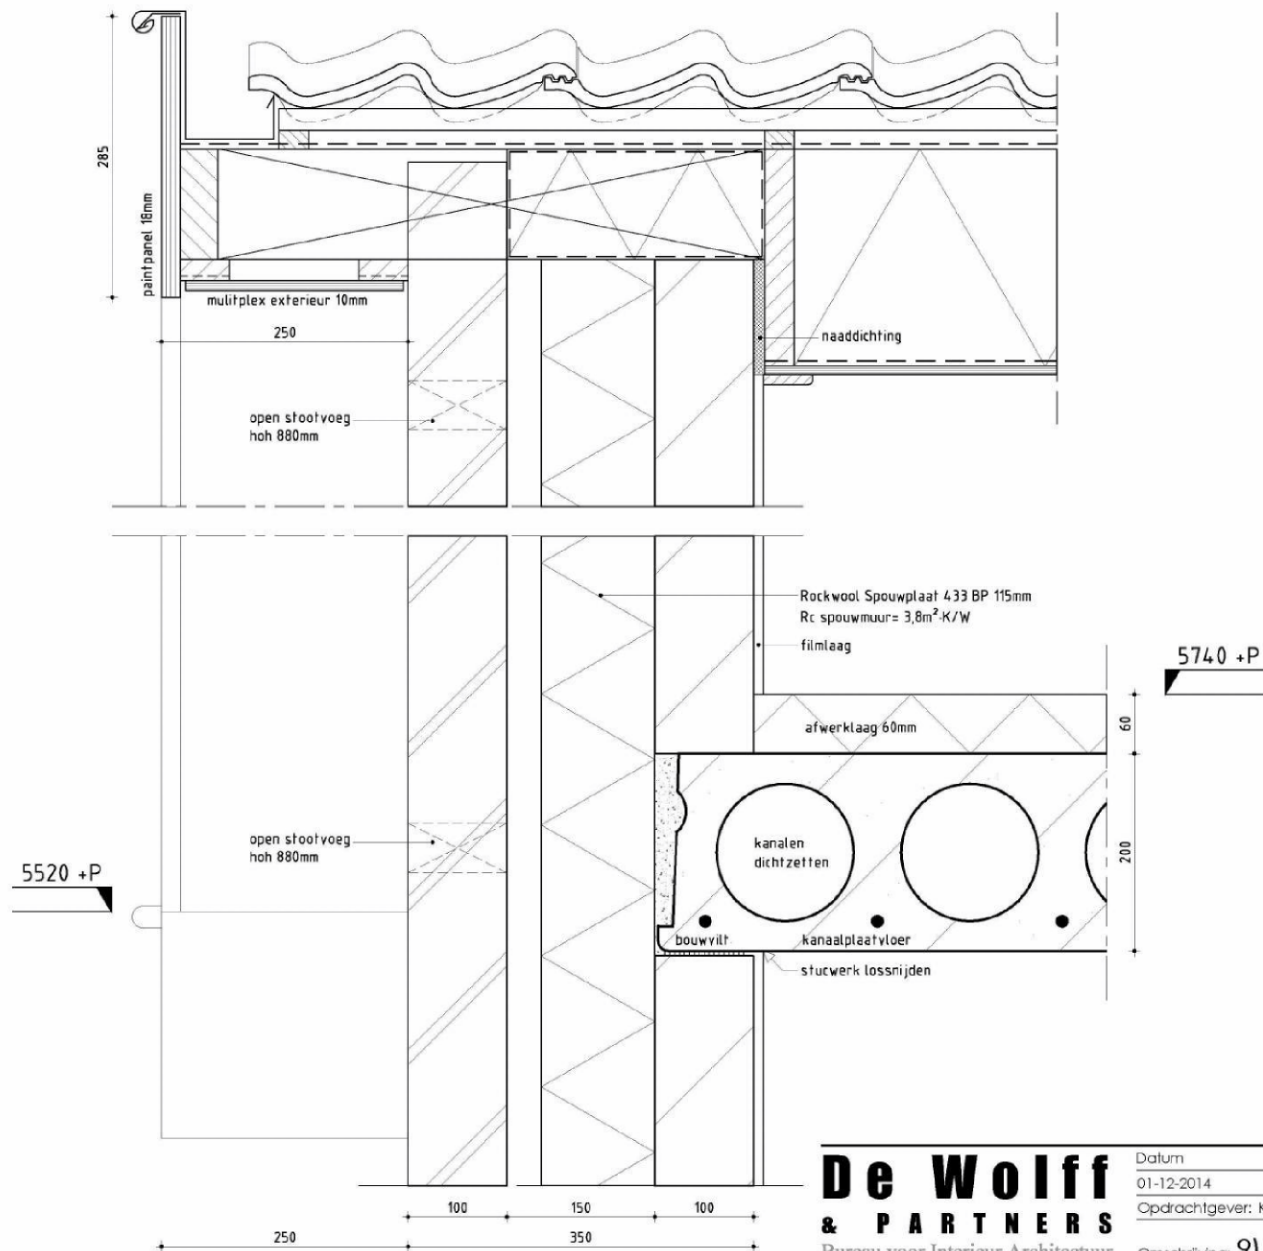

De Wolff
& PARTNERS
 Bureau voor Interieur Architectuur
 en Ruimtelijke Vormgeving BV


WWW.DEWOLFFENPARTNERS.NL

Datum	Schaal	Formaat	Getekend
01-12-2014	1:5	A3	RZ
Opdrachtgever: Kuin vastgoedontwikkeling BV			
Omschrijving: 9) Dakoverstek topgevel			

opbouw HSB-buitenschot

- Keralit spanningdeel 19x143mm (o.g.)
- rachels 22x50mm
- tengels
- geperforeerd folie
- stijlen c/s 38x121mm, hoh 400mm


6740 +P

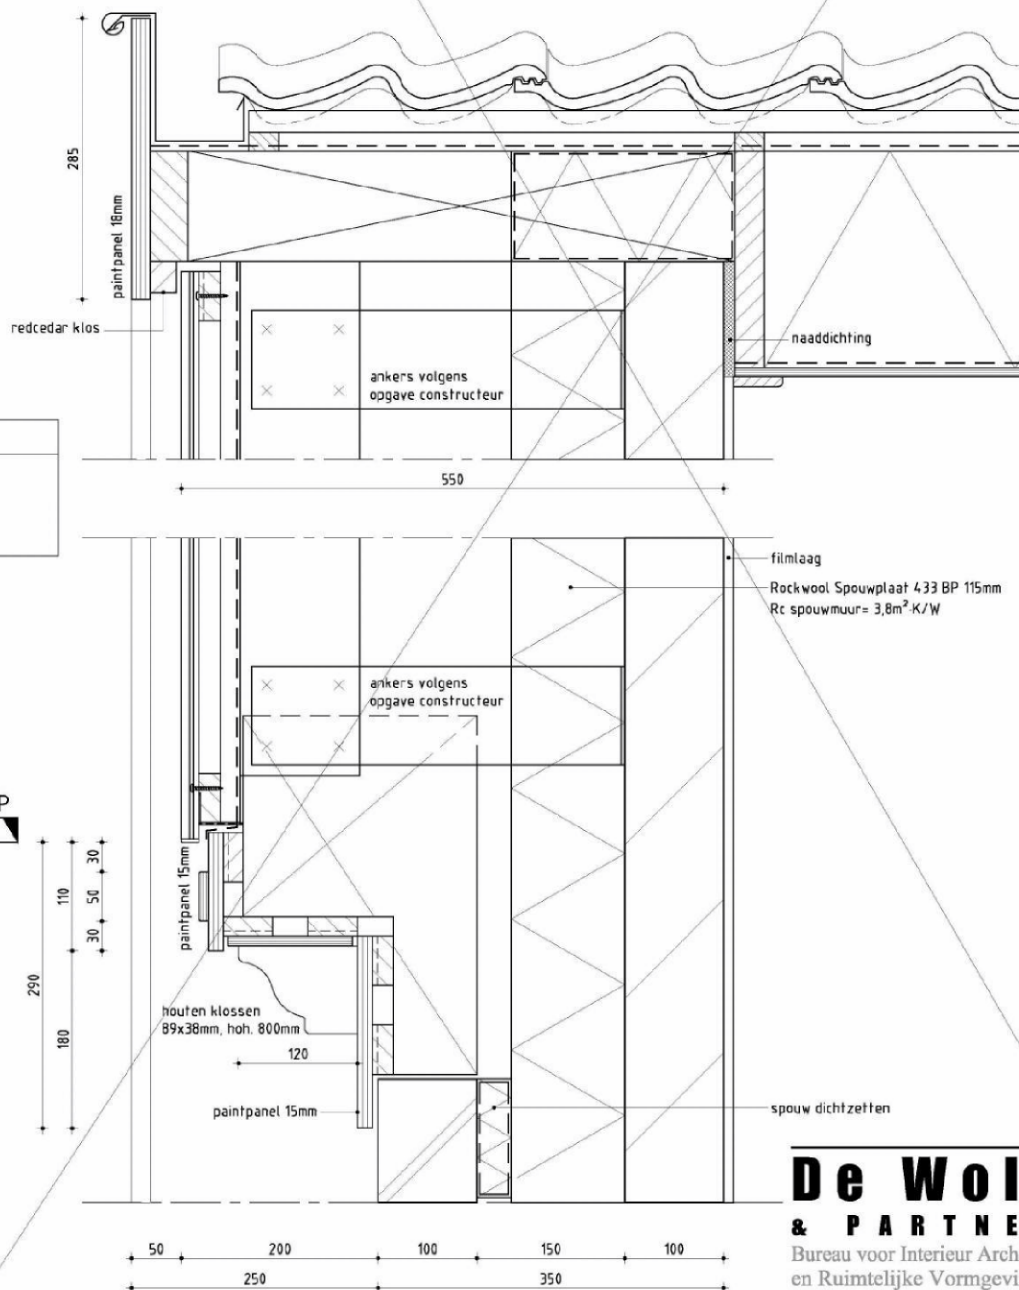

De Wolff
& PARTNERS
 Bureau voor Interieur Architectuur
 en Ruimtelijke Vormgeving BV

WWW.DEWOLFFENPARTNERS.NL

Datum	Schaal	Formaat	Getekend
01-12-2014	1:5	A3	RZ
Opdrachtgever: Kuin vastgoedontwikkeling BV			
Omschrijving: 10) Dakoverstek topgevel			

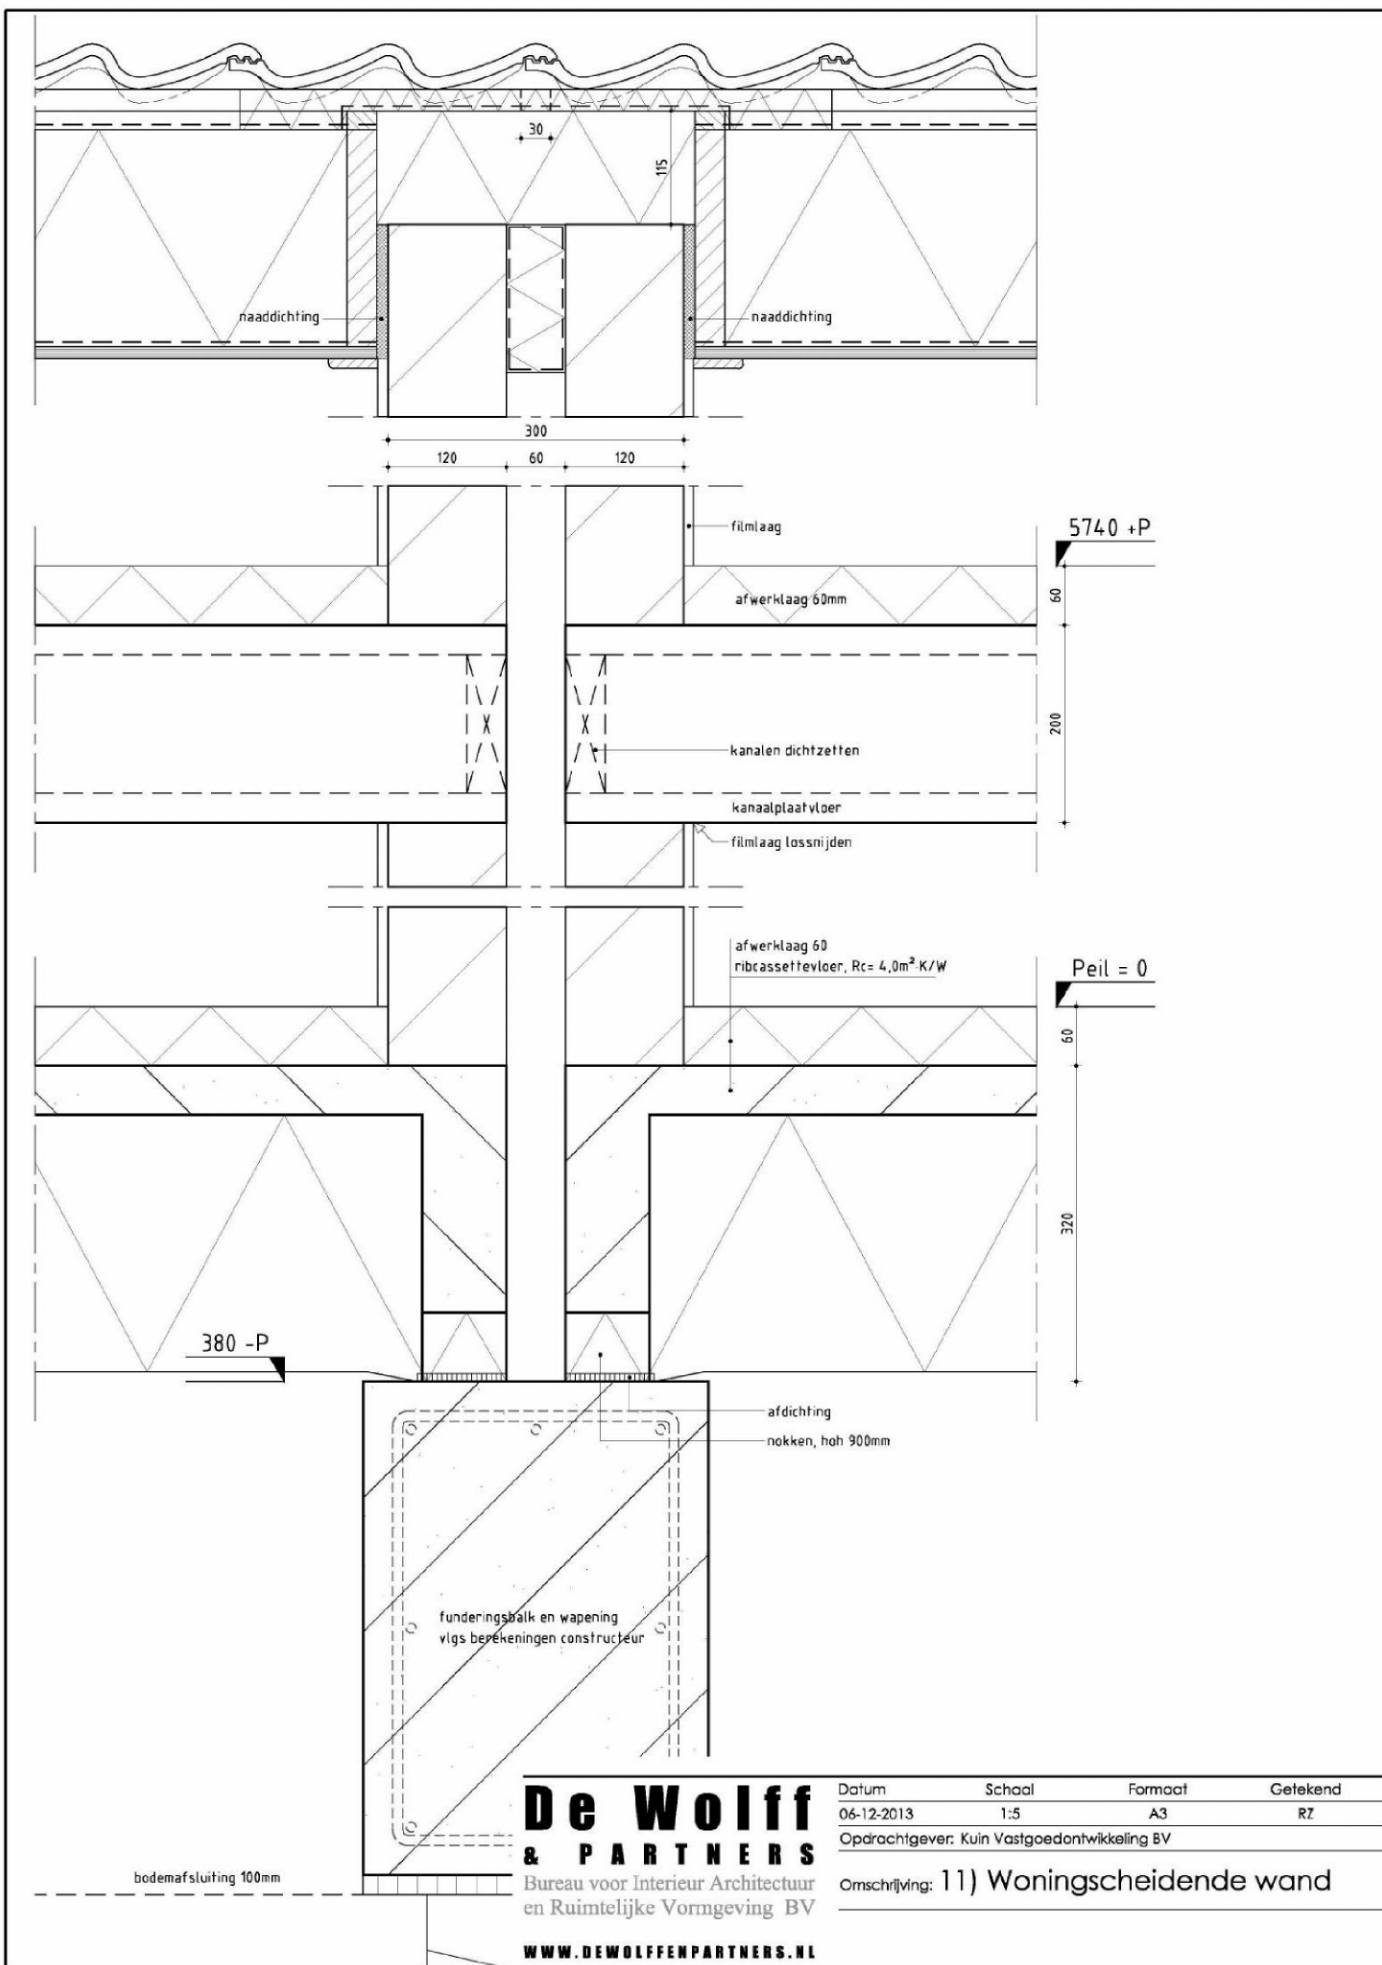

**De Wolff
& PARTNERS**


Bureau voor Interieur Architectuur
en Ruimtelijke Vormgeving BV

www.dewolffpartners.nl

Datum	Schaal	Formaat	Getekend
06-12-2013	1:5	A3	RZ

Opdrachtgever: Kuin Vastgoedontwikkeling BV


Omschrijving: 11) Woningscheidende wand

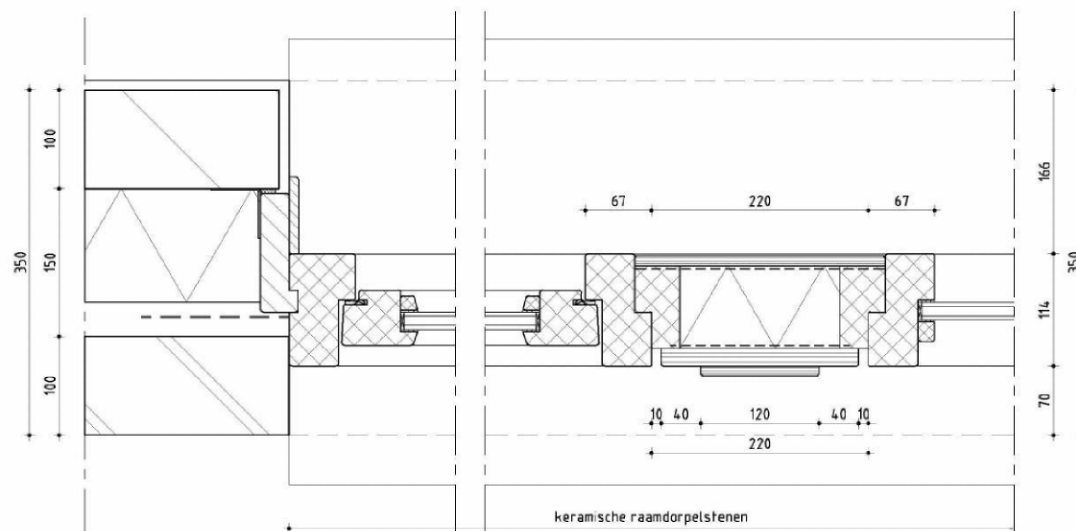

De Wolff
& PARTNERS
 Bureau voor Interieur Architectuur
 en Ruimtelijke Vormgeving BV
 WWW.DEWOLFFENPARTNERS.NL

Datum	Schaal	Formaat	Getekend
01-12-2014	1:5	A3	RZ
Opdrachtgever: Kuin vastgoedontwikkeling BV			
Omschrijving: 12) Doorsnede topgevelkozijn			

1ste verdieping bnr. 17

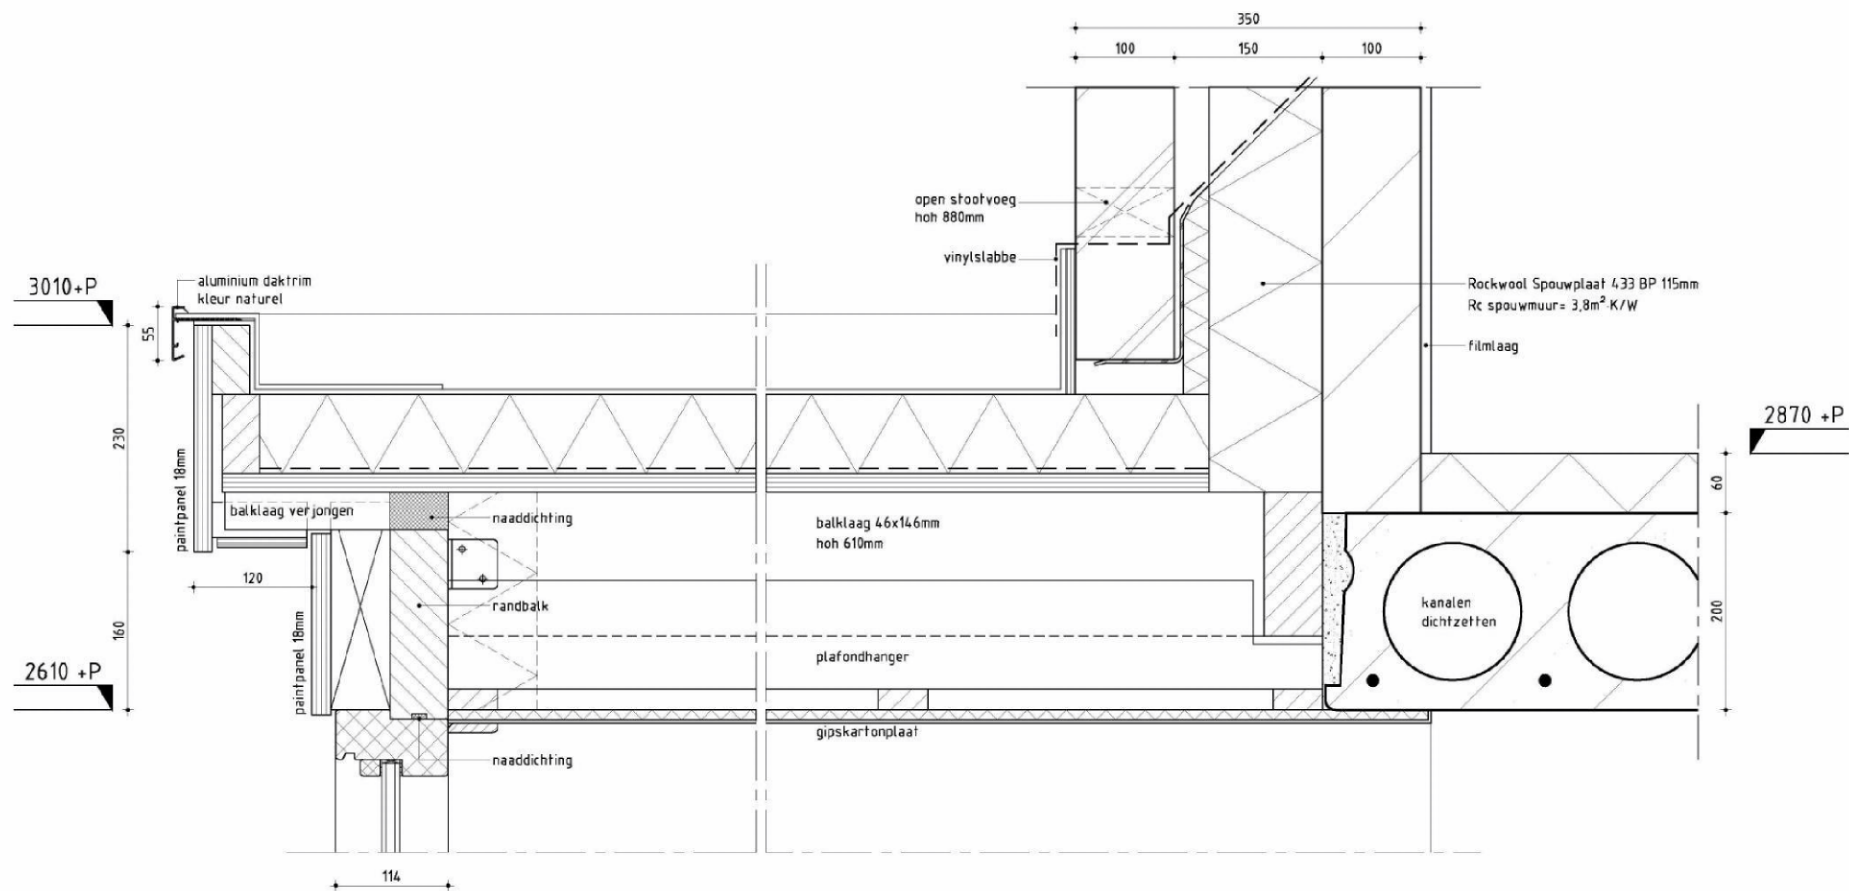



De Wolff
& PARTNERS
 Bureau voor Interieur Architectuur
 en Ruimtelijke Vormgeving BV

WWW.DEWOLFFENPARTNERS.NL

Datum	Schaal	Formaat	Getekend
01-12-2014	1:5	A3	RZ
Opdrachtgever: Kuin vastgoedontwikkeling BV			
Omschrijving: 13) Erker (optioneel)			

dakopbouw, $R_c = 3,56 \text{ m}^2 \cdot \text{K/W}$

- gemodificeerd APP bitumen
- geperforeerd gebitumineerd glasvlies
- PIR-afschotisolatie gecacheerd, min. 80mm
- dampremmende folie
- Pellos-Floor 18mm

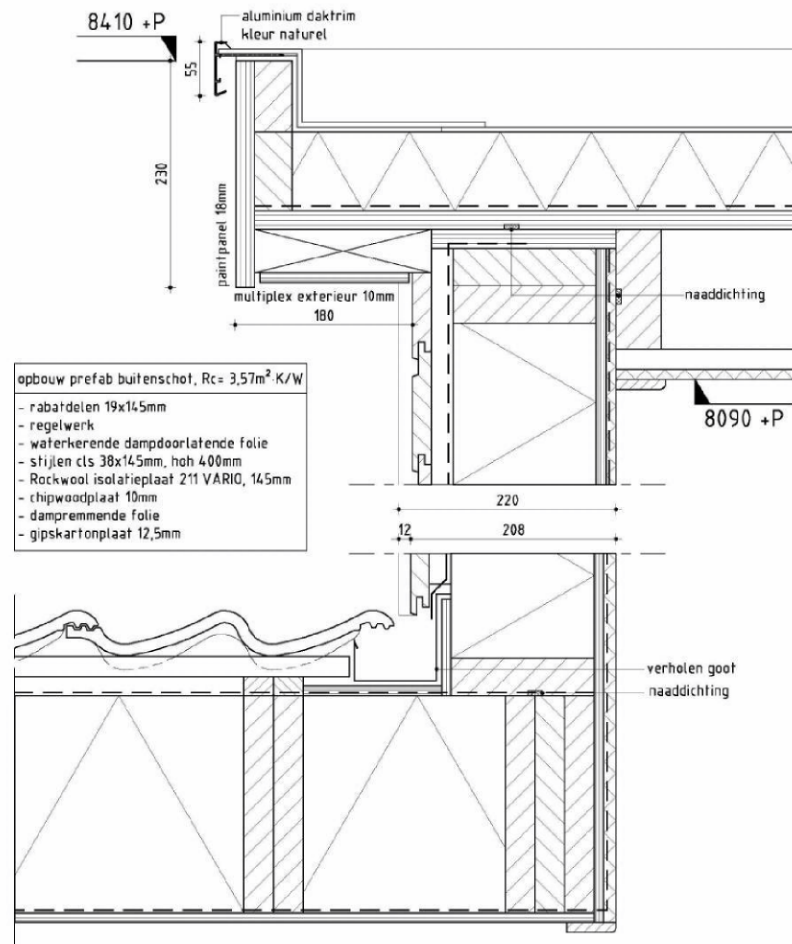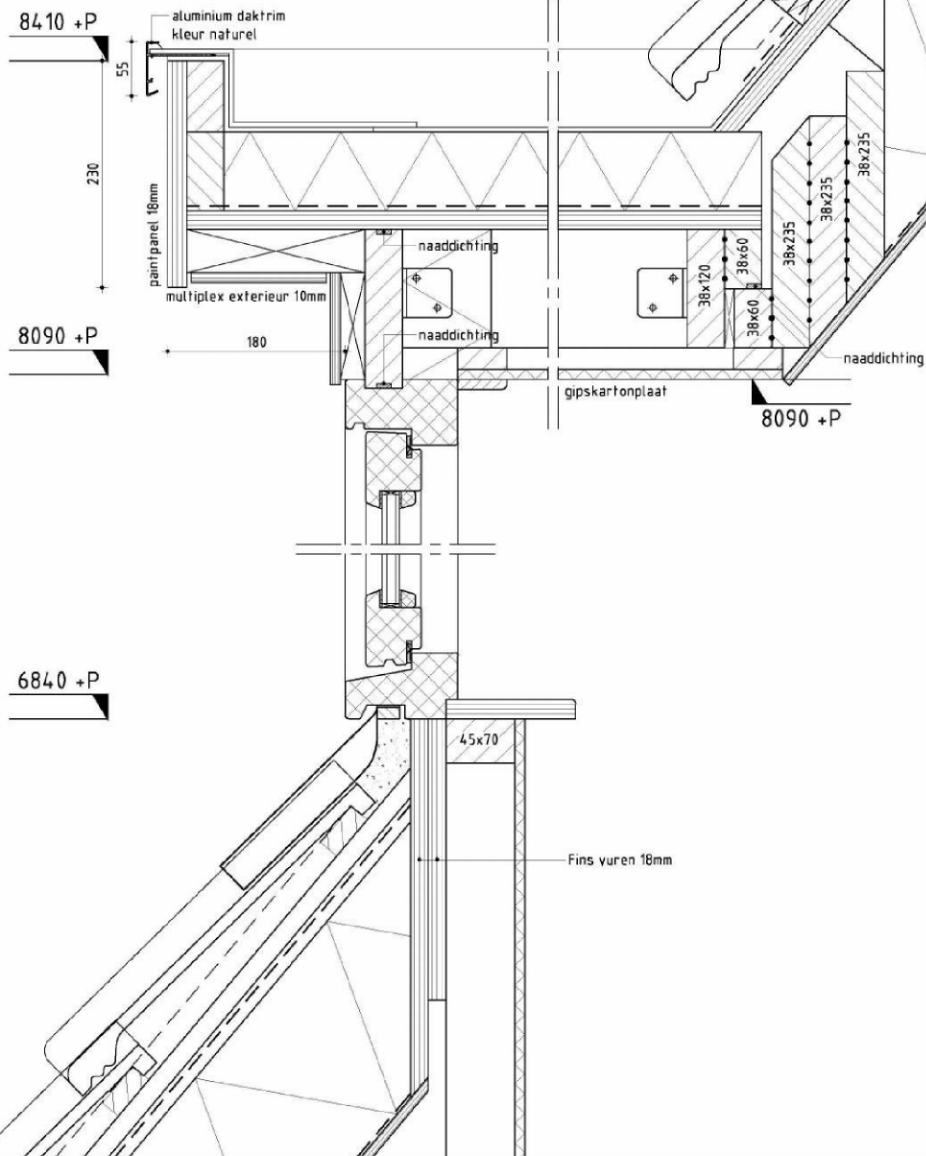


opbouw prefab buitenschot, $R_c = 3,57 \text{ m}^2 \cdot \text{K/W}$

- rabatdelen 19x145mm
- regelwerk
- waterkerende dampdoorlatende folie
- stijlen cls 38x145mm, hoh 400mm
- Rockwool isolatieplaat 211 VARIO, 145mm
- chipwoodplaat 10mm
- dampremmende folie
- gipskartonplaat 12,5mm

De Wolff
& PARTNERS
 Bureau voor Interieur Architectuur
 en Ruimtelijke Vormgeving BV

WWW.DEWOLFFENPARTNERS.NL

Datum	Schaal	Formaat	Getekend
01-12-2014	1:5	A3	RZ
Opdrachtgever: Kuin vastgoedontwikkeling BV			
Omschrijving: 14) Dakkapel (optioneel)			


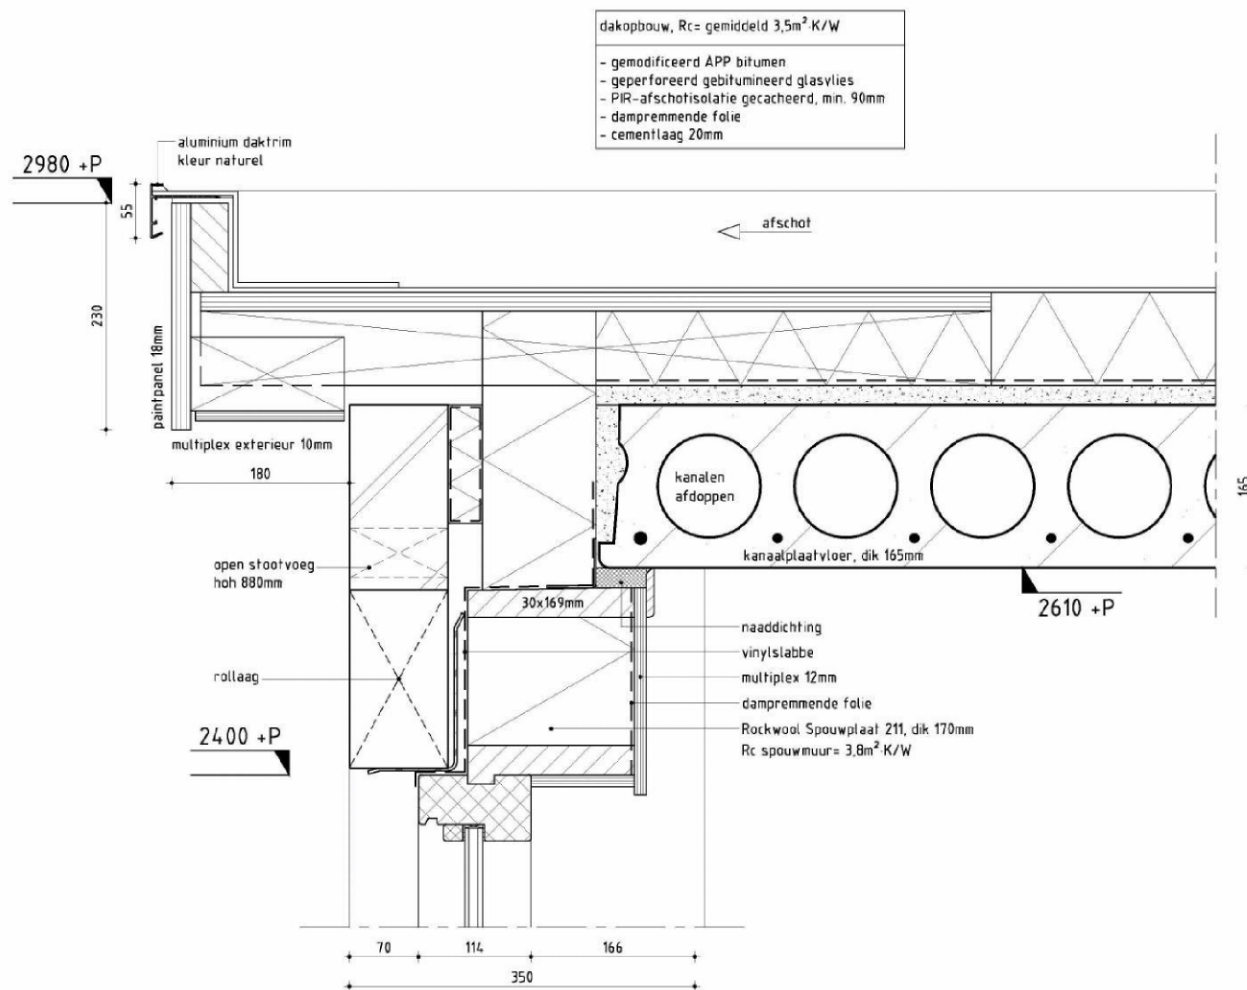


De Wolff
& PARTNERS
 Bureau voor Interieur Architectuur
 en Ruimtelijke Vormgeving BV

WWW.DEWOLFFENPARTNERS.NL

Datum	Schaal	Formaat	Getekend
01-12-2014	1:5	A3	RZ
Opdrachtgever: Kuin vastgoedontwikkeling BV			
Omschrijving: 15) Dakrand t.p.v. uitbouw			

achtergevel (optioneel)

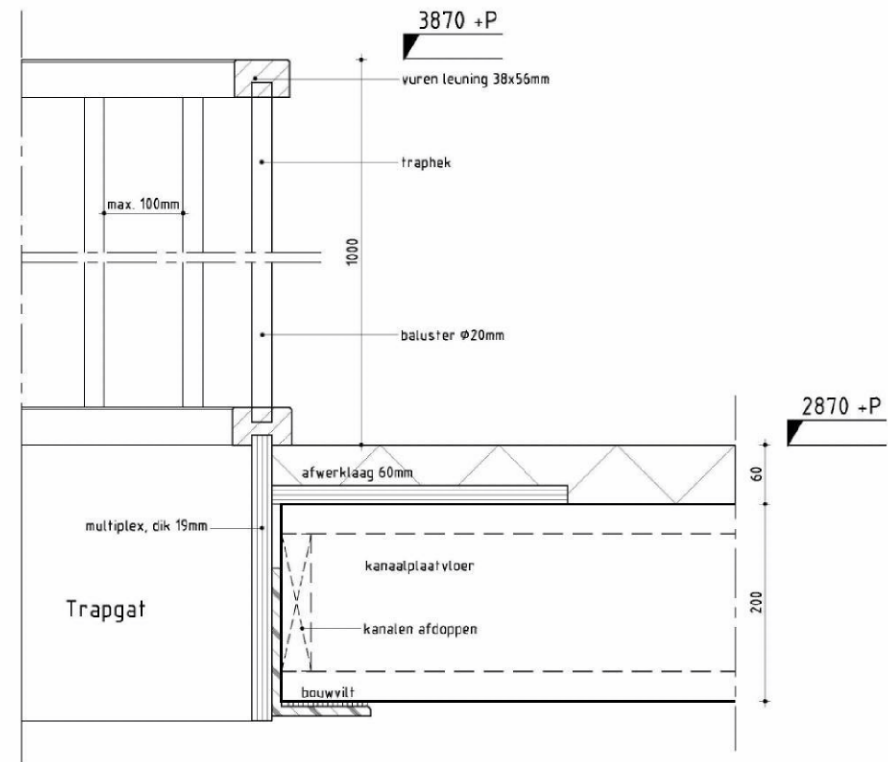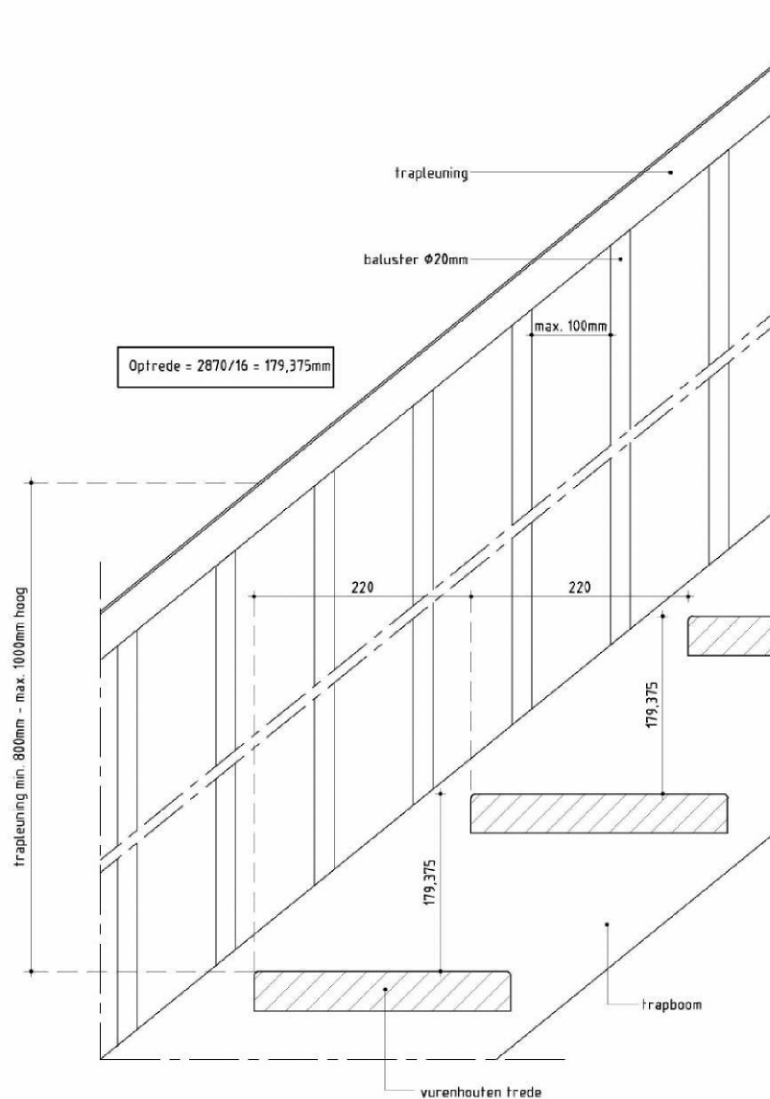

De Wolff
& PARTNERS
 Bureau voor Interieur Architectuur
 en Ruimtelijke Vormgeving BV

WWW.DEWOLFFENPARTNERS.NL

Datum	Schaal	Formaat	Getekend
01-12-2014	1:5	A3	RZ
Opdrachtgever: Kuin vastgoedontwikkeling BV			
Omschrijving: 16) Principedetail trap / trapgat			