


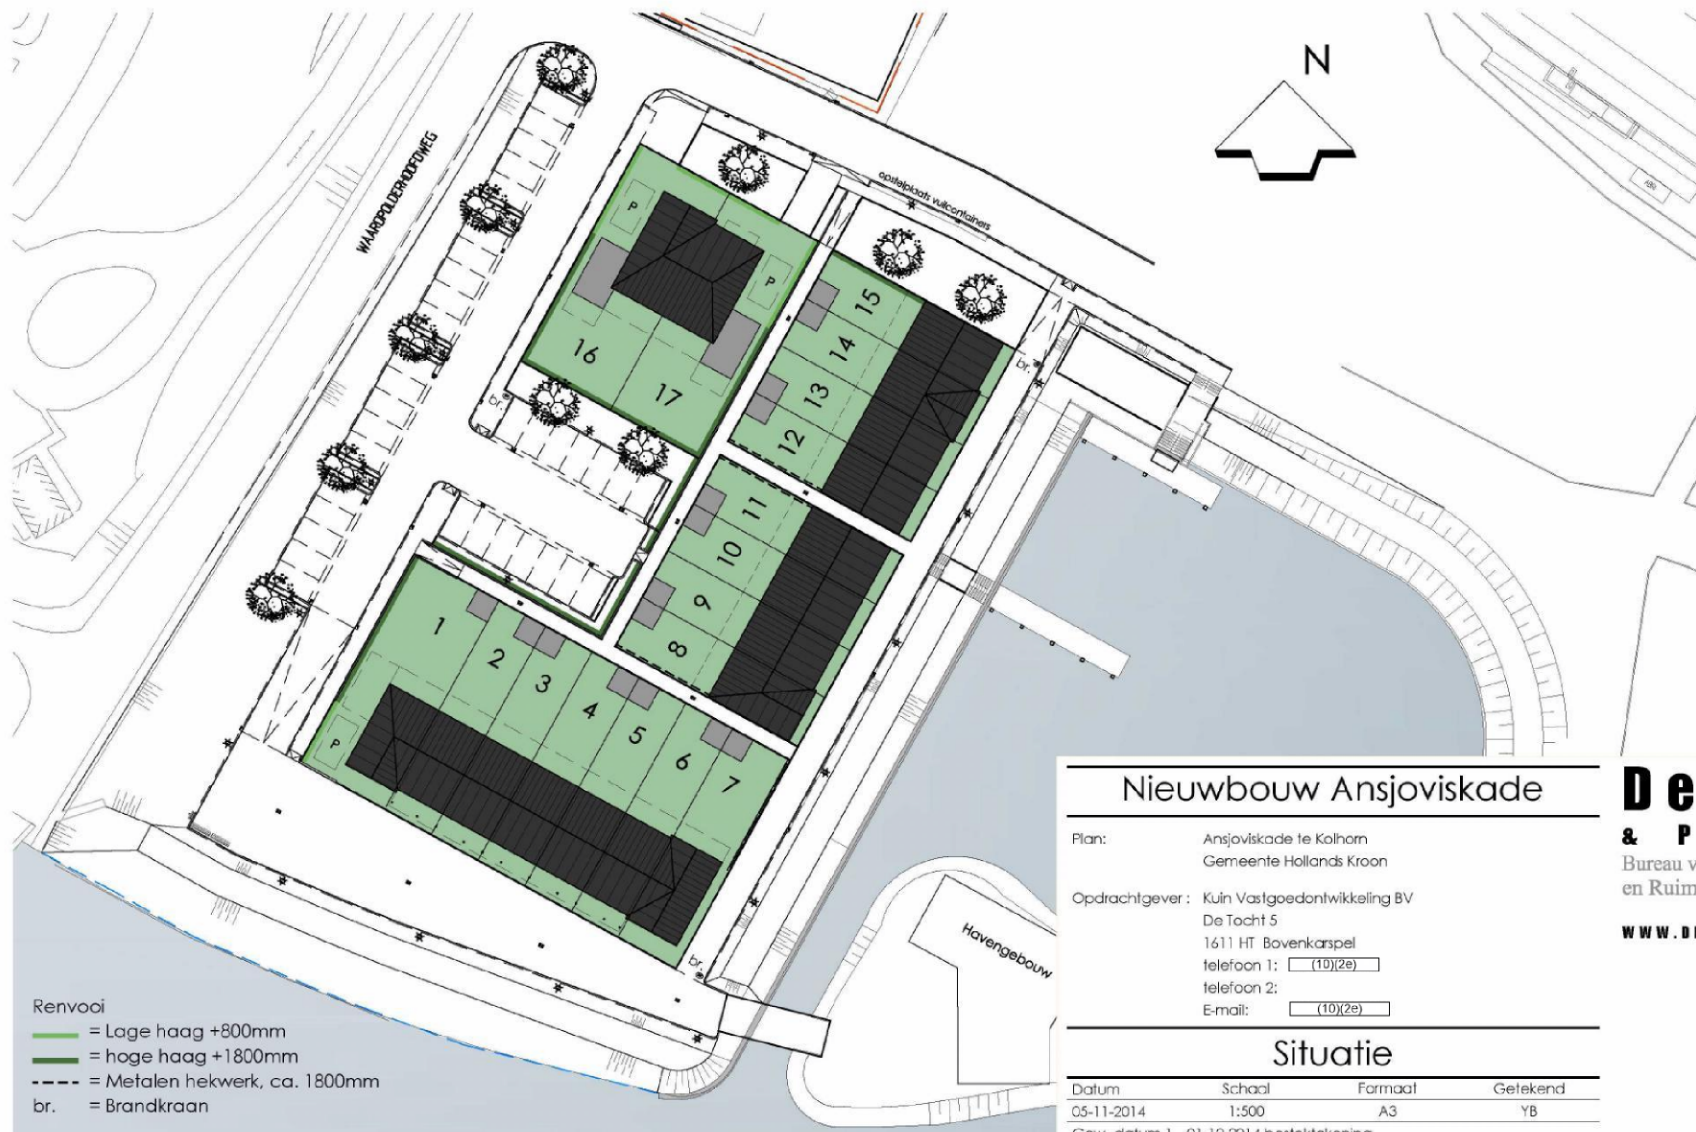

Nieuwbouw Ansjoviskade

Plan: Ansjoviskade te Kolhorn
Gemeente Hollands Kroon

Opdrachtgever: Kuin Vastgoedontwikkeling BV
De Tacht 5
1611 HT Bovenkarspel
telefoon 1: (10)(2e)
telefoon 2: (10)(2e)
E-mail: (10)(2e)

Situatie

Datum	Schaal	Formaat	Getekend
05-11-2014	1:500	A3	YB
Gew. datum 1	01-12-2014 bestektekening		
Gew. datum 2	30-03-2015		
Gew. datum 3			
Gew. datum 4			
Gew. datum 5			
Gew. datum 6			
Gew. datum 7			

De Wolff
& PARTNERS

Bureau voor Interieur Architectuur
en Ruimtelijke Vormgeving BV

WWW.DEWOLFFENPARTNERS.NL

Zesfedenweg 205A
1613 JD Grootebroek
T: (10)(2e)
F: (10)(2e)
info@dewolffpartners.nl
www.dewolffpartners.nl

(10)(2e)

Blad S-01