


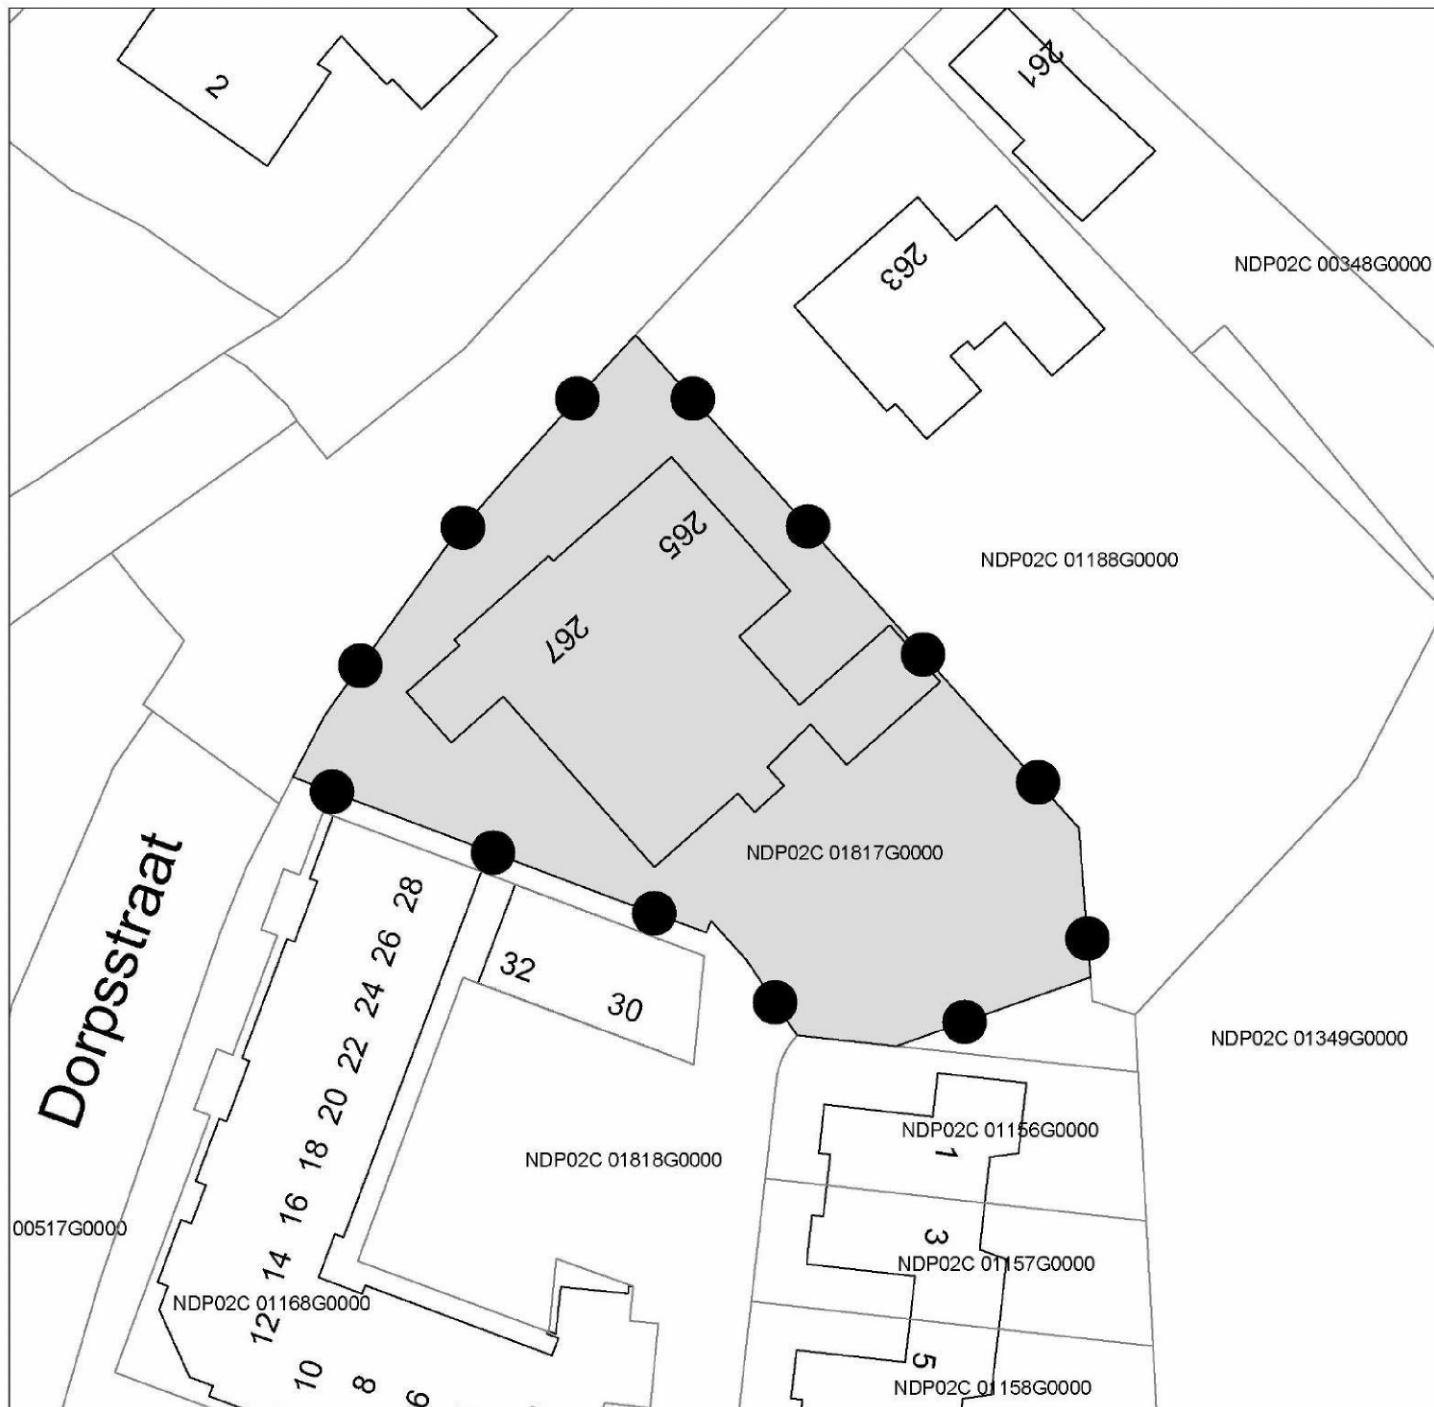

Legenda



Besluitgebied



Besluitvlak

Omgevingsvergunning:

Dorpsstraat 265
Nieuwe Niedorp
Gemeente Hollands Kroon

Opdrachtgever: Vijverhof BV

Status: vastgesteld

Get.:
BraGIS

Datum:
19-02-2015

Formaat:
A4

Schaal:
1:500

Tekeningnummer:
NL.IMRO.1911.OVNNWLhz004-va01

vm vergunning
makelaar.nl

Vergunningmakelaar.nl
T: 026 - 37 95 870
E: info@vergunningmakelaar.nl
W: www.vergunningmakelaar.nl