



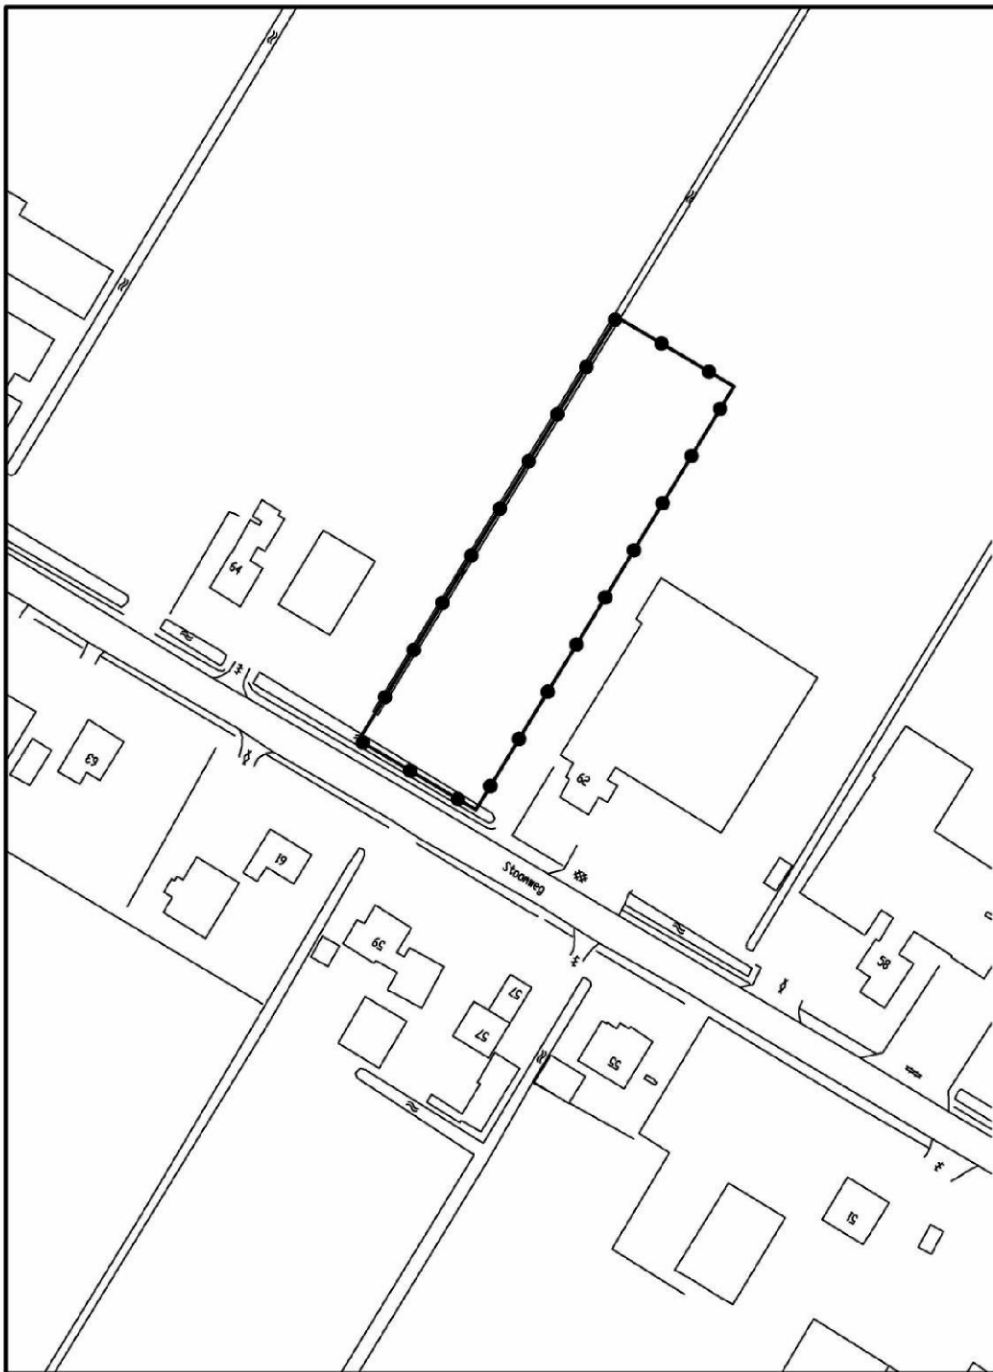

Legenda

Plangebied

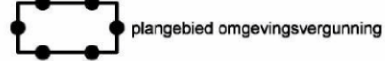

plangebied omgevingsvergunning

Verklaring



gegevens GBKN



Gemeente Hollands Kroon

Ruimtelijke onderbouwing ten behoeve van omgevingsvergunning

Stoomweg 62 te Breezand

Verbeelding

datum: 03.04.2013
 schaal: 1 : 1000
 papierformaat: A3
 status: vastgesteld
 projectnr.: 012.46.01.17.03
 gezien: RS
 NL.IMRO.1911.OVStoomweg62-va01



BügelHajema
 Plek voor ideeën

BügelHajema Adviseurs bv, Bureau voor Ruimtelijke Ordening en Milieu BNSP
 Balhasar Bakkerwei 76, 8814 BE Leeuwarden T 058 215 25 15
 E loeuwarden@bugelhajema.nl W www.bugelhajema.nl