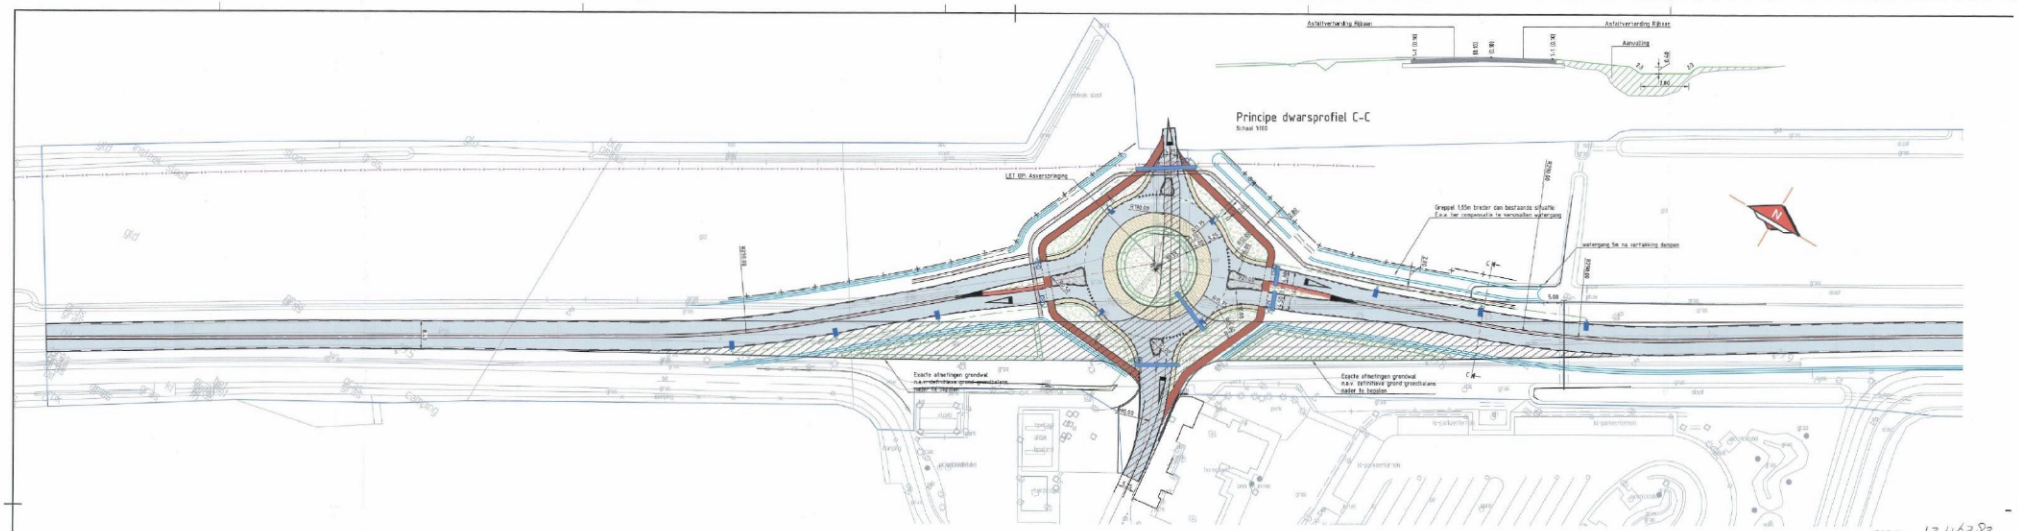

cosa 13.46308

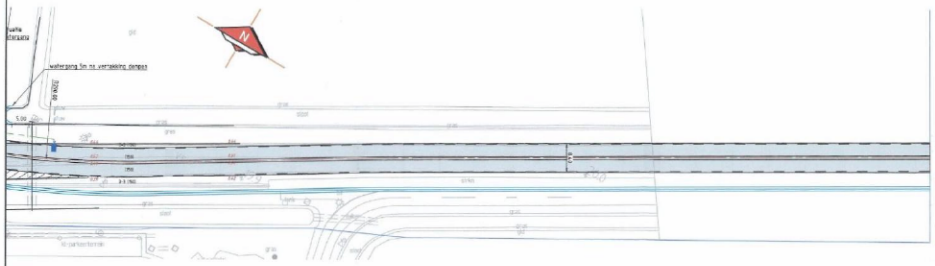

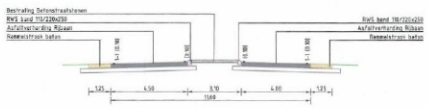

Principe dwarsprofiel A-A
Schaal 1:100

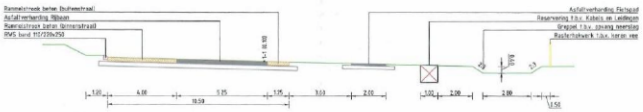

Principe dwarsprofiel B-B
Schaal 1:100

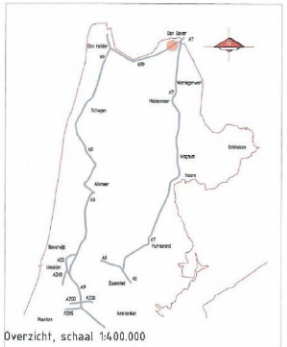

Verklaring

- Ontwerp as
- Ontworpen randverharding
- RWS-band
- Ontworpen kabels en leidingen trace Breedte 1.00m
- Bestaande situatie
- Grens Rijkseigendomen
- Nieuwe grepel
- Widerooster
- Hekwerk
- Duiker tpv grepel
- Vervallen oppervlakte
- Oppervlakte deklaag
- Oppervlakte deklaag rood
- Rammelstraten
- Graasbetonstenen
- Betonstraatstenen
- Installen met bermgrasmengsel B3, inclusief bemesten
- Lichtmastfundatiesteen, zie verlichtingsplan
- Nieuwe hoogte
- Bestaande Hoogte

Bijlage A3-1b/ad

Versie	Datum	Wijziging	Gecontrol	Goedgekeurd	Ontgrendeld
2.0	28-09-2010	Definitieve ontwerp	PJG	RGJ	

Combinatie VOC

KWS

Provincie Noord-Holland

VOC Onderhoud Rijkswegen Noord-Holland

Definitief ontwerp rotonde Akkerweg / N99
Situatie N99
gemeenteh ontwerp
Nr. 11440 - 20.00

gemaakt	PJG	30-08-2010	verkleinen	-	schaal
gecontroleerd	RGH	30-08-2010	vergroten	-	formaat A3/A1
vastgesteld			aantal	-	schaal 1:200
status	DEFINITIEF	versie 2.0	tekening nr.	VOC-TMT-0987	