


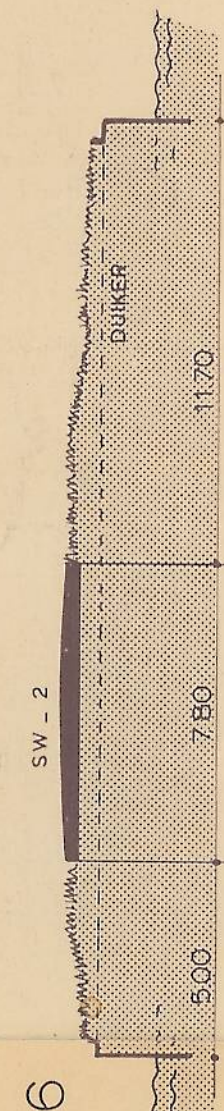

PROFIELEN SCHAL 1:200



GENEENTE ANNA PAULOWNA

IN ONTWERPTE RIJZIGE GELEED
DO 12 November 1992
VASTGESTELD DOOR DE GEMEENTERAAD
DO 29 maart 1993
GOEDGEKEURD DOOR GEDRUKTEDE STAEN

1

SCHAAL 1:10000

WVZ
ARCHITEKTUUR EN STEDEBOUW BV
Rabenburgerstraat 173 Postbus 18 190
1003 ZB Amsterdam Telefoon: 020-6266100

