


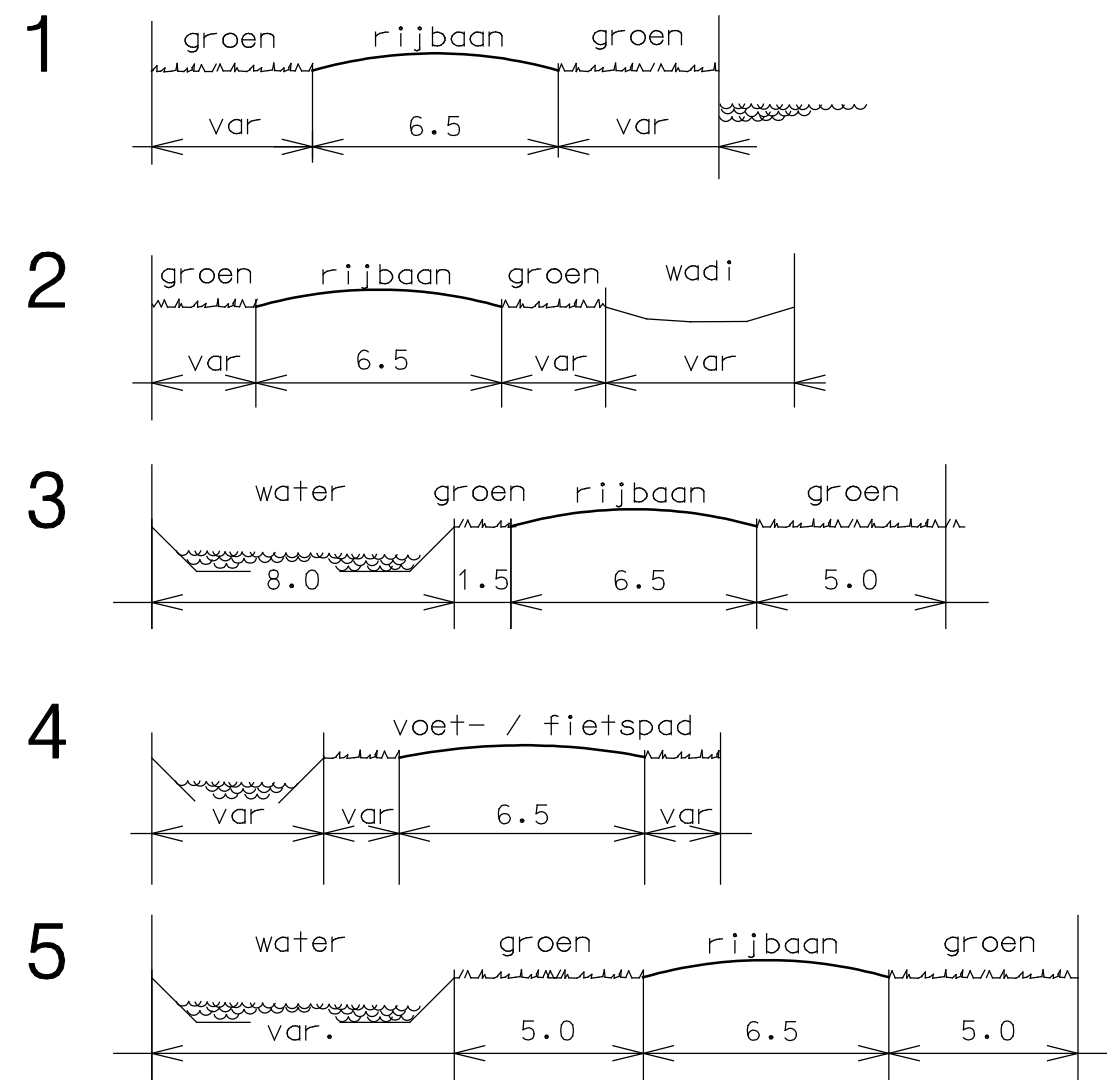

VERKLARING

BESTEMMINGEN


- bedrijven
- verkeers- en verblijfsdoeleinden
- water

DUBBELBESTEMMING

- waterdistributieleiding

AANDUIDINGEN

- plangrens
- GBKN gegevens
- bestemmingsgrens
- bouwgrens
- zone RWZI
- indelinglijn t.b.v. categorisering bedrijven
- gevellijn
- categorie toegelaten bedrijven
- wadi
- sloten en waterpartijen
- langzaam verkeersverbinding
- 38
- 1=maximale bouwhoogte
- 2= minimaal bebouwingspercentage
- 3= maximaal bebouwingspercentage
- 4
- dwarsprofiel
- reclamezuil / landmark
- portaalkraan
- voorkeustracé

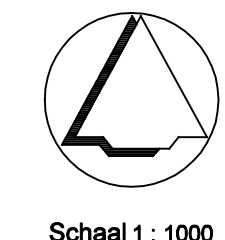

Schaal 1 : 1000

GEMEENTE WIERINGERMEERE

Wieringerwerf
Bestemmingsplan Bedrijvenpark
Robbenplaat - Zuid
plankaart

datum: 01-02-2007

tek. nr. 270.00.02.53.01

BügelHajema
adviseurs

BügelHajema Adviseurs bv
Bureau voor Ruimtelijke
Ordening en Milieu

Balthasar Bekkerweg 76 8914 BE Lelouwerd
Telefoon 058-2522015 Fax 058-259198
E-mail leuwerden@buegelhajema.nl

Vastleggen te Assen, Lelouwerd en Amersfoort