


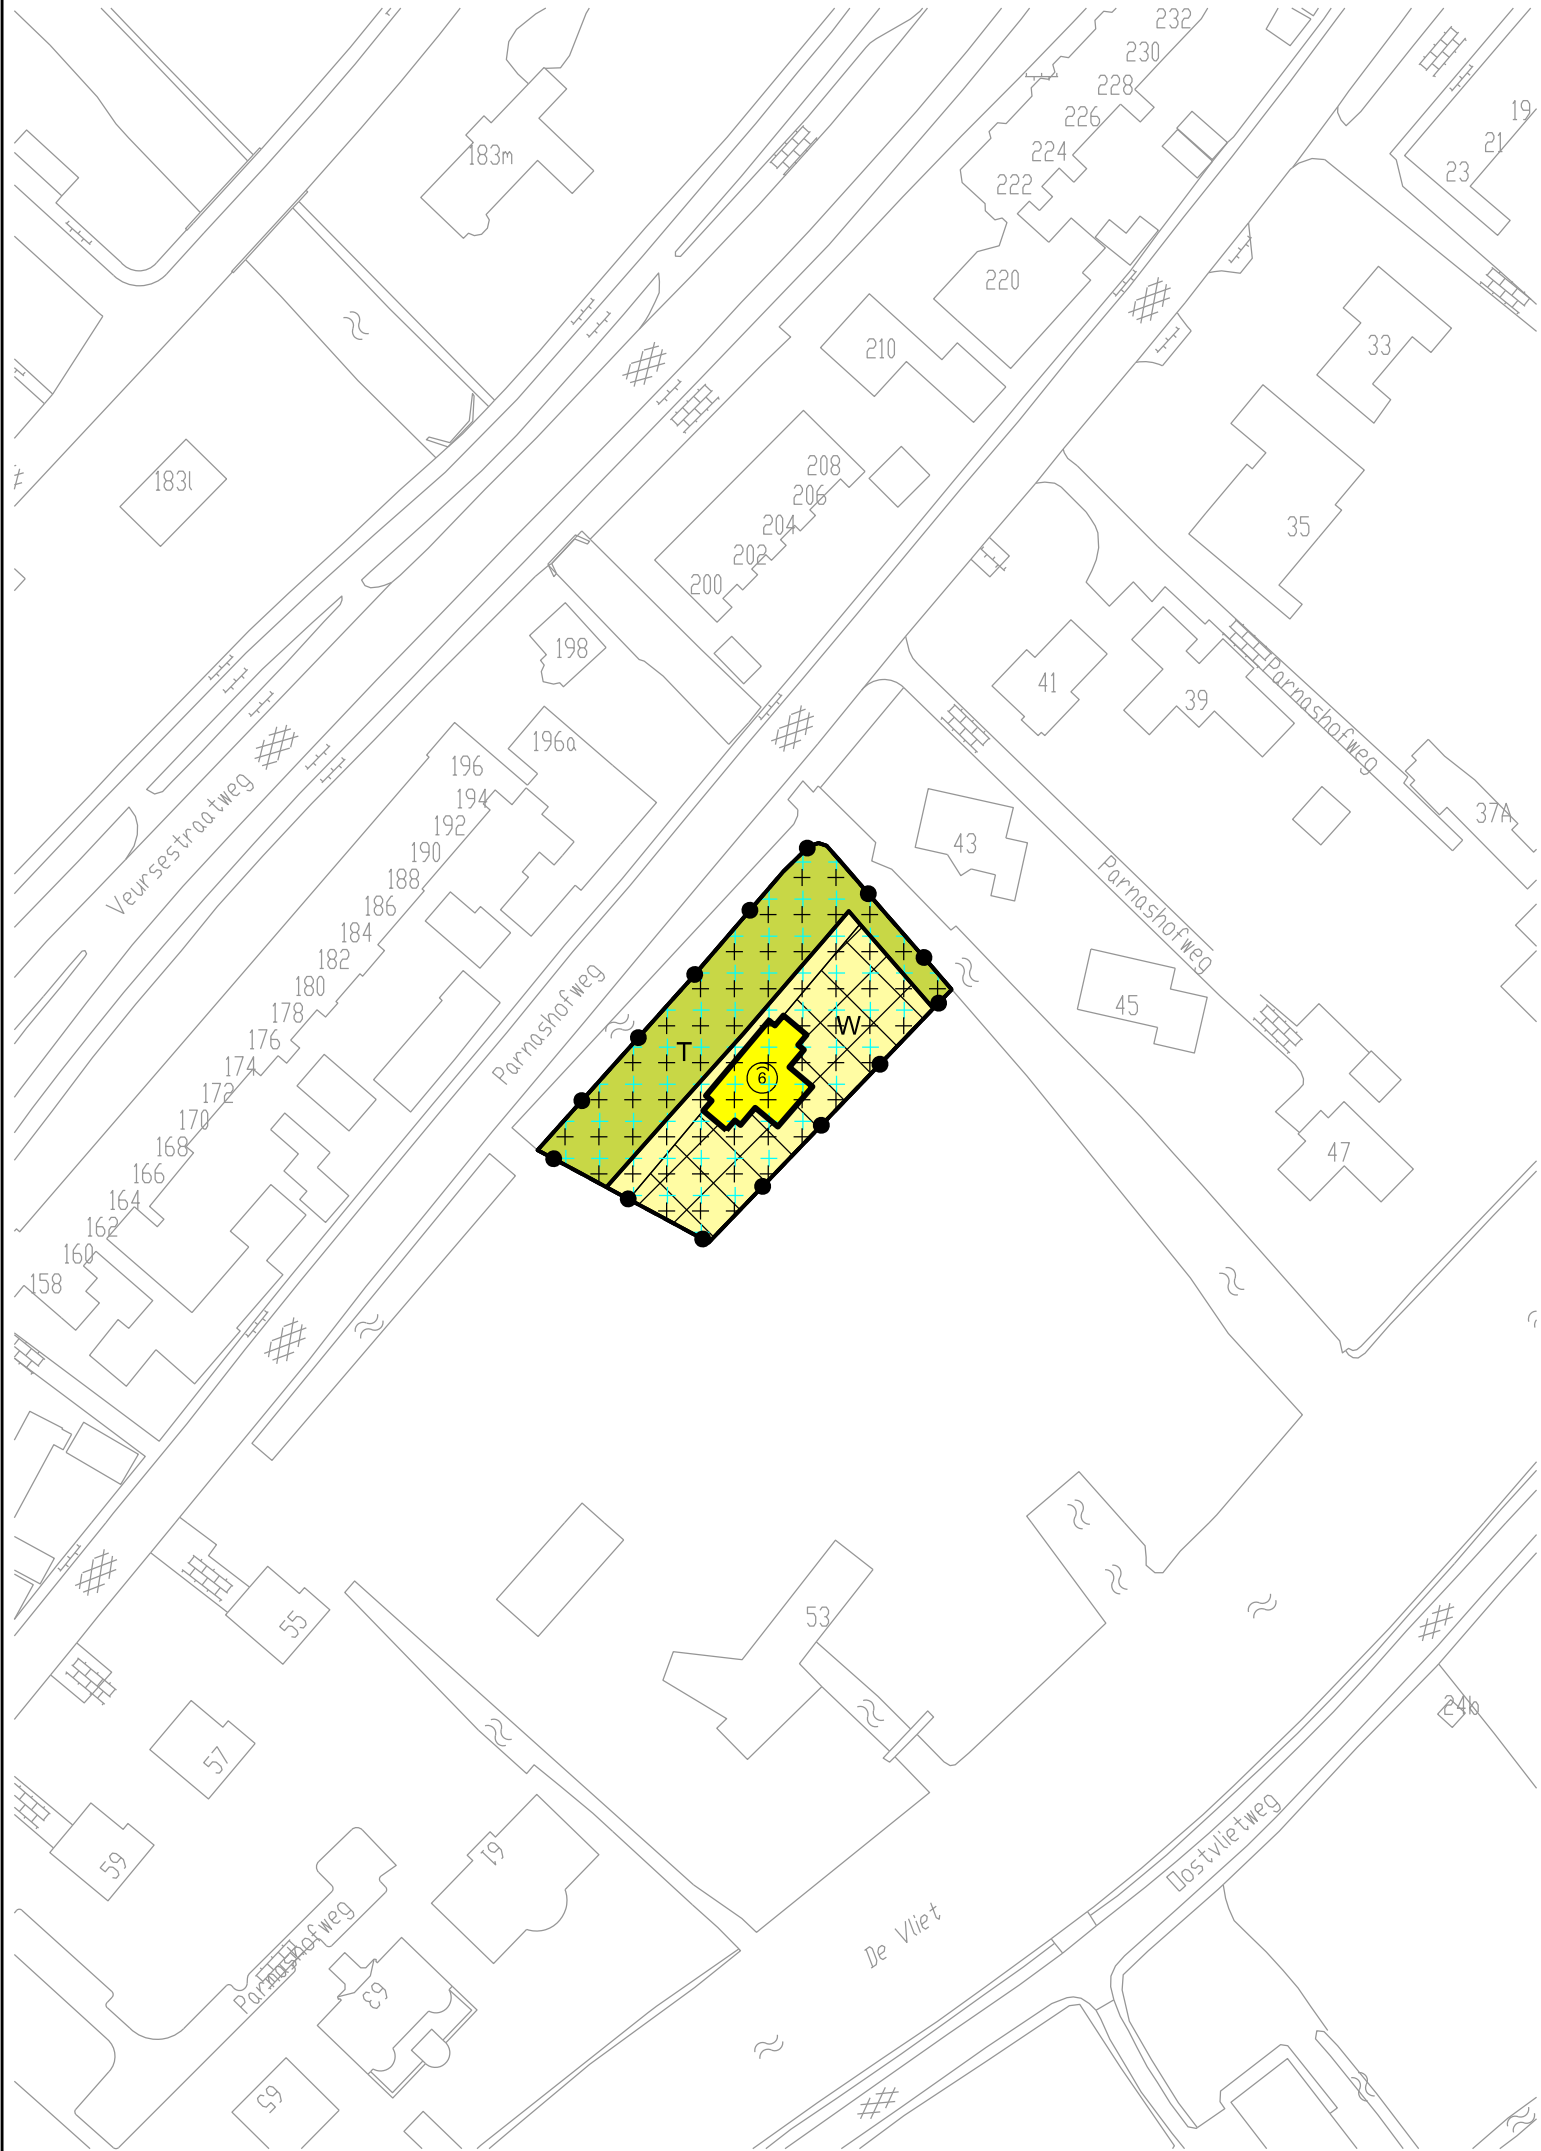

Plangrens

Bestemming



Tuin



Woondoeleinden

Dubbelbestemming



Archeologisch waardevol gebied

Aanduiding




Gebied aan-, uitbouwen en bijgebouwen toegestaan B



Maximale goothoogte



Straalpad (hoogte 66 meter t.o.v. NAP)

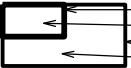

Bebouwingsgrens
Bebouwingsvlak
Bestemmingsgrens
Bestemmingsvlak

Wijzigingsplan Parnashofweg 53-I

Aldus vastgesteld in de collegevergadering van burgemeester en wethouders van Leidschendam-Voorburg d.d. 6 juni 2017
Behoort bij besluit 2017/1880643

de gemeentesecretaris,

B.J.D. Huykman

de burgemeester,

K. Tigelaar

Vastgesteld

Datum

6 juni 2017

Nummer

2017 / 1880643

Titel

WIJZIGINGSPLAN PARNASHOFWEG 53 - I

Identificatie

NL.IMRO.19160000wijzparnas53wl-VG02

Schaal

1 : 1000


Datum

13-12-2016 / 06-06-2017

Tekenaar

MW / JB

Noord

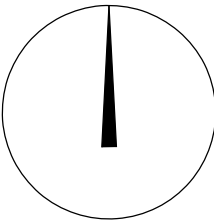

Gemeente
Leidschendam - Voorburg

Postbus 1005, 2260 BA Leidschendam
telefoon 14070