


VERKLARING

aanduidingen

- topografische - / kadastrale gegevens
- grens van het plan
- bebouwingsgrens
- verwijzing naar dwarsprofiel
- scheidelijn
- gebouwgrens
- maten in meters
- goothoogte max. 4m
- max. aantal bedrijfswoningen
- max. hoogte in meters
- max. bebouwingspercentage
- appartementen toegestaan
- kantoor toegestaan
- zone B
- zone C
- zone D
- zone bedrijfswoningen
- zone kleinschalig werken
- zone PDV
- zone kantoren
- recreatie mogelijkheden
- gebied wijzigingsbevoegdheid
- entreepartij

bestemmingen

- woonhuizen
- horecadoeleinden
- kantoren
- bedrijfsdoeleinden
- recreatieve doeleinden
- volkstuinten
- groenvoorzieningen
- bos- / beplantingsstrook
- water
- parkeerterrein
- verkeersdoeleinden
- openbaar erf
- archeologisch waardevol terrein (dubbelbestemming)
- aardgastransportleiding (dubbelbestemming)

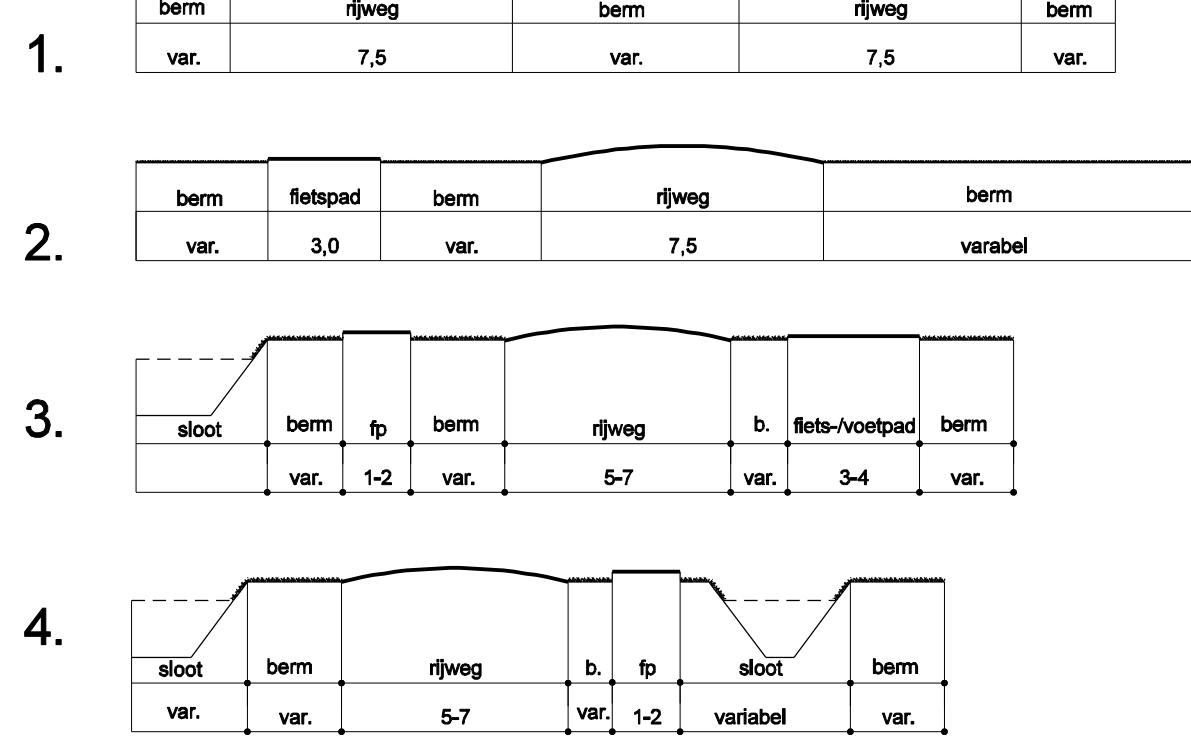


dwarsprofielen schaal 1 : 200

Vastgesteld d.d. 01-04-04

GEMEENTE LEMSTERLAND
bestemmingsplan Straatweg

tek. no. LM0007AA (nov.'02, nov.'03, apr. '04)

postbus 1158 - 8001 BD zwolle - tel. 038 4216800

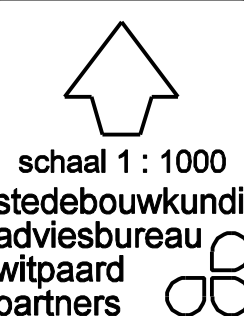

schaal 1 : 1000
stadsbouwkundig
adviesbureau
willems
partners