


'Hofdijksweg - Ouddorp'

Landschappelijk inpassing

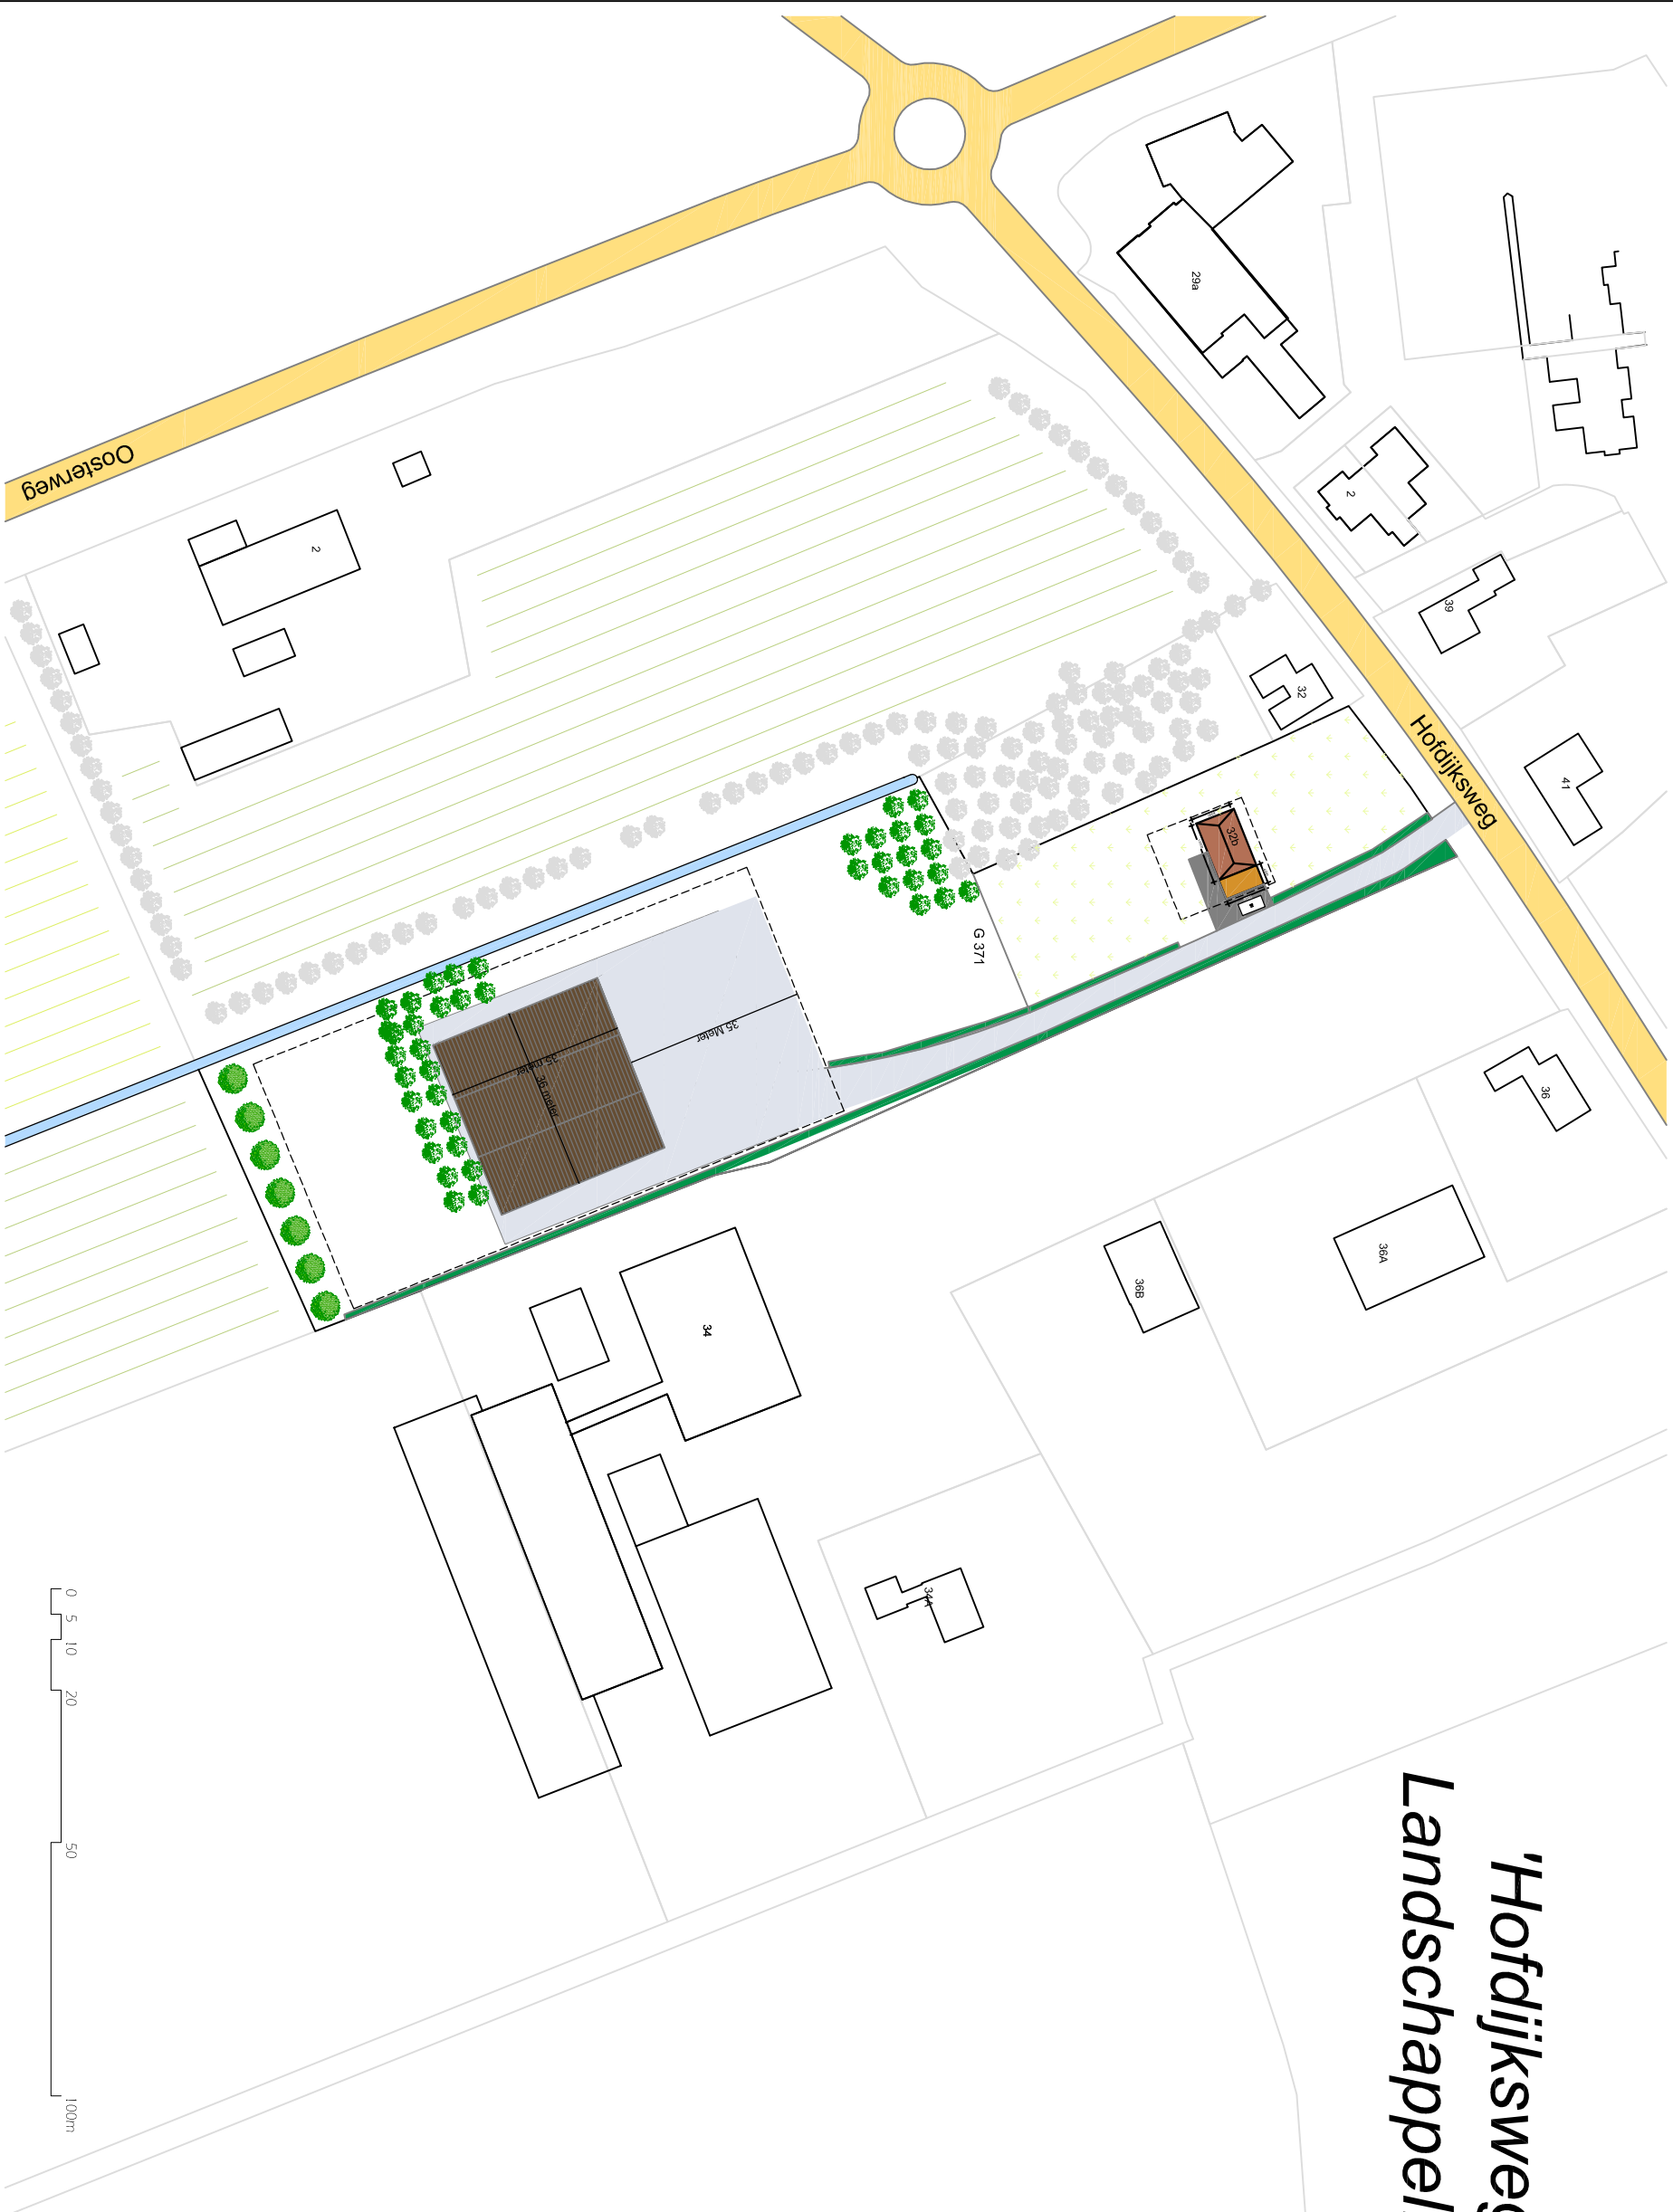

- Legenda**
- bedrijfswoning (nieuw)
- akkerbouwschuur (bestaand)
- bijgebouw woning (nieuw)
- erfverharding
- groen (privé)
- parkeergelegenheid
- opp. water
- eiken bomen
- bestaand groen
- liguster haag

schaal 1:500 / A1

Opdrachtgever: Ha-Vo Broekweg 21 3253 XB OUDDORP		Project: 'Hofdijksweg - Ouddorp'	
Onderdeel:	Verbeelding	Hans Rietveld Agrarisch Advies	
Projectnummer	B1607	Energieweg 4a	
Tekeningnummer:	01 van 01	4231 DJ MEERKERK	
Datum:	17/12/2018	0183-351000	
		info@hansrietveldagrarischadvies.nl	

hansrietveldagrarischadvies.nl