



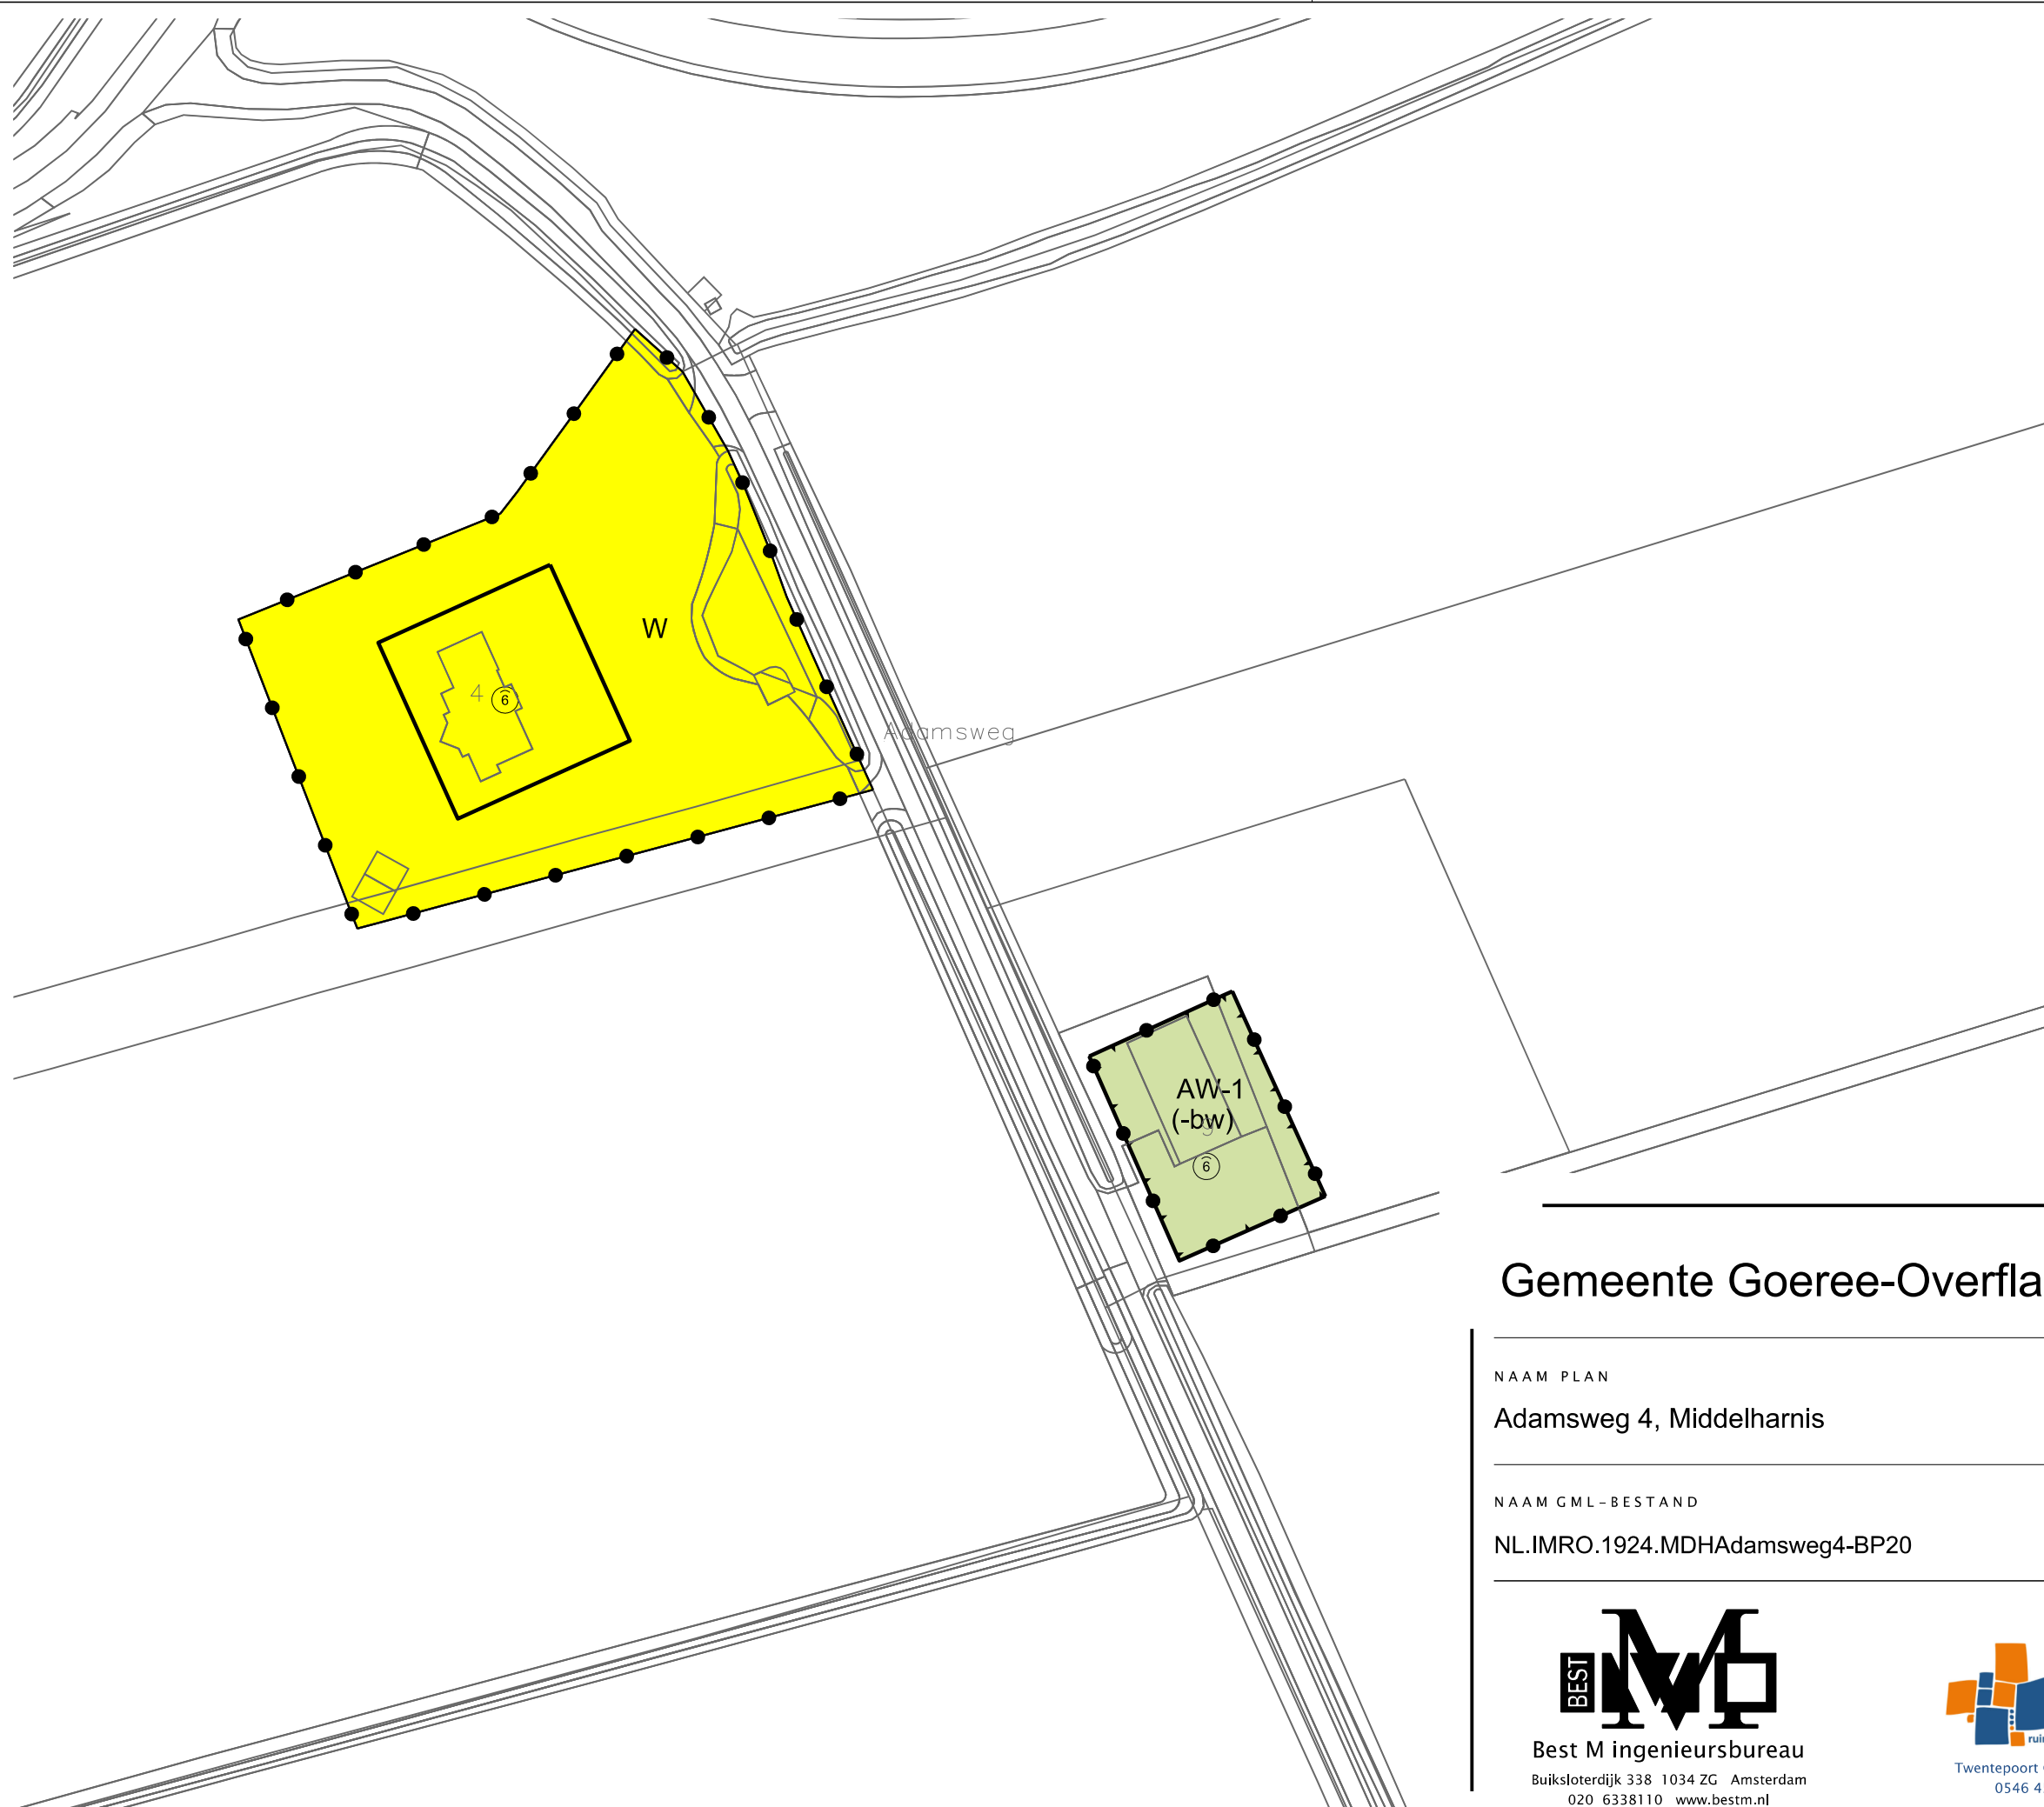

LEGENDA

- Plangebied  
Plangrens
- Bestemmingen  
AW-1 Agrarisch met waarden - 1  
W Wonen
- Functieaanduidingen  
(-bw) bedrijfswoning uitgesloten
- Bouwvlak  
bouwvlak
- Maatvoering  
6 maximum goothoogte (m)
- Verklaring  
Ondergrond

Gemeente Goeree-Overflakkee

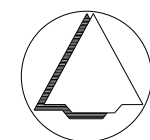

NAAM PLAN

Adamsweg 4, Middelharnis

NAAM GML-BESTAND

NL.IMRO.1924.MDHAdamsweg4-BP20

DATUM

17-11-2022

BLAD VAN BLADEN

1 VAN 1

FORMAAT

A3



Best M ingenieursbureau

Buiksloterdijk 338 1034 ZG Amsterdam  
020 6338110 www.bestm.nl



Twentepoort Oost 16A 7609 RG Almelo  
0546 454466 www.bjjz.nu

TEKENAAR

MvL

SCHAAL

1 :1000