



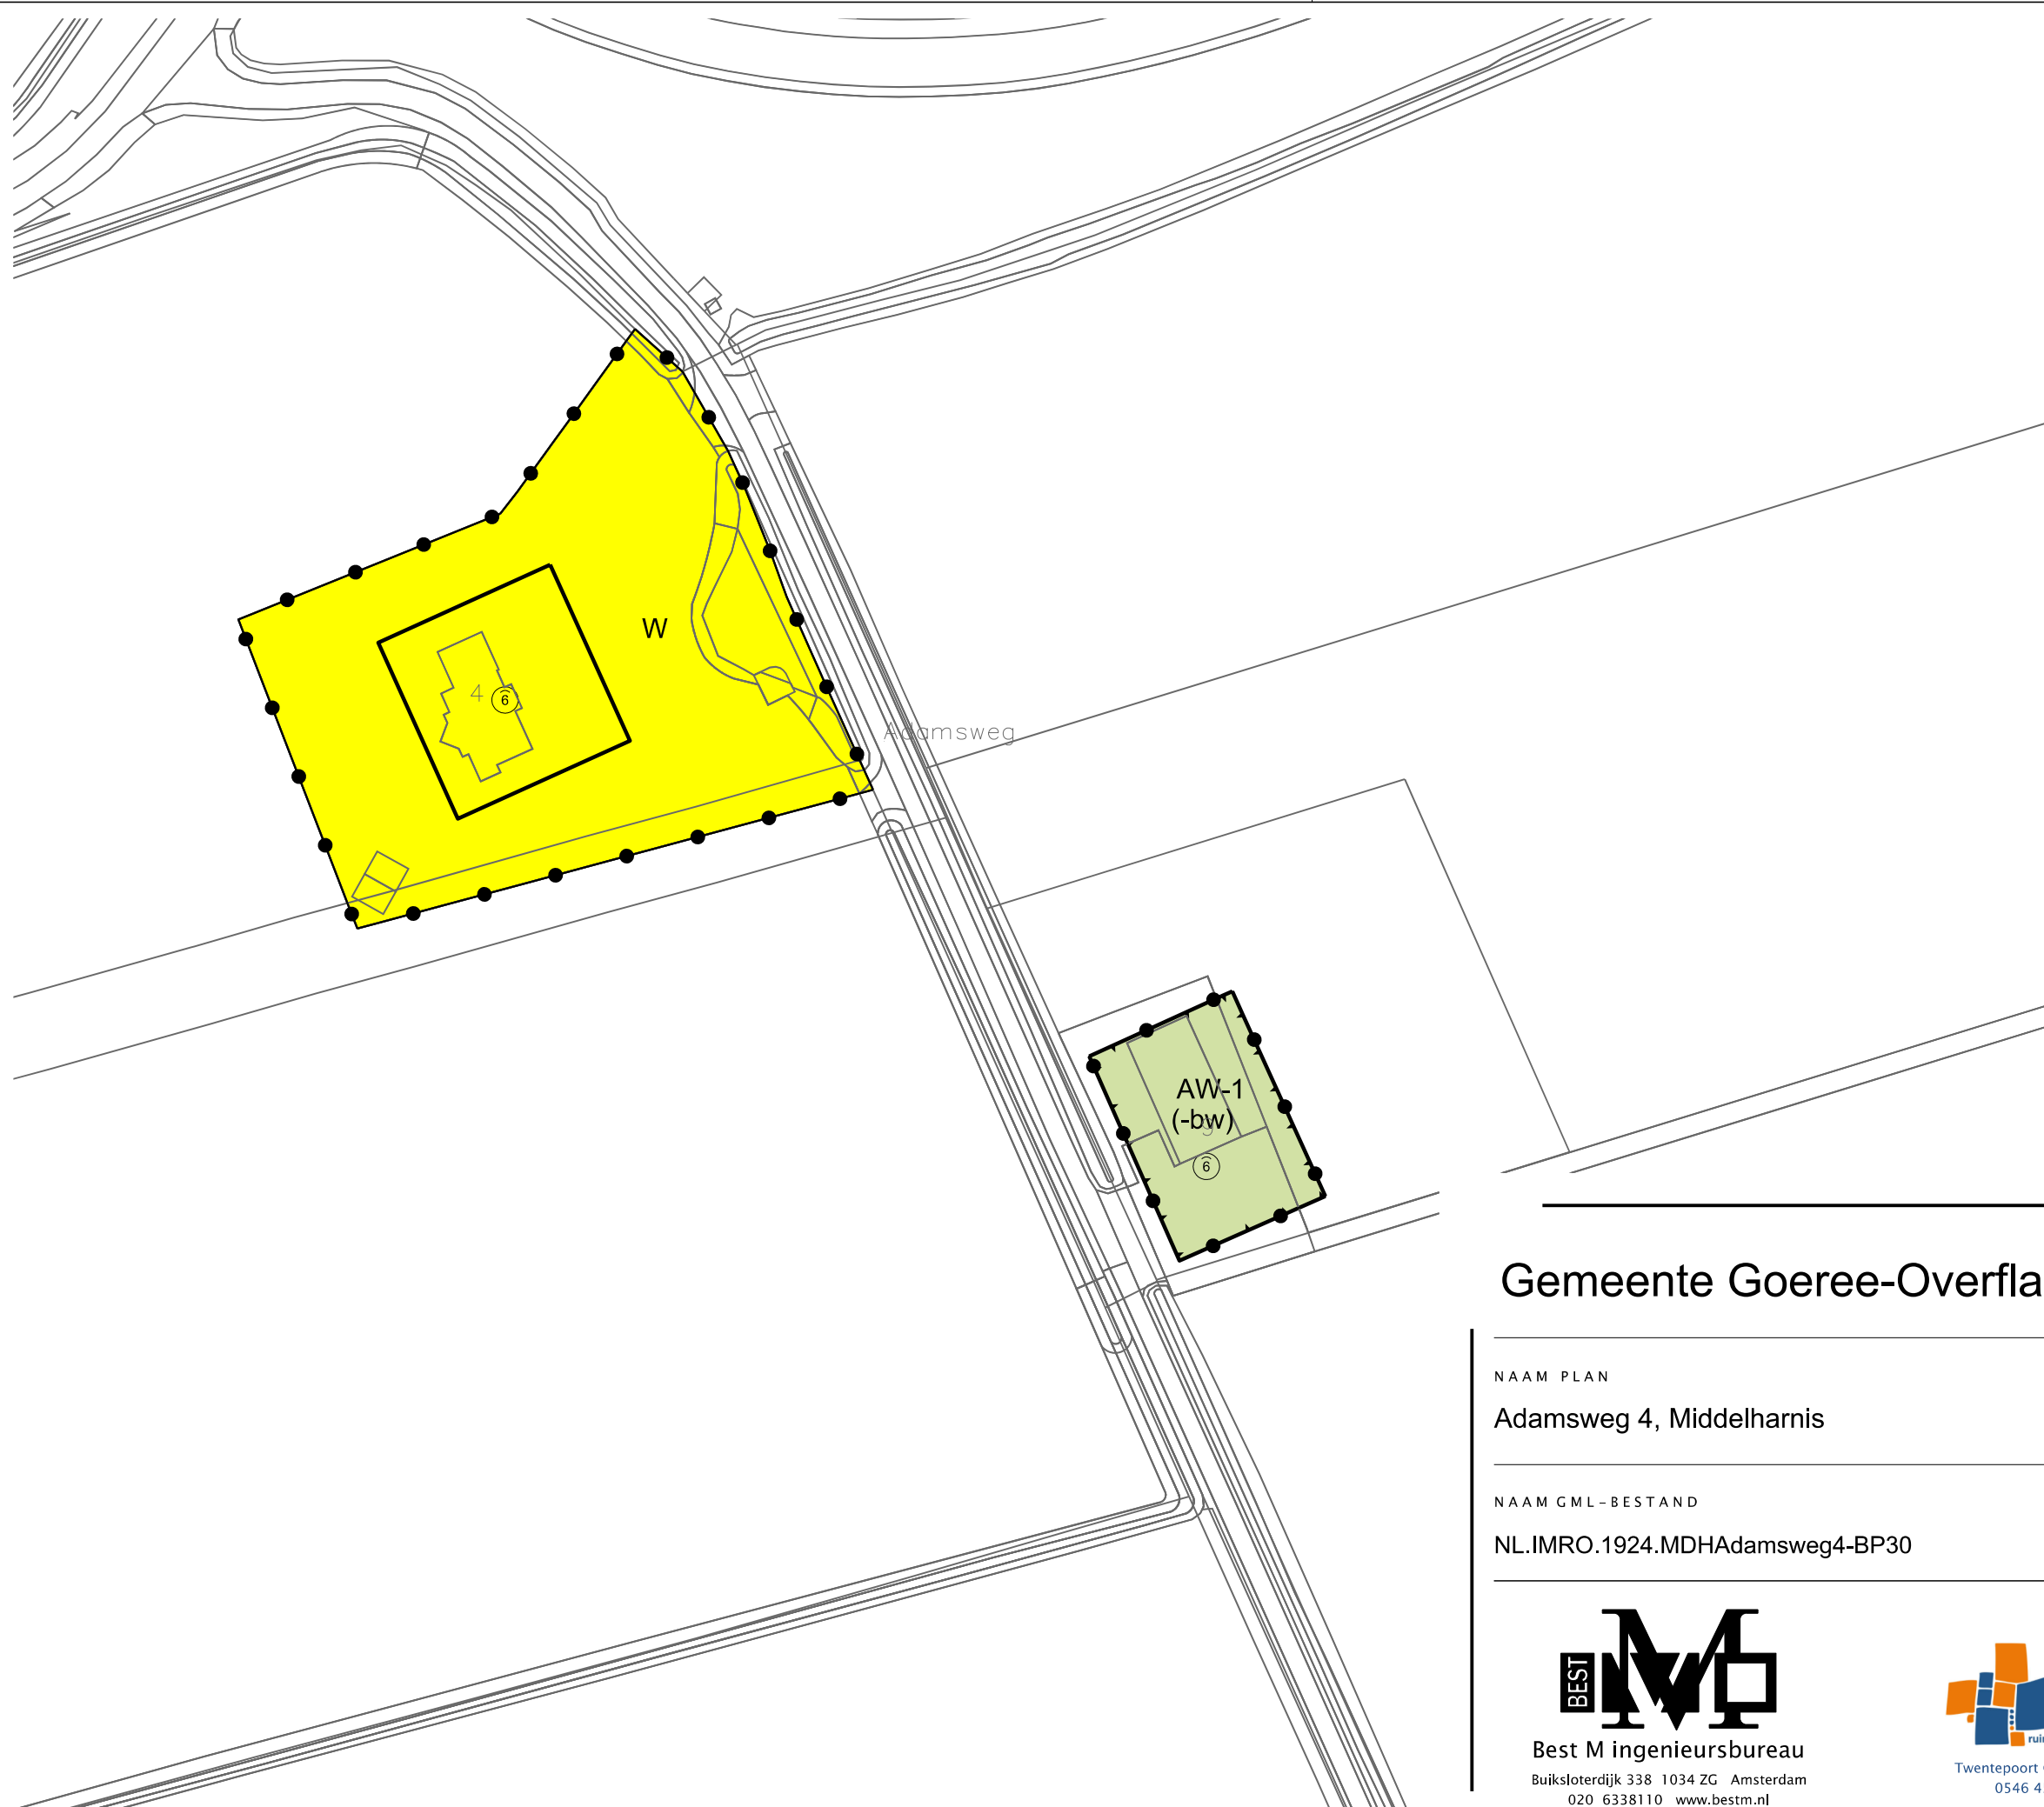

LEGENDA

- Plangebied
- Plangrens
- Bestemmingen
 - AW-1 Agrarisch met waarden - 1
 - W Wonen
- Functieaanduidingen
 - (-bw) bedrijfswoning uitgesloten
- Bouwvlak
 - bouwvlak
- Maatvoering
 - 6 maximum goothoogte (m)
- Verklaring
 - Ondergrond

Gemeente Goeree-Overflakkee

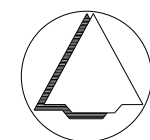

NAAM PLAN

Adamsweg 4, Middelharnis

NAAM GML-BESTAND

NL.IMRO.1924.MDHAAdamsweg4-BP30

DATUM

2-2-2023

BLAD VAN BLADEN

1 VAN 1

FORMAAT

A3

TEKENAAR

MvL

SCHAAL

1 :1000



Best M ingenieursbureau

Buiksloterdijk 338 1034 ZG Amsterdam
020 6338110 www.bestm.nl



ruimtelijke plannen en advies
Twentepoort Oost 16A 7609 RG Almelo
0546 454466 www.bjjz.nu