

project

**NIEUWBOUW WONING
AAN DE WATERWEG IN MIDDELHARNIS**

opdrachtgever

W. van der Slik
Hoflaan 25
3241 GK Middelharnis




Architectenbureau BORN BV BNA

blad	SO-01
schaal	1:100
formaat	A4
status	SO
projectnummer	1603
datum	28-06-2019
	.
	.
	.

Oudelandsdijk 13
3245 LG Sommeldijk
0187-482466
info@bornarchitecten.nl
www.bornarchitecten.nl

SITUATIE -1:400

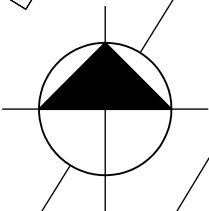

47

TUIN

SCHUUR

te slopen

Waterweg

Oostdijk


**NIEUWBOUW WONING
AAN DE WATERWEG IN MIDDELHARNIS**

opdrachtgever W. van der Slik

Architectenbureau BORN BV BNA

Oudlandsedijk 13
3245 LG Sommelsdijk
0187-482466
info@bornarchitecten.nl
www.bornarchitecten.nl

ZUIDGEVEL

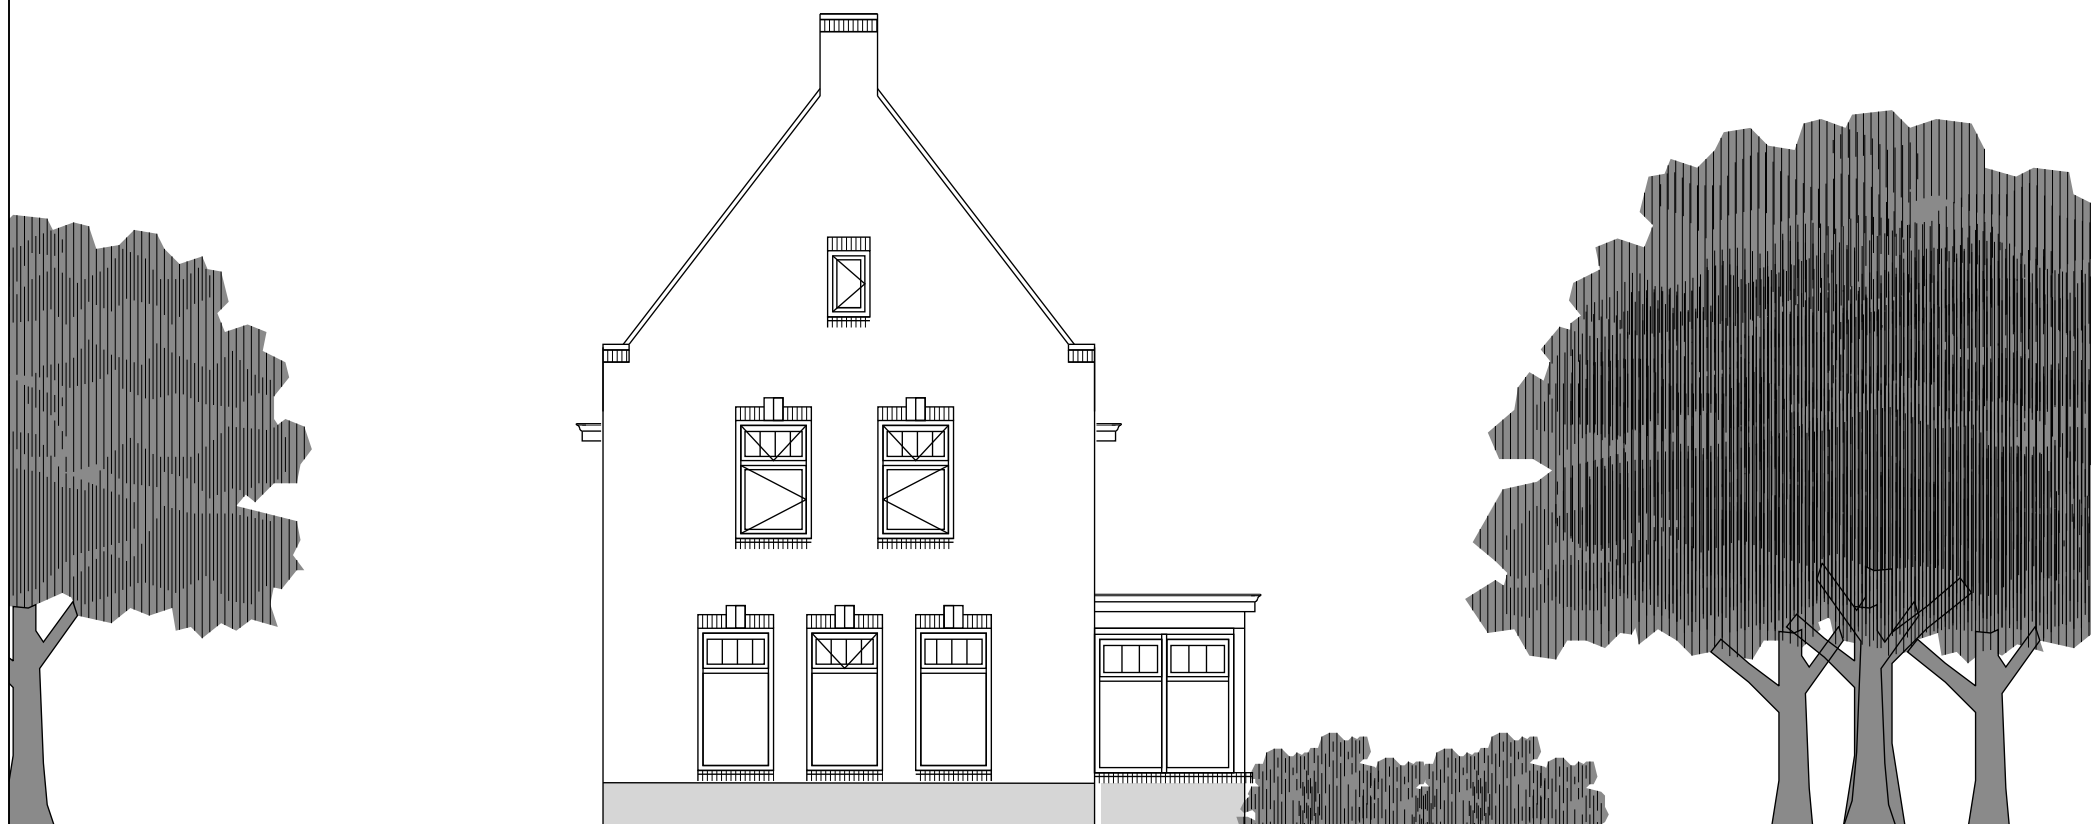

NIEUWBOUW WONING AAN DE WATERWEG IN MIDDELHARNIS

opdrachtgever W. van der Slik

Architectenbureau BORN BV BNA

Oudelandsedijk 13
3245 LG Sommelsdijk
0187-482466
info@bornarchitecten.nl
www.bornarchitecten.nl

OOSTGEVEL



NIEUWBOUW WONING AAN DE WATERWEG IN MIDDELHARNIS

opdrachtgever W. van der Slik

Architectenbureau BORN BV BNA

Oudelandsedijk 13
3245 LG Sommelsdijk
0187-482466
info@bornarchitecten.nl
www.bornarchitecten.nl

NOORDGEVEL



NIEUWBOUW WONING AAN DE WATERWEG IN MIDDELHARNIS

opdrachtgever W. van der Slik

Architectenbureau BORN BV BNA

Oudelandsedijk 13
3245 LG Sommelsdijk
0187-482466
info@bornarchitecten.nl
www.bornarchitecten.nl

NOORDGEVEL




NIEUWBOUW WONING AAN DE WATERWEG IN MIDDELHARNIS

opdrachtgever W. van der Slik

Architectenbureau BORN BV BNA

Oudelandsedijk 13
3245 LG Sommelsdijk
0187-482466
info@bornarchitecten.nl
www.bornarchitecten.nl

DOORSNEDE

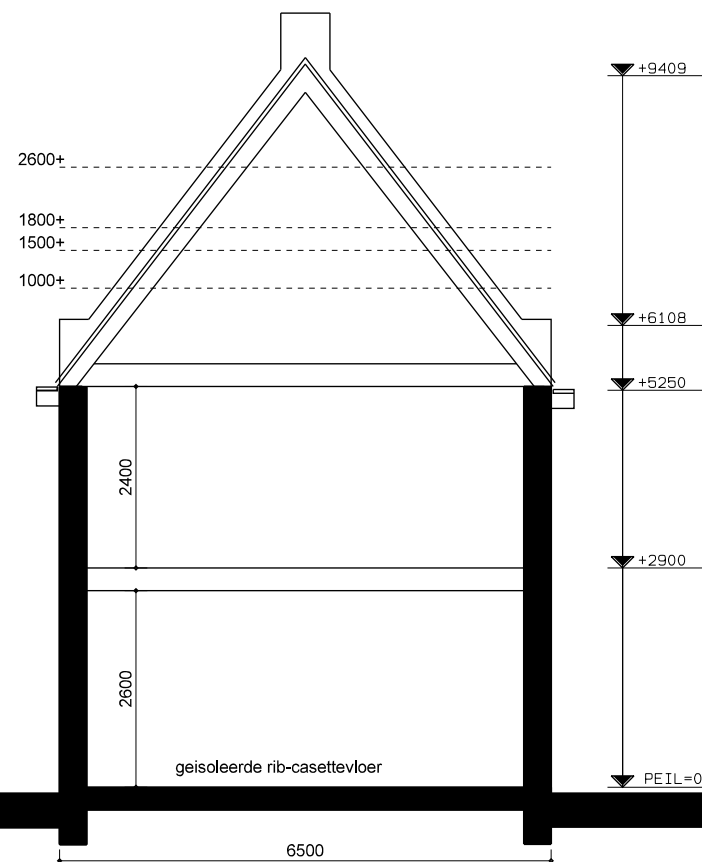


NIEUWBOUW WONING AAN DE WATERWEG IN MIDDELHARNIS

opdrachtgever W. van der Slik

Architectenbureau BORN BV BNA

Oudlandsedijk 13
3245 LG Sommelsdijk
0187-482466
info@bornarchitecten.nl
www.bornarchitecten.nl

BEGANEGROND

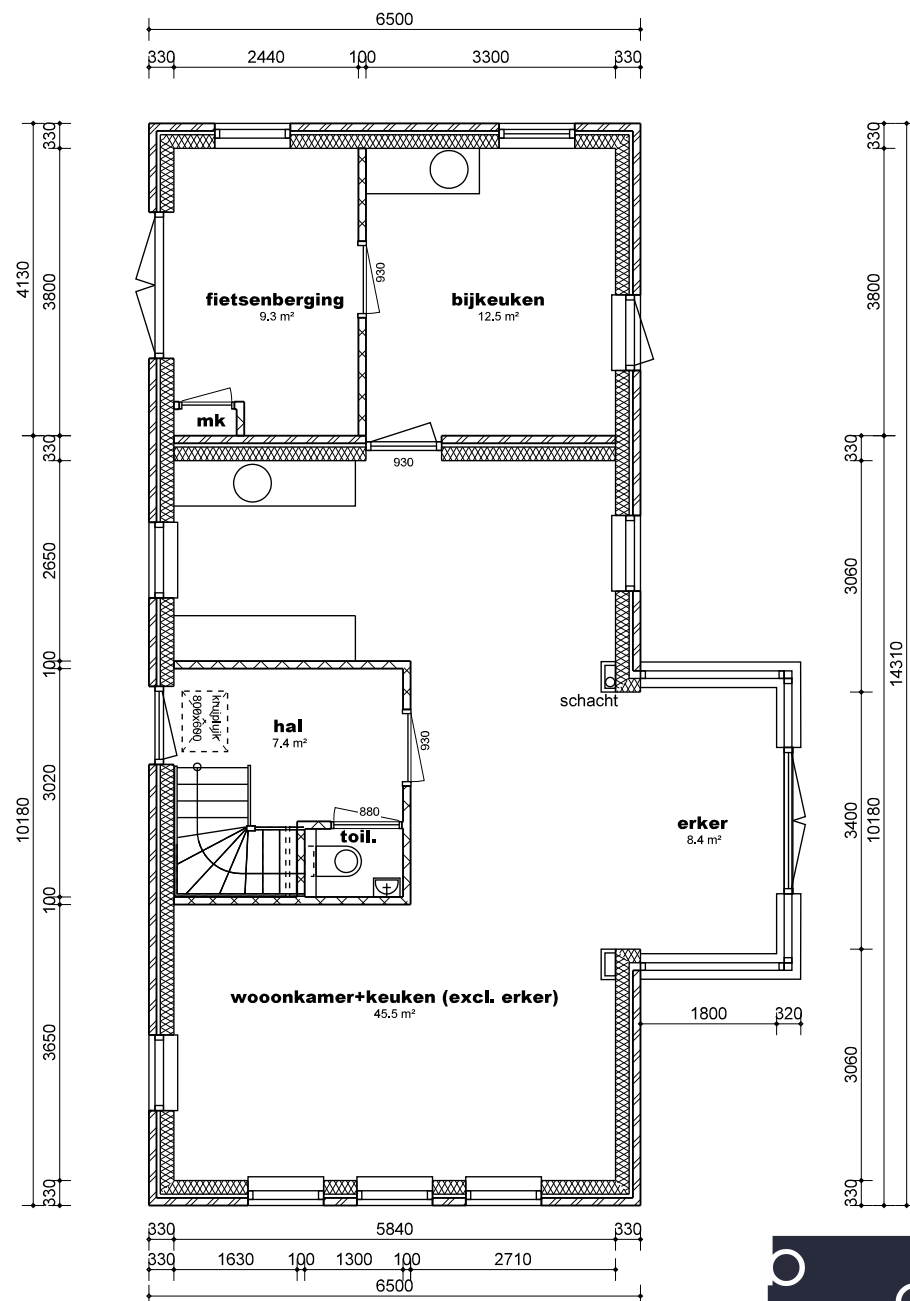


NIEUWBOUW WONING AAN DE WATERWEG IN MIDDELHARNIS

opdrachtgever W. van der Slik

Architectenbureau BORN BV BNA

Oudelandsedijk 13
3245 LG Sommelsdijk
0187-482466
info@bornarchitecten.nl
www.bornarchitecten.nl

VERDIEPING

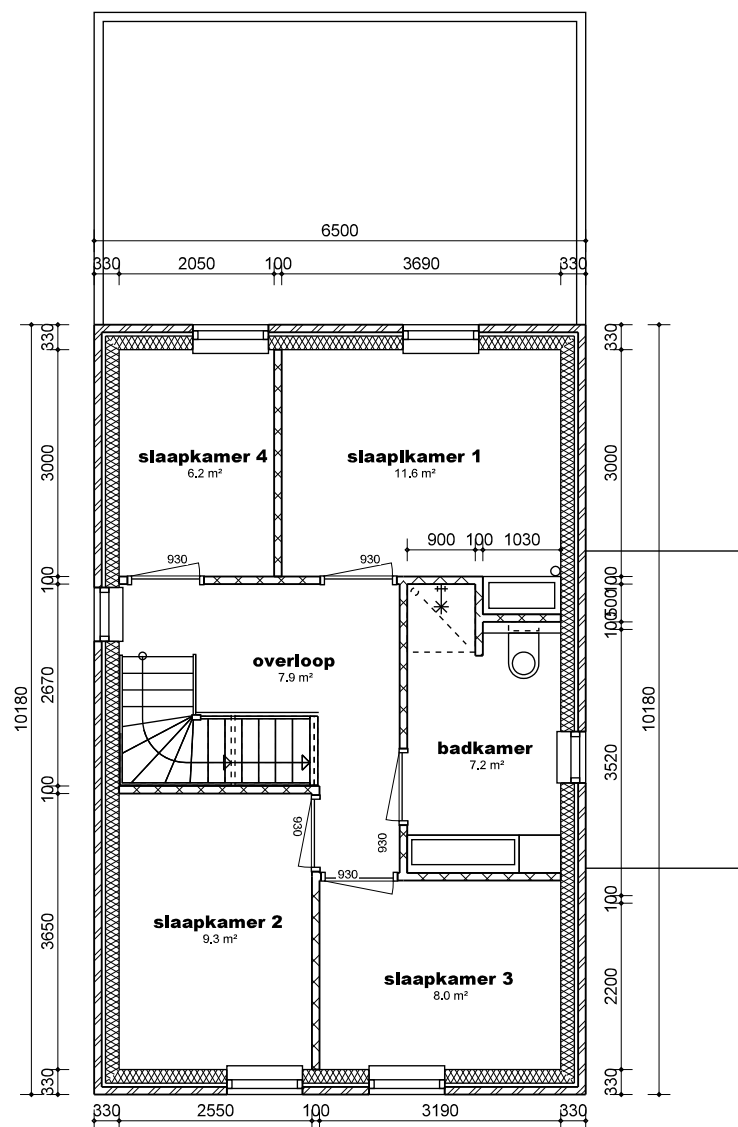


NIEUWBOUW WONING AAN DE WATERWEG IN MIDDELHARNIS

opdrachtgever W. van der Slik

Architectenbureau BORN BV BNA

Oudelandsedijk 13
3245 LG Sommelsdijk
0187-482466
info@bornarchitecten.nl
www.bornarchitecten.nl

ZOLDER

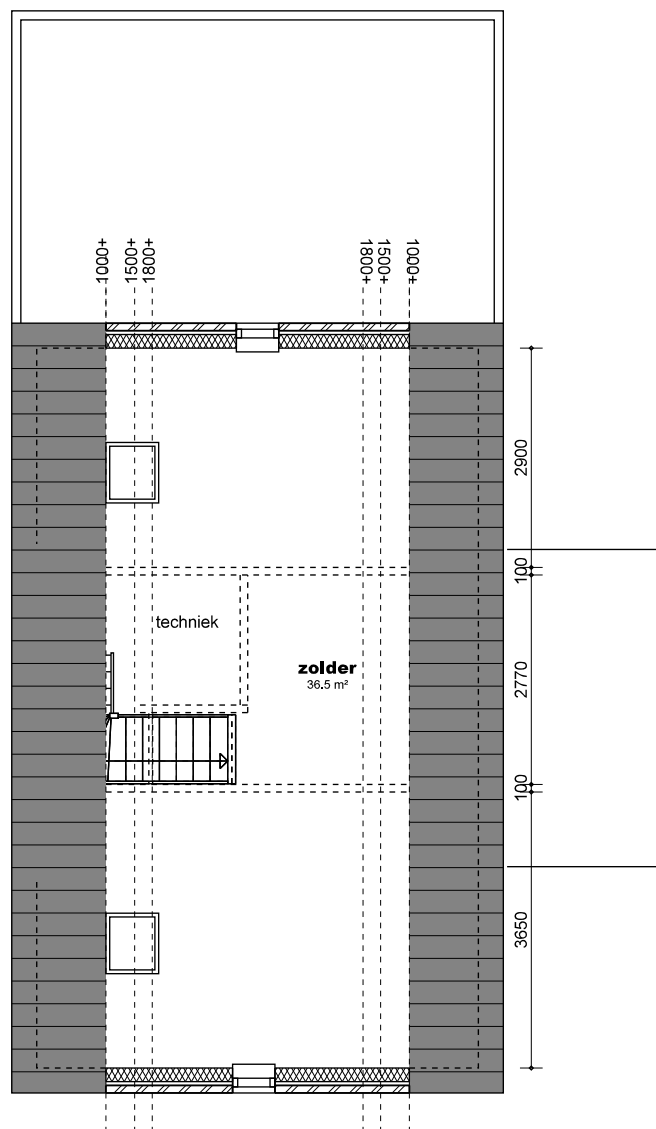

NIEUWBOUW WONING AAN DE WATERWEG IN MIDDELHARNIS

opdrachtgever W. van der Slik

Architectenbureau BORN BV BNA

Oudelandsedijk 13
3245 LG Sommelsdijk
0187-482466
info@bornarchitecten.nl
www.bornarchitecten.nl