



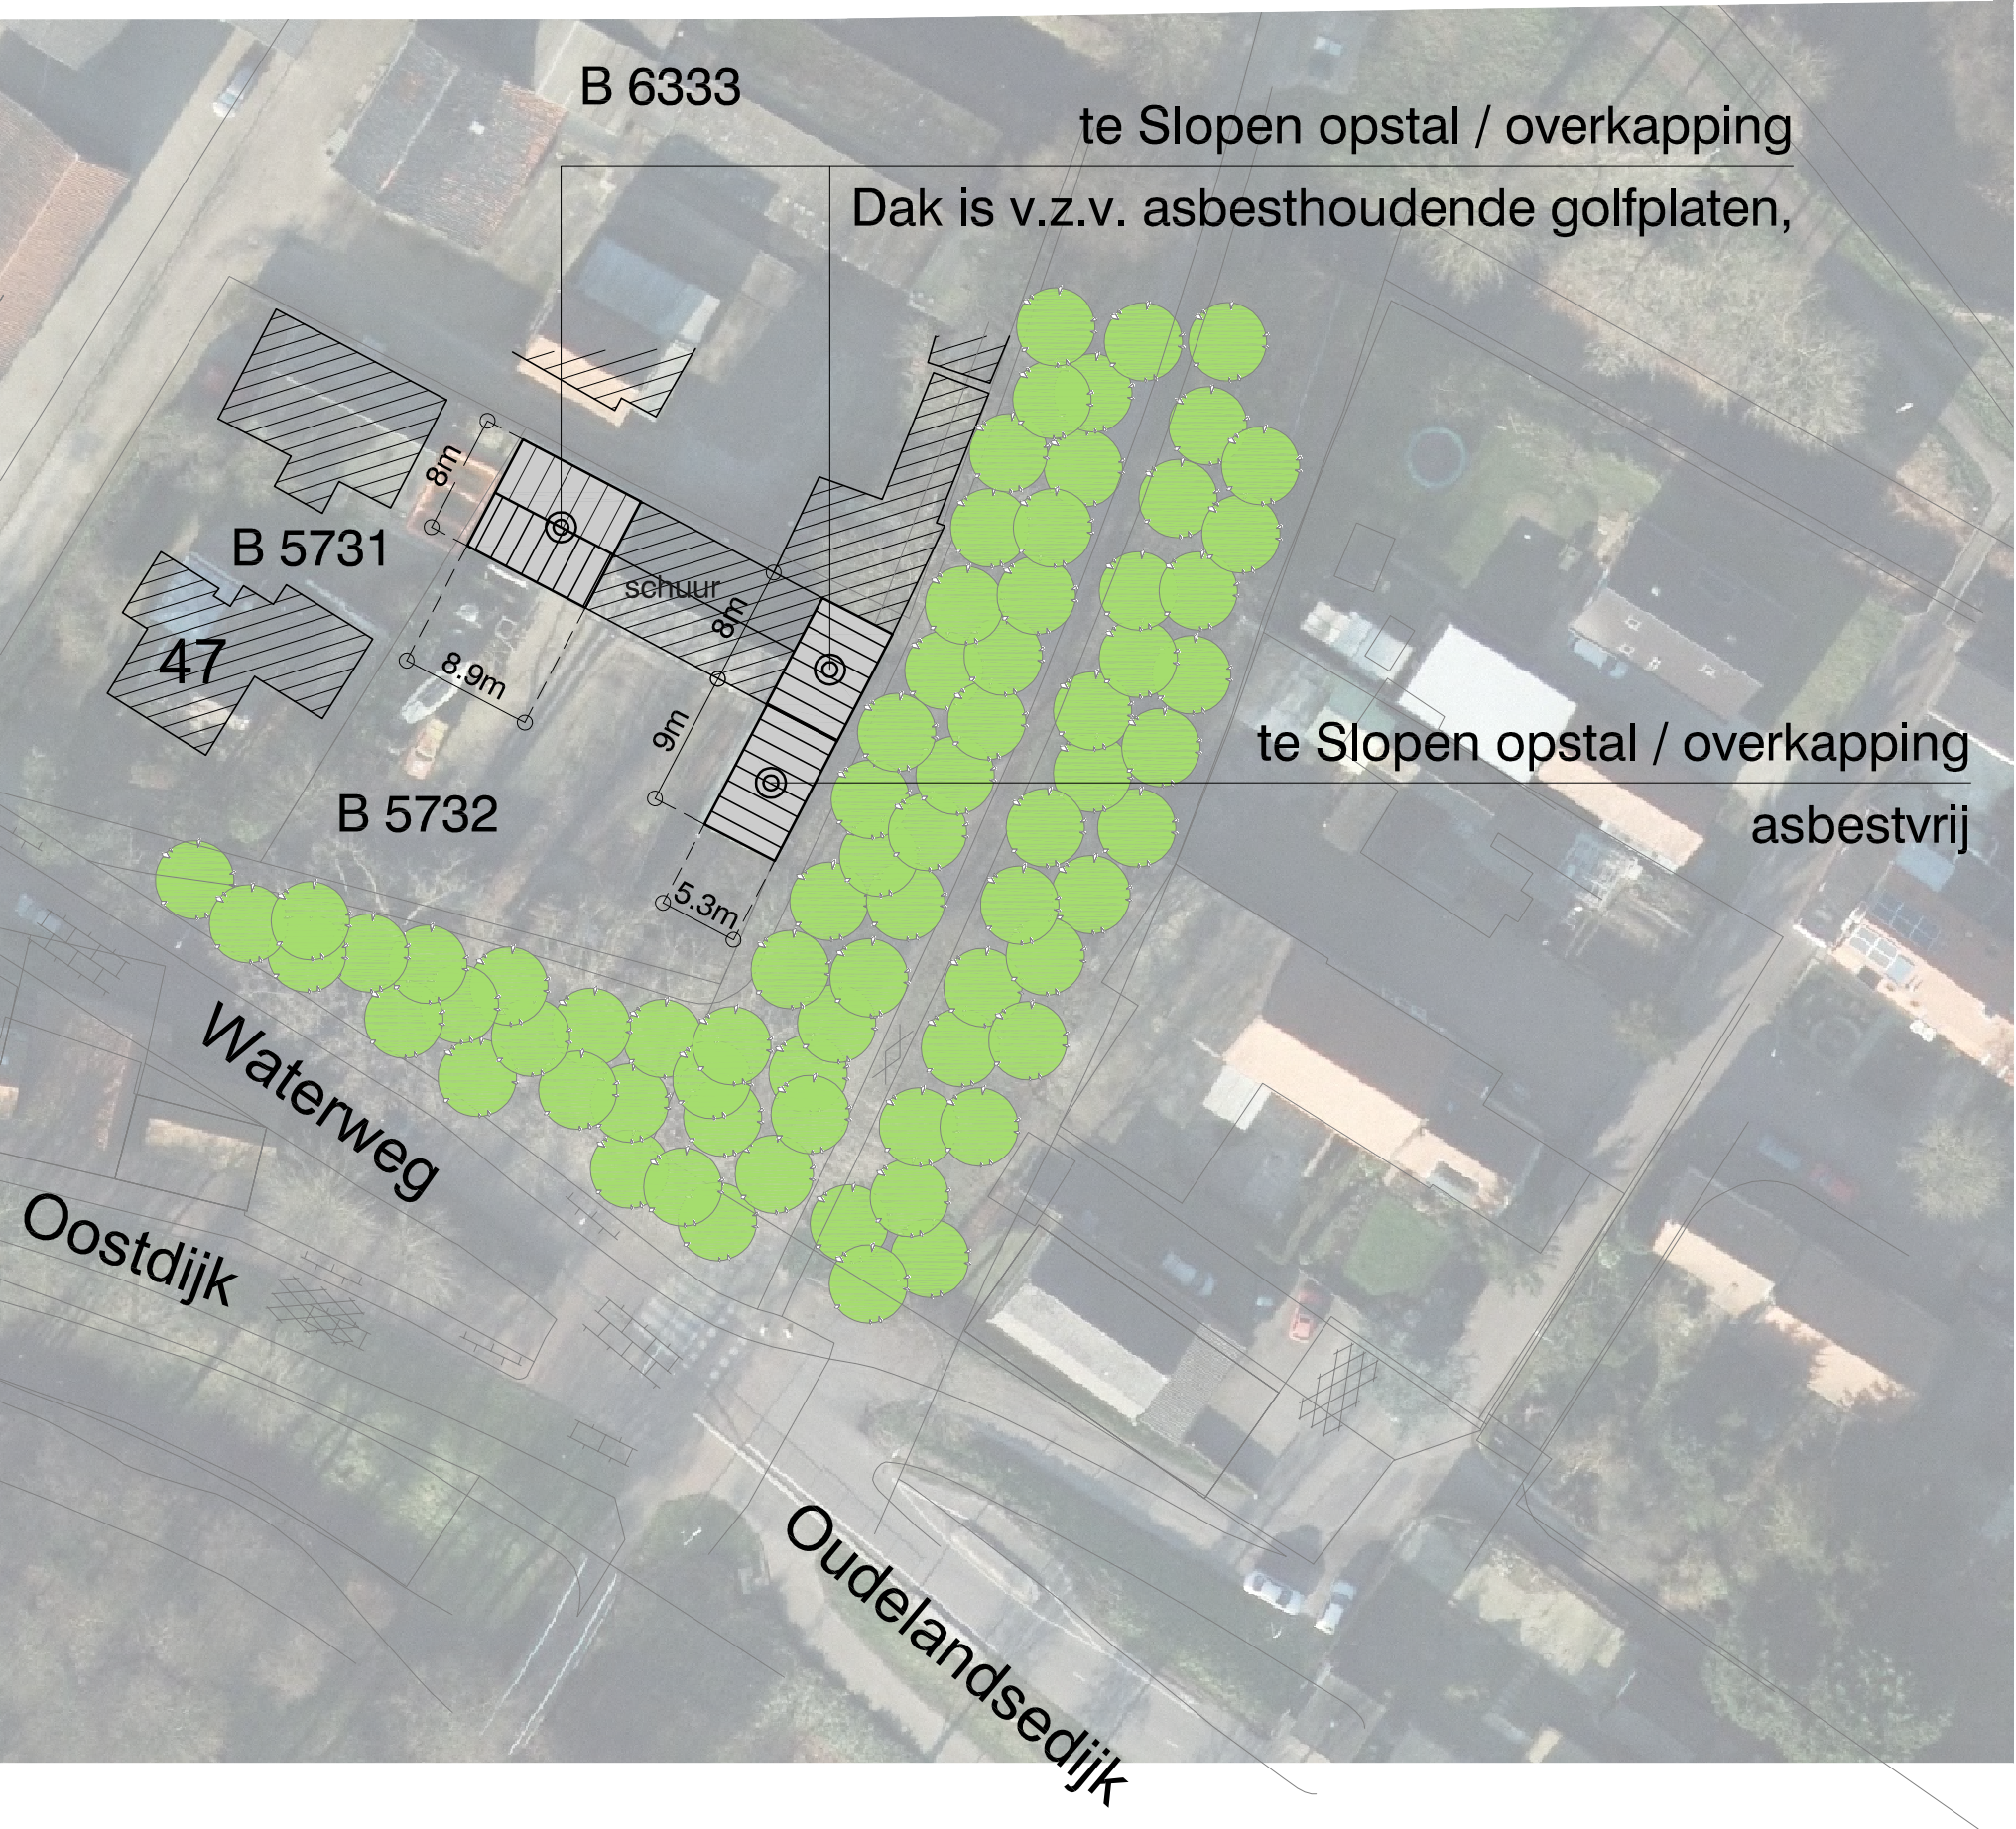

Omschrijving werkzaamheden:  
Het betreft hier het verwijderen van asbesthoudende materialen van de opstallen.  
De betreffende opstallen zullen volledig gesloopt en verwijderd worden.

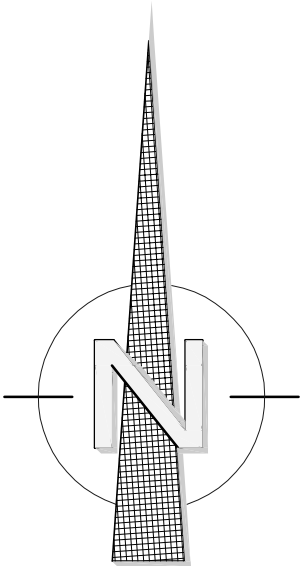

|   |          |                        |          |            |       |
|---|----------|------------------------|----------|------------|-------|
| Rev.   | Datum    | Omschrijving wijziging |          |            |       |
| A   | 04-07-19 | Aanvraag Sloopmelding  |          |            |       |
| <div>Project</div> <div>Sloop opstallen</div> <div> hanse staalbouw</div> |          |                        |          |            |       |
| <div>Opdrachtgever</div> <div>Fam. Van der Slik</div> <div>Werkadres</div> <div>nabij Waterweg 47 (47a) te Middelharnis</div>                                  |          |                        | Schaal   | 1:500      |       |
|   |          |                        | Formaat  | A3         |       |
|   |          |                        | Tekenaar | Dion Braal |       |
| Fase   |          | Onderdeel              |          |            |       |
| Slopen   |          | Situatieoverzicht      |          |            |       |
| Status   |          | Werknr.                | Datum    | Bladnr.    | Wijz. |
| Sloopmelding   |          |                        | 04-07-19 | BS.01      | A     |