




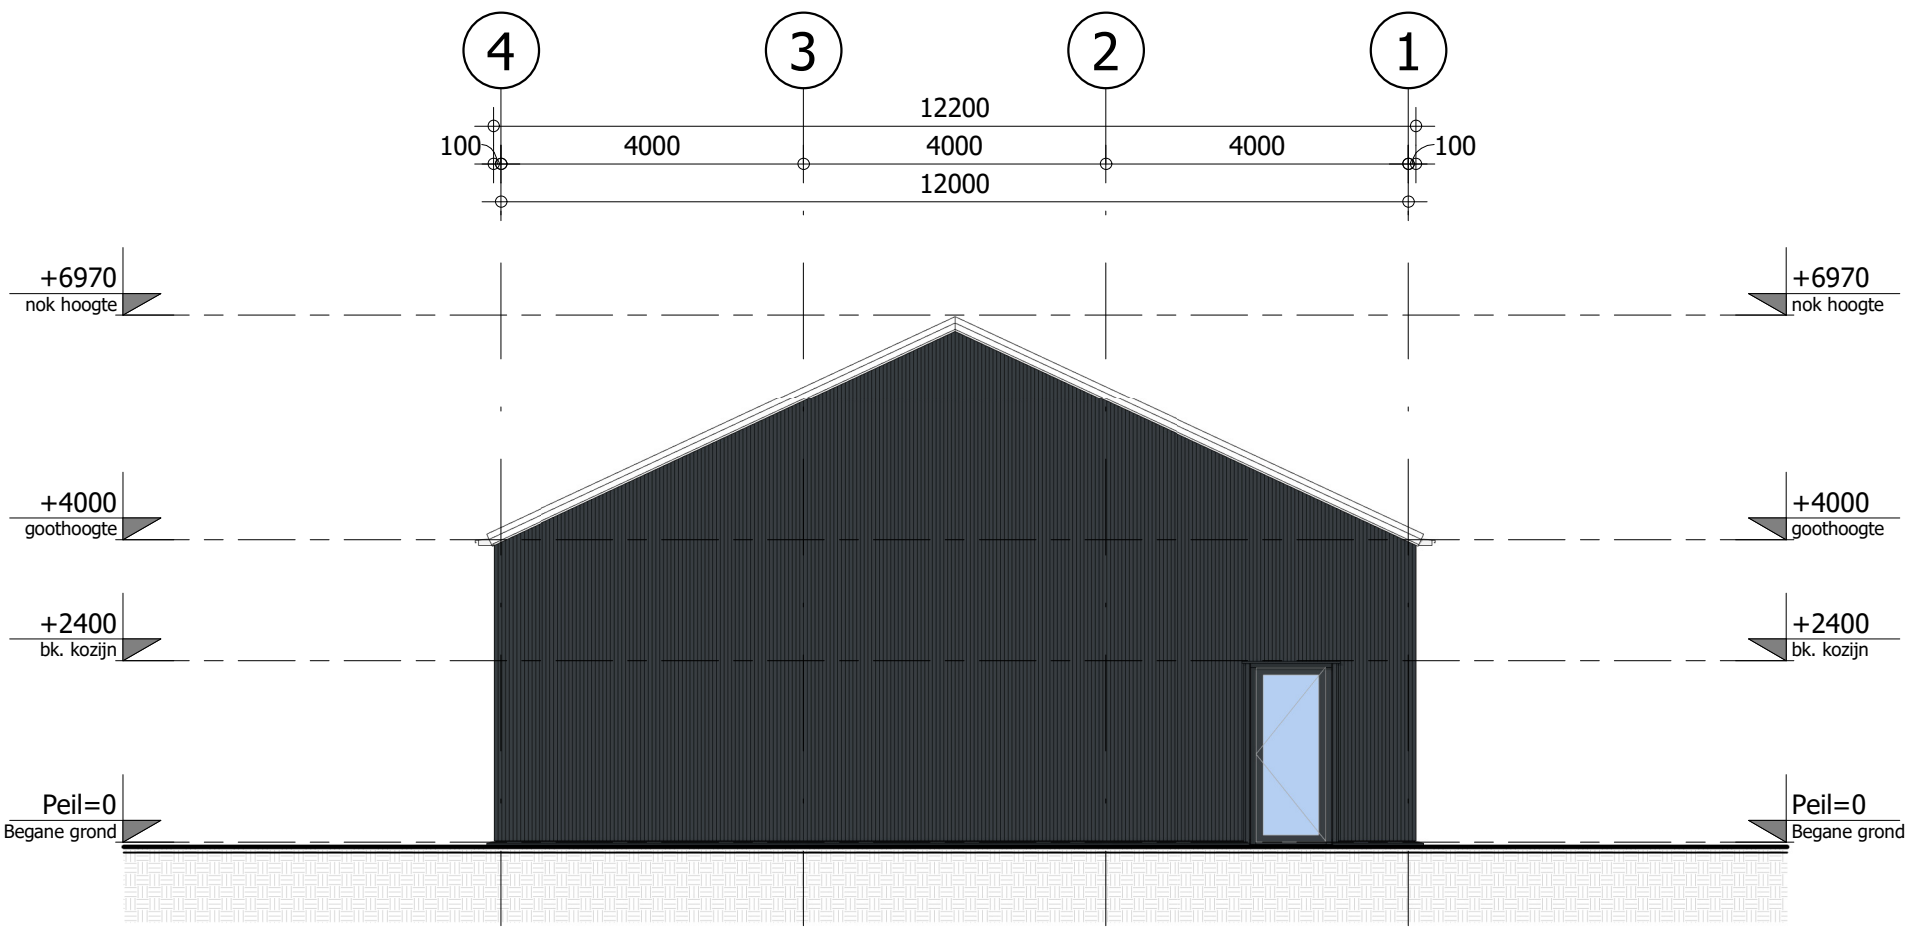


Linker zijgevel AS-A

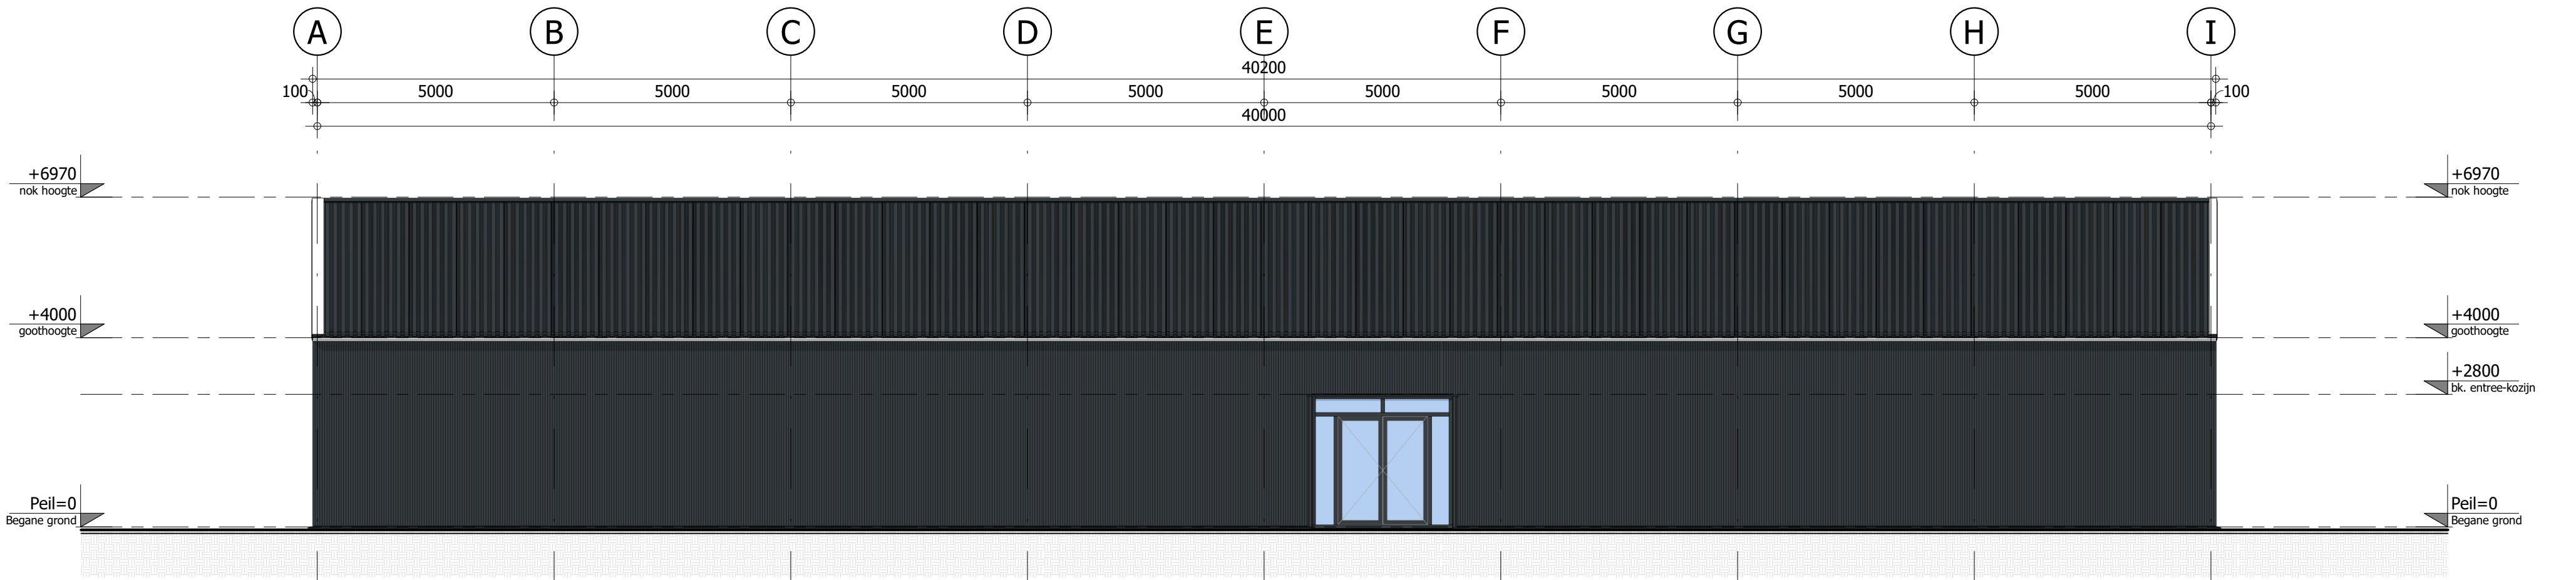


Voorgevel AS-1

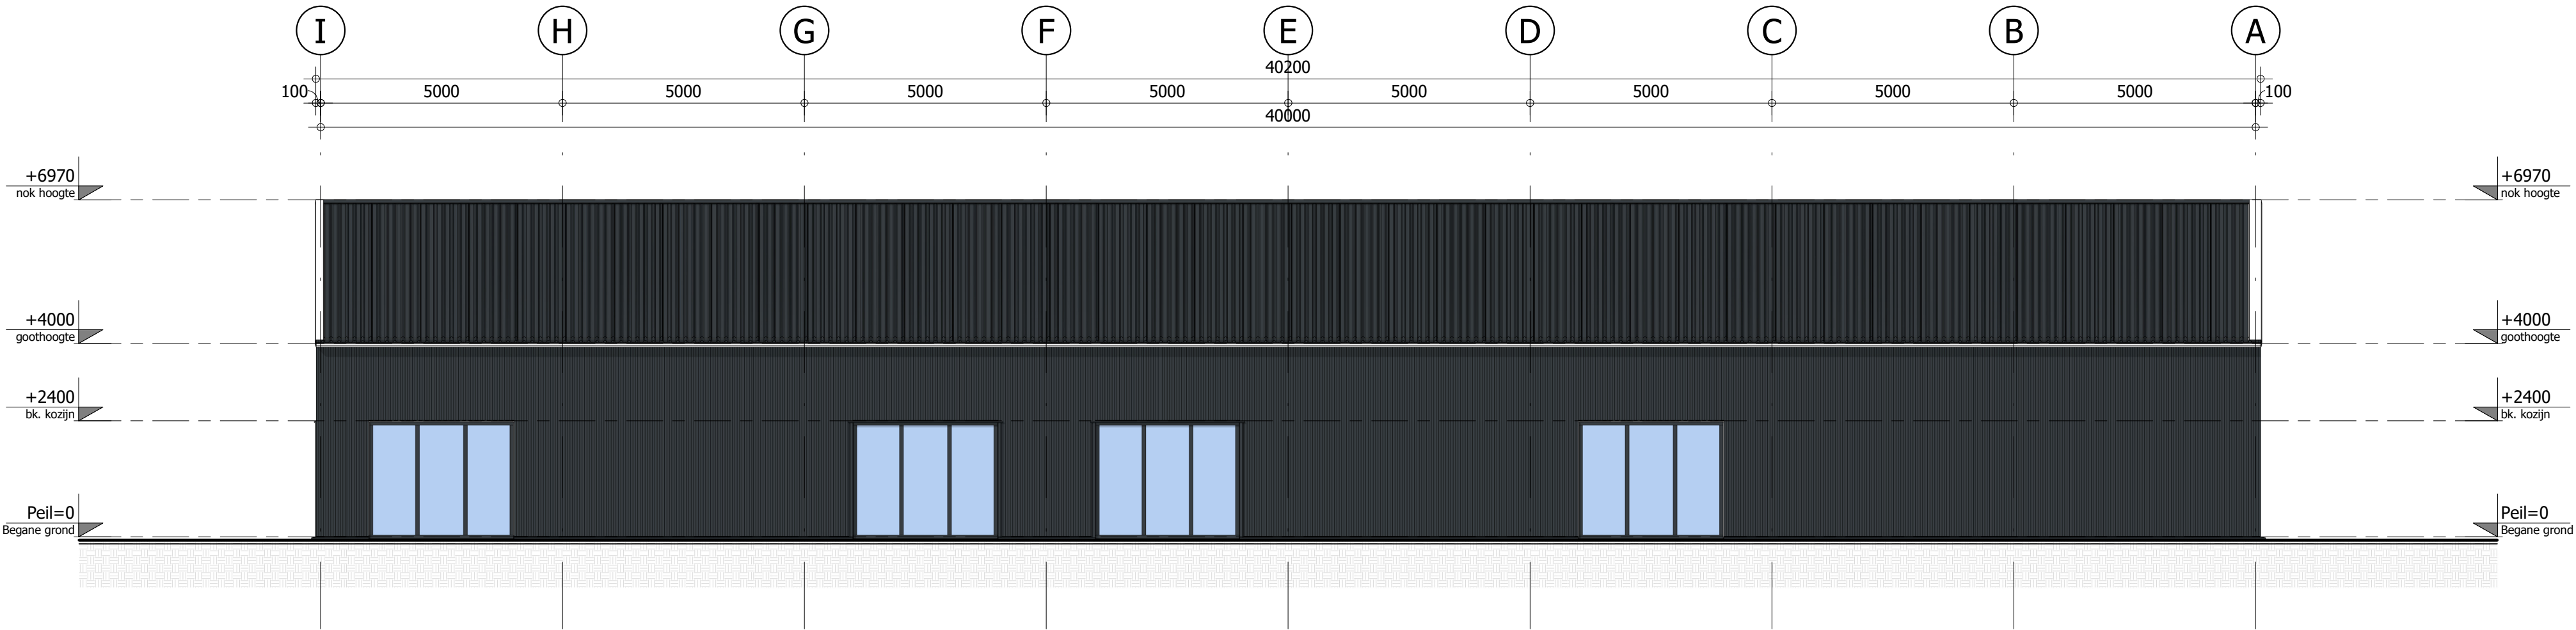


Achtergevel AS-4

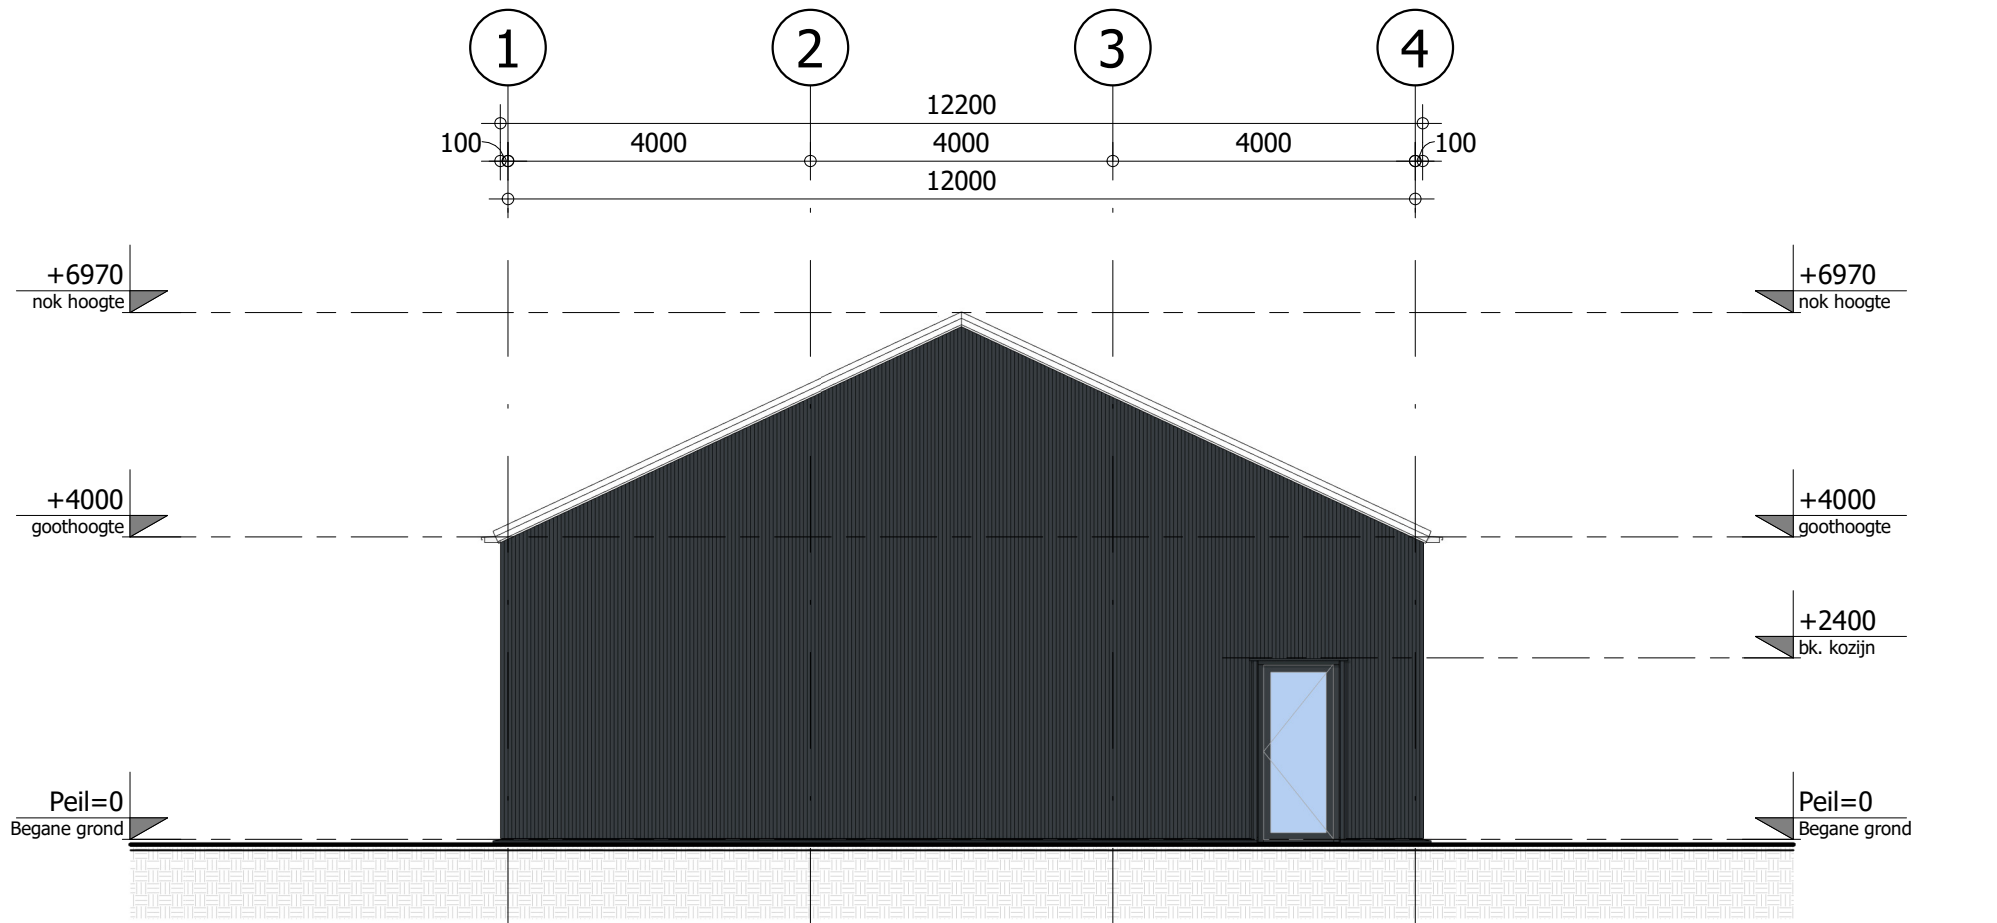


Rechter zijgevel AS-I

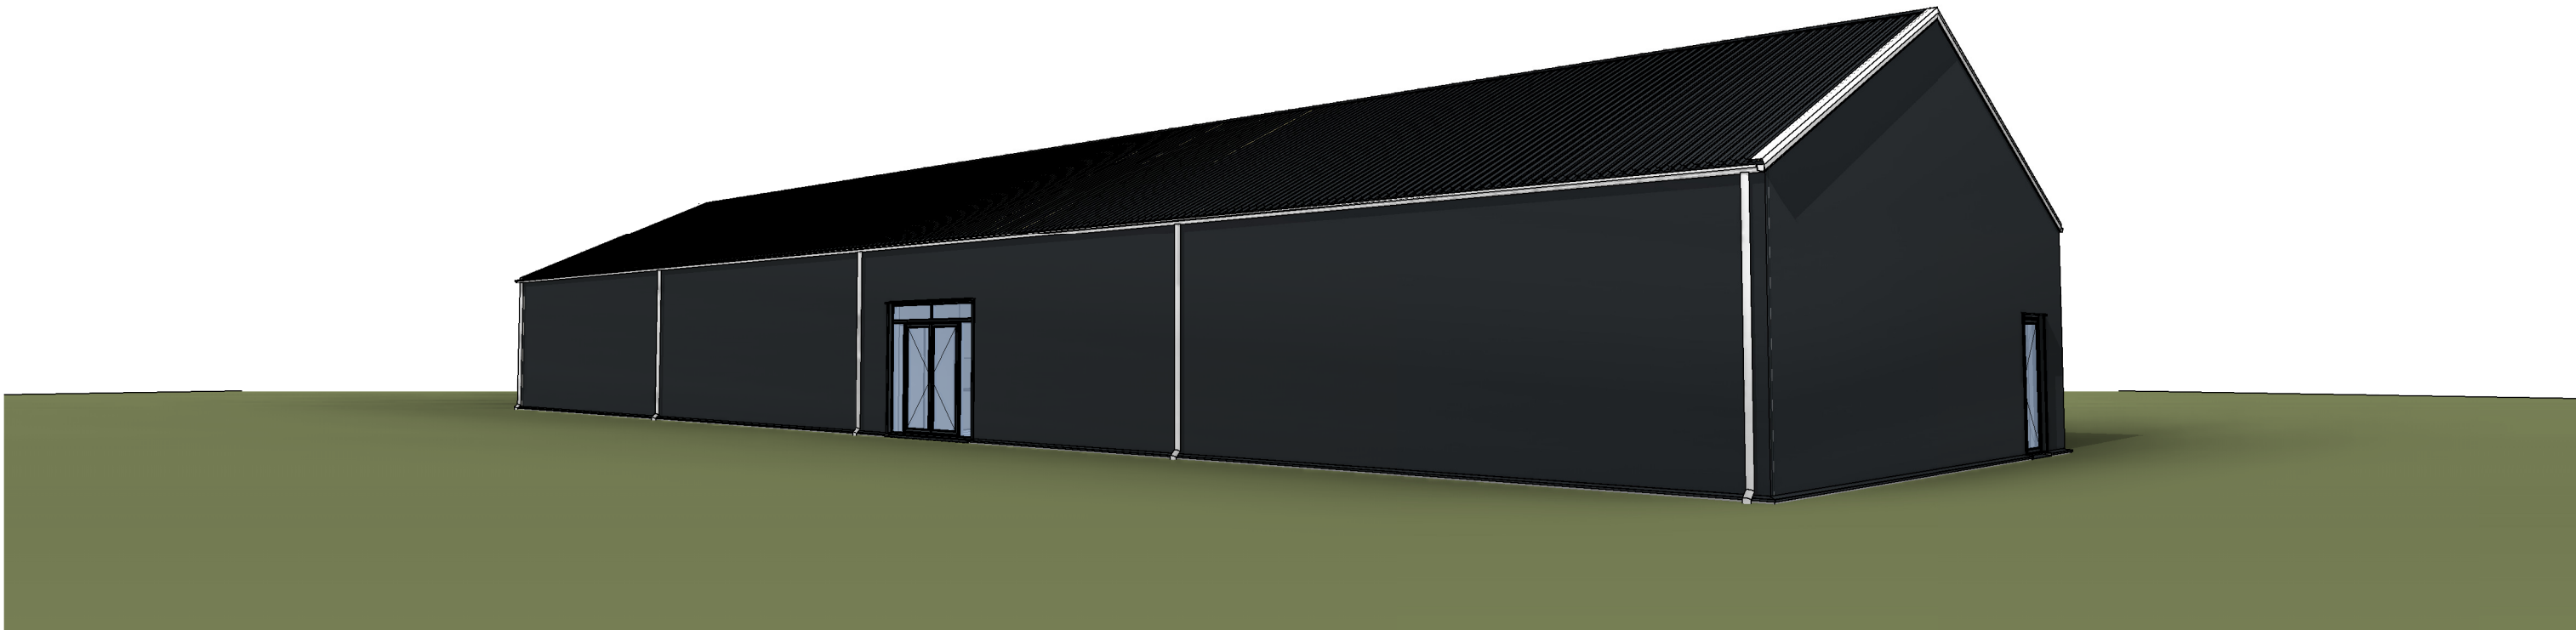

Impressie A

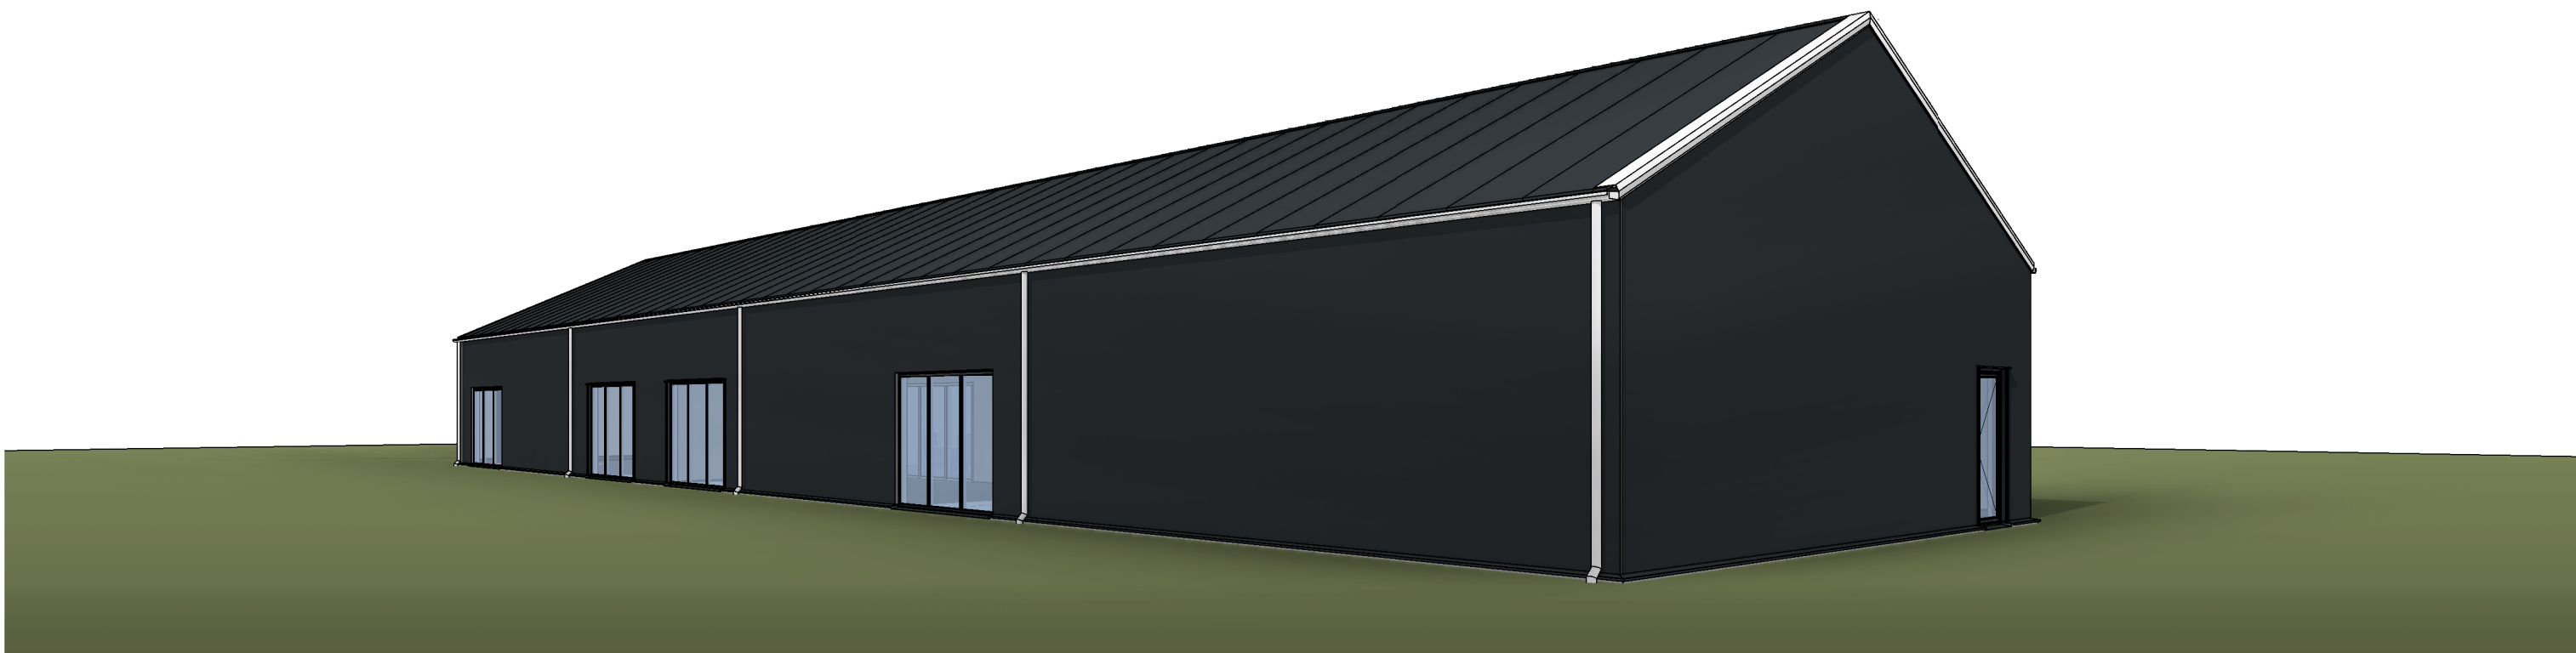

Impressie B

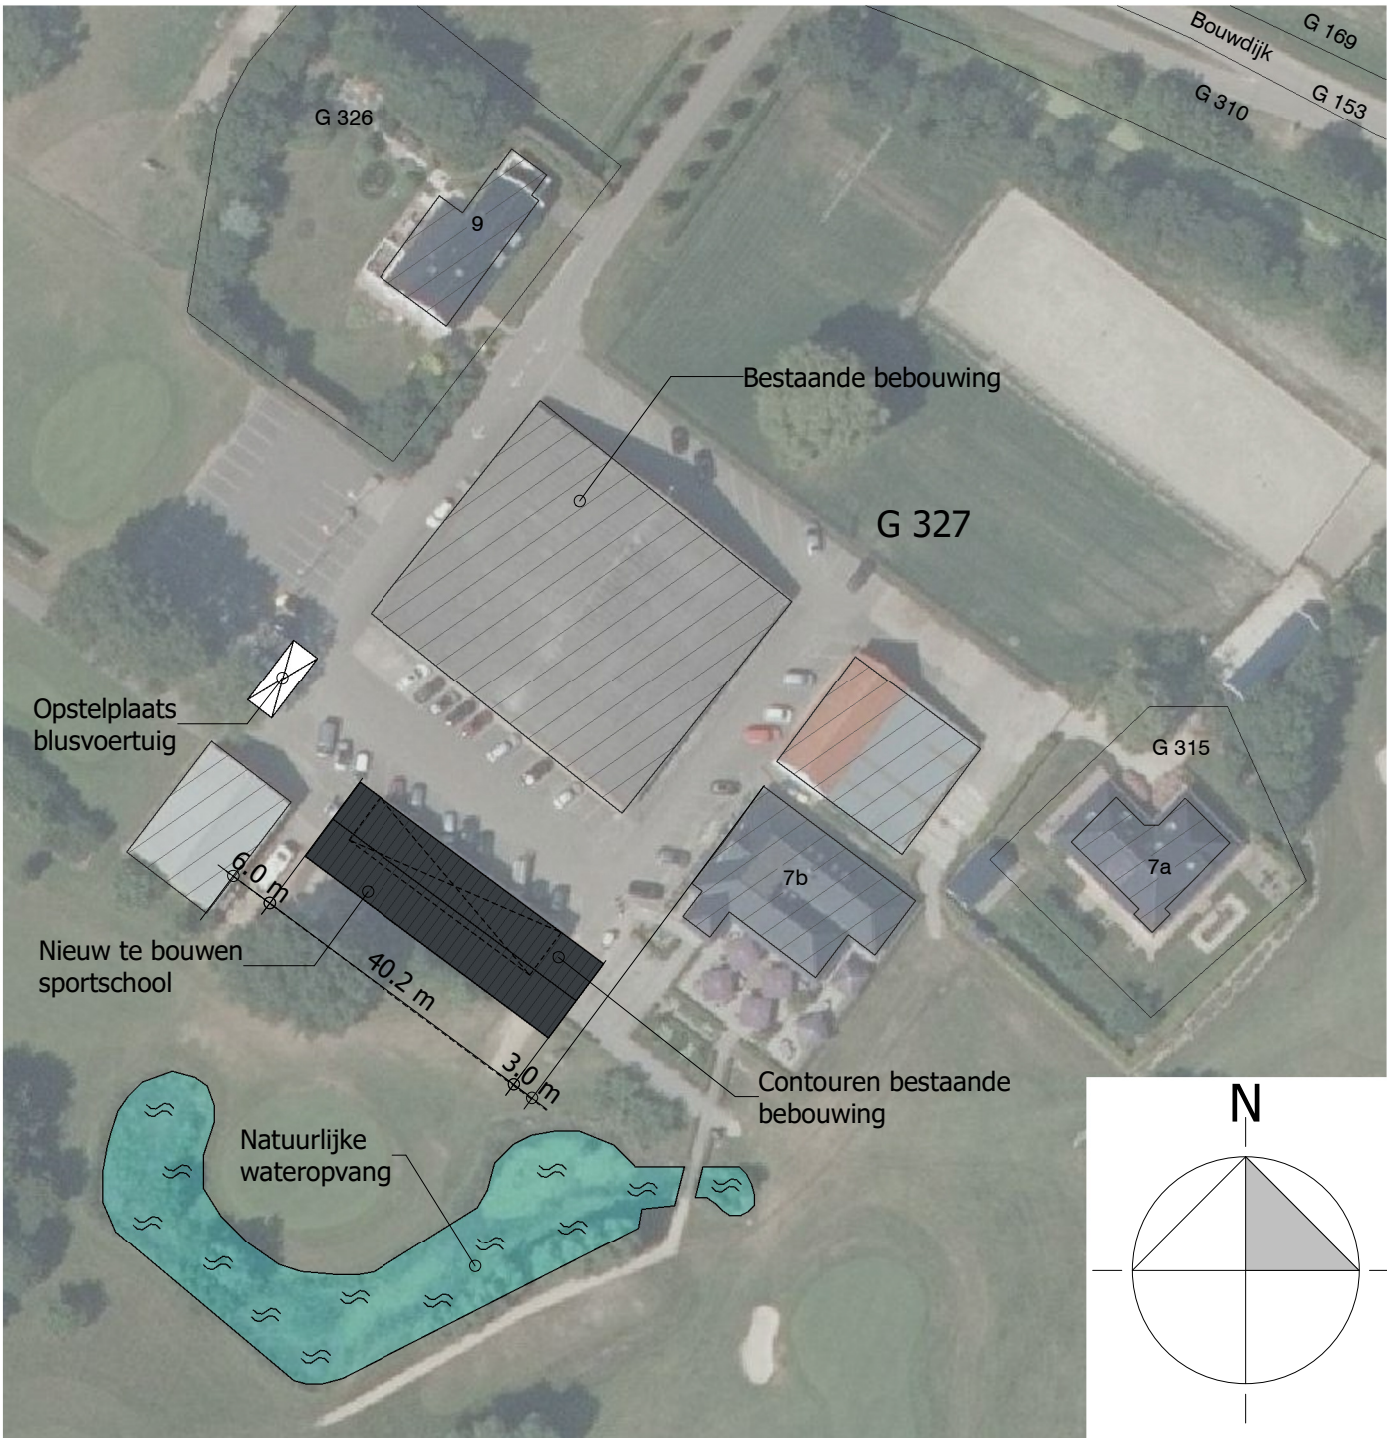

Situatie
Schaal 1:1000
Gemeente Goeree Overflakkee
Sectie: G Nr.: 327

Uiterlijk van het bouwwerk:		
Onderdeel:	Materiaal:	Kleur:
Staalconstructie	Geconserveerd	RAL 7016 Antraciet
Gevelbeplating	Sandwichpaneel MR 100mm	RAL 7016 Antraciet
Windveren	Zetwerk / staal	Standaard Wit
Loopdeuren	Kunststof	RAL 7016 Antraciet buitenzijde
Kozijnen	Kunststof	RAL 7016 Antraciet buitenzijde
HWA	PVC	Standaard Wit

Ontwerp constructie - maatvoering:		
* Niet van tekening meten, alle maten dienen in het werk te worden gecontroleerd.		
* Deze tekeningen hebben de status "OMGEVINGSVERGUNNING" fase "BOUWEN".		
* Staal-, beton- en houtconstructies conform opgave constructeur.		
* Alle overige constructies conform opgave constructeur.		
* De constructieve berekeningen kunnen van invloed zijn op de maatvoering en de detaillering.		
* Noodoverstorten: plaats en hoeveelheid conform opgave installateur.		
* Riolering en capaciteit conform opgave installateur.		
* Hemelwater afvoeren en capaciteit volgens richtlijnen NEN 3215.		
* Vloerafscheiding volgens bouwbesluit: afd. 2.3 artikel 2.14 t/m 2.18		
* Trappen volgens bouwbesluit: afd. 2.5 artikel 2.28 t/m 2.32		
* Inbraakwerendheid hang- en sluitwerk volgens NEN 5096 klasse 2 toepassen		

D			
C			
B			
A	23-07-2020	Aanvulling op aanvraag omgevingsvergunning: W2020-0039	D.Pouwelse
0	14-07-2020	Eerste opzet	D.Pouwelse
Rev.	Datum	Omschrijving	Tekenaar
Opdrachtgever Catarinaburg B.V. Bouwdijk 9 te Melissant			 hanse staalbouw De Weel 13 4306 NV Nieuwerkerk 0111 - 64 13 33 www.hansestaalbouw.nl info@hansestaalbouw.nl
Project Nieuwbouw Sportschool Bouwdijk 9 te Melissant			
Onderdeel Gevelaanzichten, Impressies en Situatie			
Schaal 1:100 / 1000 Fase Omgevingsvergunning Werkvoorbereider n.t.b.			
Formaat A1		Status DEFINITIEF	E-mail info@hansestaalbouw.nl
Project nr. 6661.001			Blad nr. Rev. DO-01 A