


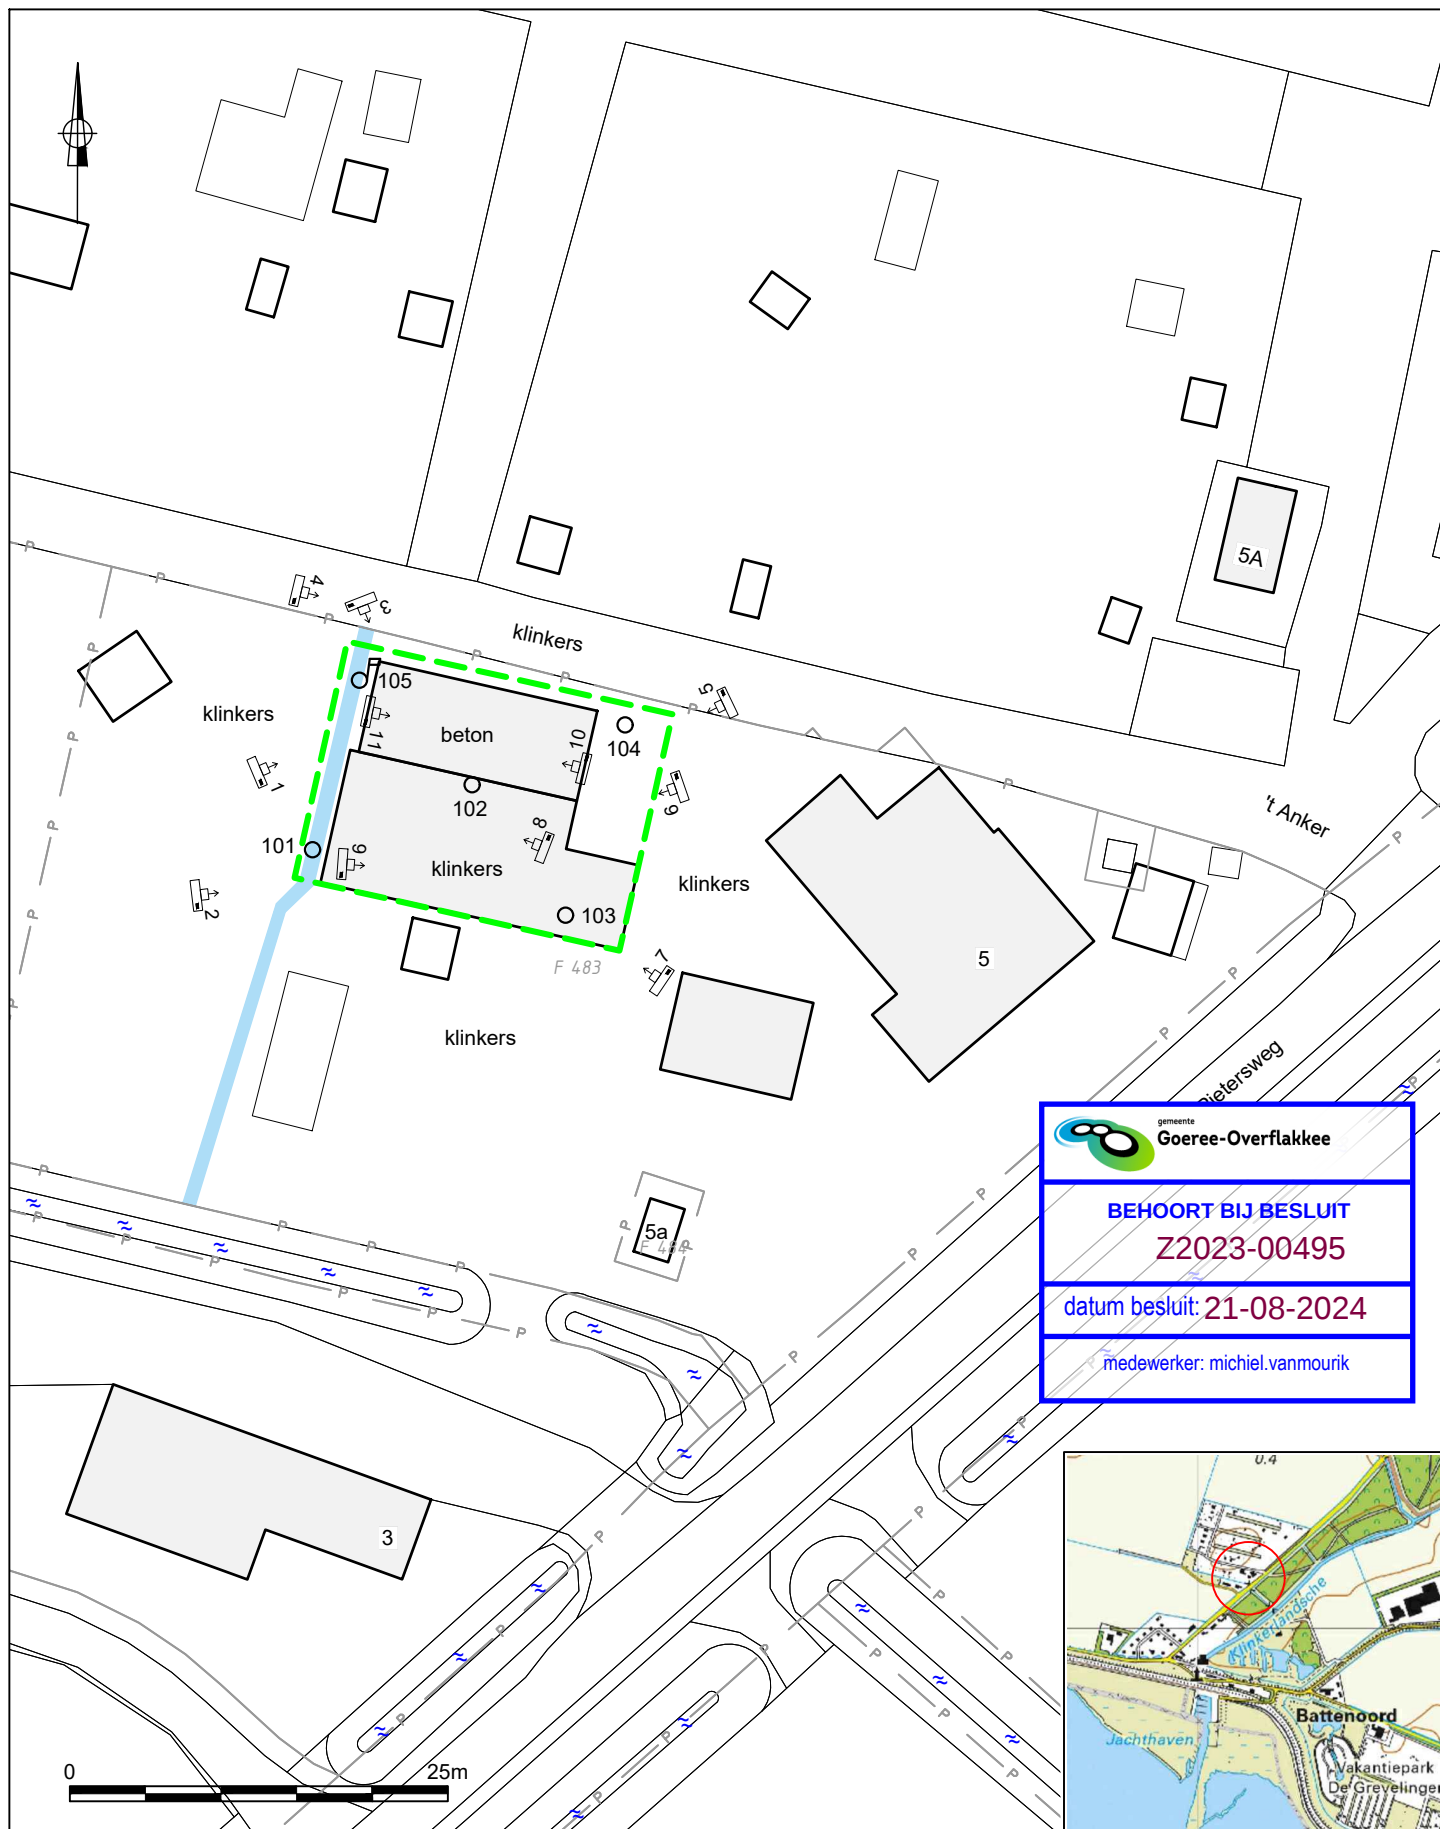

gemeente
Goeree-Overflakkee

BEHOORT BIJ BESLUIT
Z2023-00495

datum besluit: 21-08-2024

medewerker: michiel.vanmourik

LEGENDA

- geplateatste boring
- geplateatste peilbuis
- grens onderzoekslocatie
- contour bestaande bebouwing
- perceelgrens
- perceelnummer
- fotostandpunt
- slootdemping

TITEL
Positie boringen en peilbuis

PROJECT
Verkennd bodemonderzoek
Sint Pietersweg 5 te Nieuwe-Tonge

PROJECTNR. 23-2236

DATUM 13-11-2023

SCHAAL 1:500

FORMAAT A4

BIJLAGE 1.2

