



: gewijzigd

21-12-2023: datum

Groepsaccommodatie Noordzeepark Ouddorp: project

Oude Nieuwlandseweg, Ouddorp: adresgegevens

NieuwDuinStaete BV: opdrachtgever

Principe details: onderdeel

1 : 5: schaal

4910-AO-400: project- en tekeningnummer

Aanvraag Omgevingsvergunning: projectfase

H.J. (Henri) Zwerus: projectmanager

H.S. (Harwin) Meerkerk: getekend

RoosRos Architecten

L.J. Costerstraat 2 | 3261 LH

Oud-Beijerland

0186 69 15 80


info@roosros.nl

www.roosros.nl




Behoort bij aanvraag omgevingsvergunning bouwen aan het College van Burgemeester en Wethouders van de gemeente Goeree-Overflakkee d.d. 21-12-2023.

ROOSROS
ARCHITECTEN

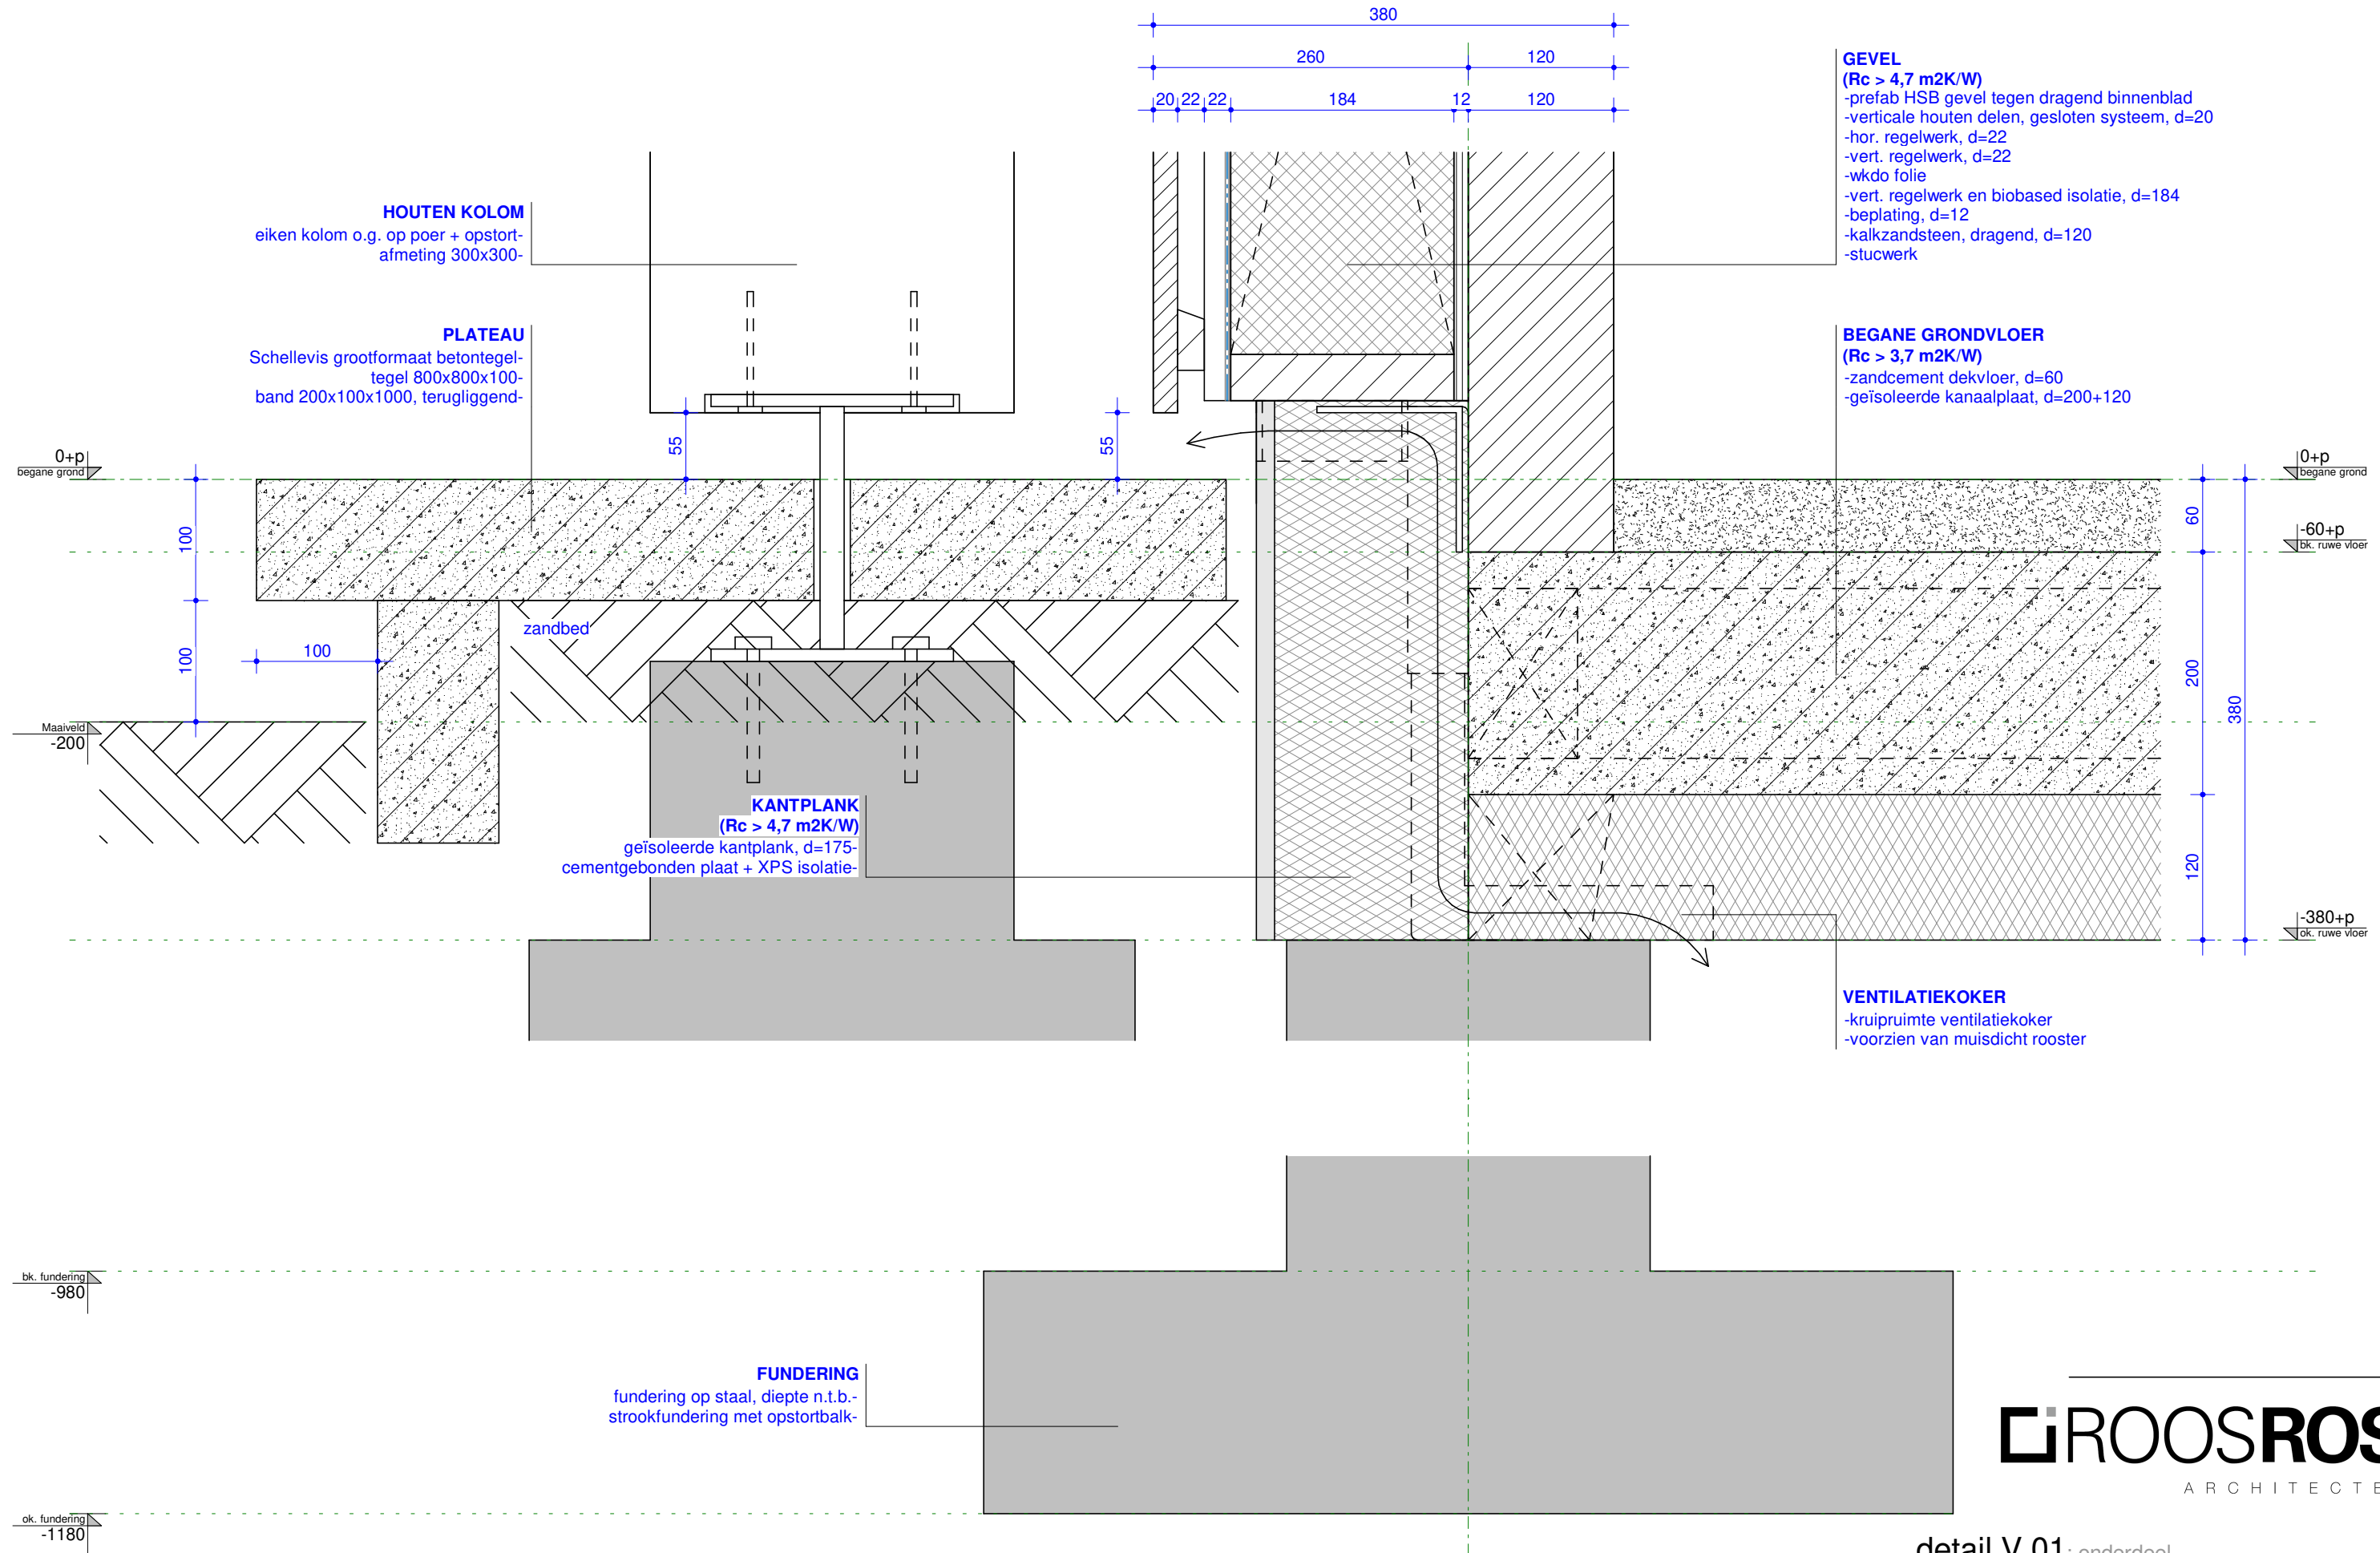


ROOSROS
ARCHITECTEN


detail V.01: onderdeel
1 : 5: schaal
4910: projectnummer

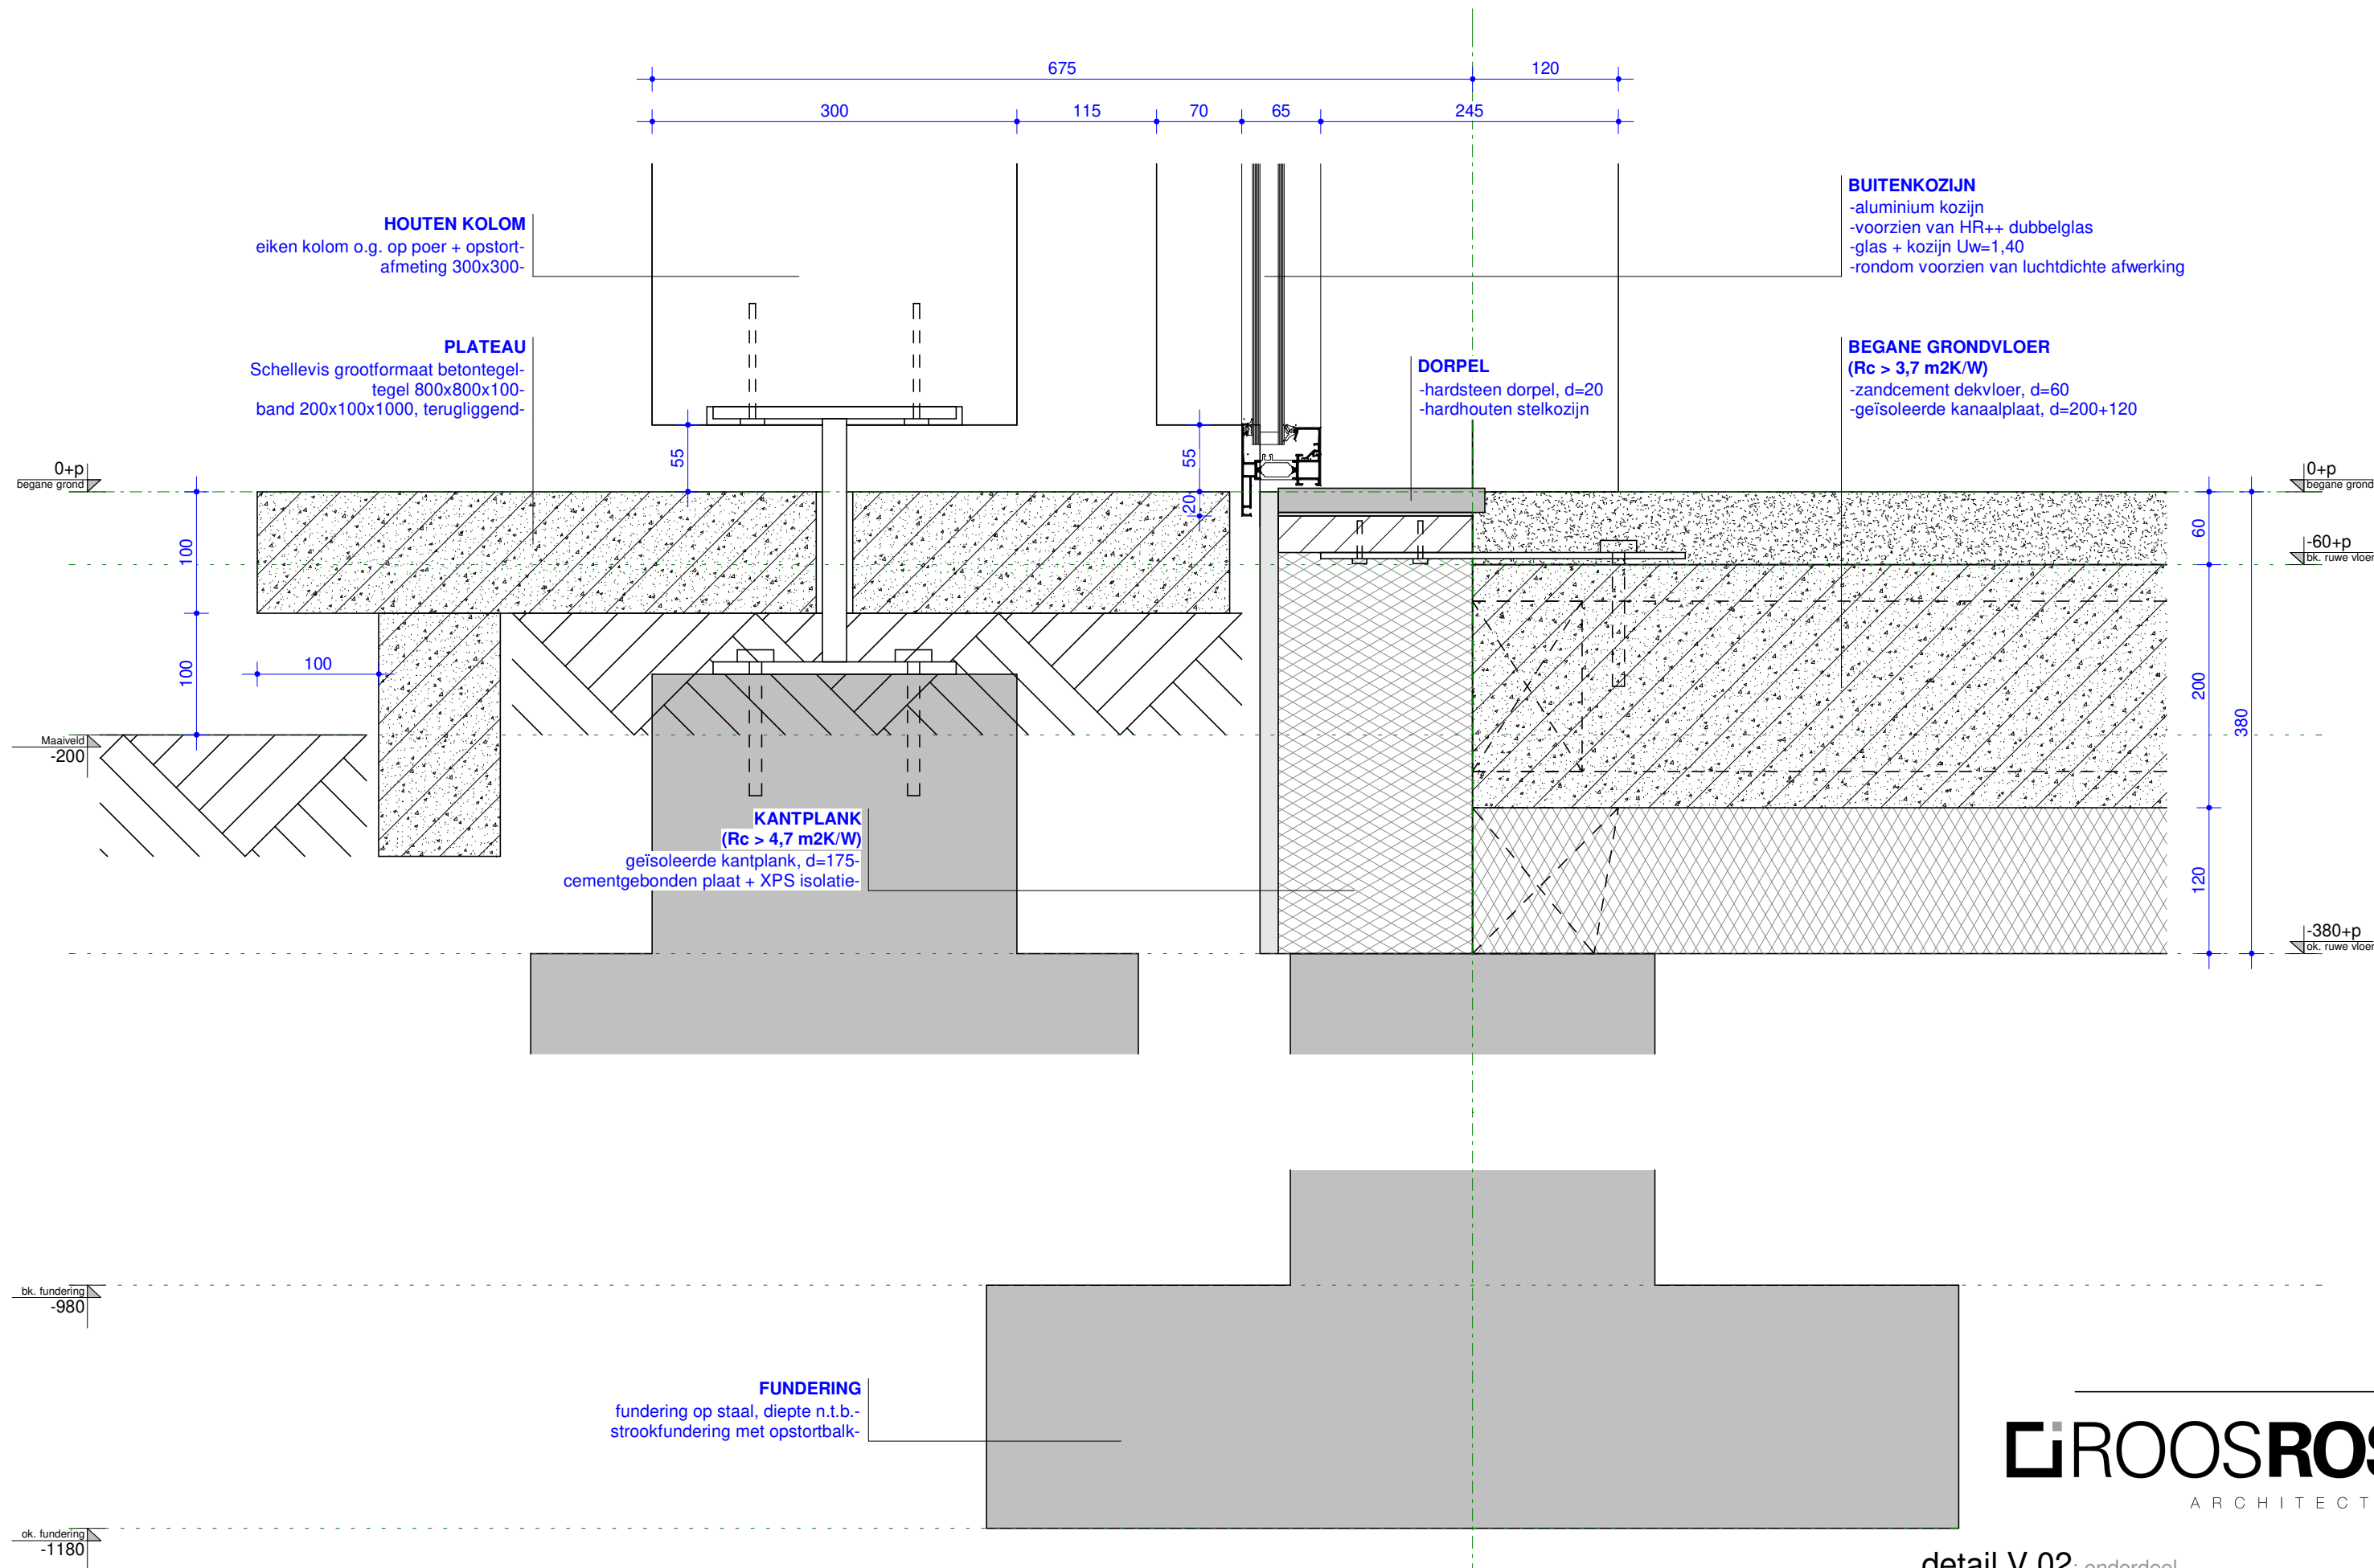

ROOSROS
ARCHITECTEN


detail V.02: onderdeel
1 : 5: schaal
4910: projectnummer

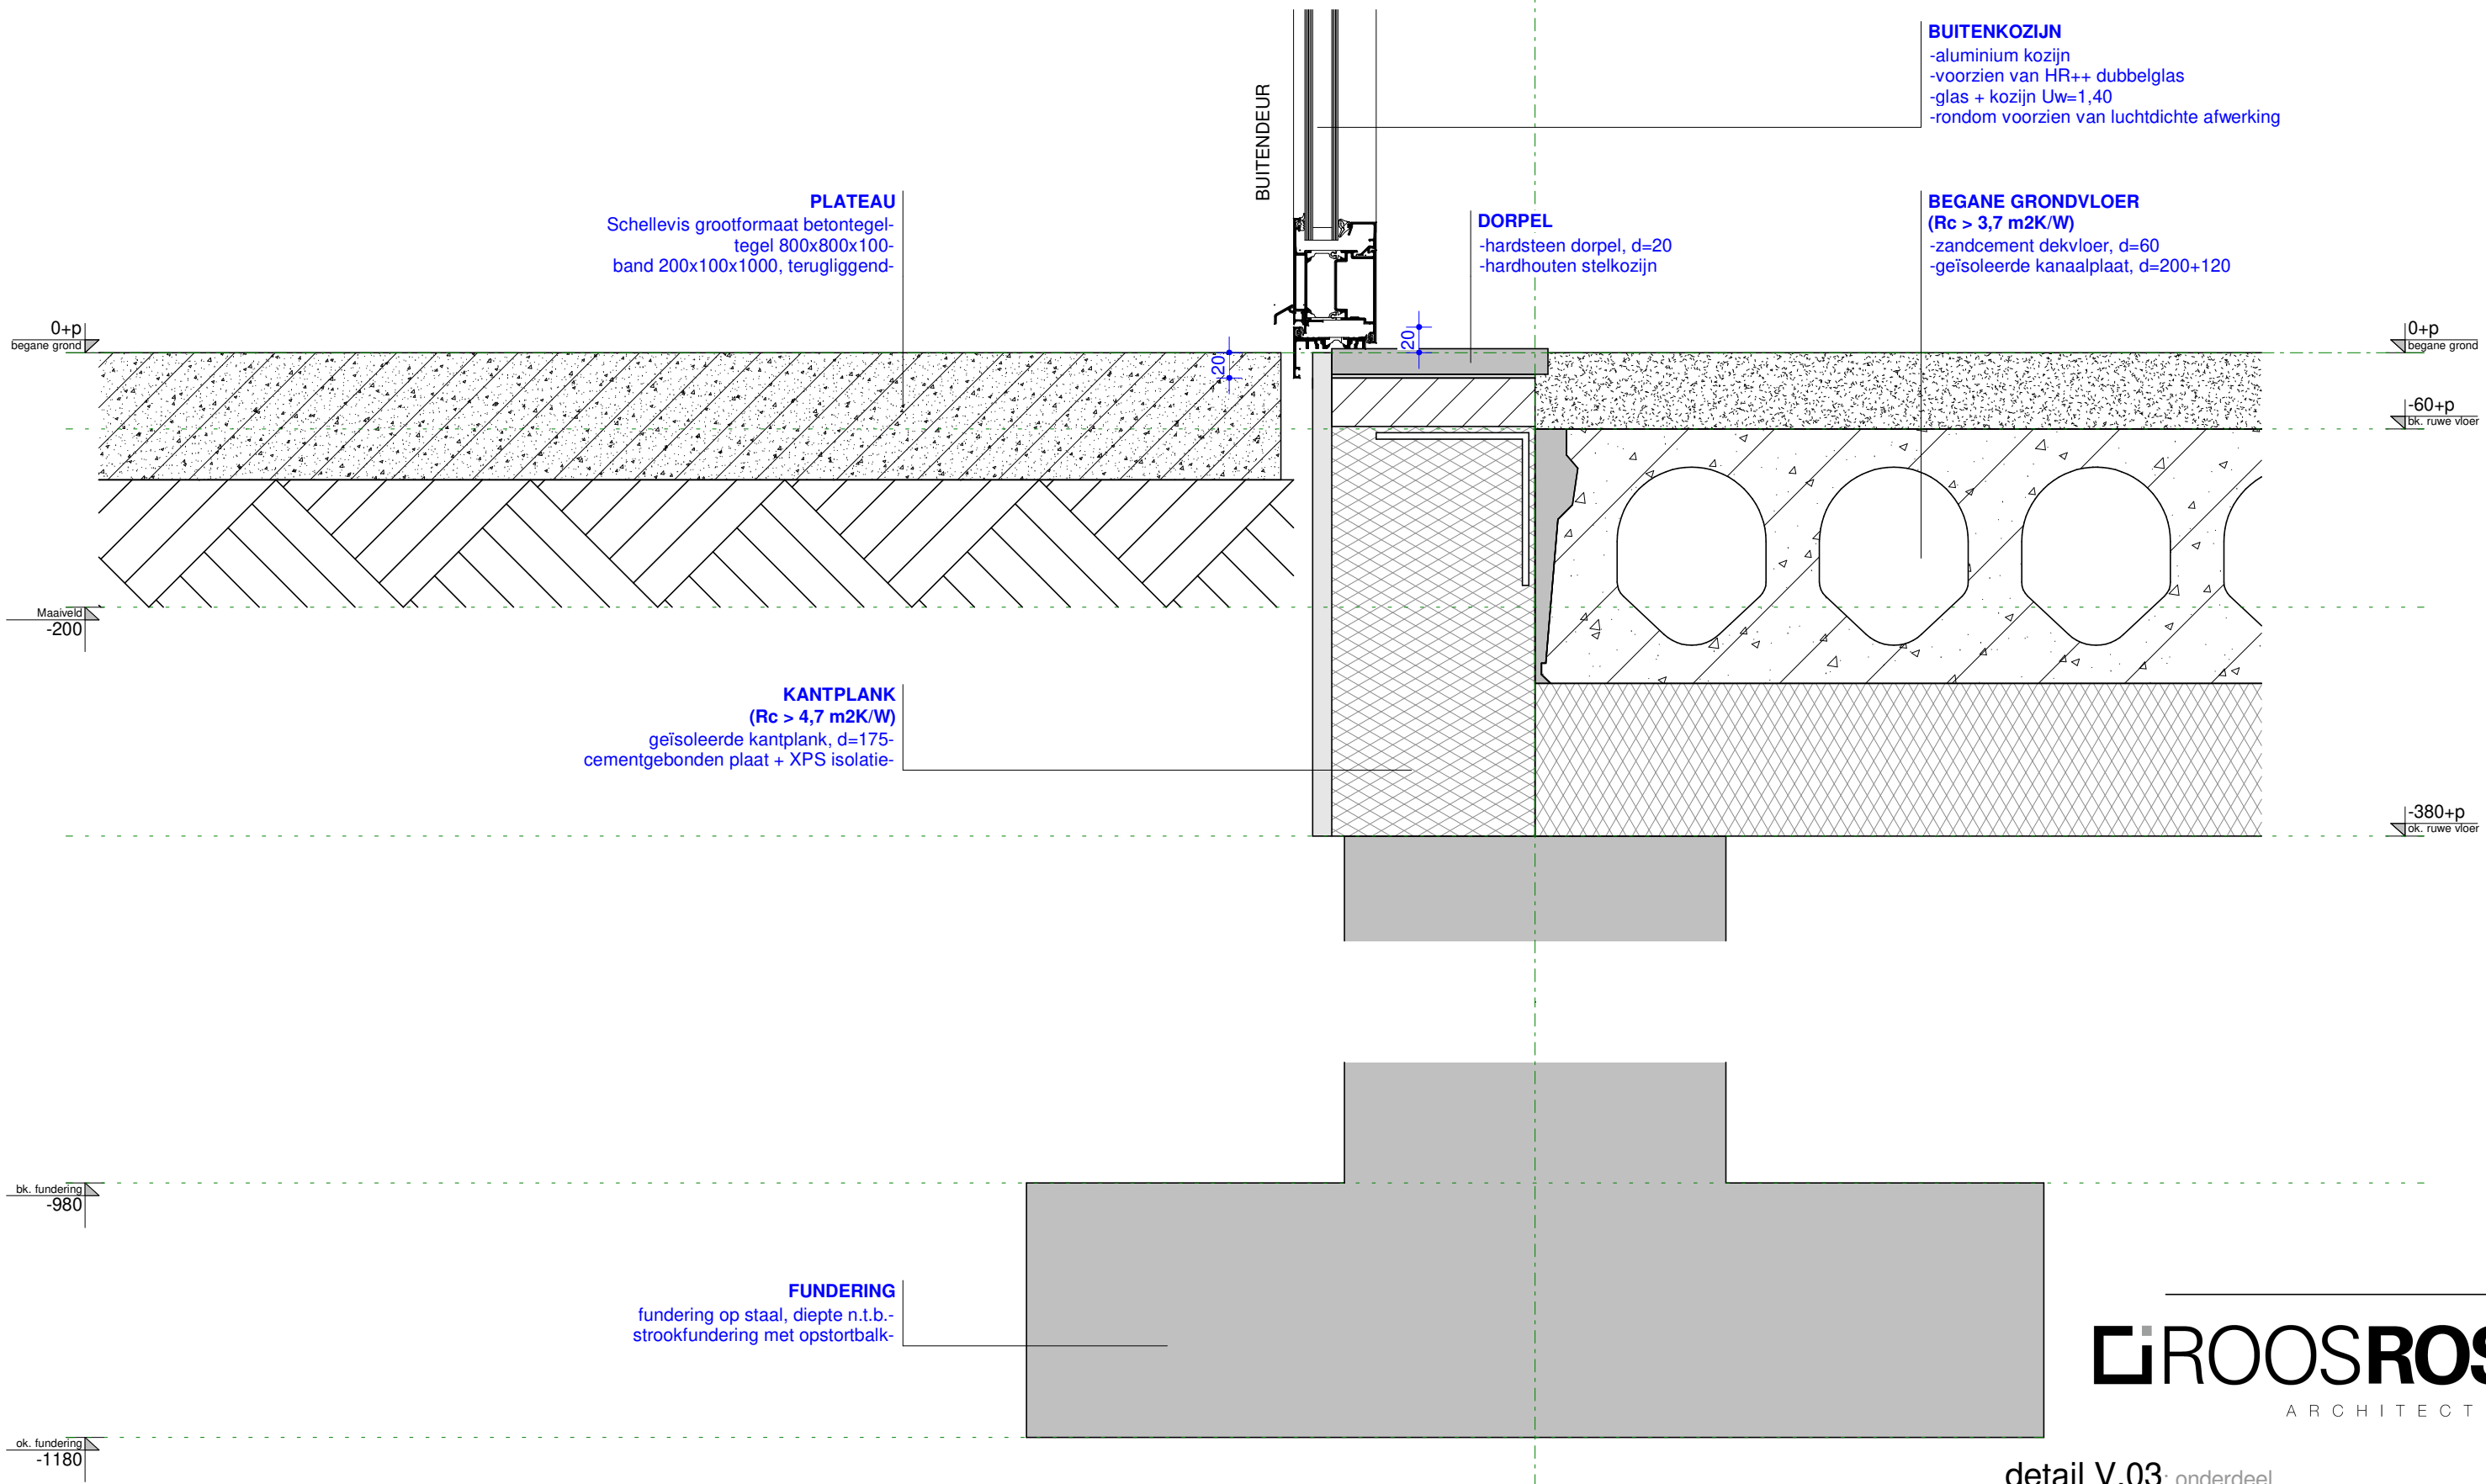

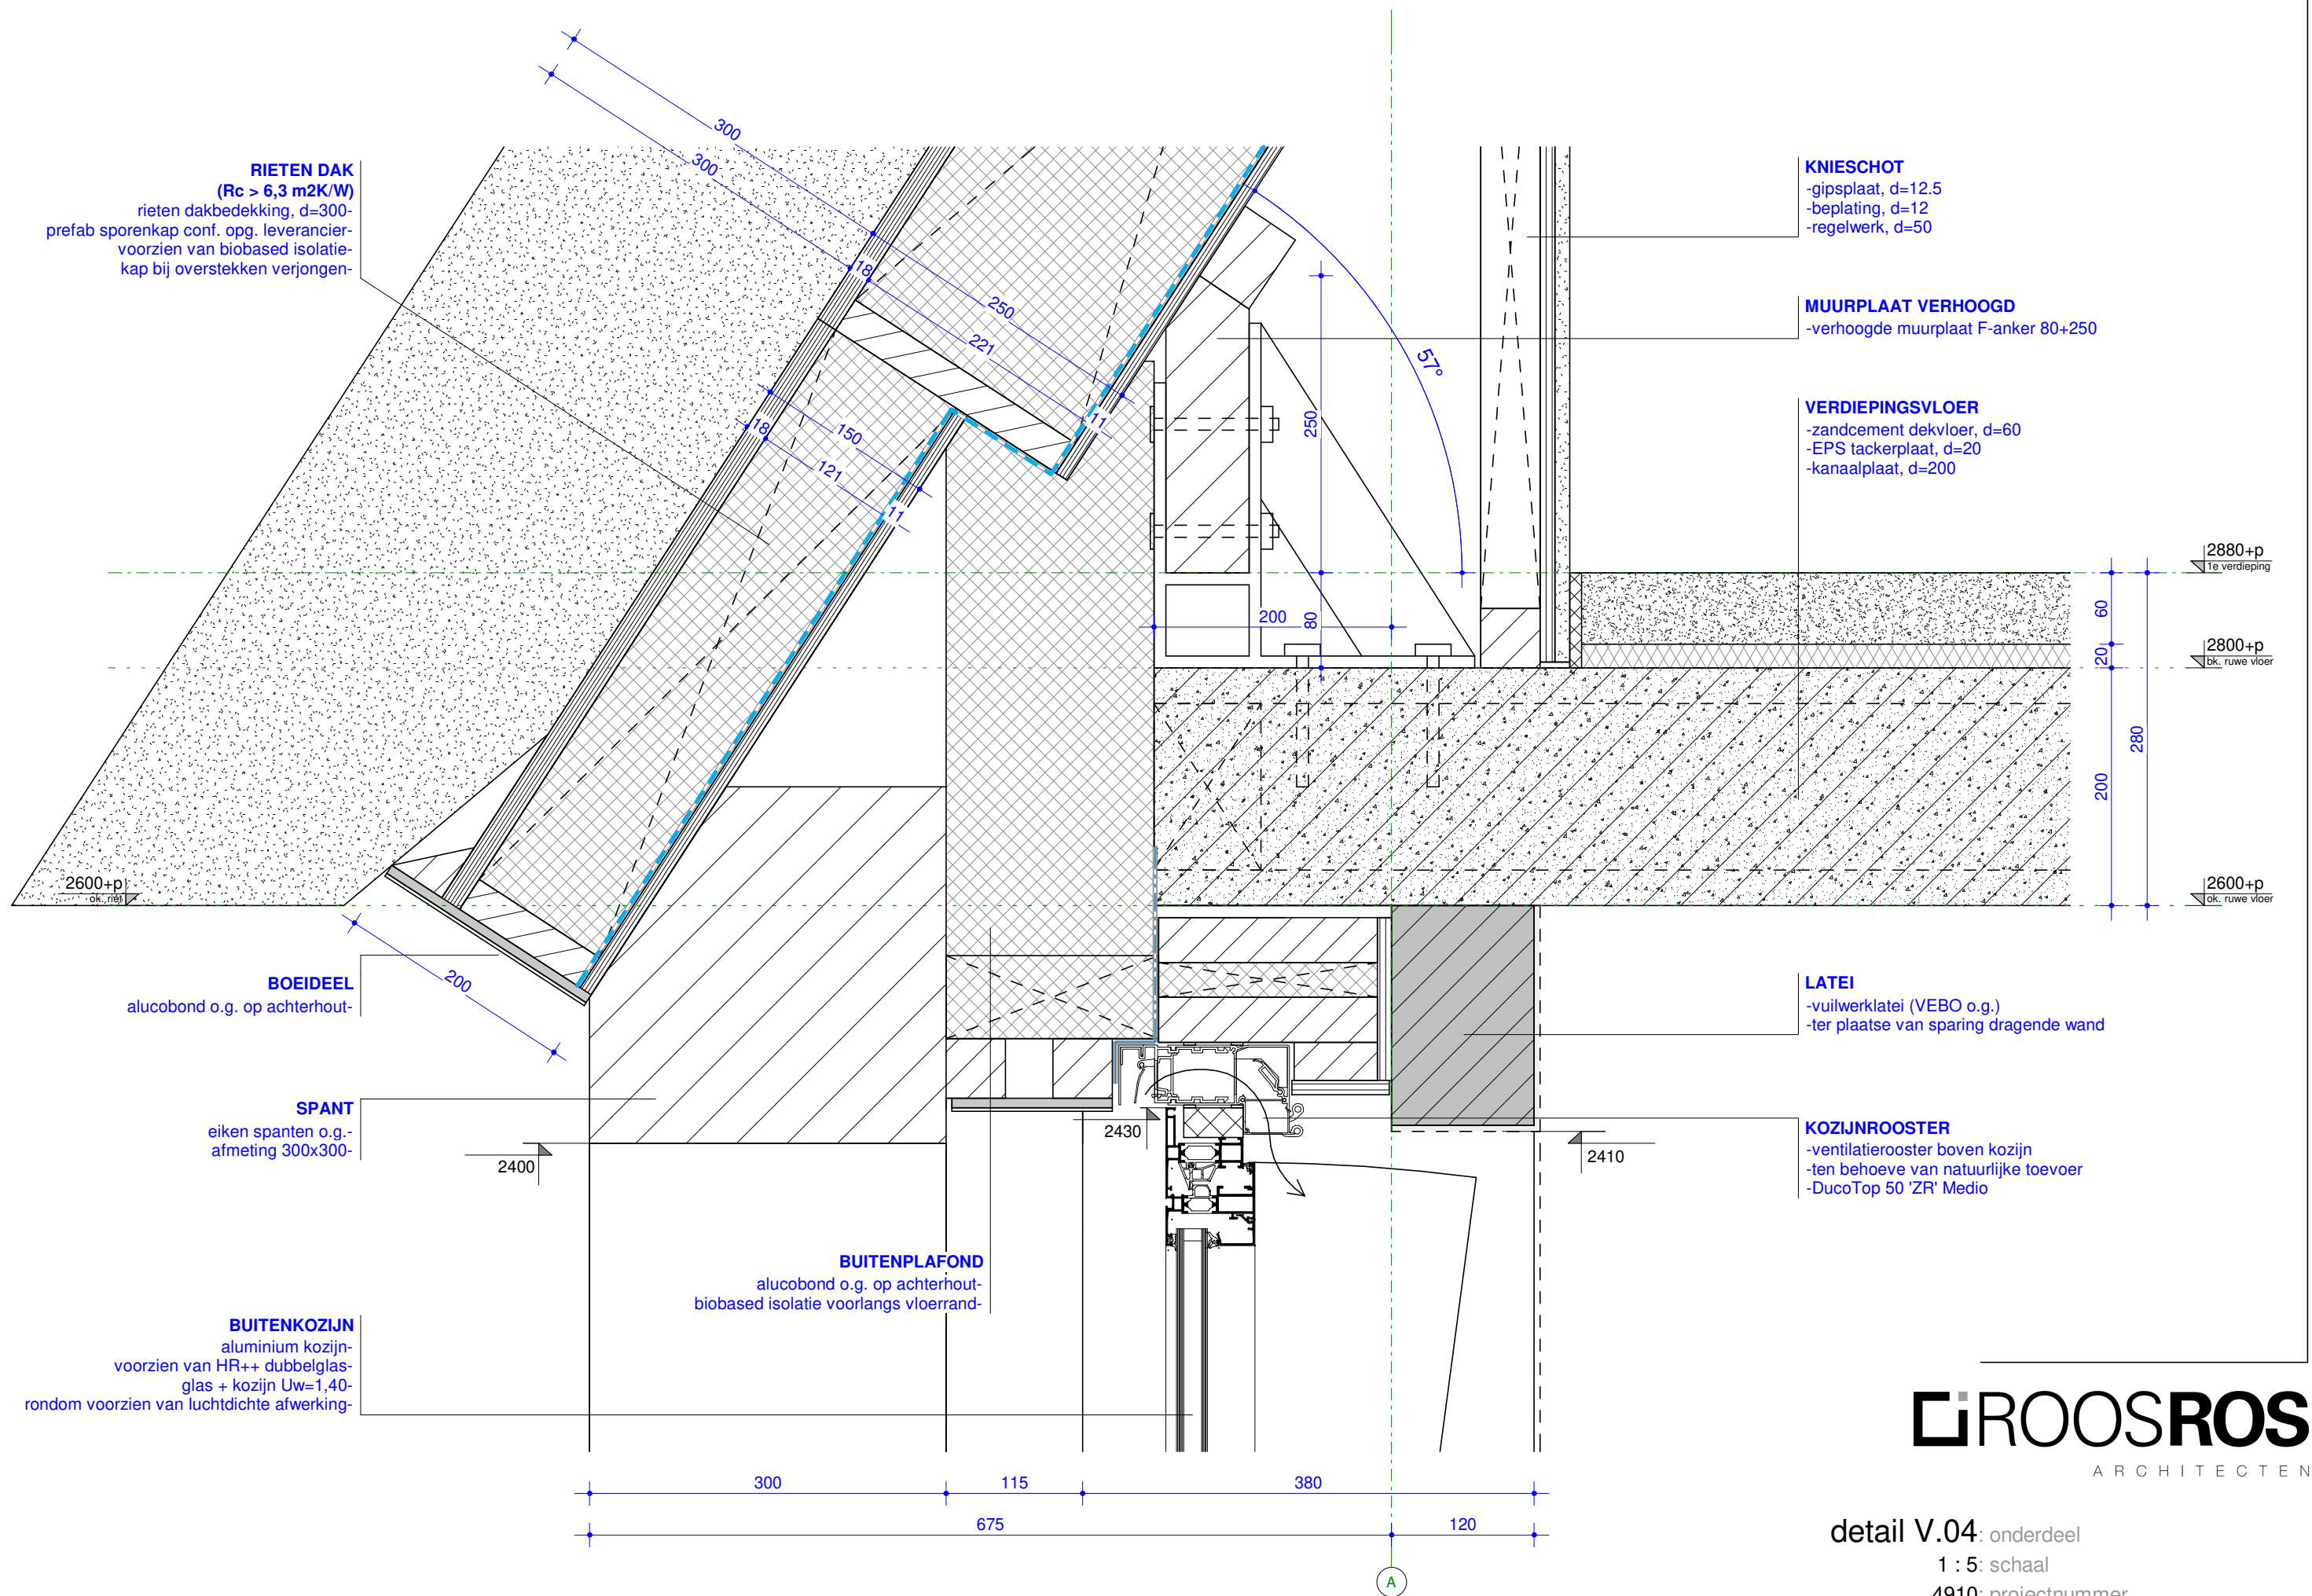

ROOSROS
ARCHITECTEN

detail V.04: onderdeel
1 : 5: schaal
4910: projectnummer

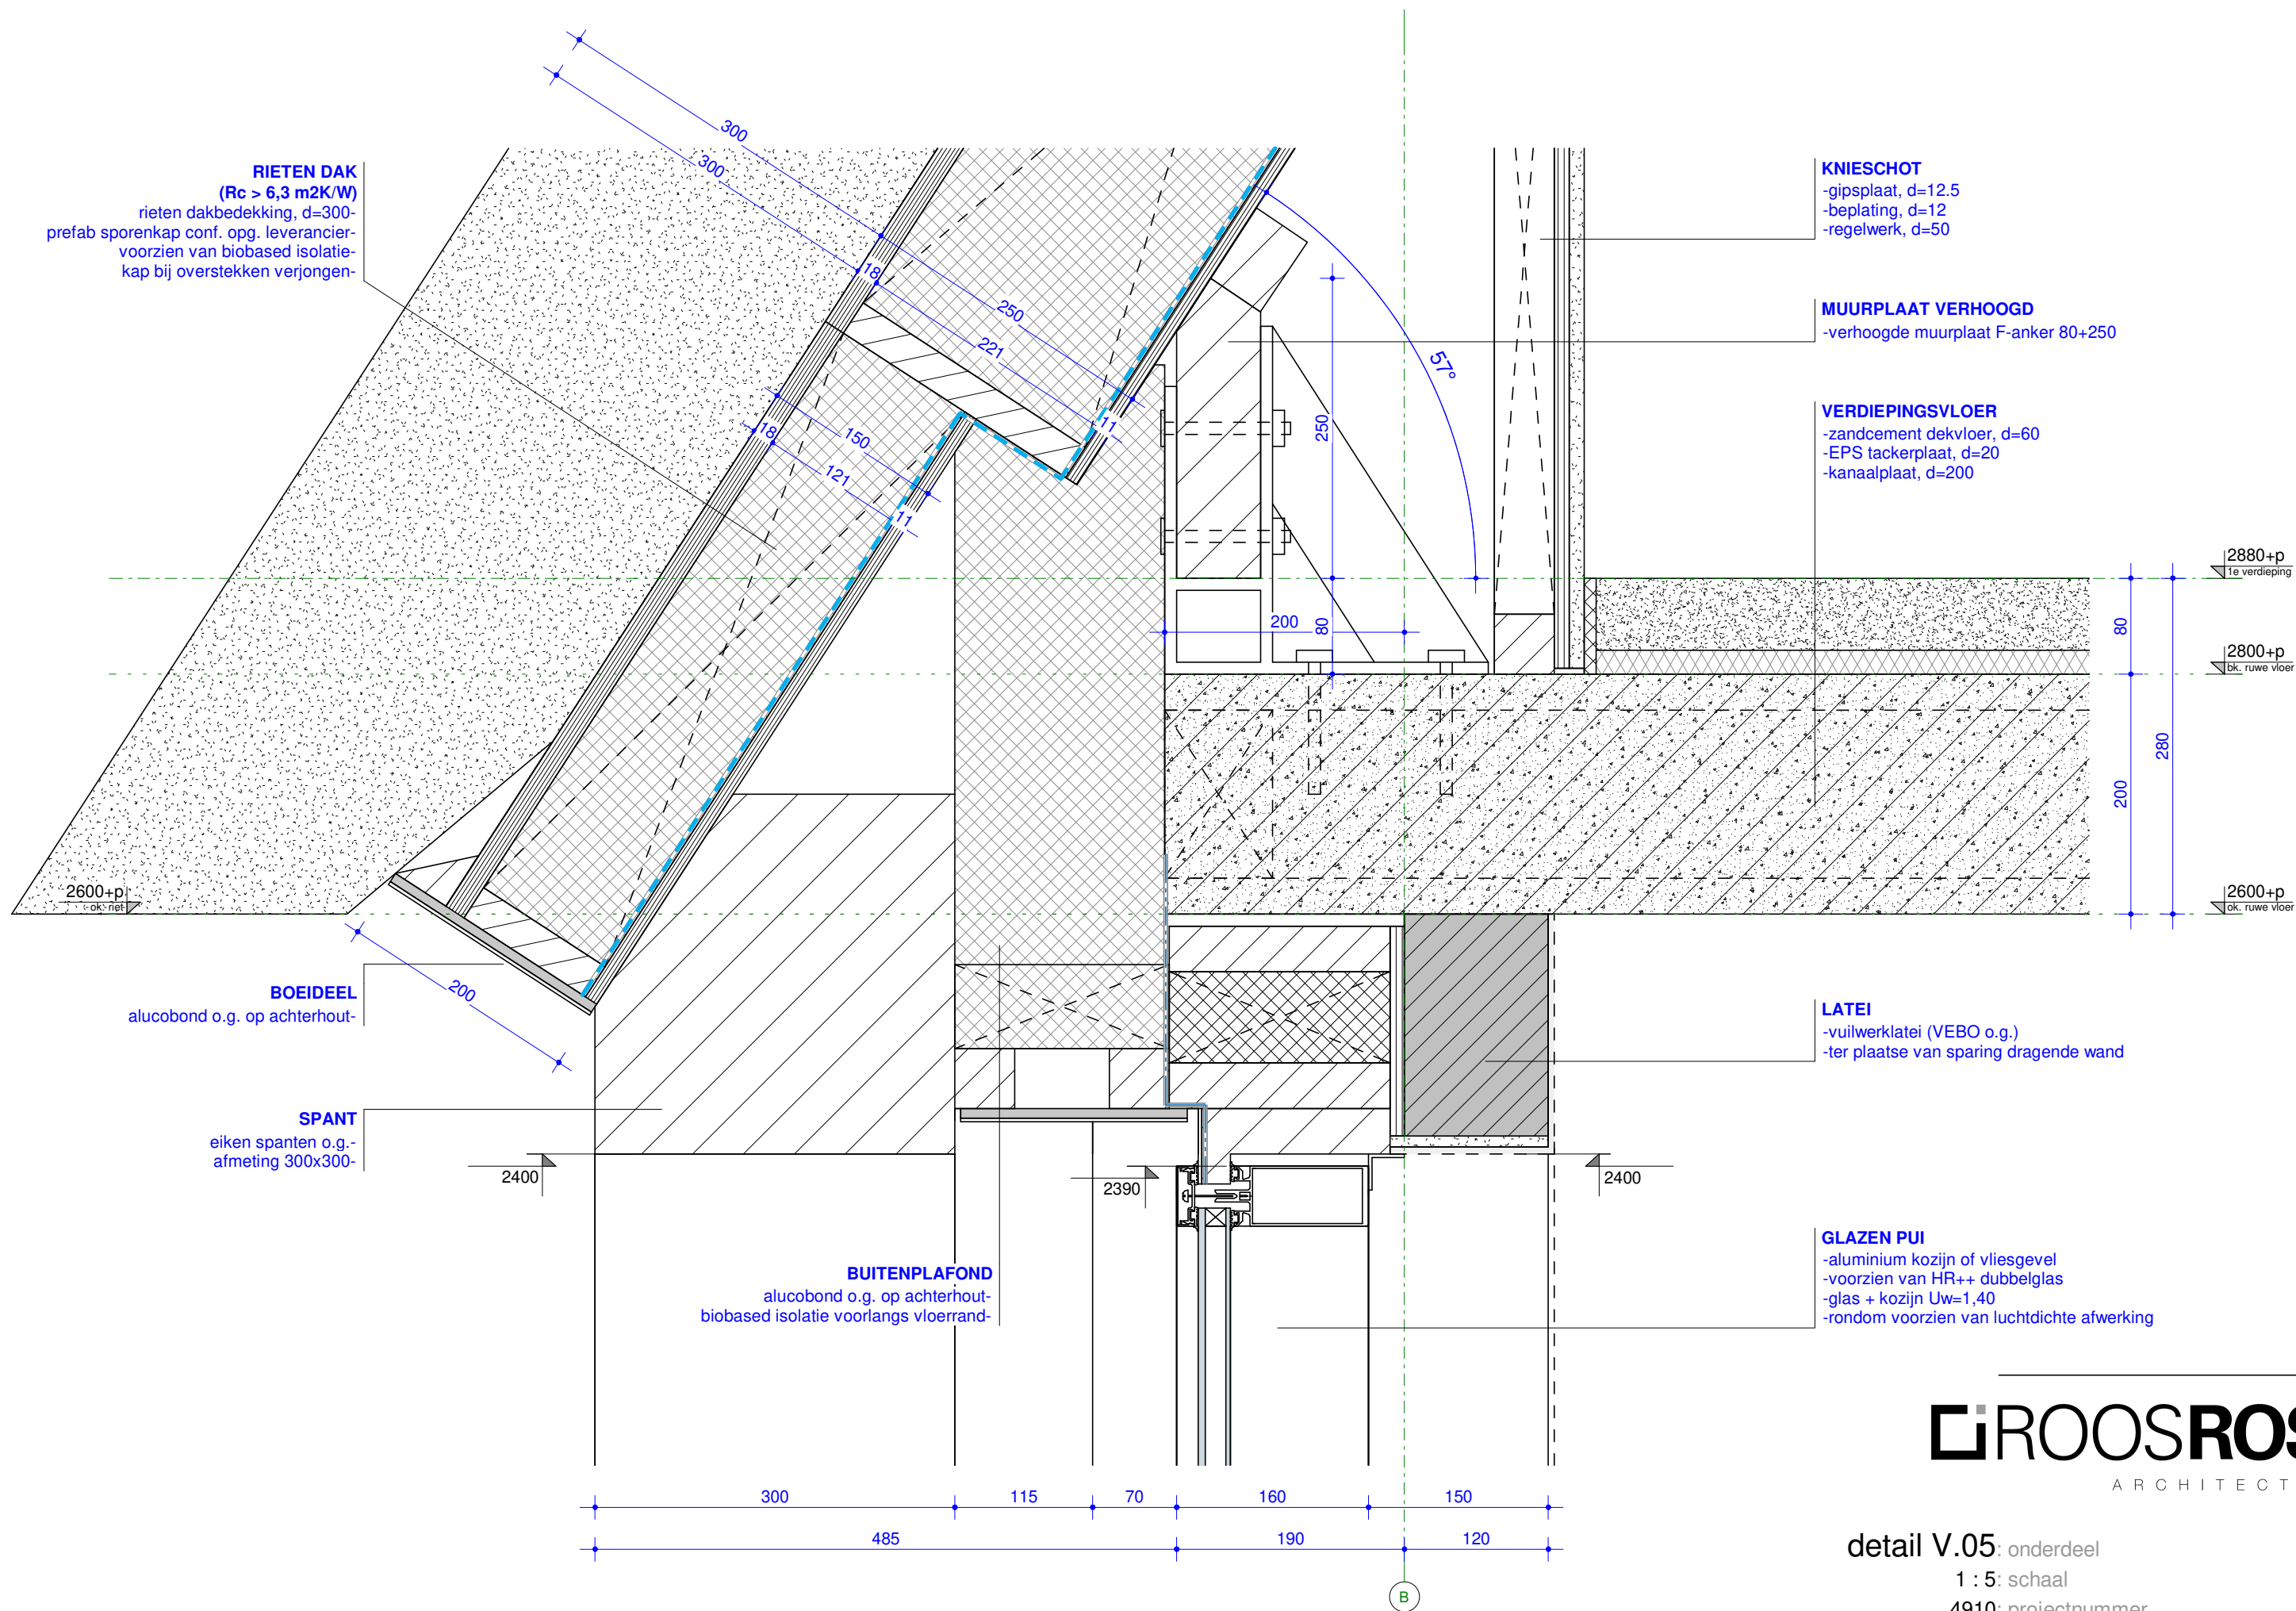

ROOSROS
ARCHITECTEN

detail V.05: onderdeel
1 : 5: schaal
4910: projectnummer


GLAZEN PUI
aluminium kozijn of vliesgevel-
voorzien van HR++ dubbelglas-
glas + kozijn Uw=1,40-
rondom voorzien van luchtdichte afwerking-

LAMELLEN
aluminium lamellen, LENCO o.g.-
Capital Ellips 150 lamel h.o.h. ca. 200-
hellingshoek ca. 15 graden-
bevestiging aan achterzijde lamel-

WATERSLAG
alucobond o.g. op achterhout-

SPANT
eiken spanten o.g.-
afmeting 300x300-

GLAZEN PUI
aluminium kozijn of vliesgevel-
voorzien van HR++ dubbelglas-
glas + kozijn Uw=1,40-
rondom voorzien van luchtdichte afwerking-

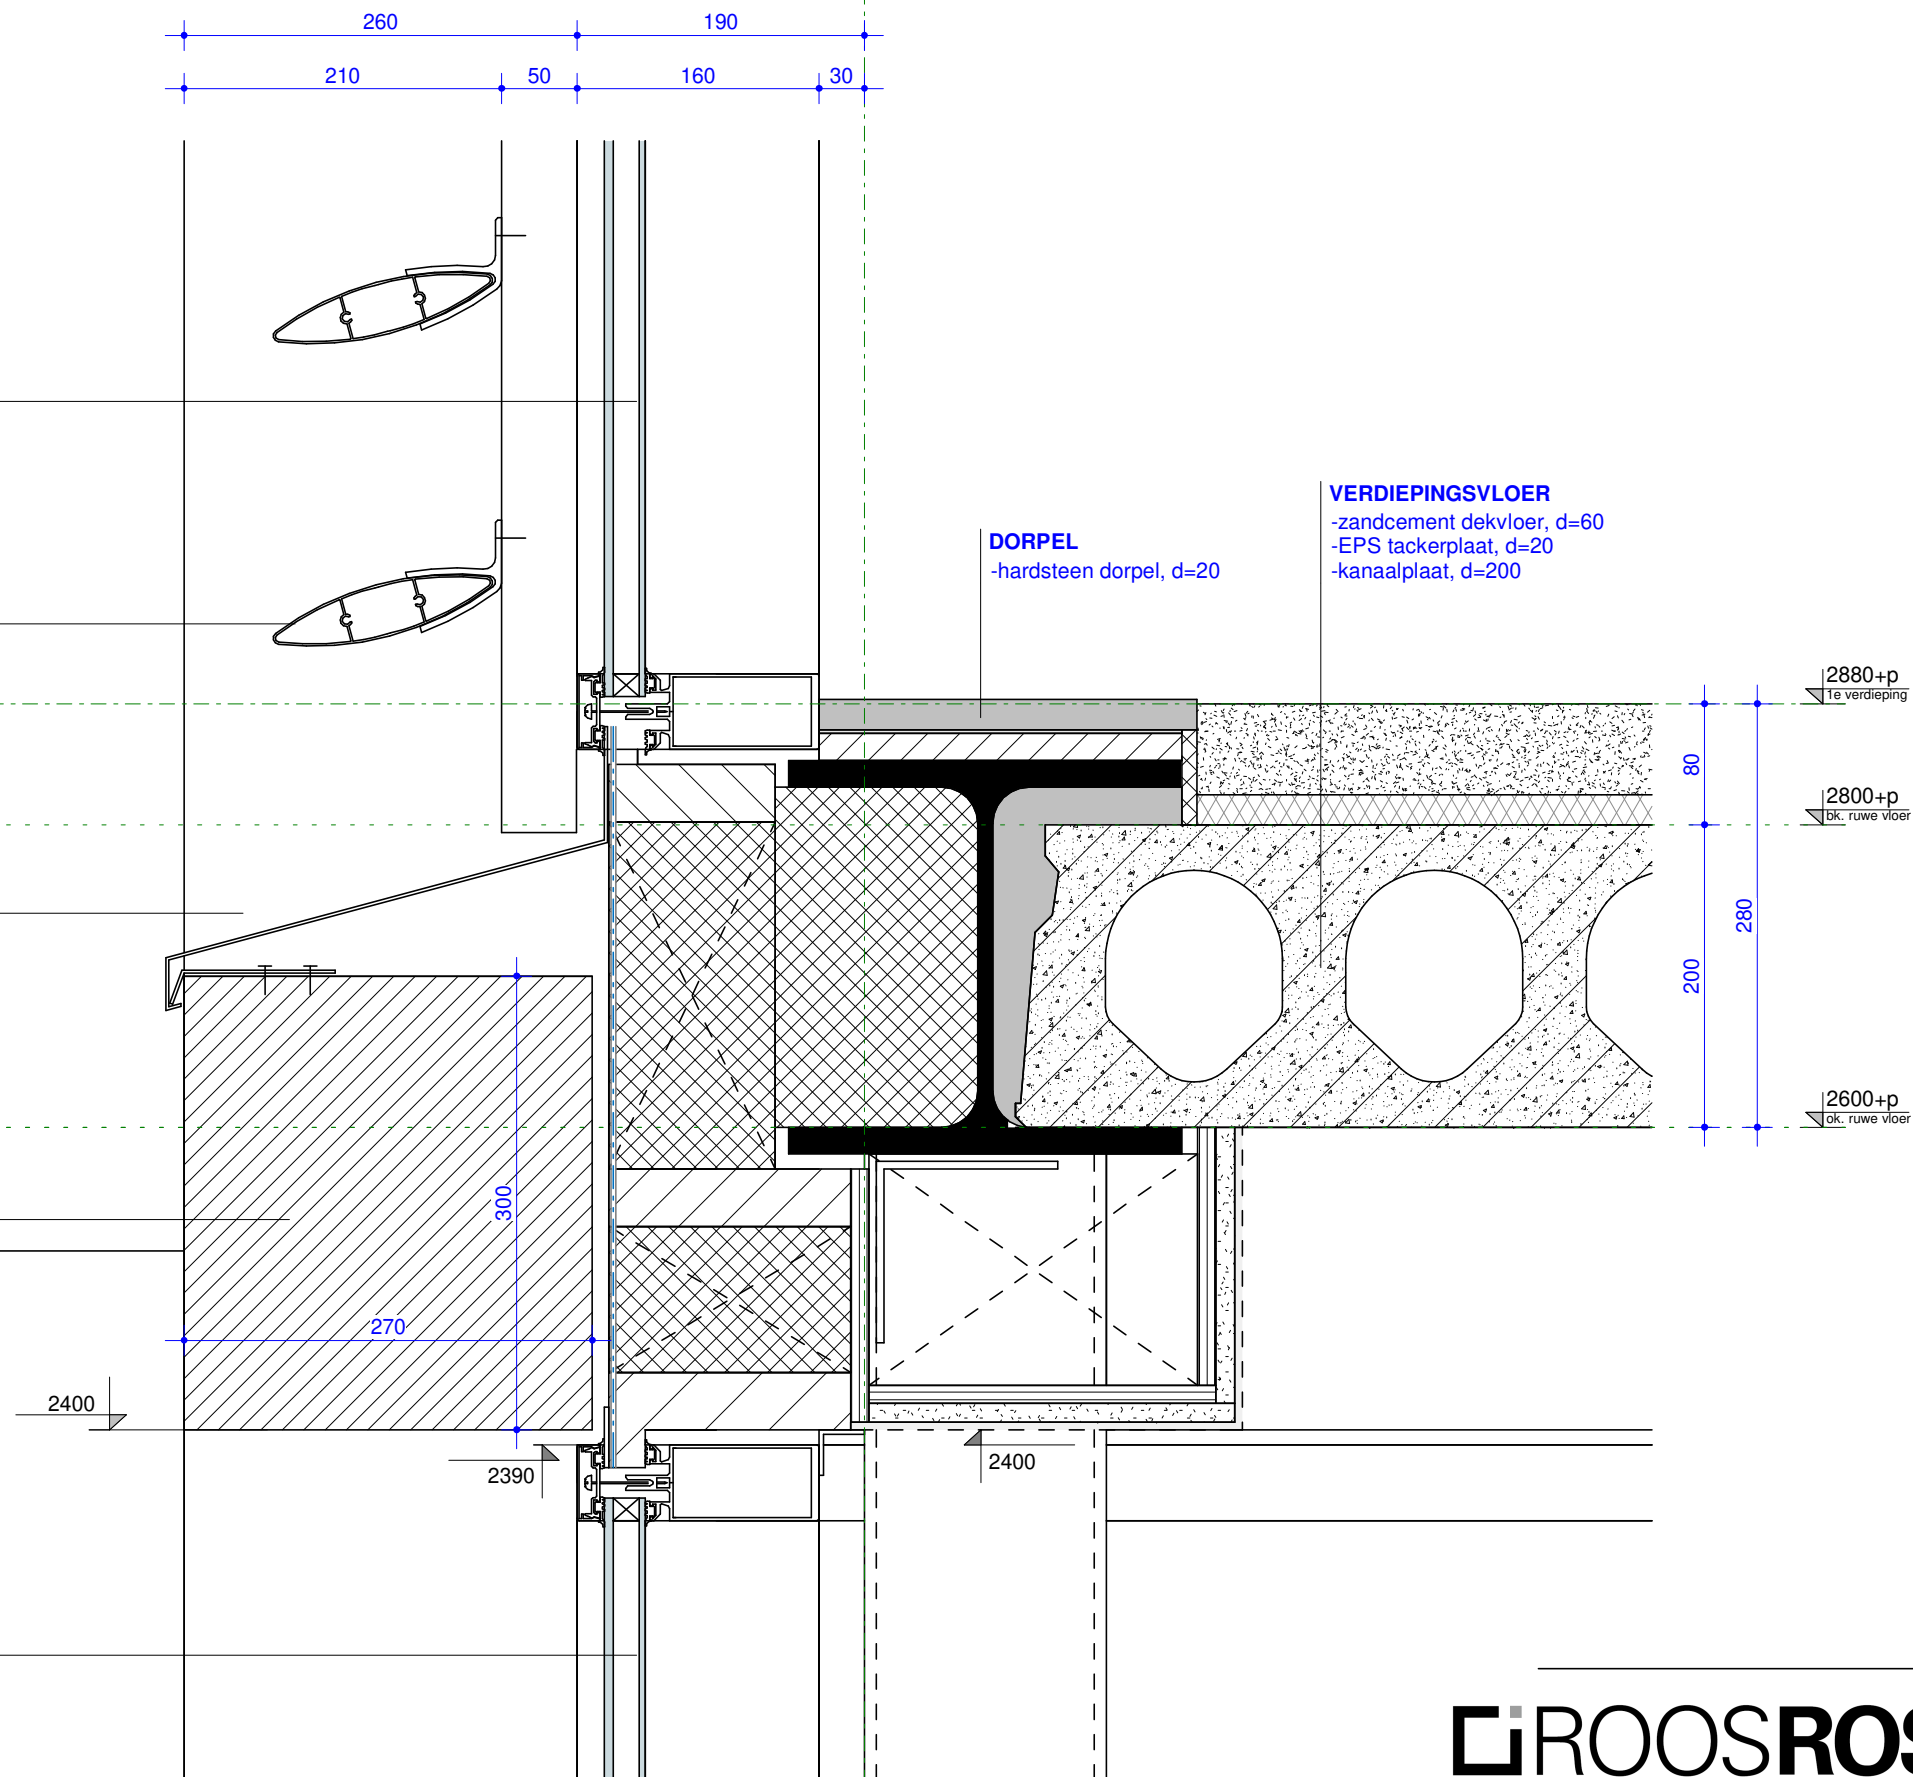


ROOSROS
ARCHITECTEN

detail V.06: onderdeel
1 : 5: schaal
4910: projectnummer

GLAZEN PUI
aluminium kozijn of vliesgevel-
voorzien van HR++ dubbelglas-
glas + kozijn Uw=1,40-
rondom voorzien van luchtdichte afwerking-


LAMELLEN
aluminium lamellen, LENCO o.g.-
Capital Ellips 150 lamel h.o.h. ca. 200-
hellingshoek ca. 15 graden-
bevestiging aan achterzijde lamel-

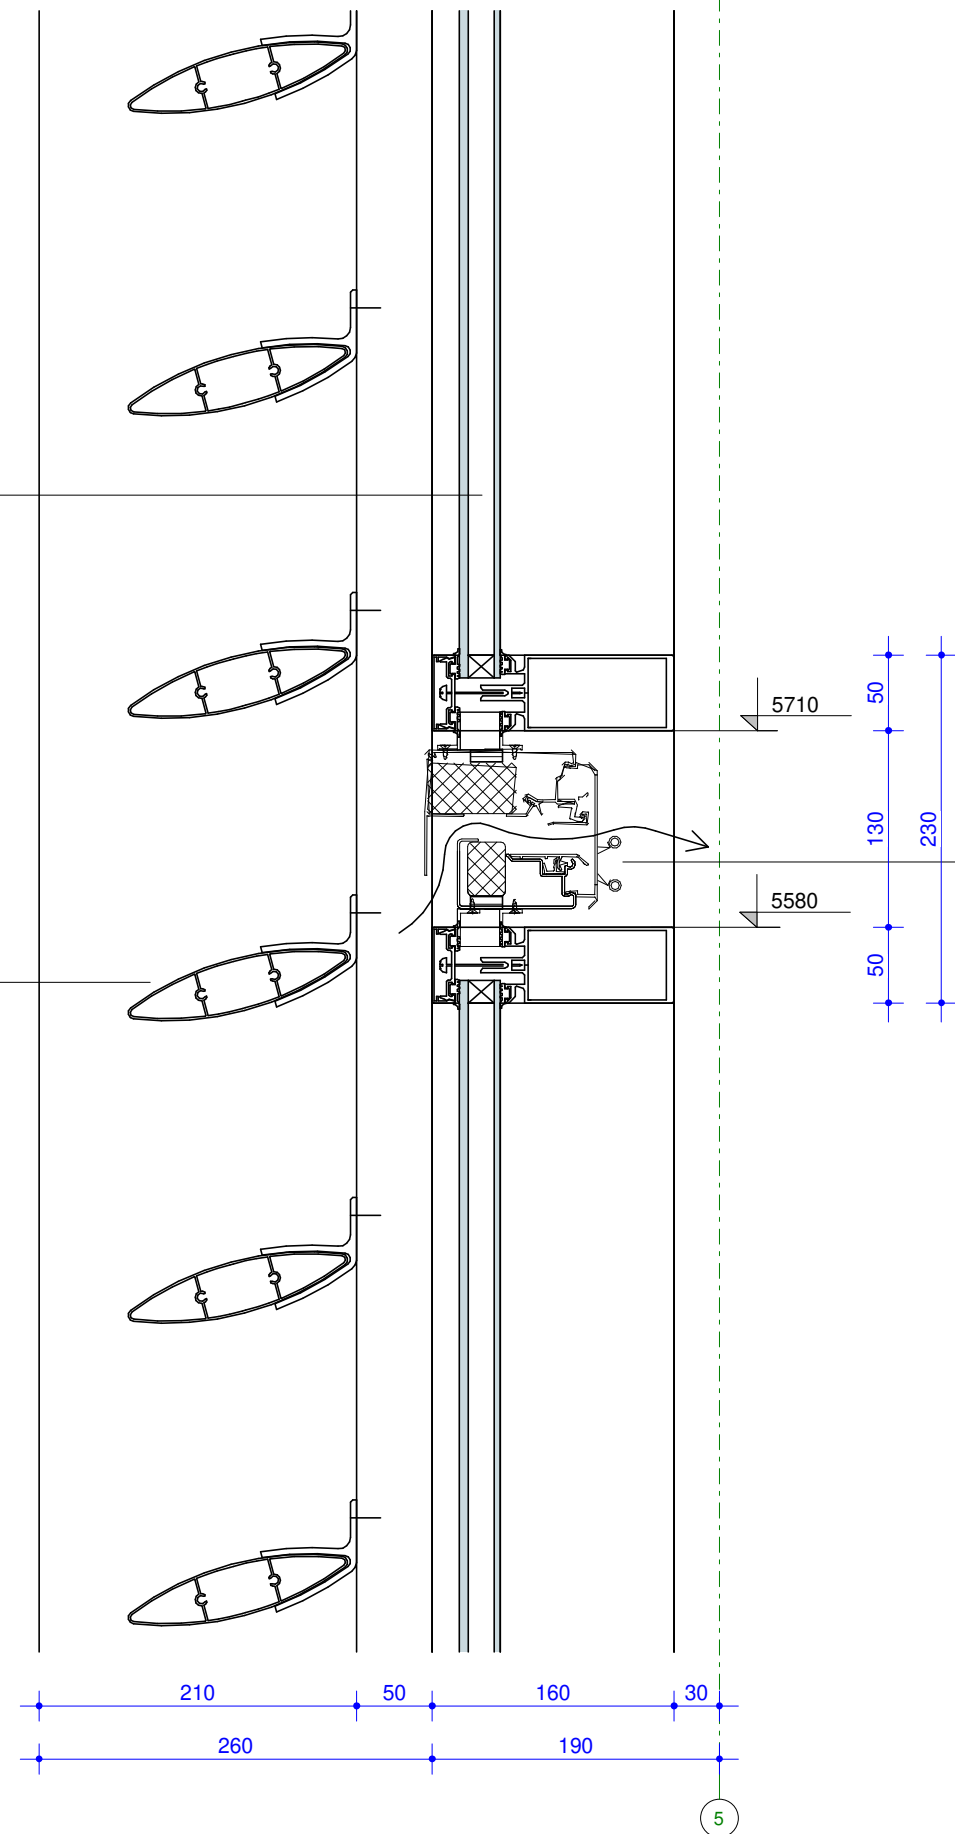

ROOSTER
-rooster achter lamellen
-ten behoeve van natuurlijke toevoer
-Duco MiniMax 'ZR' met verlengde buitenkap


ROOSROS
ARCHITECTEN

detail V.07: onderdeel
1 : 5: schaal
4910: projectnummer

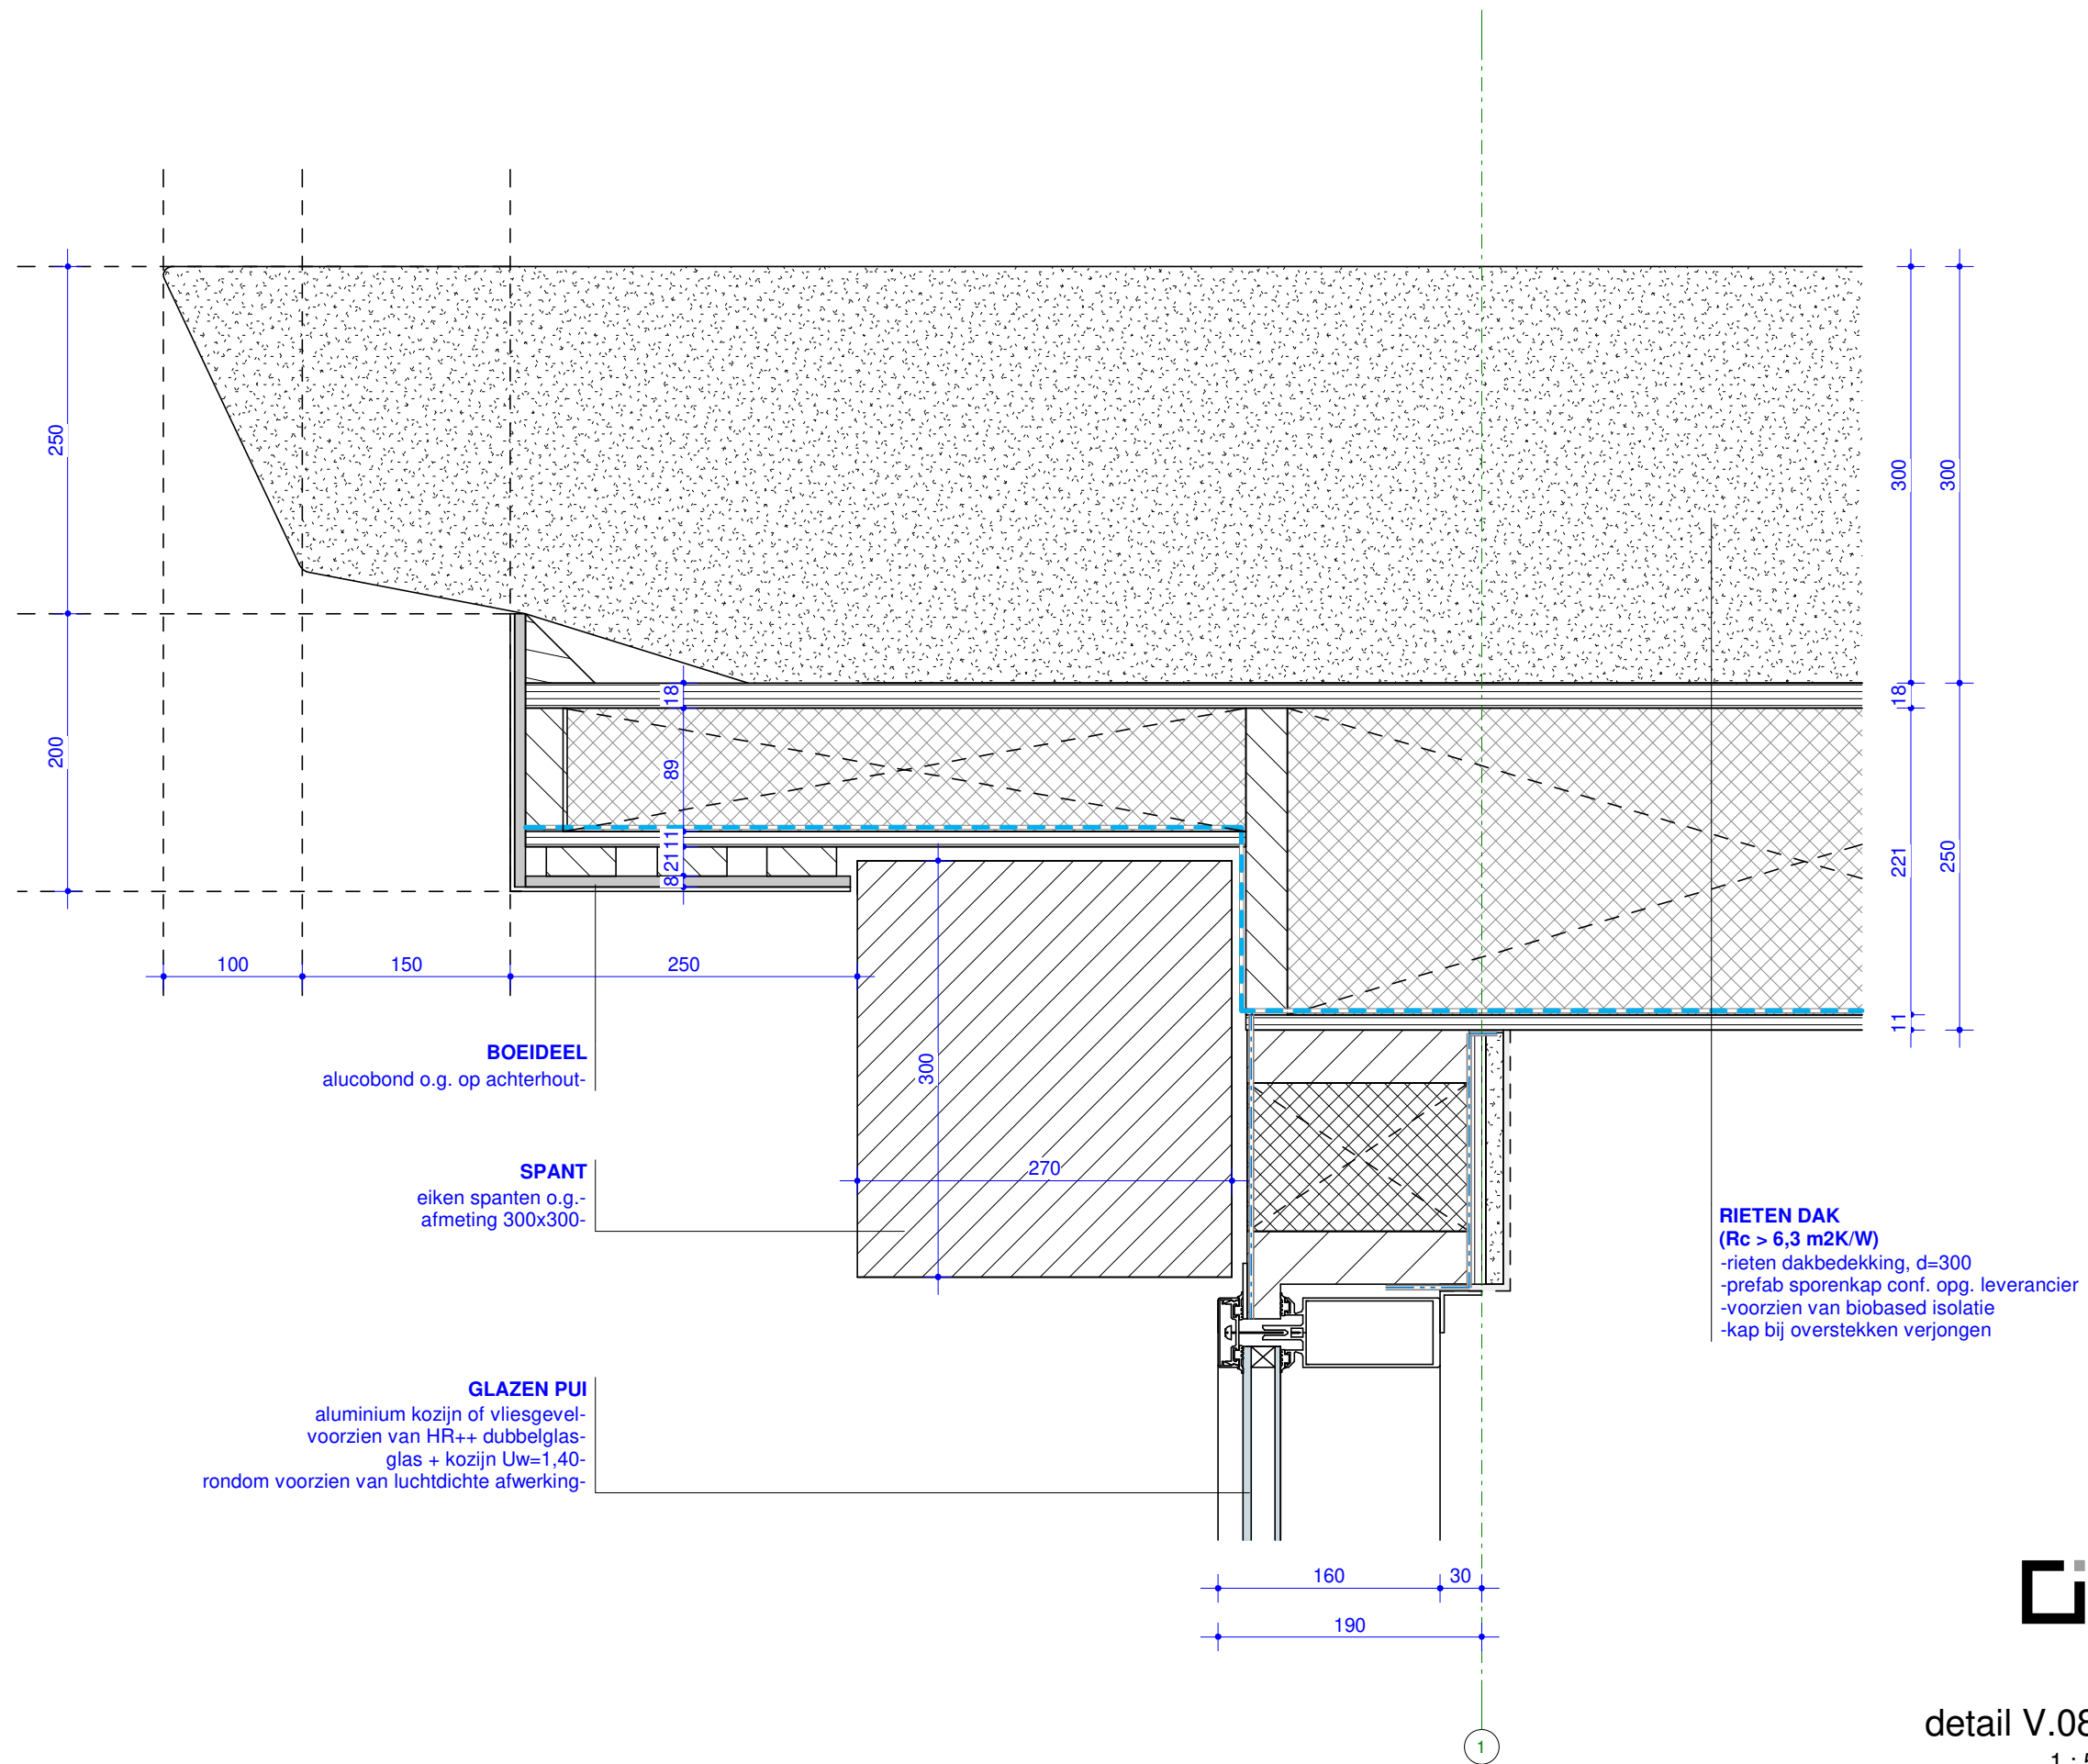

ROOSROS
ARCHITECTEN

detail V.08: onderdeel
1 : 5: schaal
4910: projectnummer

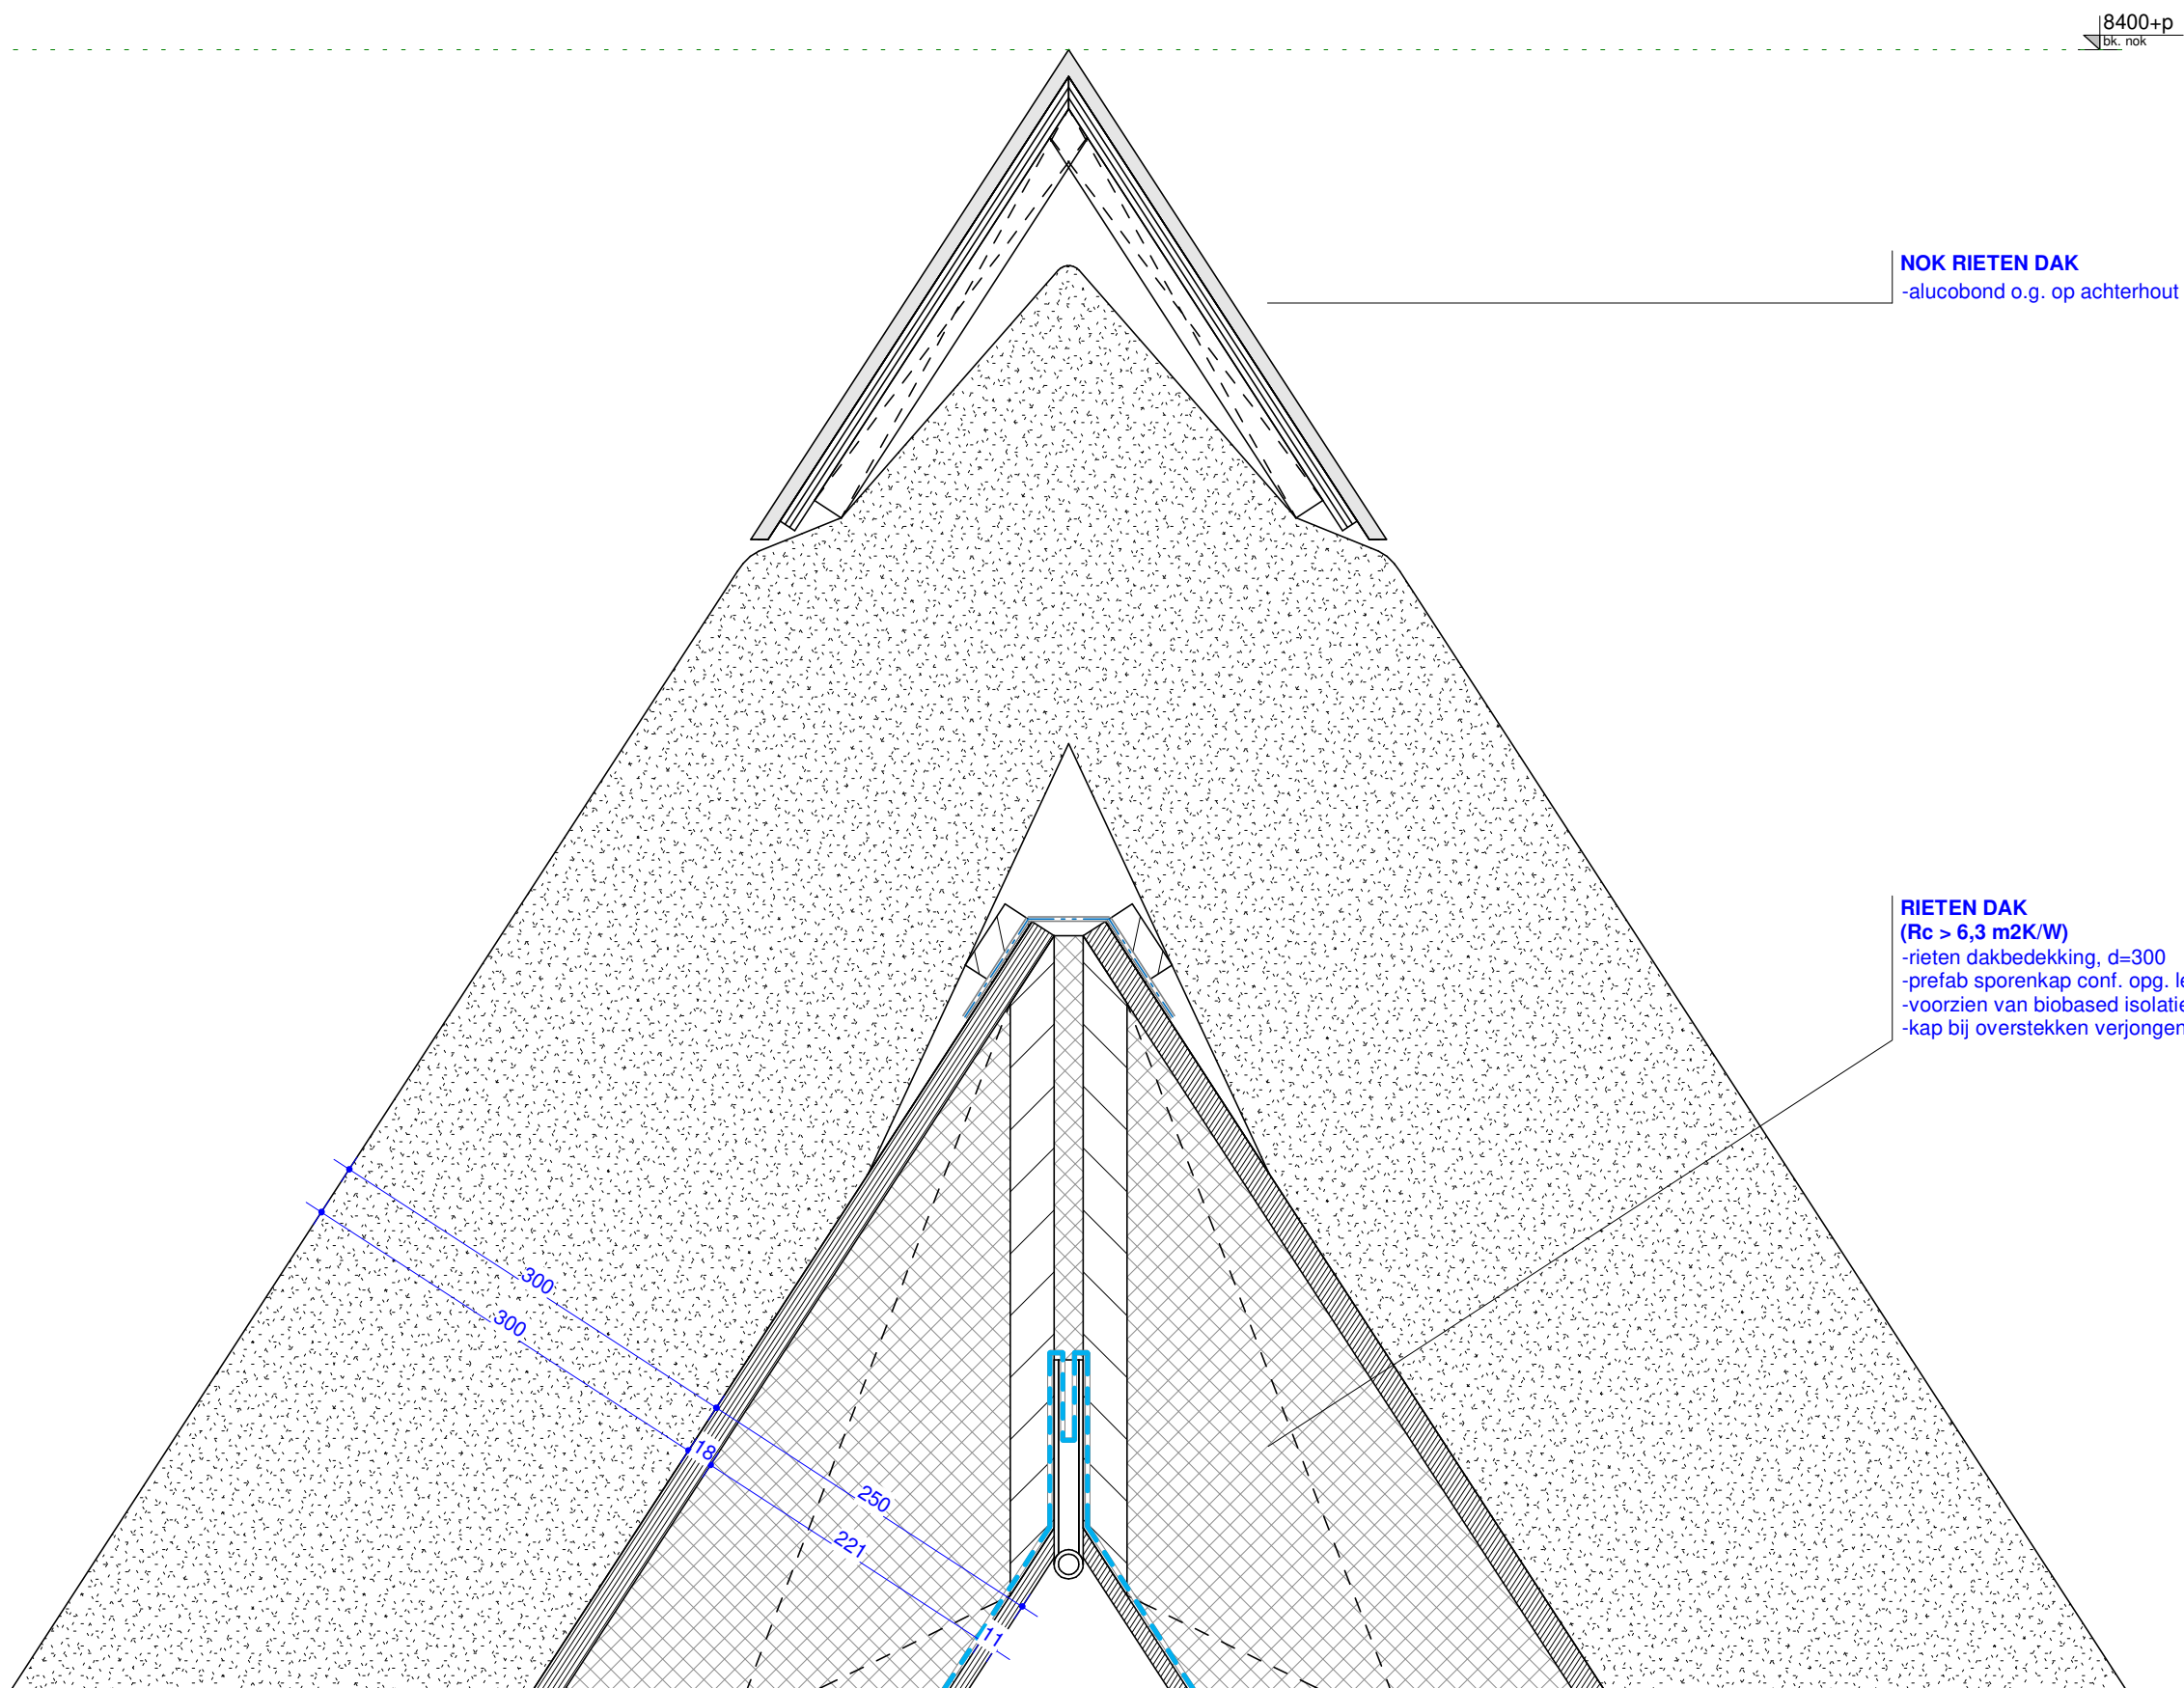

8400+p
bk. nok

NOK RIETEN DAK
-alucobond o.g. op achterhout

RIETEN DAK
($R_c > 6,3 \text{ m}^2\text{K/W}$)
-riet dakbedekking, d=300
-prefab sporenkap conf. opg. leverancier
-voorzien van biobased isolatie
-kap bij overstekken verjongen

ROOSROS
ARCHITECTEN

detail V.09: onderdeel
1 : 5: schaal
4910: projectnummer

FELSDAK
($R_c > 6,3 \text{ m}^2\text{K/W}$)
aluminium klikfelsplaat 35 / 500-
ruwe houten regelwerk, d=22-
prefab sporenkap conf. opg. leverancier-
voorzien van biobased isolatie-

KNIESCHOT
-gipsplaat, d=12.5
-beplating, d=12
-regelwerk, d=50

MUURPLAAT
-muurplaat en F-anker

2600+p
ok. niet

GOOT
aluminium bakgoot-
aluminium hwa-

GEVEL
($R_c > 4,7 \text{ m}^2\text{K/W}$)
prefab HSB gevel tegen dragend binnenblad-
verticale houten delen, gesloten systeem, d=20-
hor. regelwerk, d=22-
vert. regelwerk, d=22-
wkdo folie-
vert. regelwerk en biobased isolatie, d=184-
beplating, d=12-
kalkzandsteen, dragend, d=120-
stucwerk-

VERDIEPINGSVLOER
-zandcement dekvloer, d=60
-EPS tackersplaat, d=20
-kanaalplaat, d=200

2880+p
1e verdieping

2800+p
bk. ruwe vloer


2600+p
ok. ruwe vloer

20, 22, 22, 184, 12, 120
260, 120

2

ROOSROS
ARCHITECTEN

detail V.10: onderdeel
1 : 5: schaal
4910: projectnummer

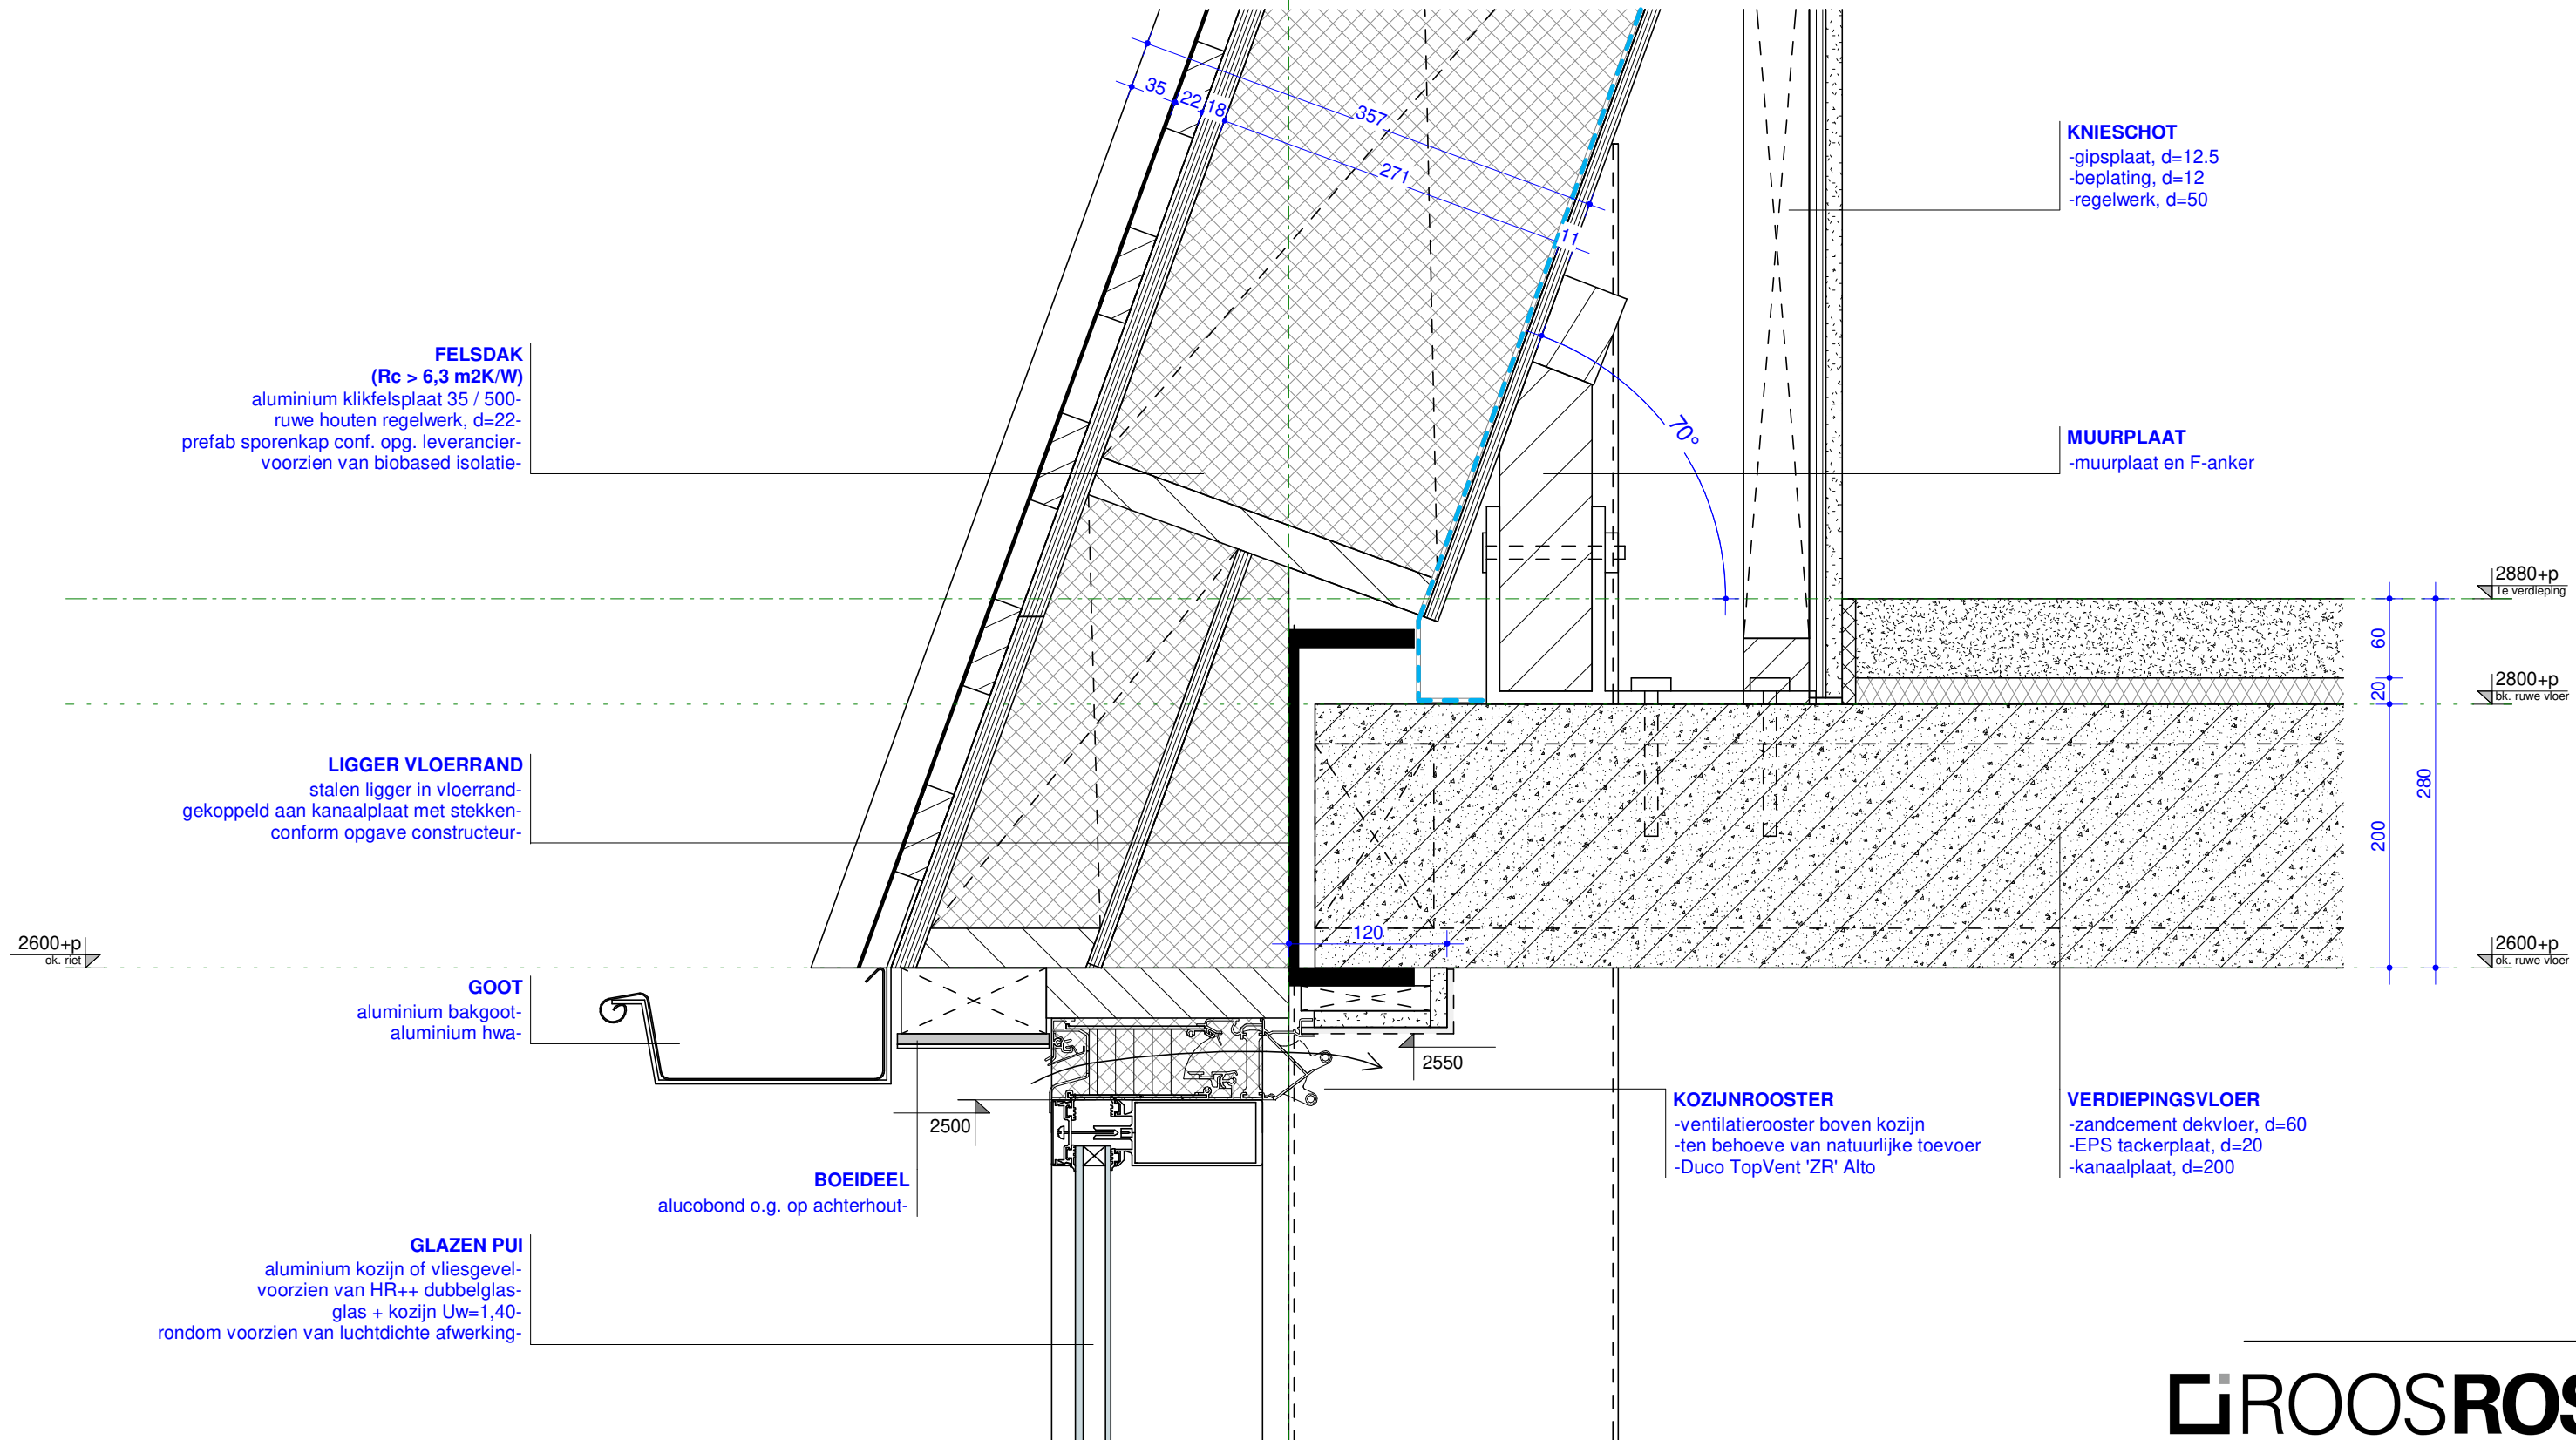

6300+p
bk. nok tussenlid

DAKKAP
alucobond o.g. op achterhout-

6300+p
bk. nok tussenlid

PLATDAK
($R_c > 6,3 \text{ m}^2\text{K/W}$)
-dakbedekking
-drukvast isolatie
-dampremmende laag
-kanaalplaat, d=150

FELSDAK
($R_c > 6,3 \text{ m}^2\text{K/W}$)
aluminium klikfelsesplaat 35 / 500-
ruwe houten regelwerk, d=22-
prefab sporenkap conf. opg. leverancier-
voorzien van biobased isolatie-

5630+p
bk. ruwe vloer

5480+p
ok. dakplaat

5630+p
bk. ruwe vloer

5480+p
ok. plandoer

430

820

240

150

ROOSROS
ARCHITECTEN

detail V.12: onderdeel
1 : 5: schaal
4910: projectnummer

