

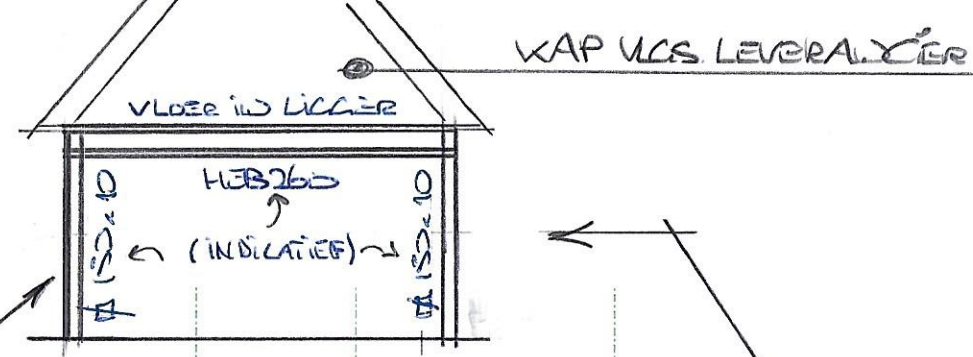



VOLGENDS KAPLEVERAUCIER

V3 db 12 2023

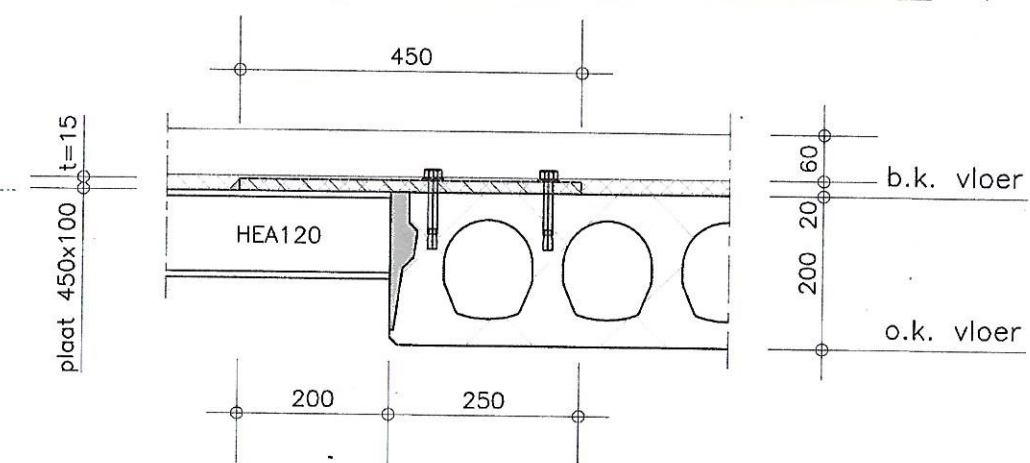

detail trapgatligger
(1:10)

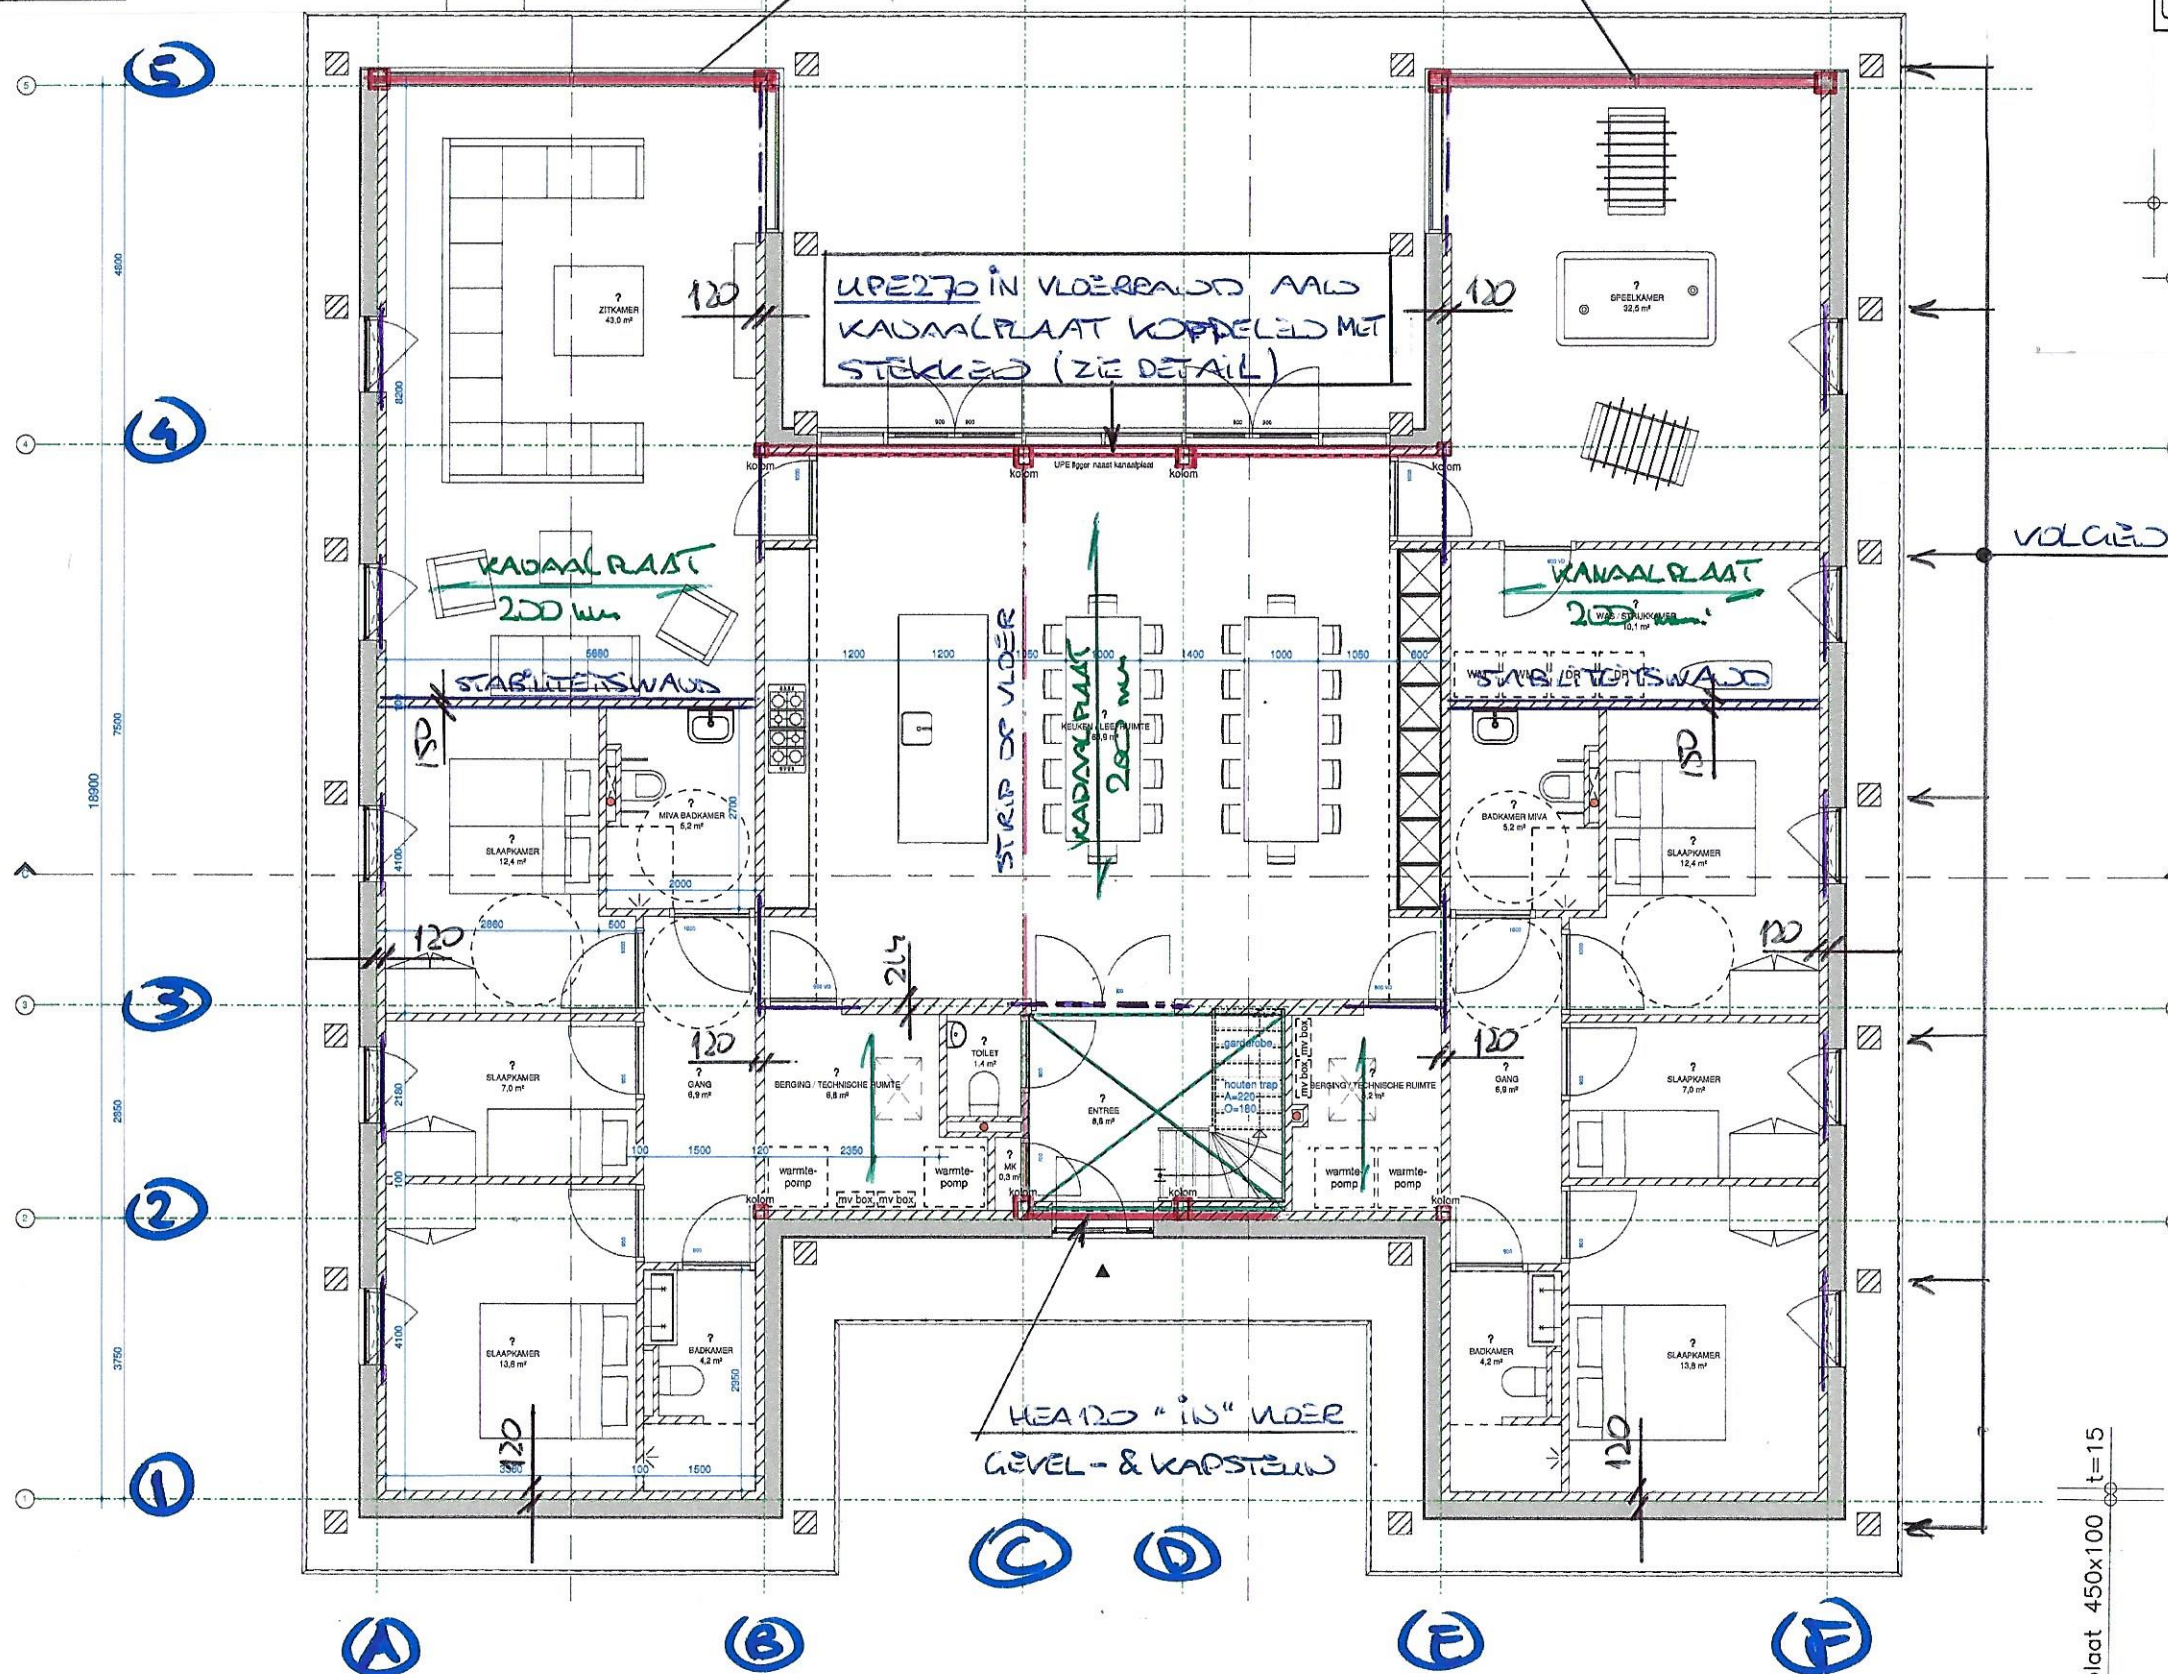

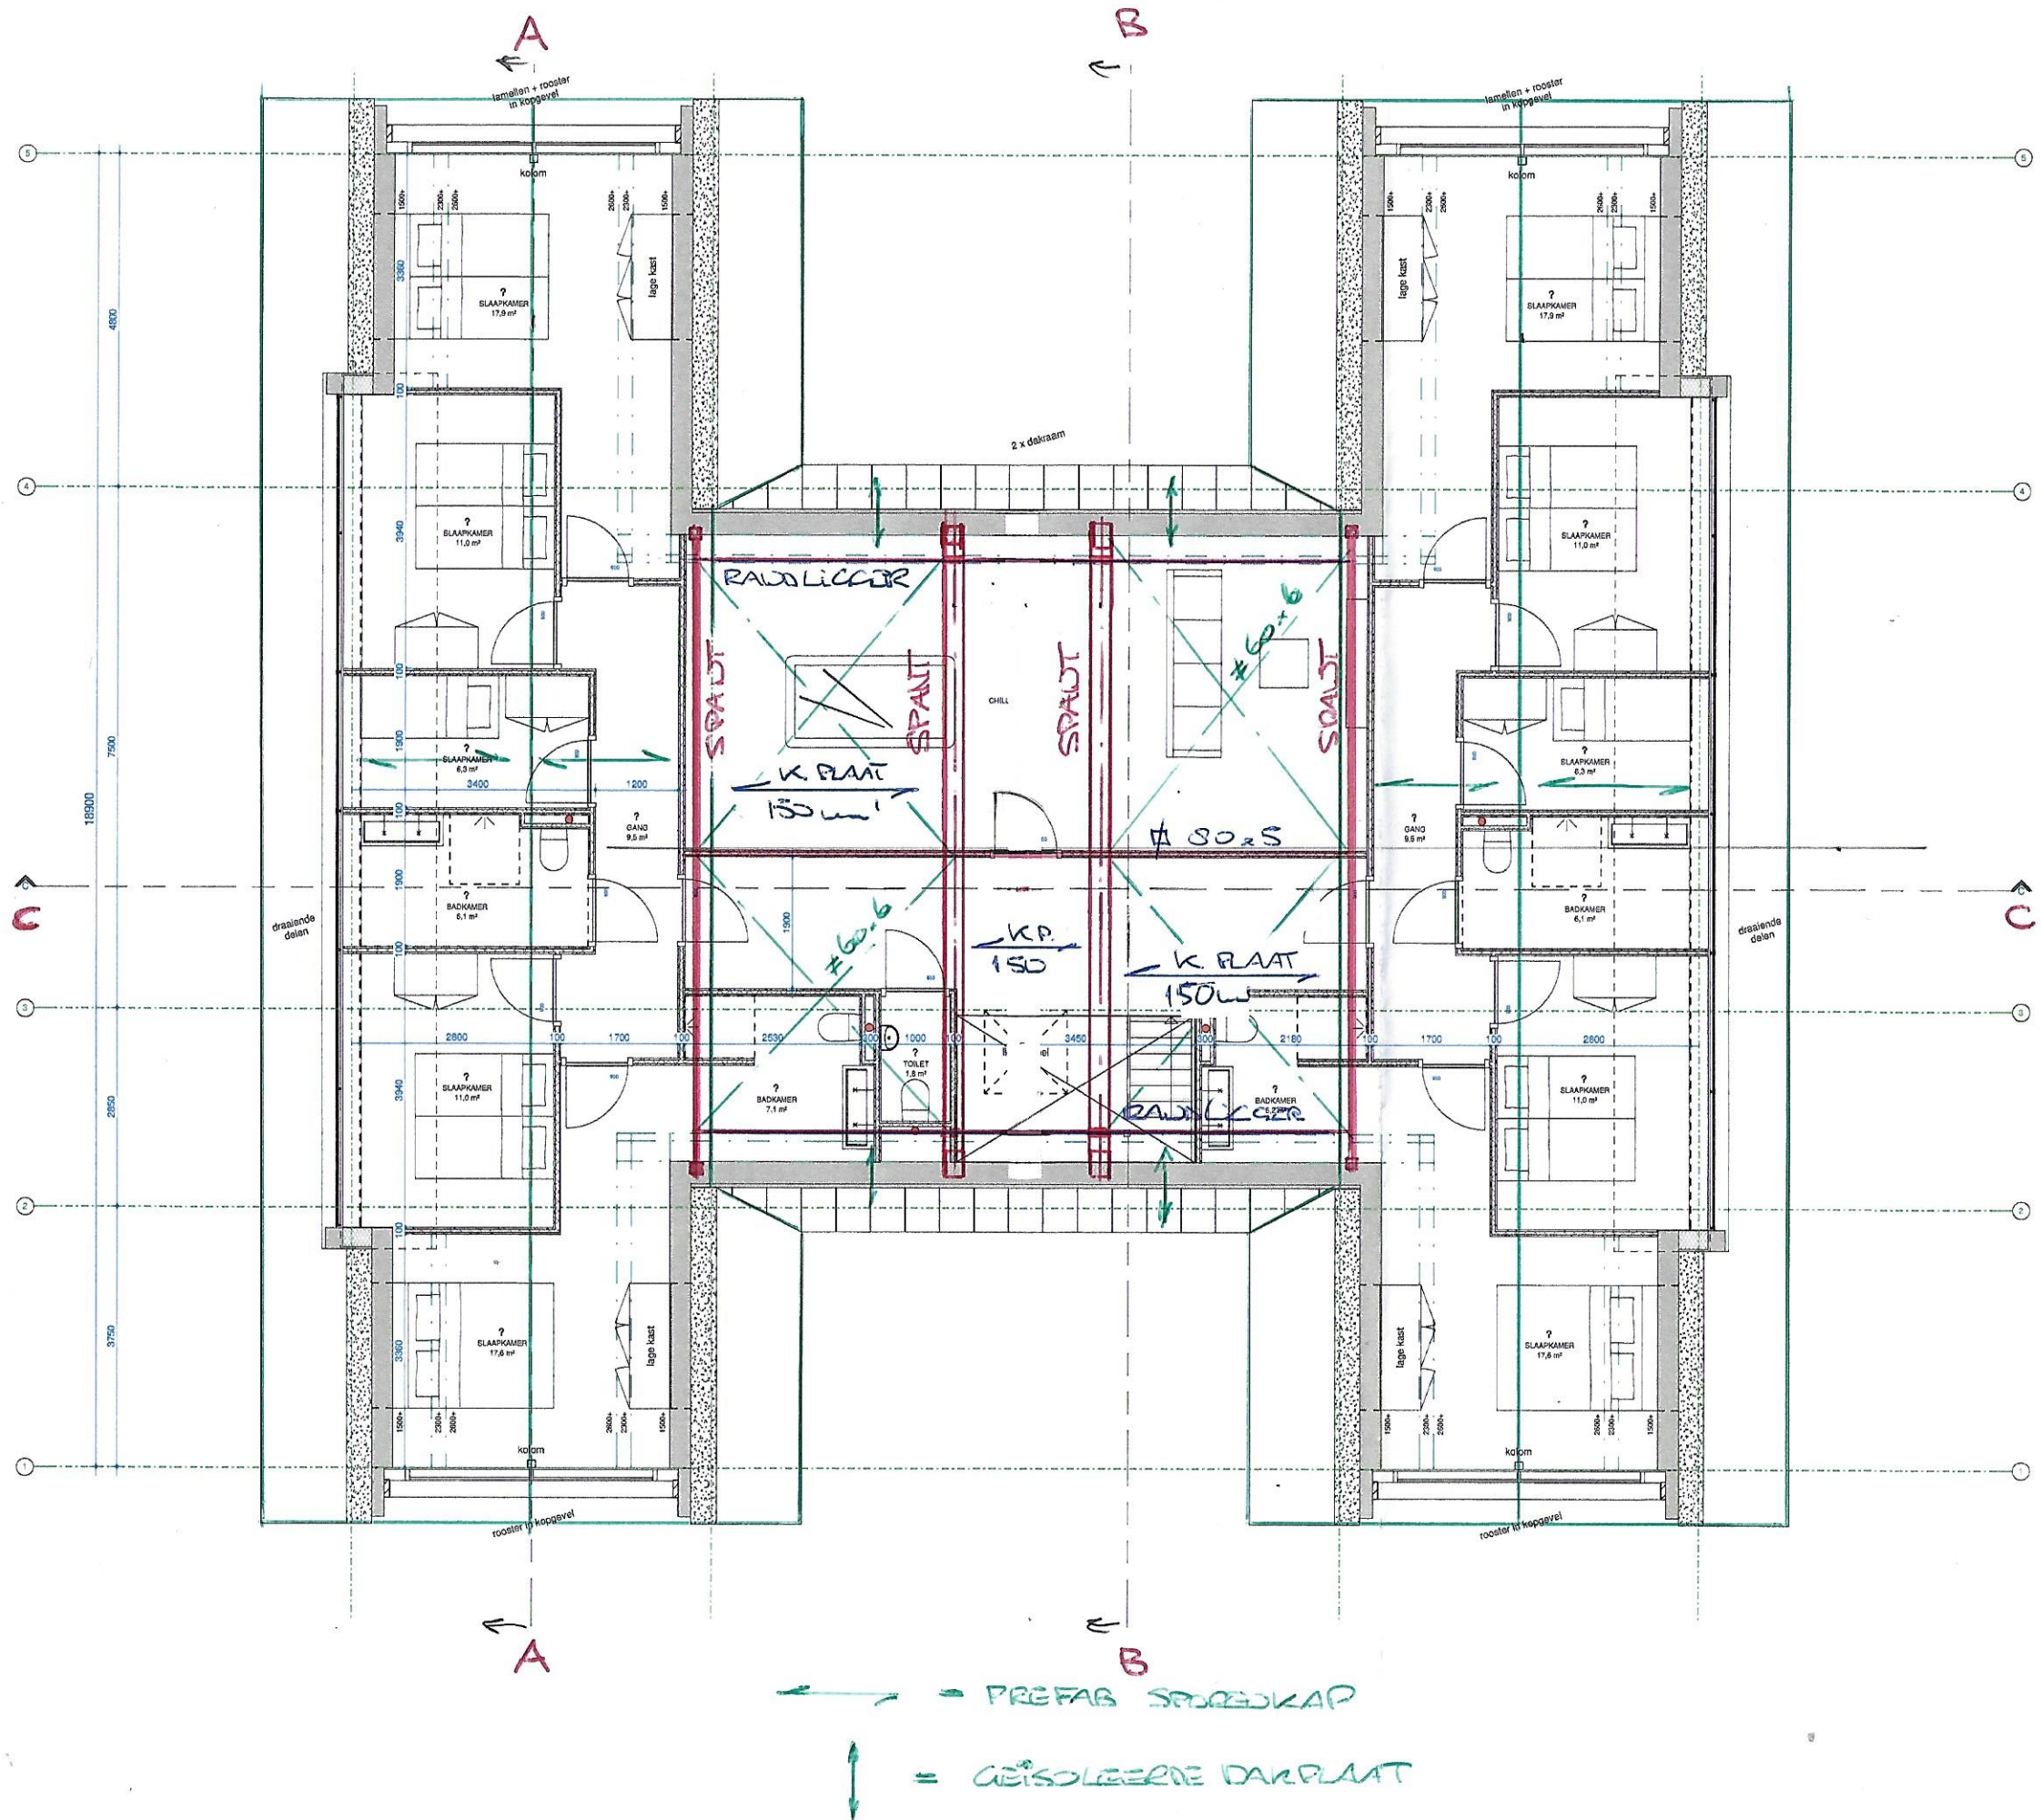

gewijzigd
28.11.2023 datum
Vakantiewoning Noordzeepark Ouddorp project
Oude Nieuwlandseweg, Ouddorp adresgegevens
NieuwDuinStaat BV opdrachtgever
Plattegrond verdieping onderdeel
1:50 schaal
4910-DO-110 project- en tekeningnummer
Definitief Ontwerp projectfase
H.J.Z. (Henri) Zwerus, projectmanager

DAK

2023.103
VS 09-12-2023