


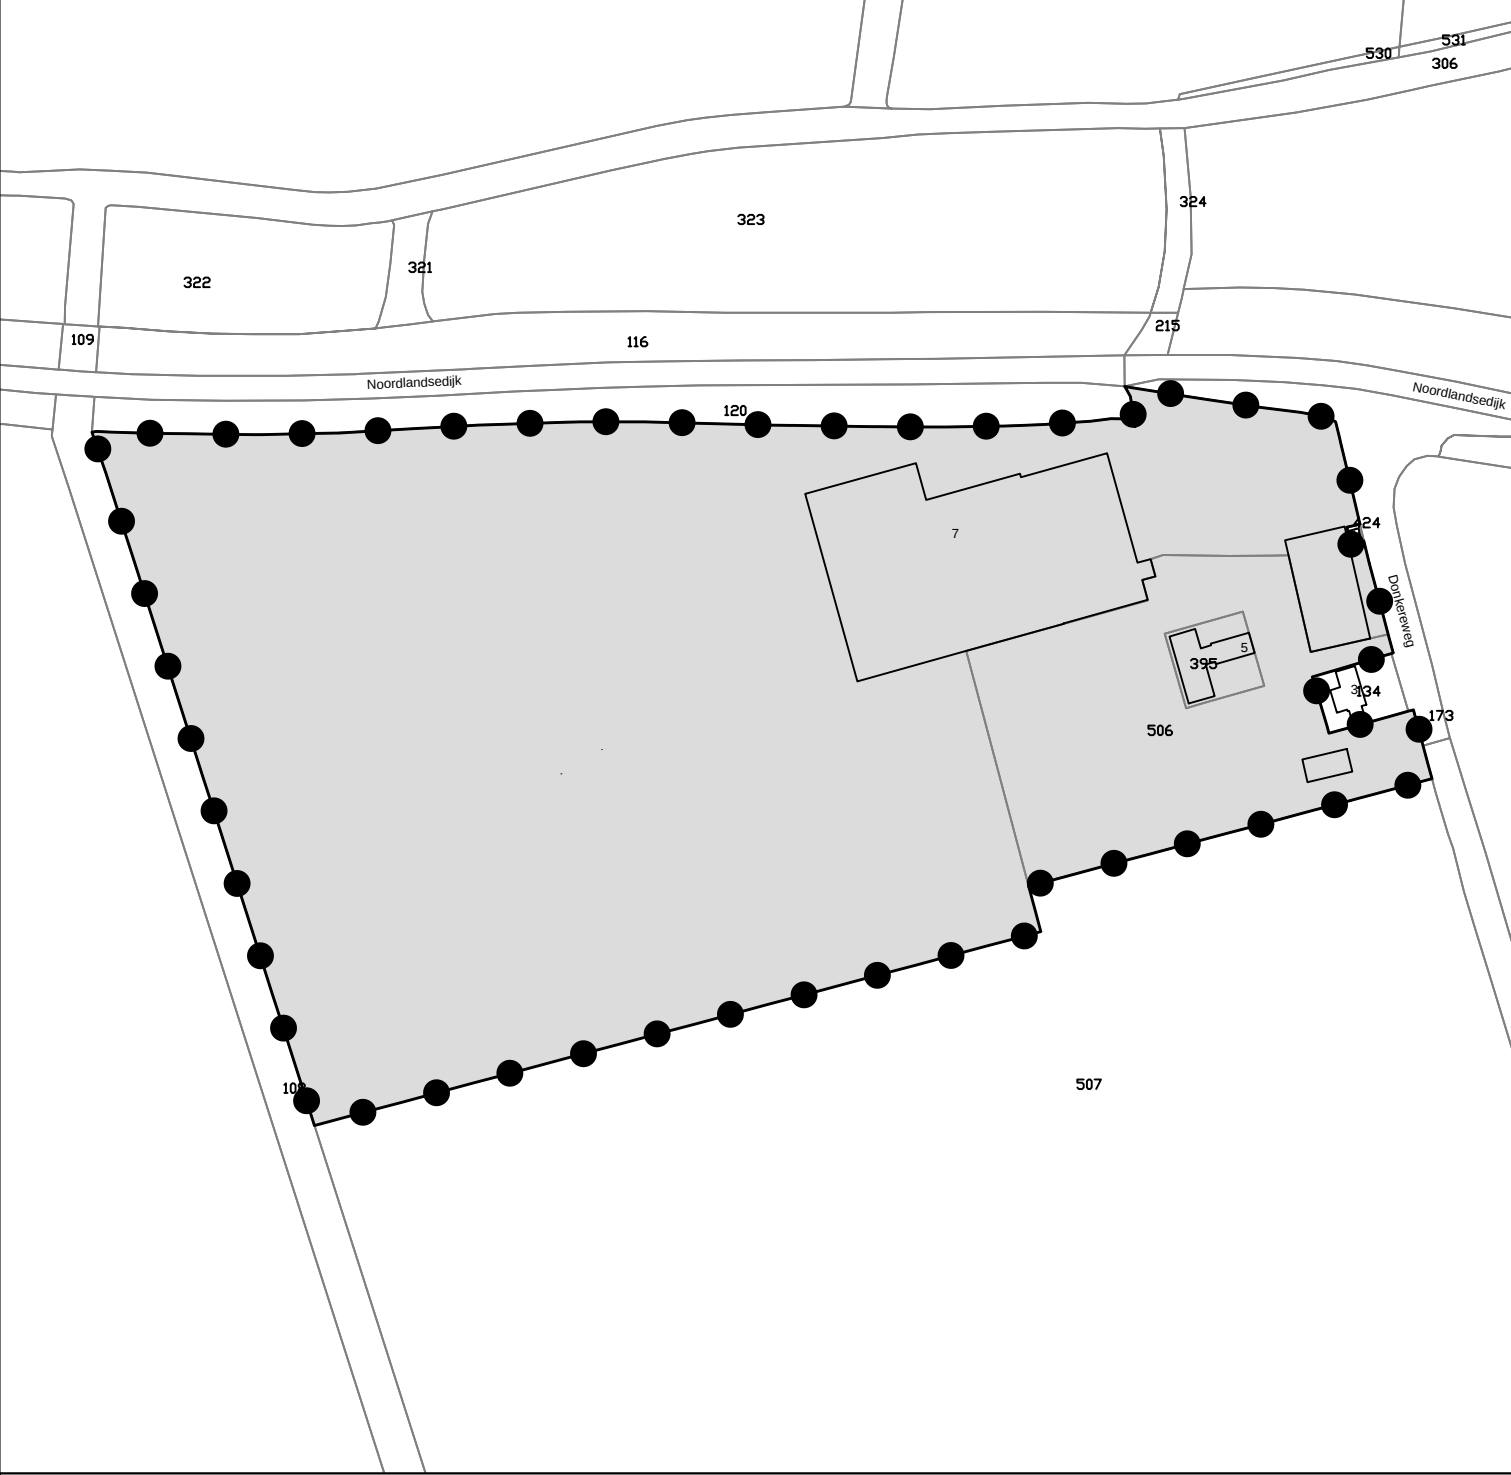

Legenda

Besluitgebied

Besluitvlak

Omgevingsvergunning:	Get.: WDK	Datum: 05-09-2019
Donkereweg 5	Formaat: A4	Schaal: 1:2000
Oude Tonge	Tekeningnummer: NL.IMRO.1924.ODTDonkereweg5-OV20	
Gemeente Goeree-Overflakkee	GIS/CAD Ondersteuning en software	
Opdrachtgever: Elly Brouwer Agrarisch Advies	Dalenstraat 4B, 5466 PM Eerde Tel: 0413-303279 E-mail: info@bragis.nl Web: www.bragis.nl	
Status: ontwerp		