






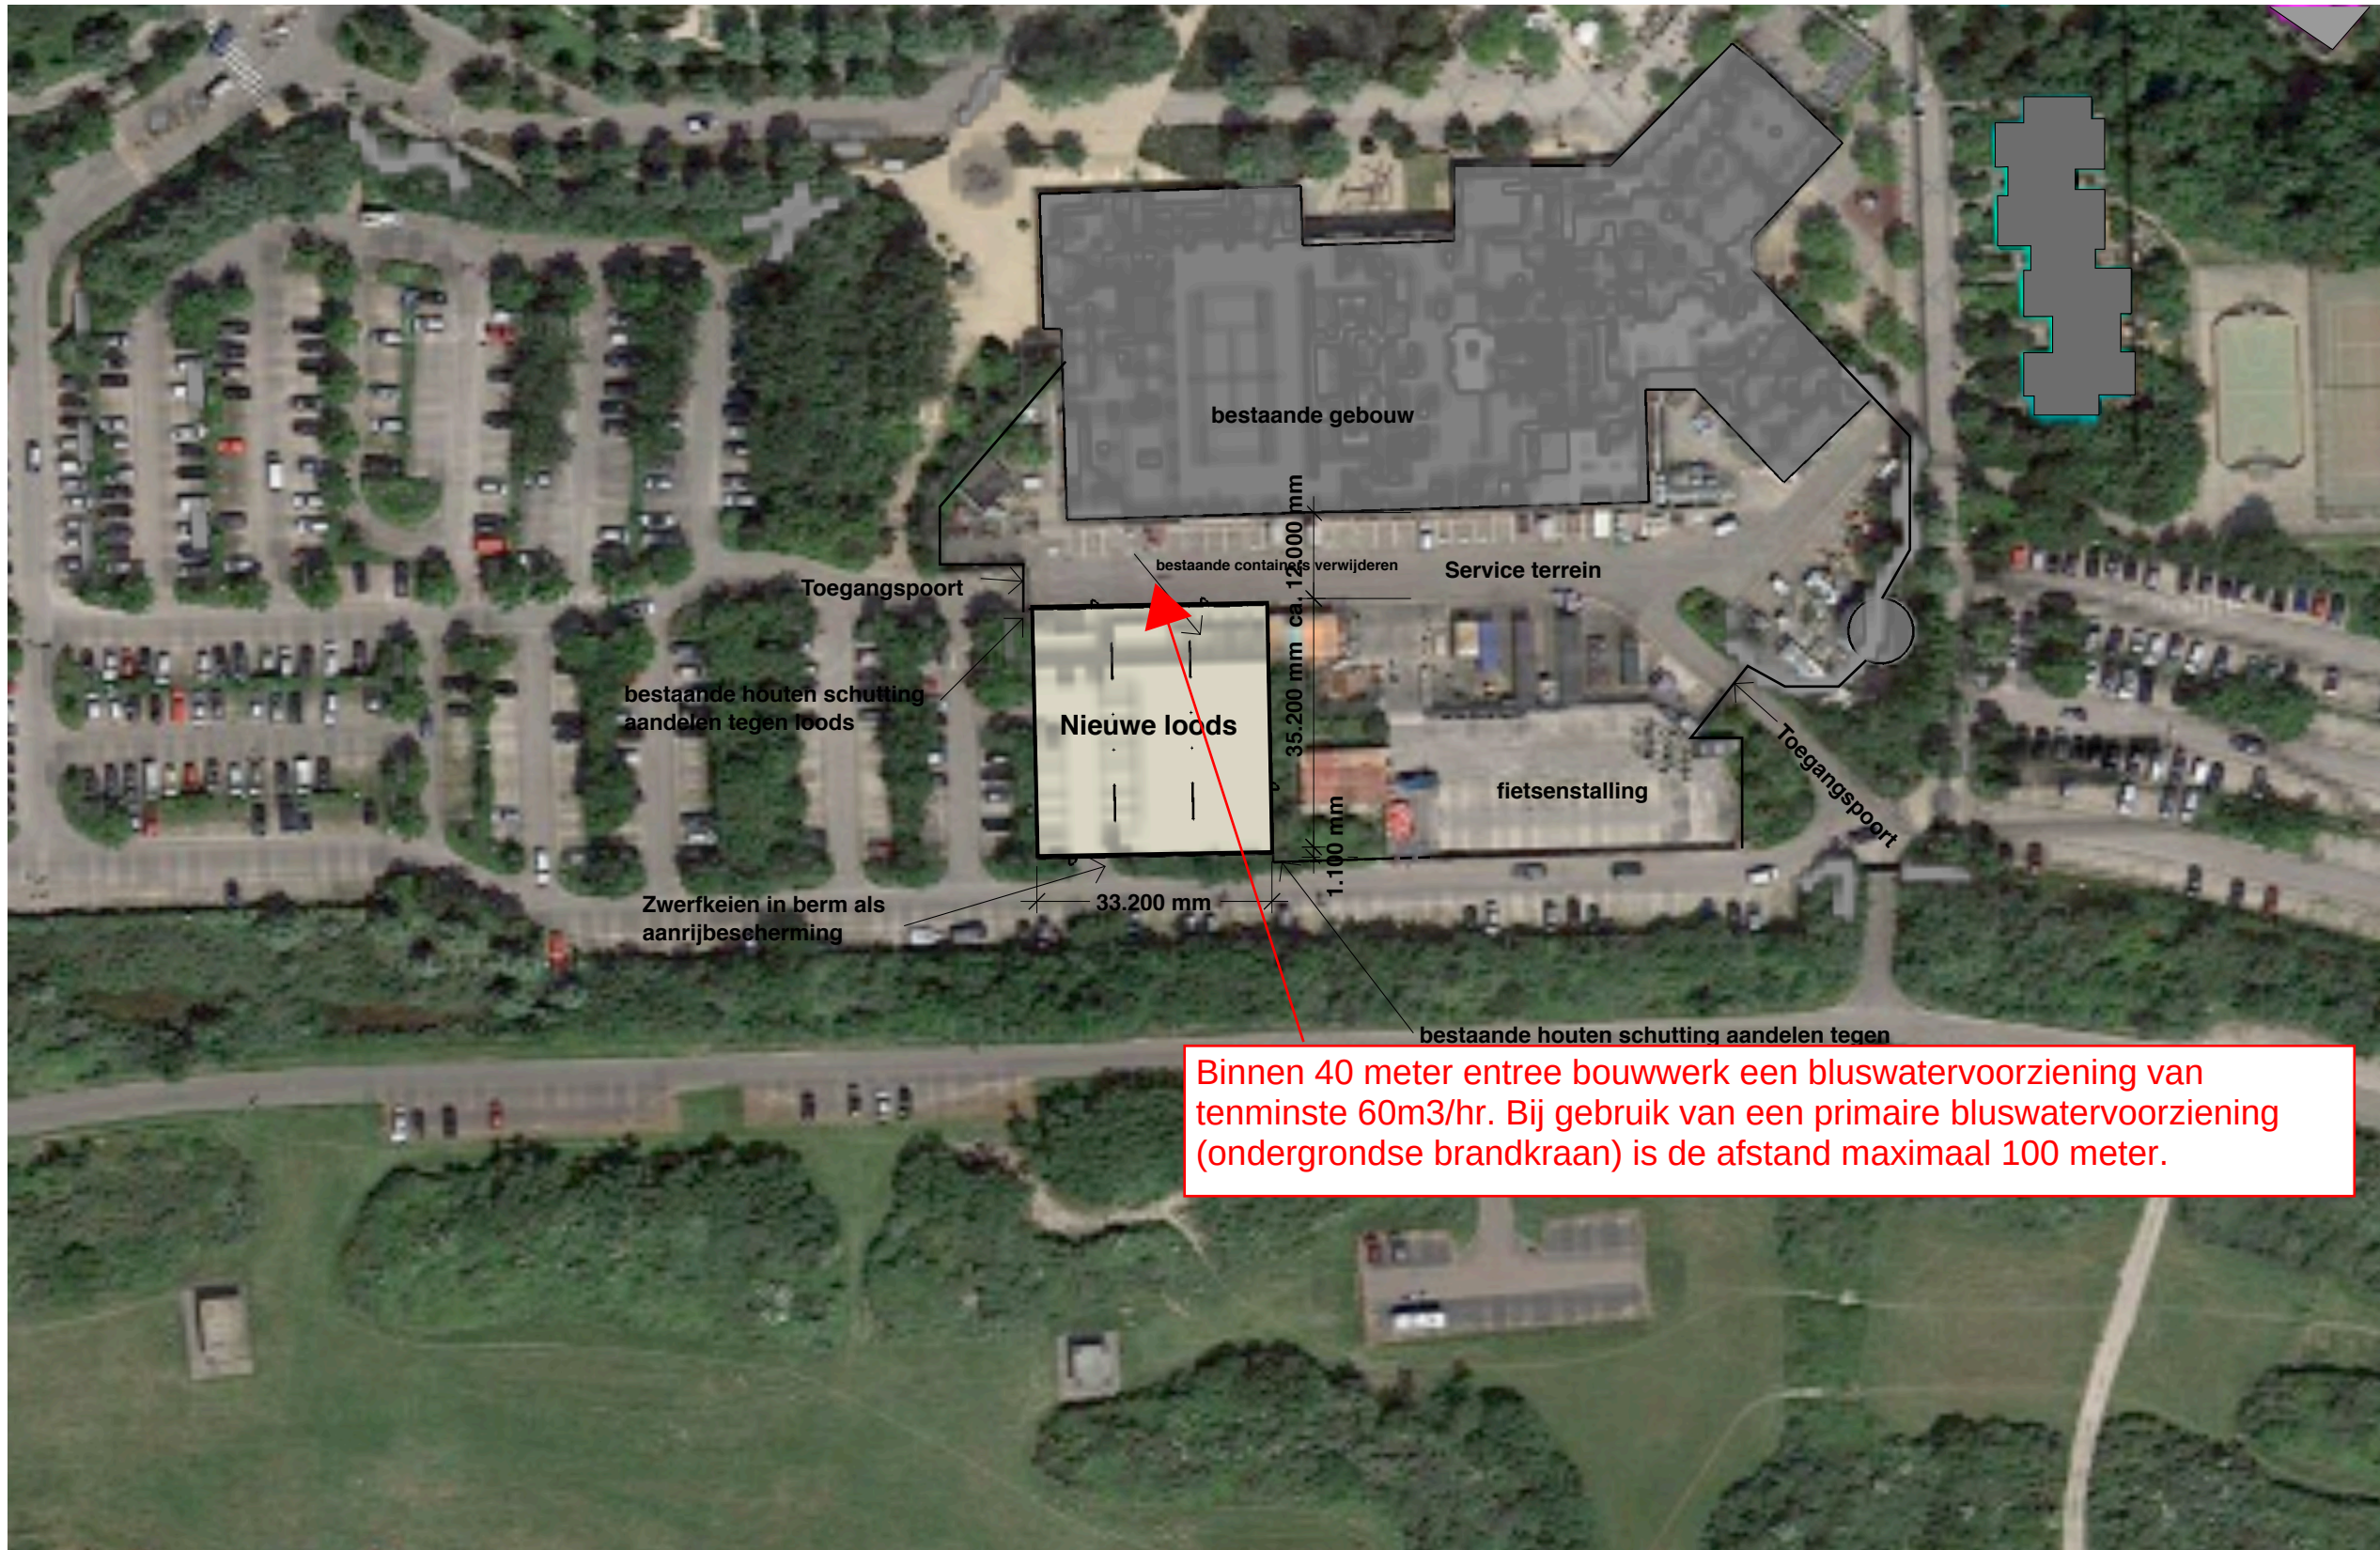


Situatie tekening

Schaal 1:1000

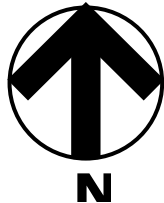

Nieuwe opslagloods 1.155 m2 op stelconplaten vloer op verdicht zandbed
Bestaande hart houten schutting verplaatsen.

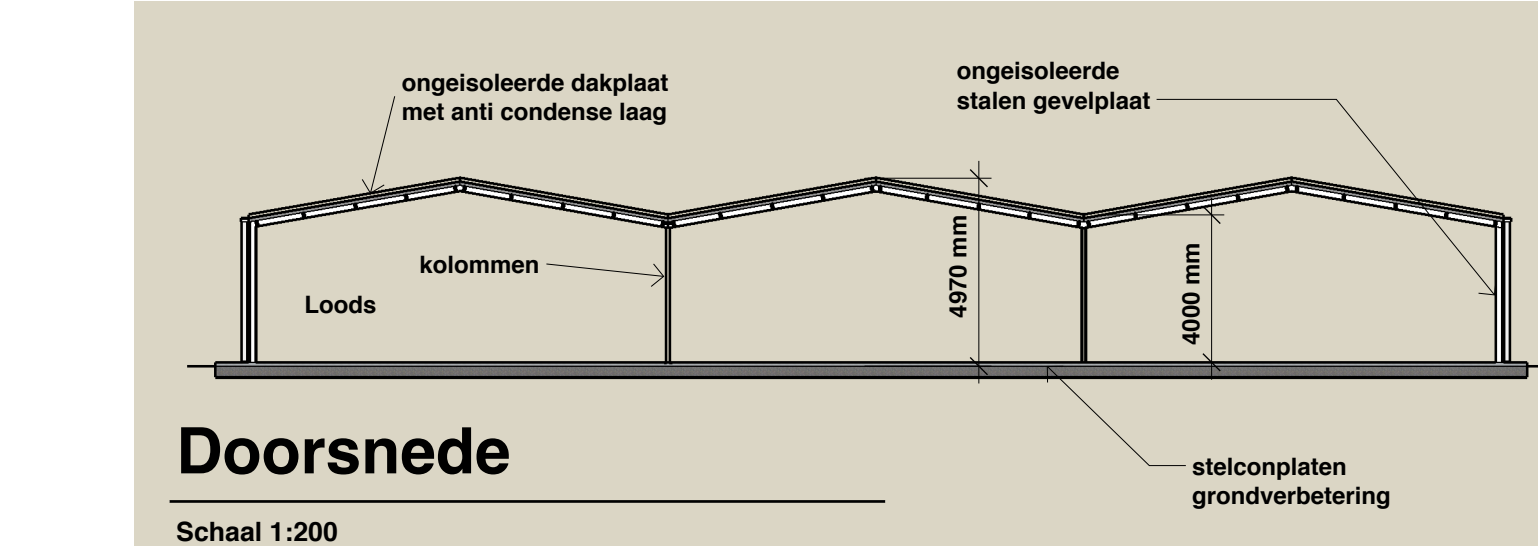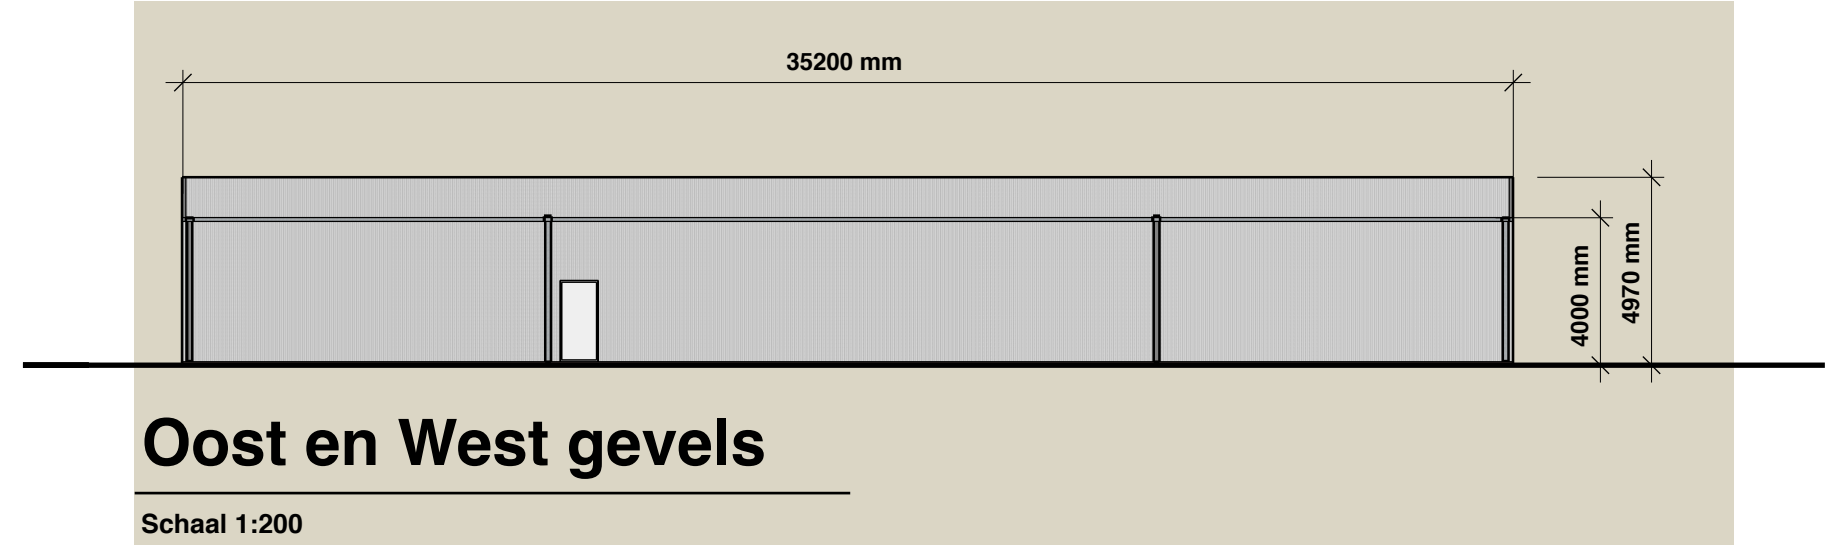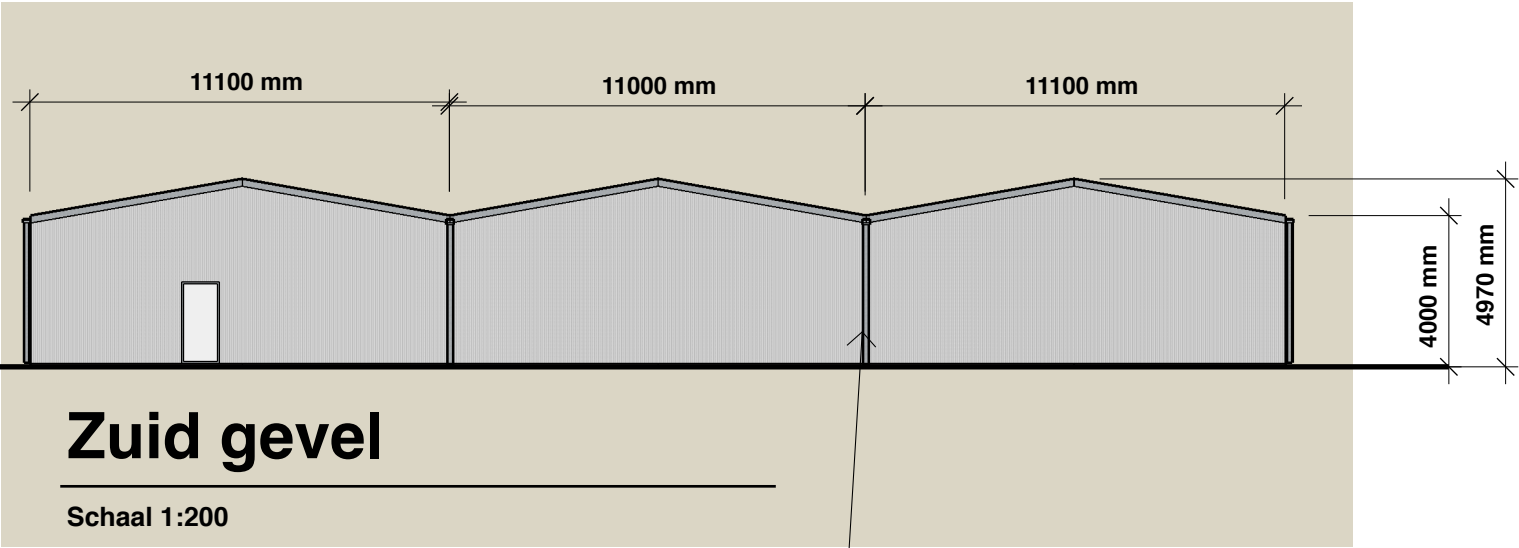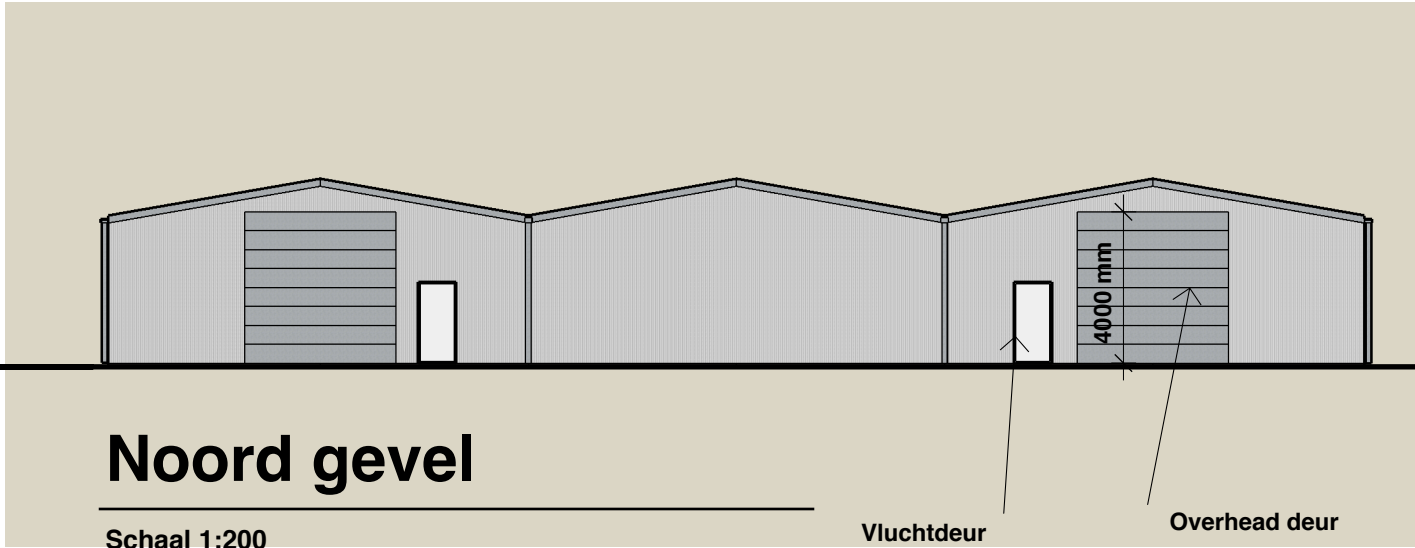

Gevels stalen geprofileerde beplating groen
Daken stalen geprofileerde beplating groen
Deuren grijs RAL 7016
Goten stalen beplating groen
HWA pvc grijs



gemeente
Goeree-Overflakkee

BEHOORT BIJ BESLUIT
W2017-0452

datum besluit: 13-04-2018


medewerker: avanderham

OPDRACHTGEVER
Pierre & Vacances-Center Parcs Group
Fase
Omgevingsvergunning aanvraag

DATUM
20-10-2015
WIJZ.
27-11-2015
DRAWN BY
HVDS

PROJECT
Port Zelande Opslagloods
Port Zelande 2, 3253 MG OUDDORP
Onderwerp
Nieuwe Opslagloods
gevels

DO-02

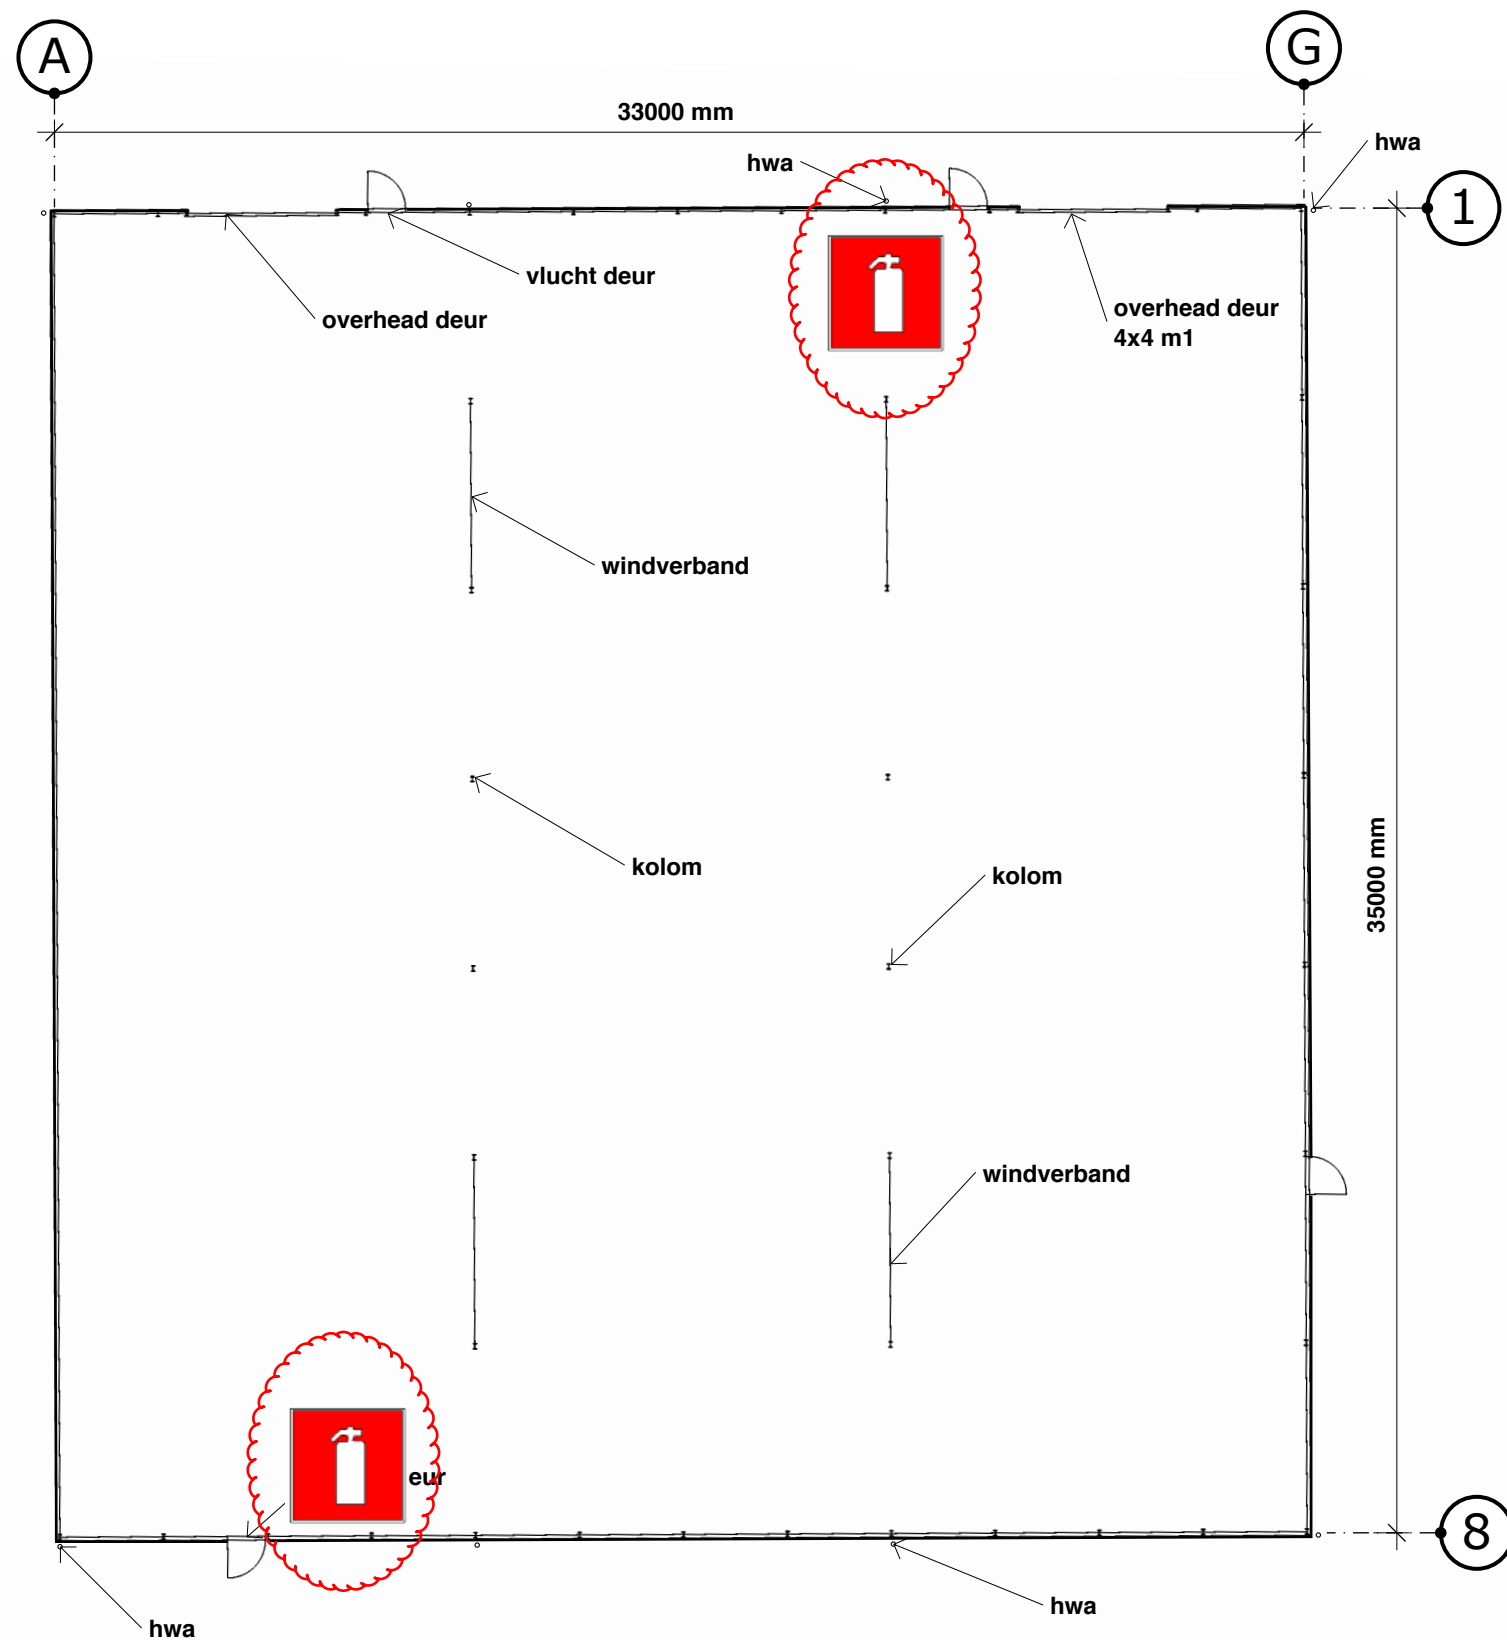

Gevels stalen geprofileerde beplating groen
Daken stalen geprofileerde beplating groen
Goten stalen beplating groen
HWA pvc grijs

Platte grond

Schaal 1:200



BEHOORT BIJ BESLUIT
W2017-0452

datum besluit: 13-04-2018

medewerker: avanderham

OPDRACHTGEVER
Pierre & Vacances-Center Parcs Group
Fase
Omgevingsvergunning aanvraag

DATUM
27-11-2015
WIJZ.

DRAWN BY
HVDS









 **BRANDWEER**
Rotterdam-Rijnmond
Brandpreventie Team Rijnmond Zuid

10GDR5A
05/01/2018

PROJECT
Port Zelande Opslagloods
Port Zelande 2, 3253 MG OUDDORP

Onderwerp
Nieuwe Opslagloods
platte grond

DO-03

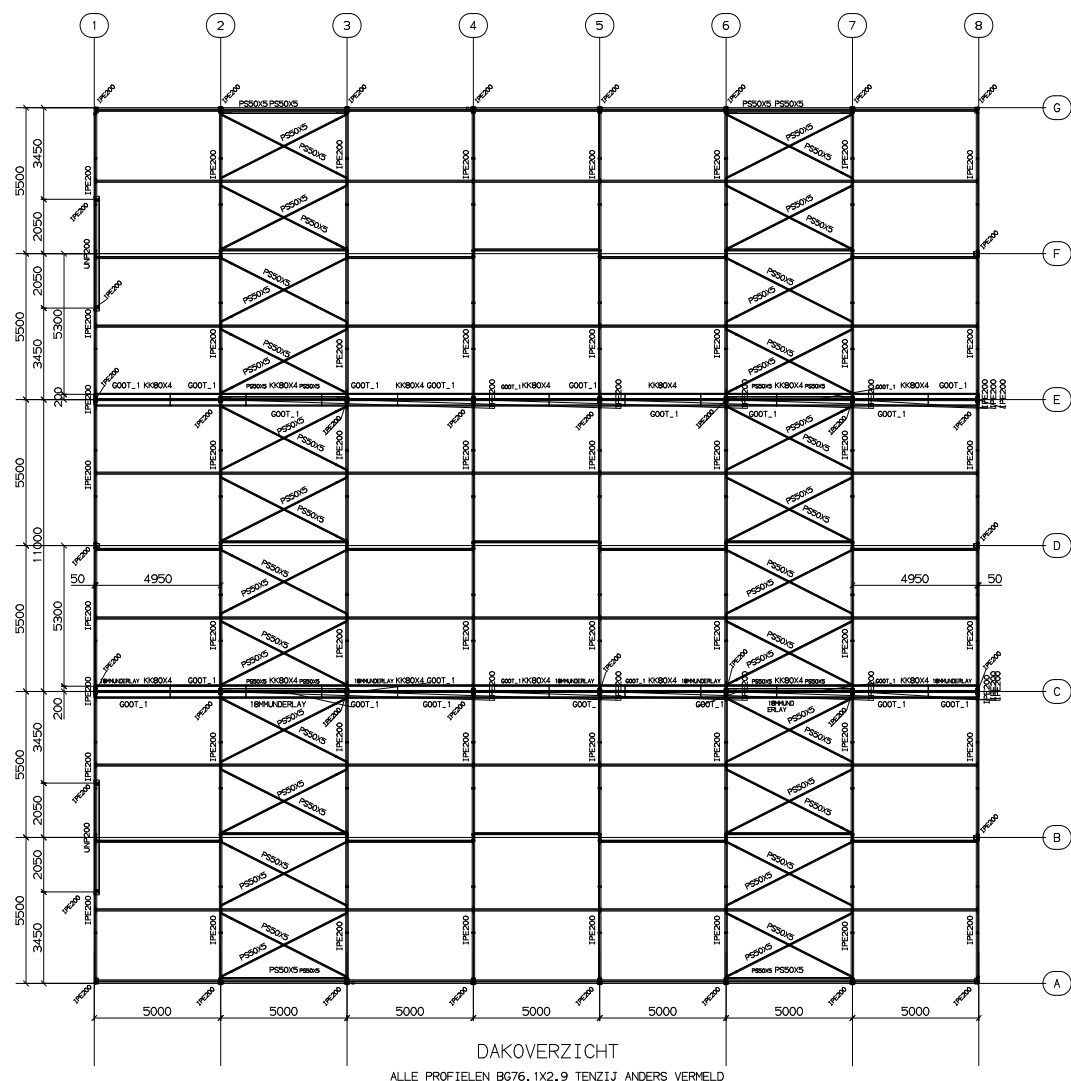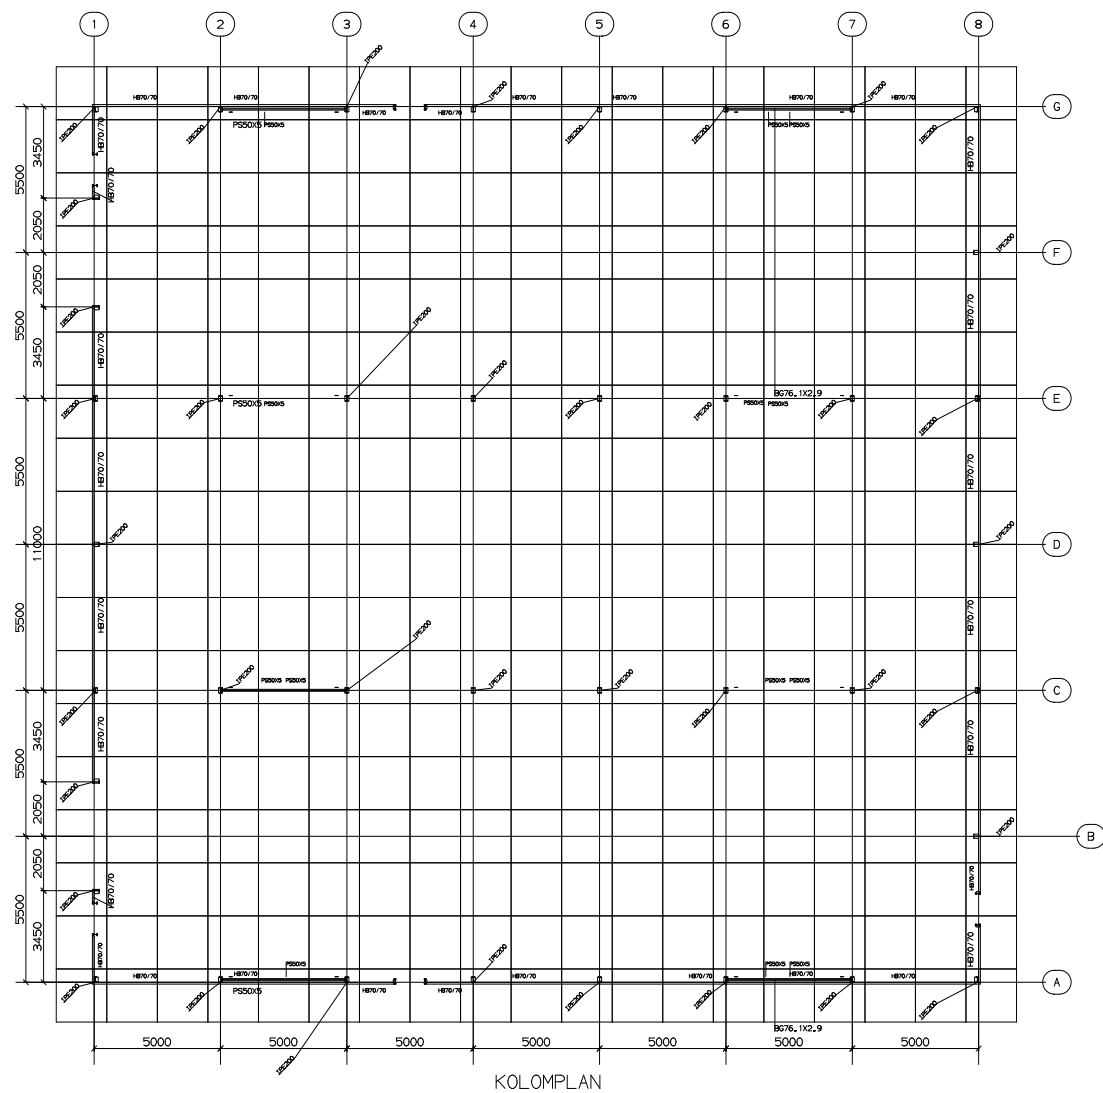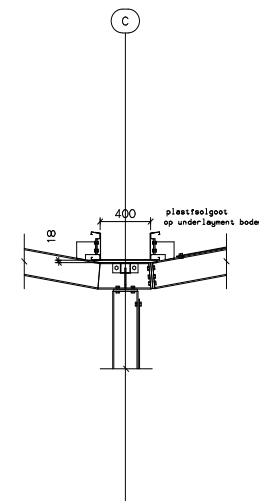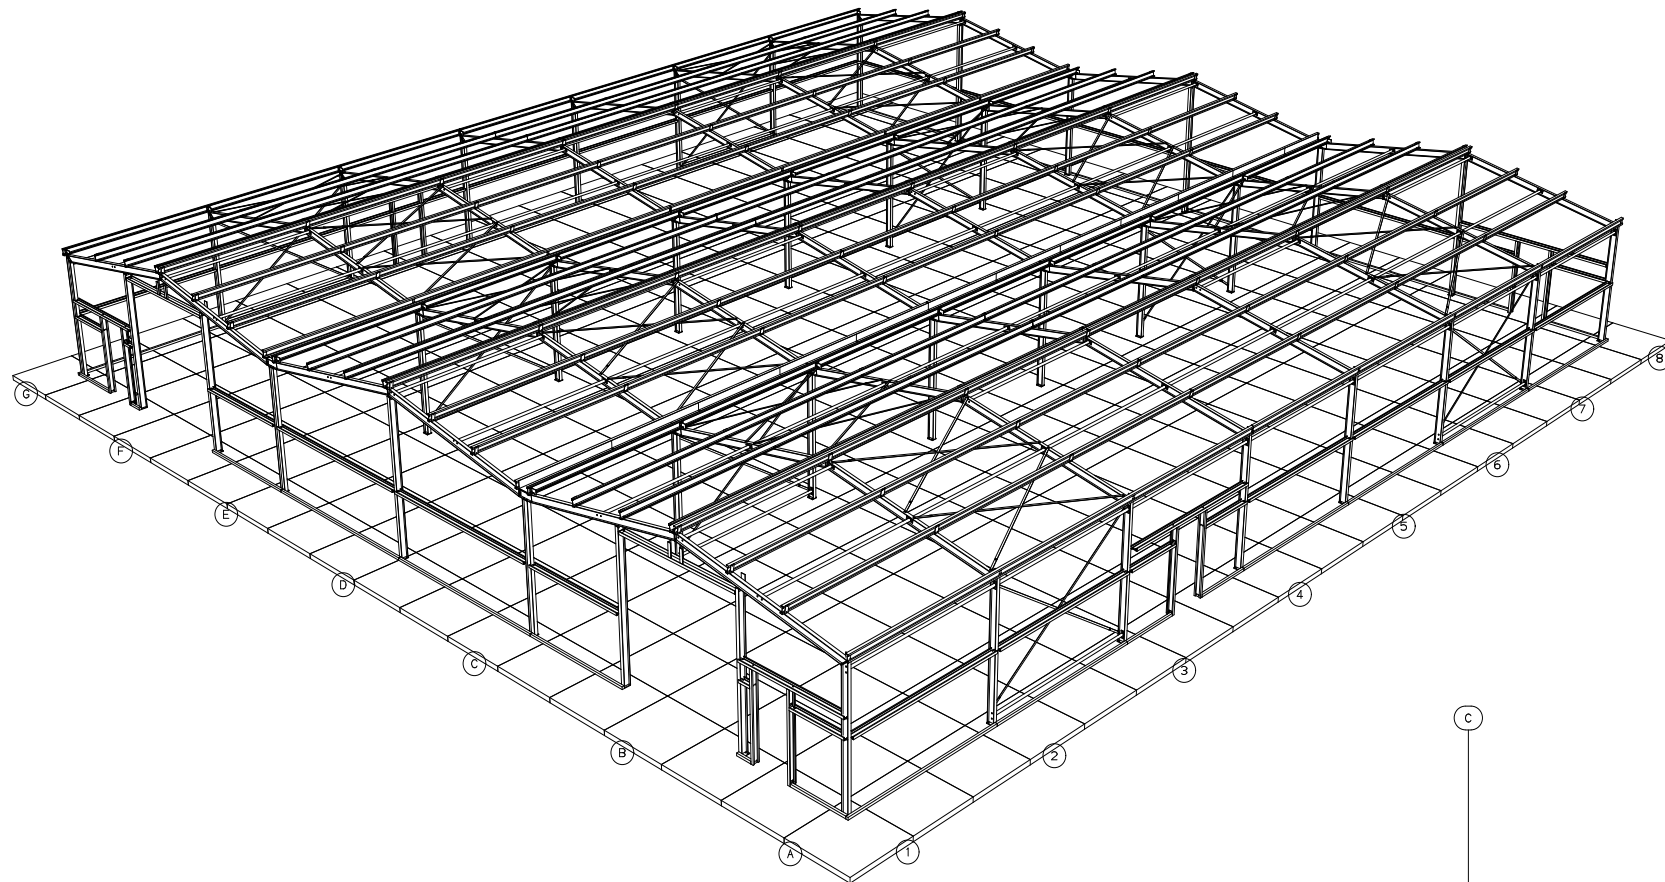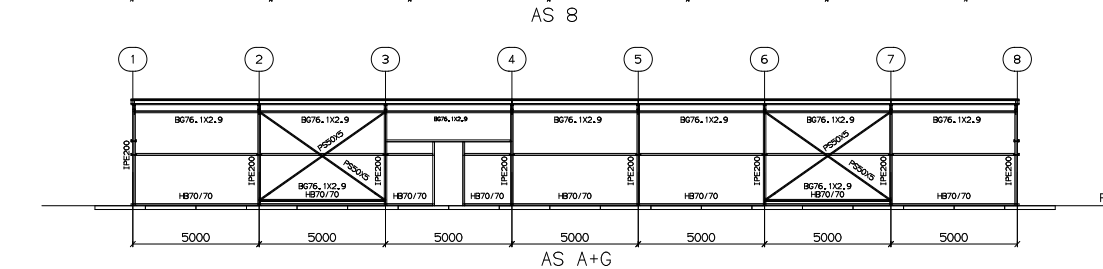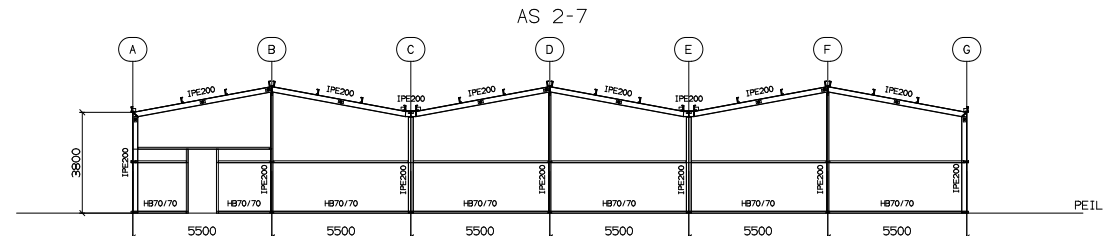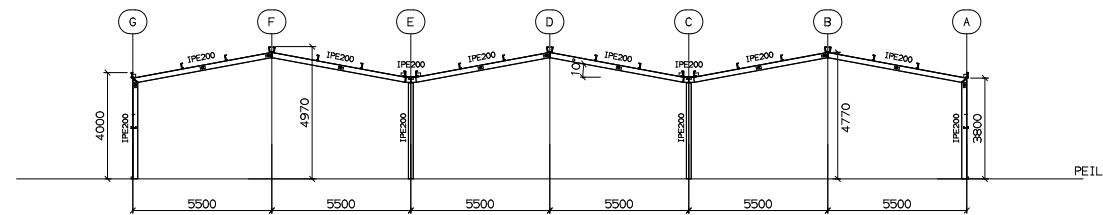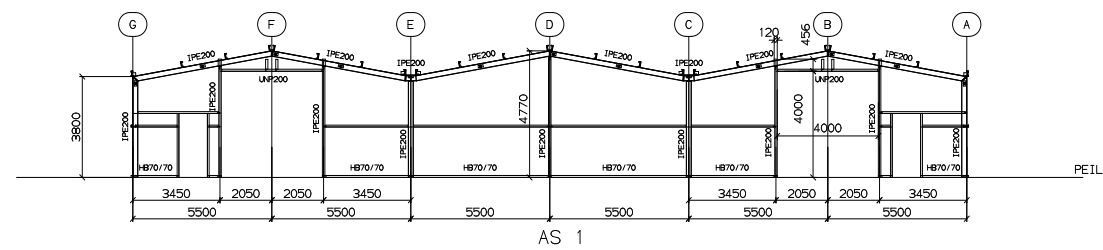

gemeente
Goeree-Overflakkee

**BEHOORT BIJ BESLUIT
W2017-0452**

datum besluit: 13-04-2018

medewerker: avanderham

geveelregels en dakgordingen stalen sigmaprofielen

staalkwaliteit profielen s235
ankers kwaliteit 4.6 bouten en moeren kwaliteit 8.8
conservering gespoten in RAL kleur

STB/CAD

hanse staalbouw
De Waal 13 4306 NV Nieuwerkark 0111 - 64 13 33
ad@hansestaalbouw.nl www.hansestaalbouw.nl

STAALOVERZICHT		WERK	Trideltijke hal Port Zelande
		KLANT	BB Baggert
		LOKATIE	Brouwersdam
ISSUED	TEKENAAR	ad	ORDER No.
REVISIE	REVISIE TIJD	13:27	TEKENING No.
	REVISIE DATUM	18/11/15	101-001 A0