


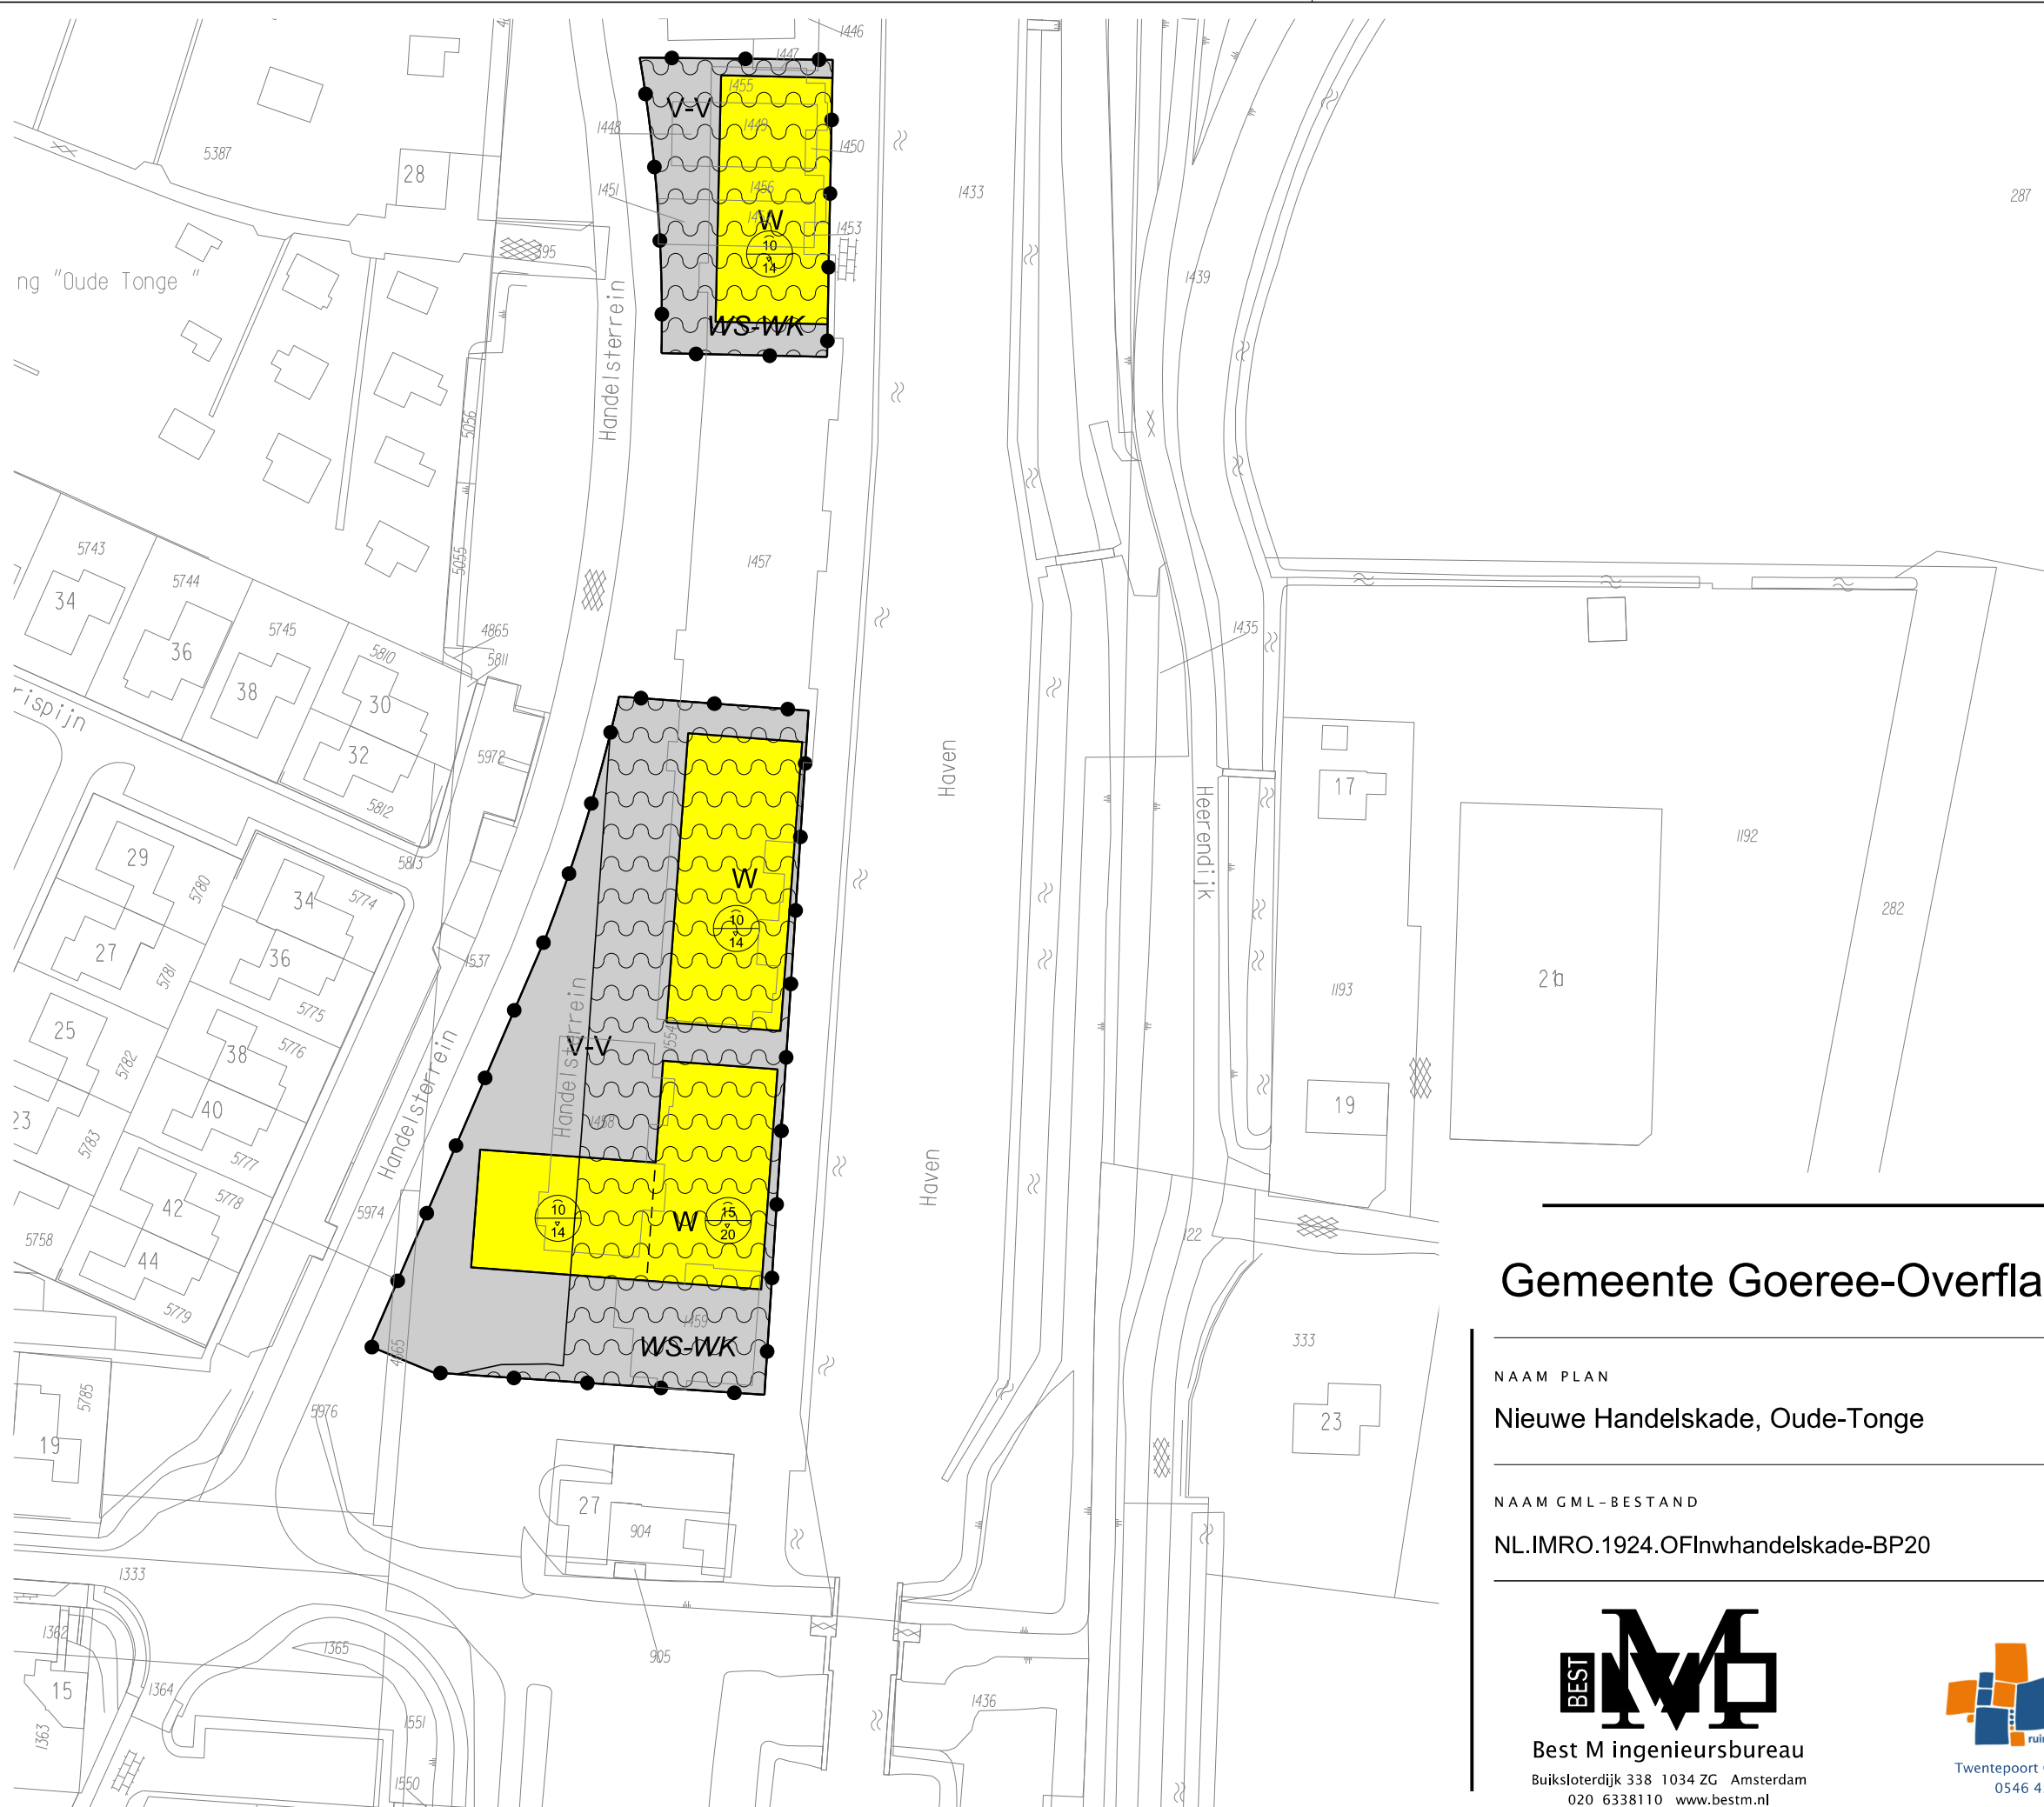

LEGENDA

- Plangebied
 - Plangrens
- Bestemmingen
 - V-V Verkeer - Verblijfsgebied
 - W Wonen
- Dubbelbestemmingen
 - WS-WK Waterstaat - Waterkering
- Maatvoering
 - maximum goothoogte (m), maximum bouwhoogte (m)
- Verklaring
 - Ondergrond

Gemeente Goeree-Overflakkee



NAAM PLAN
Nieuwe Handelskade, Oude-Tonge

NAAM GML-BESTAND	DATUM	BLAD VAN BLADEN	FORMAAT
NL.IMRO.1924.OFInwhandelskade-BP20	22-6-2020	1 VAN 1	A3

BEST M
Best M ingenieursbureau
Buiksloterdijk 338 1034 ZG Amsterdam
020 6338110 www.bestm.nl

BJZ.nu
ruimtelijke plannen en advies
Twentepoort Oost 16A 7609 RG Almelo
0546 454466 www.bjz.nu

TEKENAAR	SCHAAL
MvL	1 :1000