


Binnen 40 meter entree bouwwerken een bluswatervoorziening van tenminste 30m3/hr. Bij gebruik van een primaire bluswatervoorzineing (brandkraan) is de maximale afstand 100 meter.

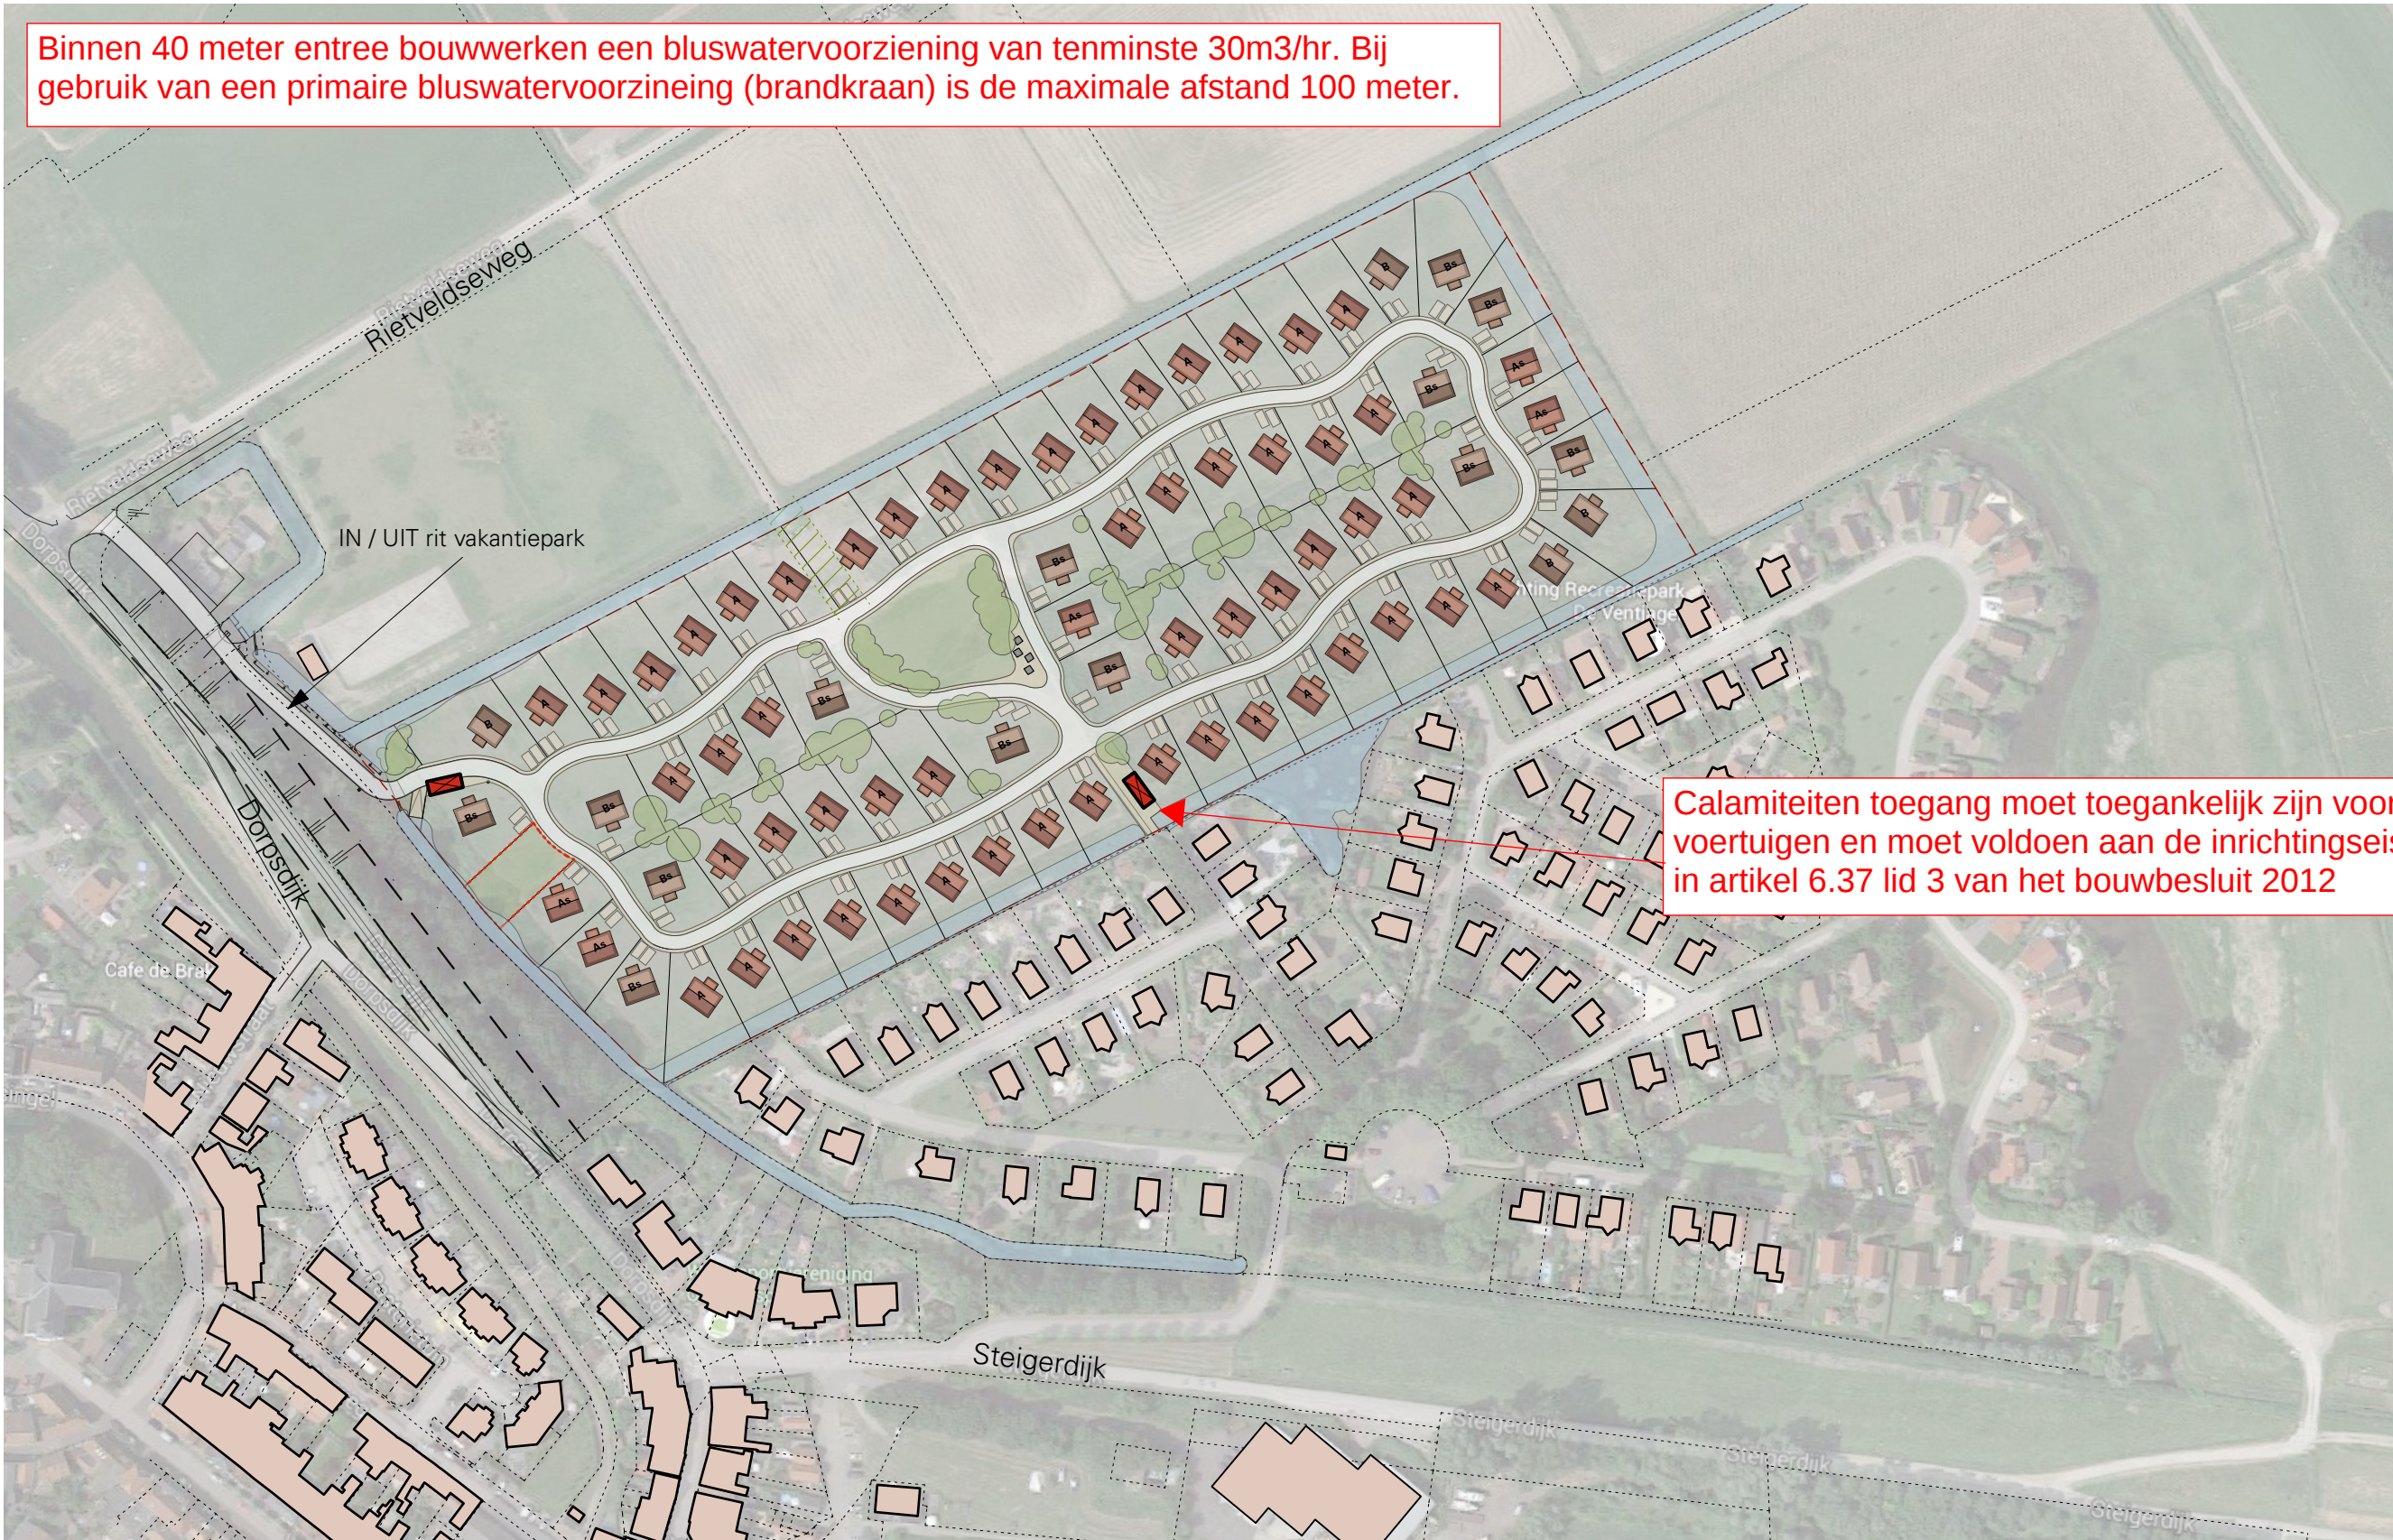

Calamiteiten toegang moet toegankelijk zijn voor hulpverleningsvoertuigen en moet voldoen aan de inrichtingseisen als vermeld in artikel 6.37 lid 3 van het bouwbesluit 2012

**BRANDWEER**
Rotterdam-Rijnmond
Brandpreventie Team Rijnmond Zuid

17OFK1A
10/01/2018



**Bureau Kroner architecten**

tel 070-3020735
www.bureaukroner.nl

ALLE MATEN IN HET WERK TE CONTROLEREN	
datum	omschrijving
26-10-2017	SITUATIE
schaal	opdrachtgever
1:2000	Dirkshorn 1 BV
formaat	project
A3	1613 OOLTGENSPLAAT

tekeningnummer

IN
SIT
00



TOTAAL: 76 vakantiewoningen
type a (300 m³): 59 x waarvan 5 gespiegeld
type b (350 m³): 17 x waarvan 13 gespiegeld

Bureau Kroner architecten


tel 070-3020735
www.bureaukroner.nl

ALLE MATEN IN HET WERK TE CONTROLEREN

datum	omschrijving
26-10-2017	BOVENAANZICHT
schaal	opdrachtgever
1:1000	Dirkshorn 1 BV
formaat	project
A3	1613 OOLTGENSPLAAT

tekeningnummer

IN
SIT
01

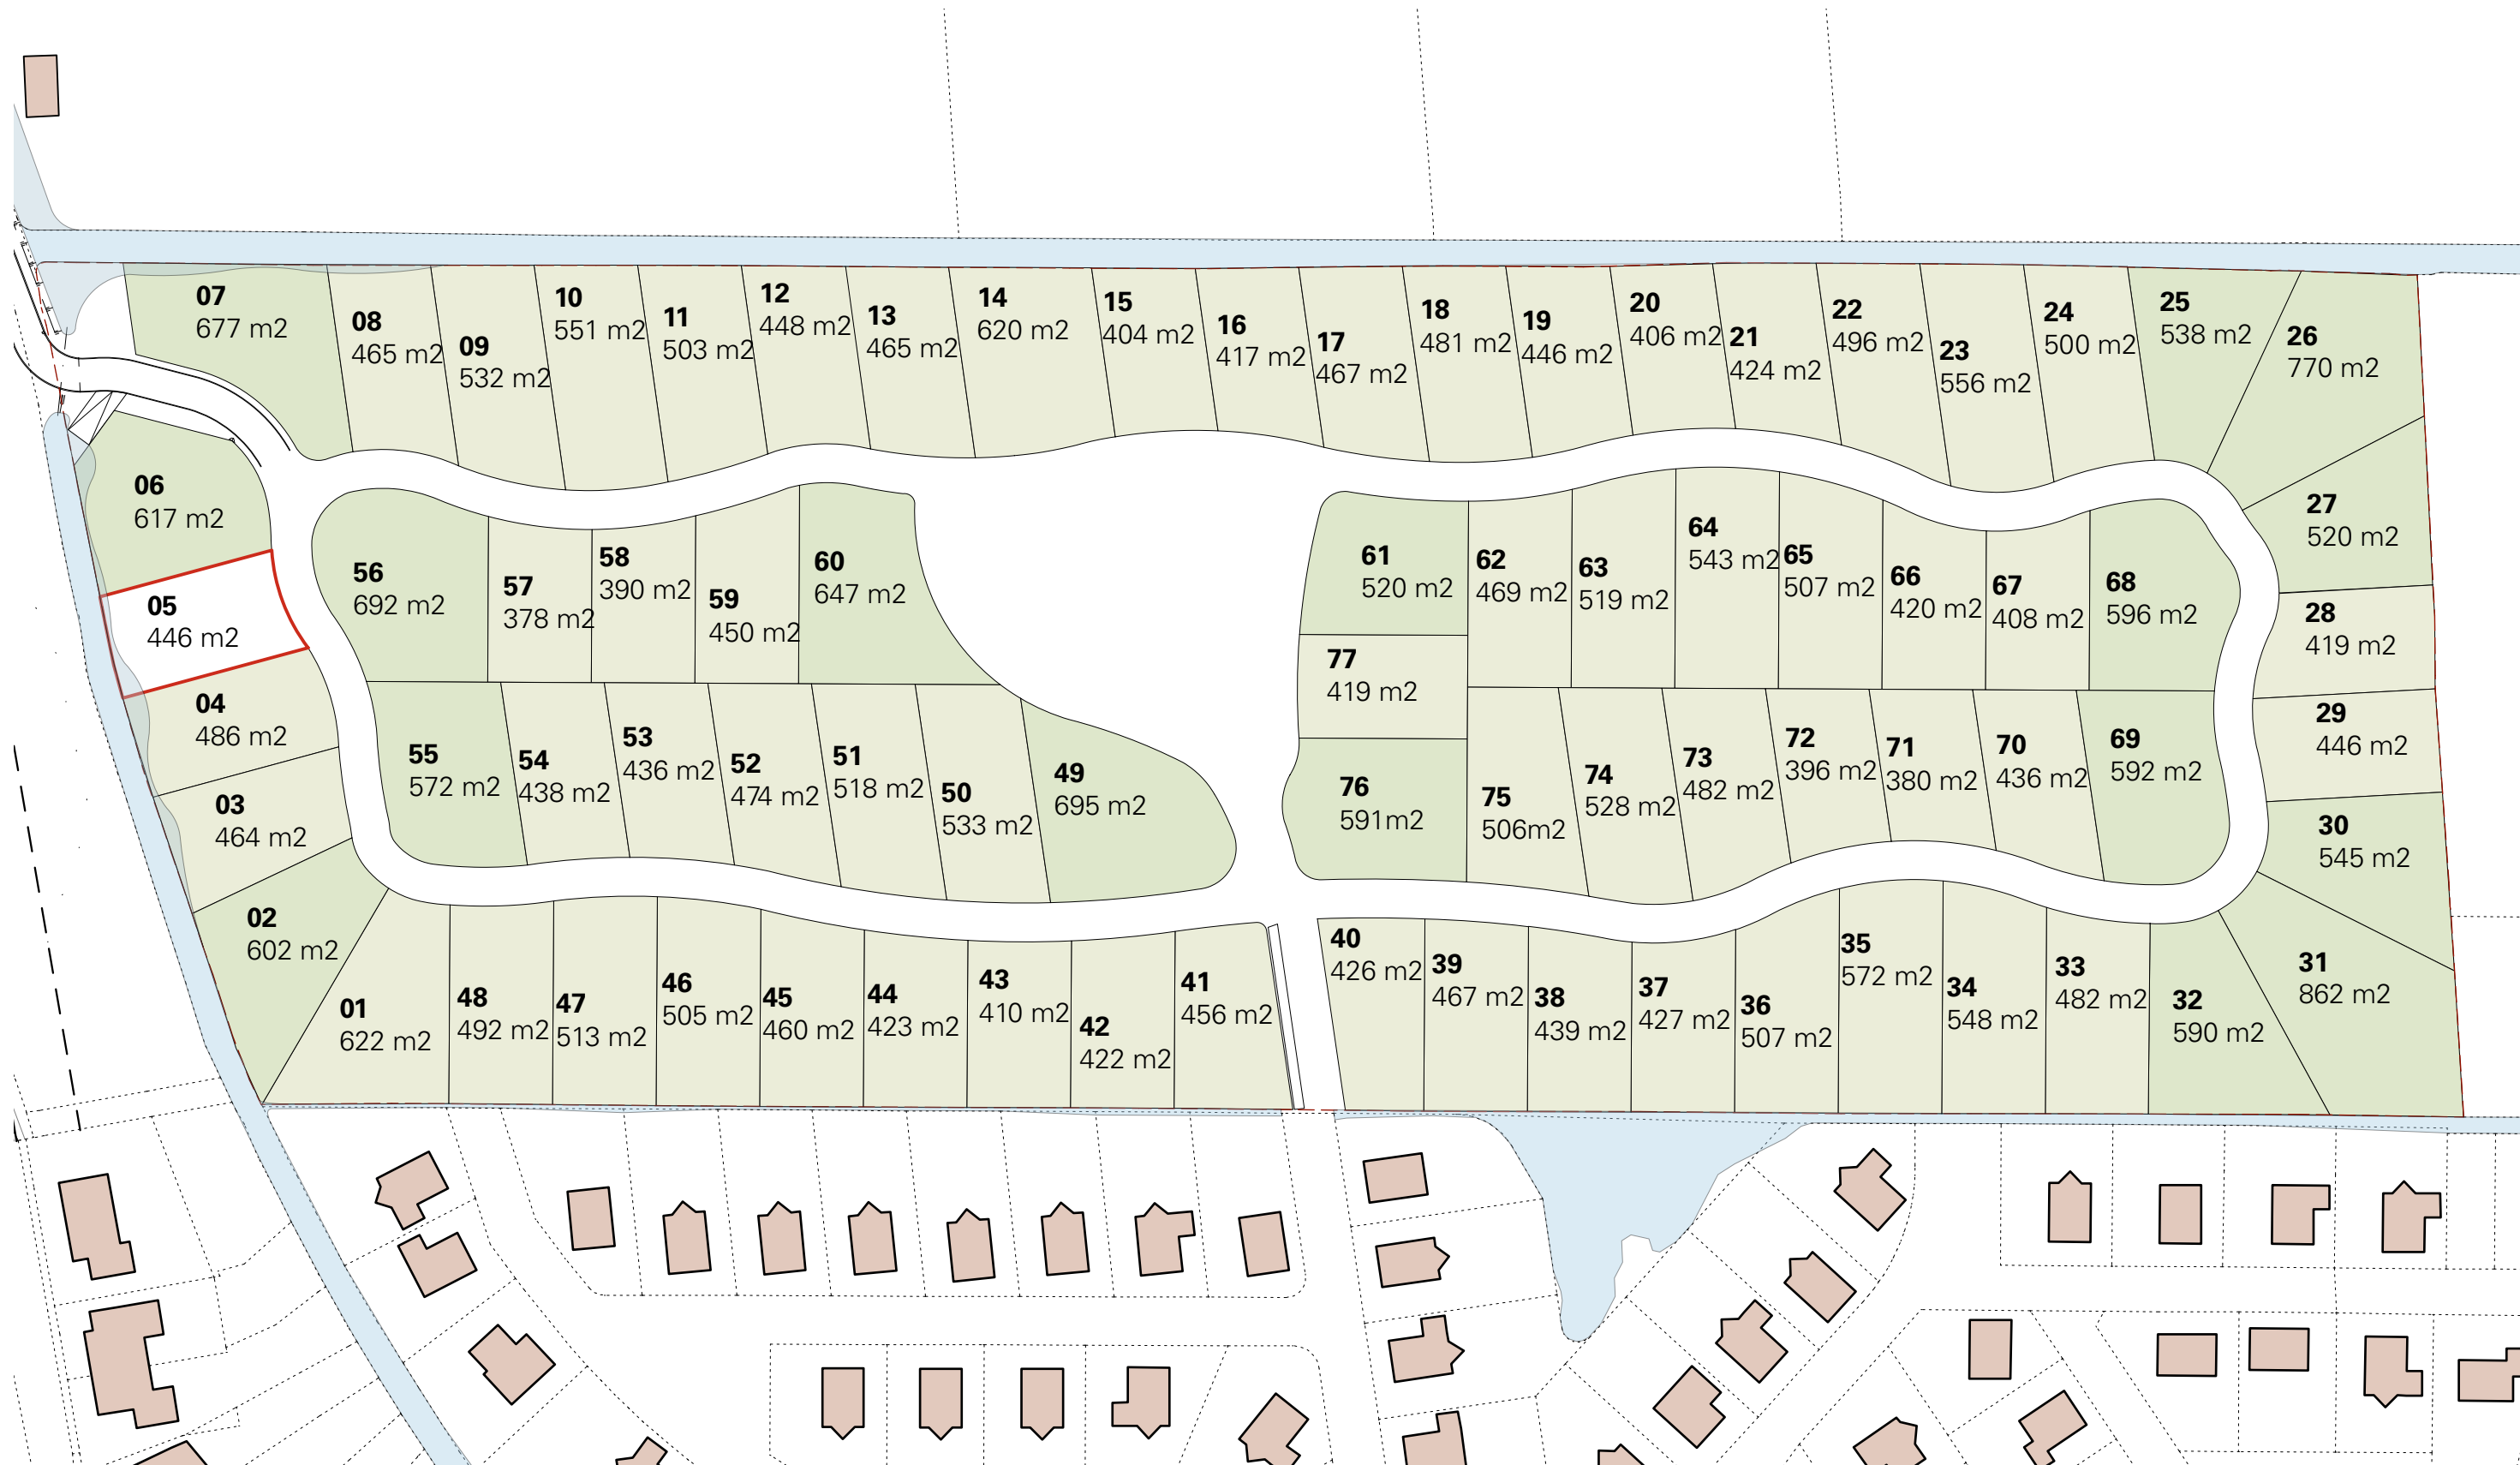

TOTAAL: **46.400 m2** 100 %
kavels: 38.880 m2 83,8 %
overige ruimte: 7.520 m2 16,2 %

BK Bureau Kroner architecten
tel 070-3020735
www.bureaukroner.nl

ALLE MATEN IN HET WERK TE CONTROLEREN

datum
26-10-2017
schaal
1:1000
formaat
A3

omschrijving
VERKAVELING
opdrachtgever
Dirkshorn 1 BV
project
1613 OOLTGENSPLAAT

tekeningnummer
**IN
SIT
02**