
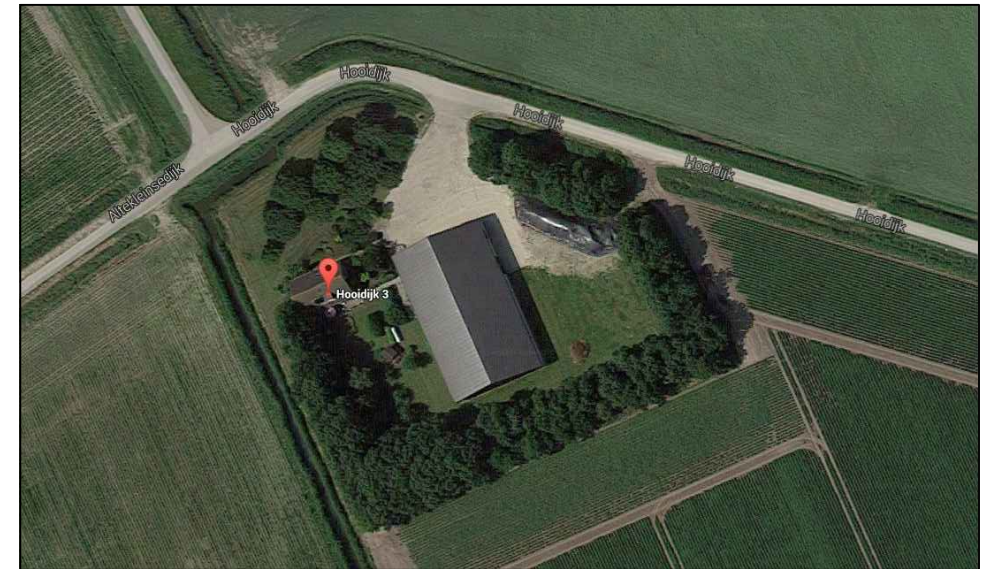


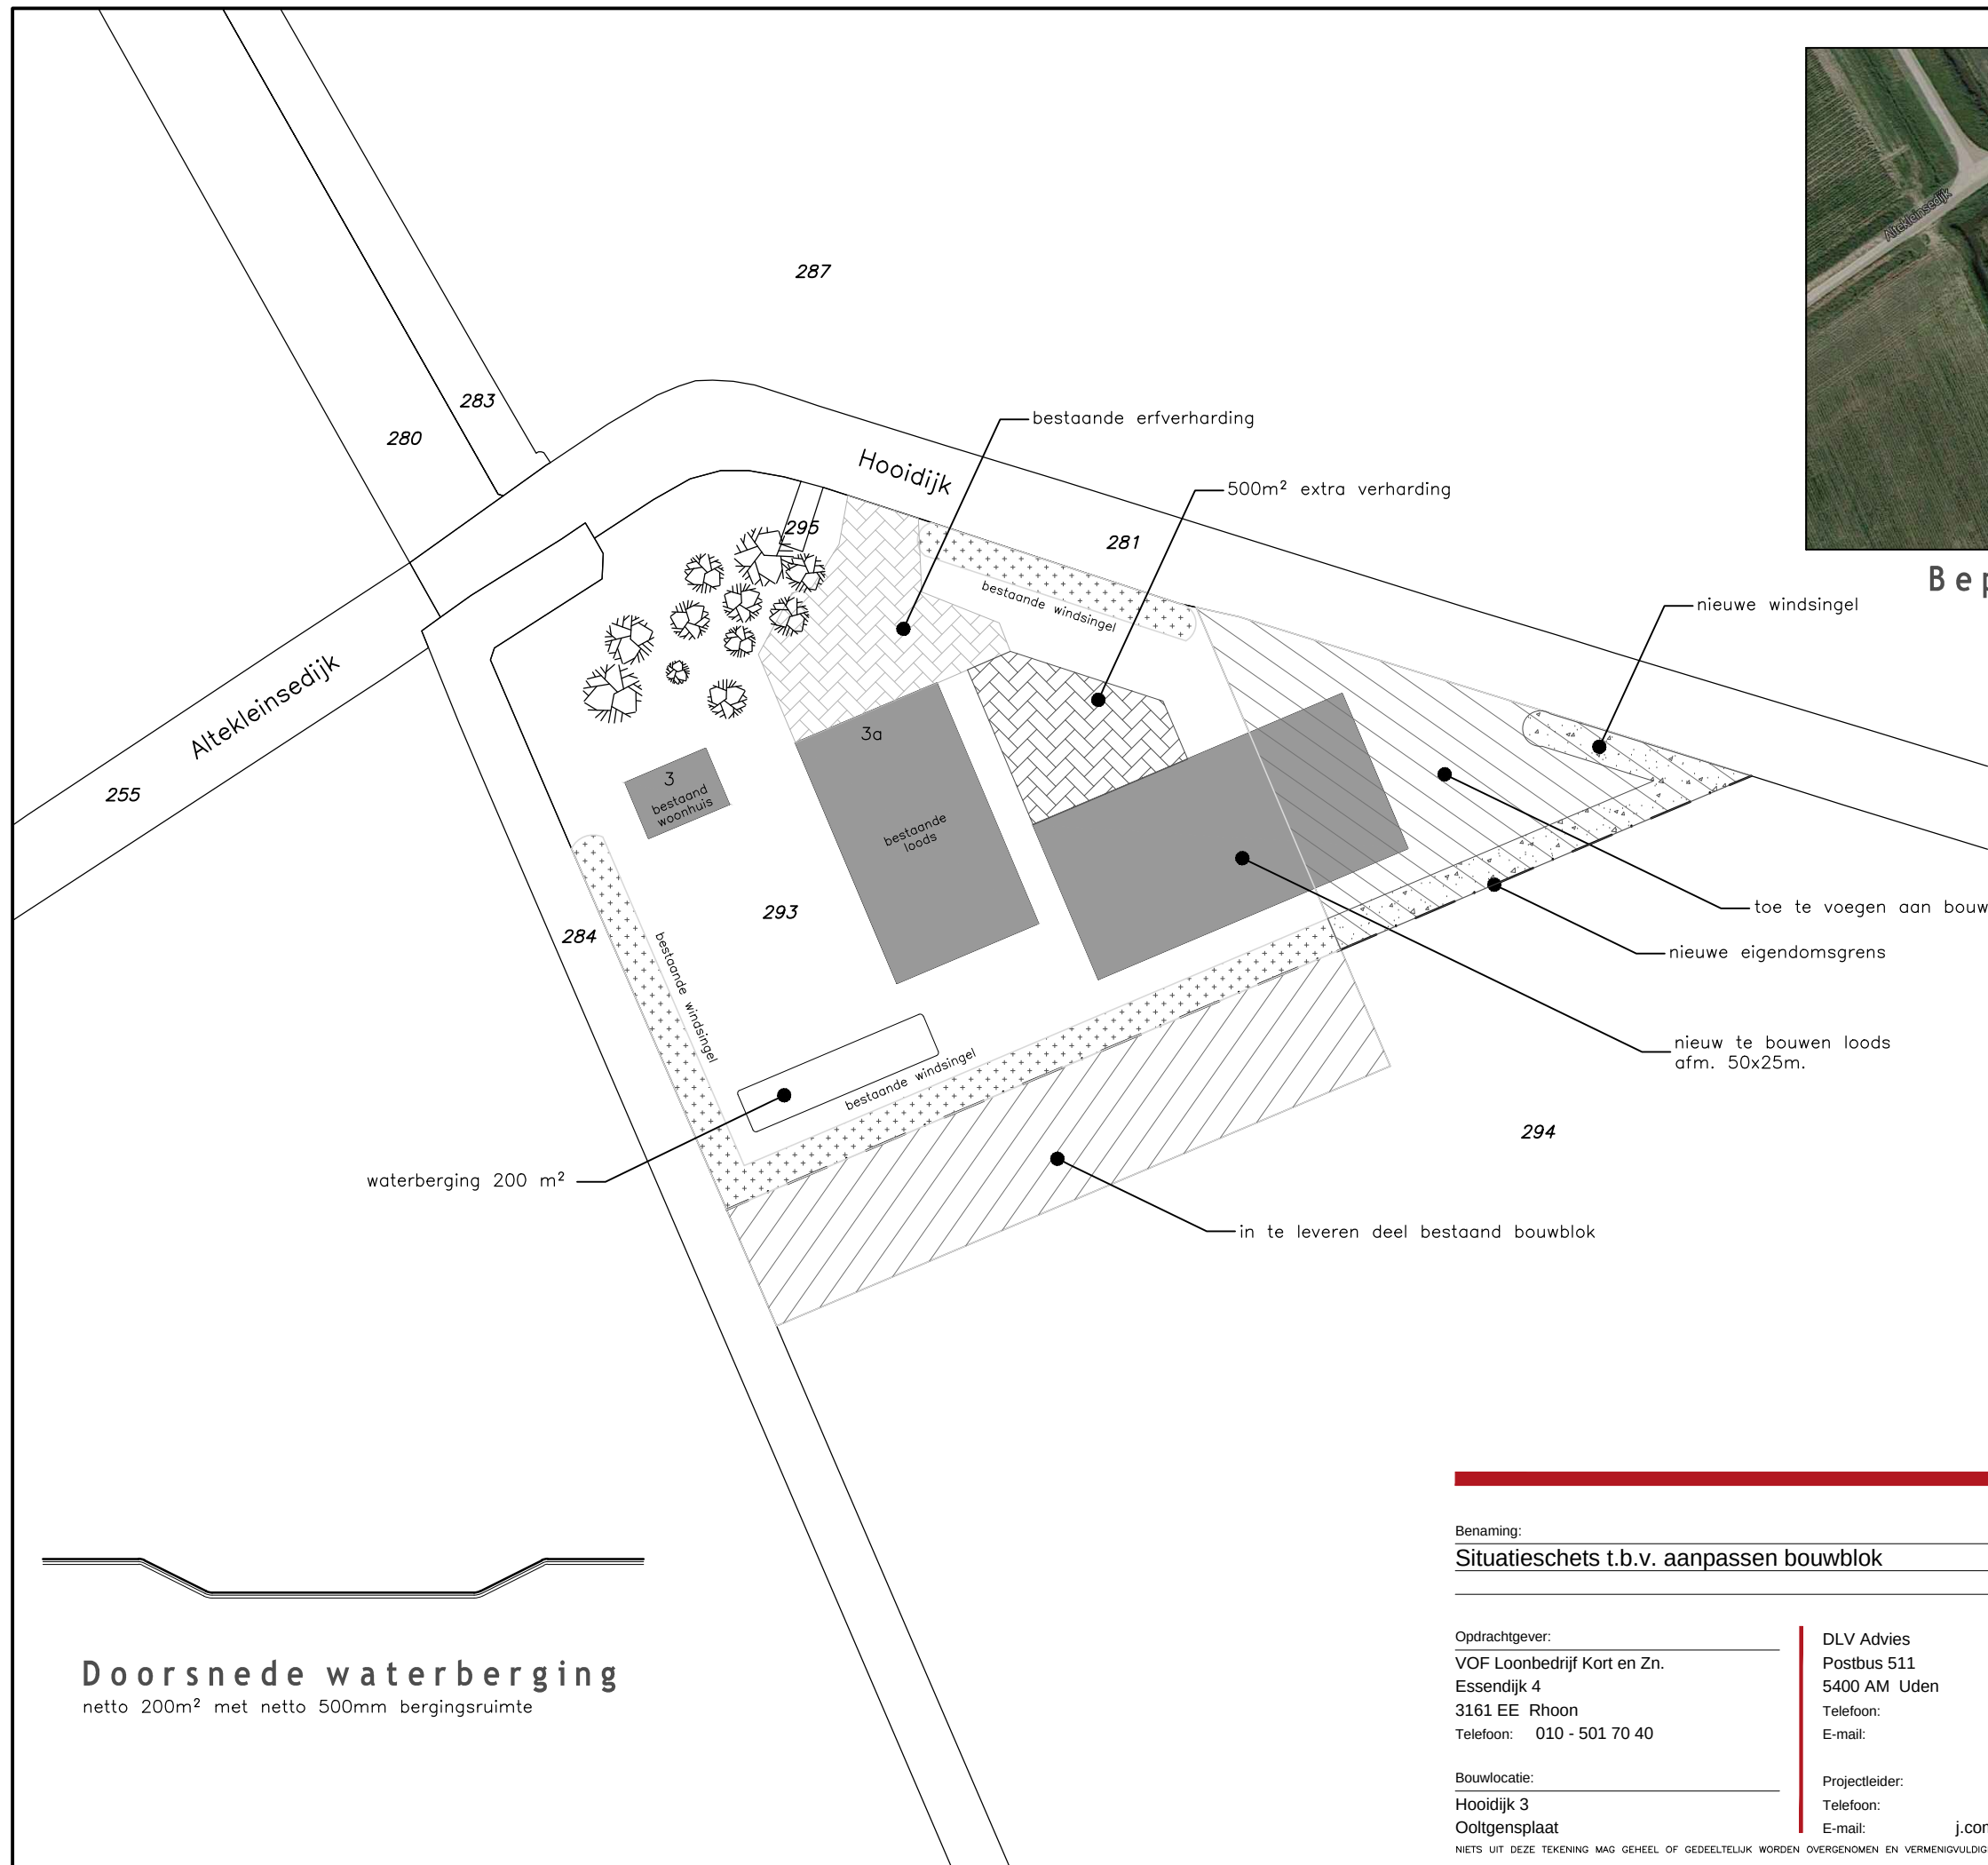


Beplanting huidige situatie

Beplanting

Windsingel (bestaand + nieuw)	
Boomvormers	Es, gewone (Fraxinus excelsior) Eik, zomer- (Quercus robur)
Struikvormers	Gelderse roos (Viburnum opulus) Laurierkers (Prunus Laurocerasus) Liguster, wilde (Ligustrum vulgare) Sleedoorn (Prunus spinosa) Meidoorn (Crataegus)
Solitair (bestaand)	
Eik, zomer- (Quercus robur)	

Situatie

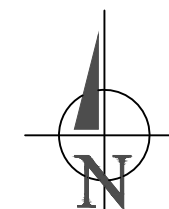

Gemeente	: Ooltgensplaat
Sectie	: F
Nummer	: 293 en 294
Schaal	: 1:1000

Doorsnede waterberging
netto 200m² met netto 500mm bergingsruimte

Benaming:
Situatieschets t.b.v. aanpassen bouwblok

www.dlvadvies.nl
Schaal: 1:1000
Formaat: A3



Opdrachtgever:
VOF Loonbedrijf Kort en Zn.
Essendijk 4
3161 EE Rhon
Telefoon: 010 - 501 70 40

DLV Advies
Postbus 511
5400 AM Uden
Telefoon: 0413-336800
E-mail: info.bmt@dlvadvies.nl

Datum: 01-03-2016 RD
Wijzigingen:
A 19-04-2016 RD C
B 14-07-2016 RvdB D

Bouwlocatie:
Hoodijk 3
Ooltgensplaat

Projectleider: J. Commissaris
Telefoon: 06-51383994
E-mail: j.commissaris@dlvadvies.nl

Klantnummer: 303949
Werknummer: B160115-41
Blad: S10

