


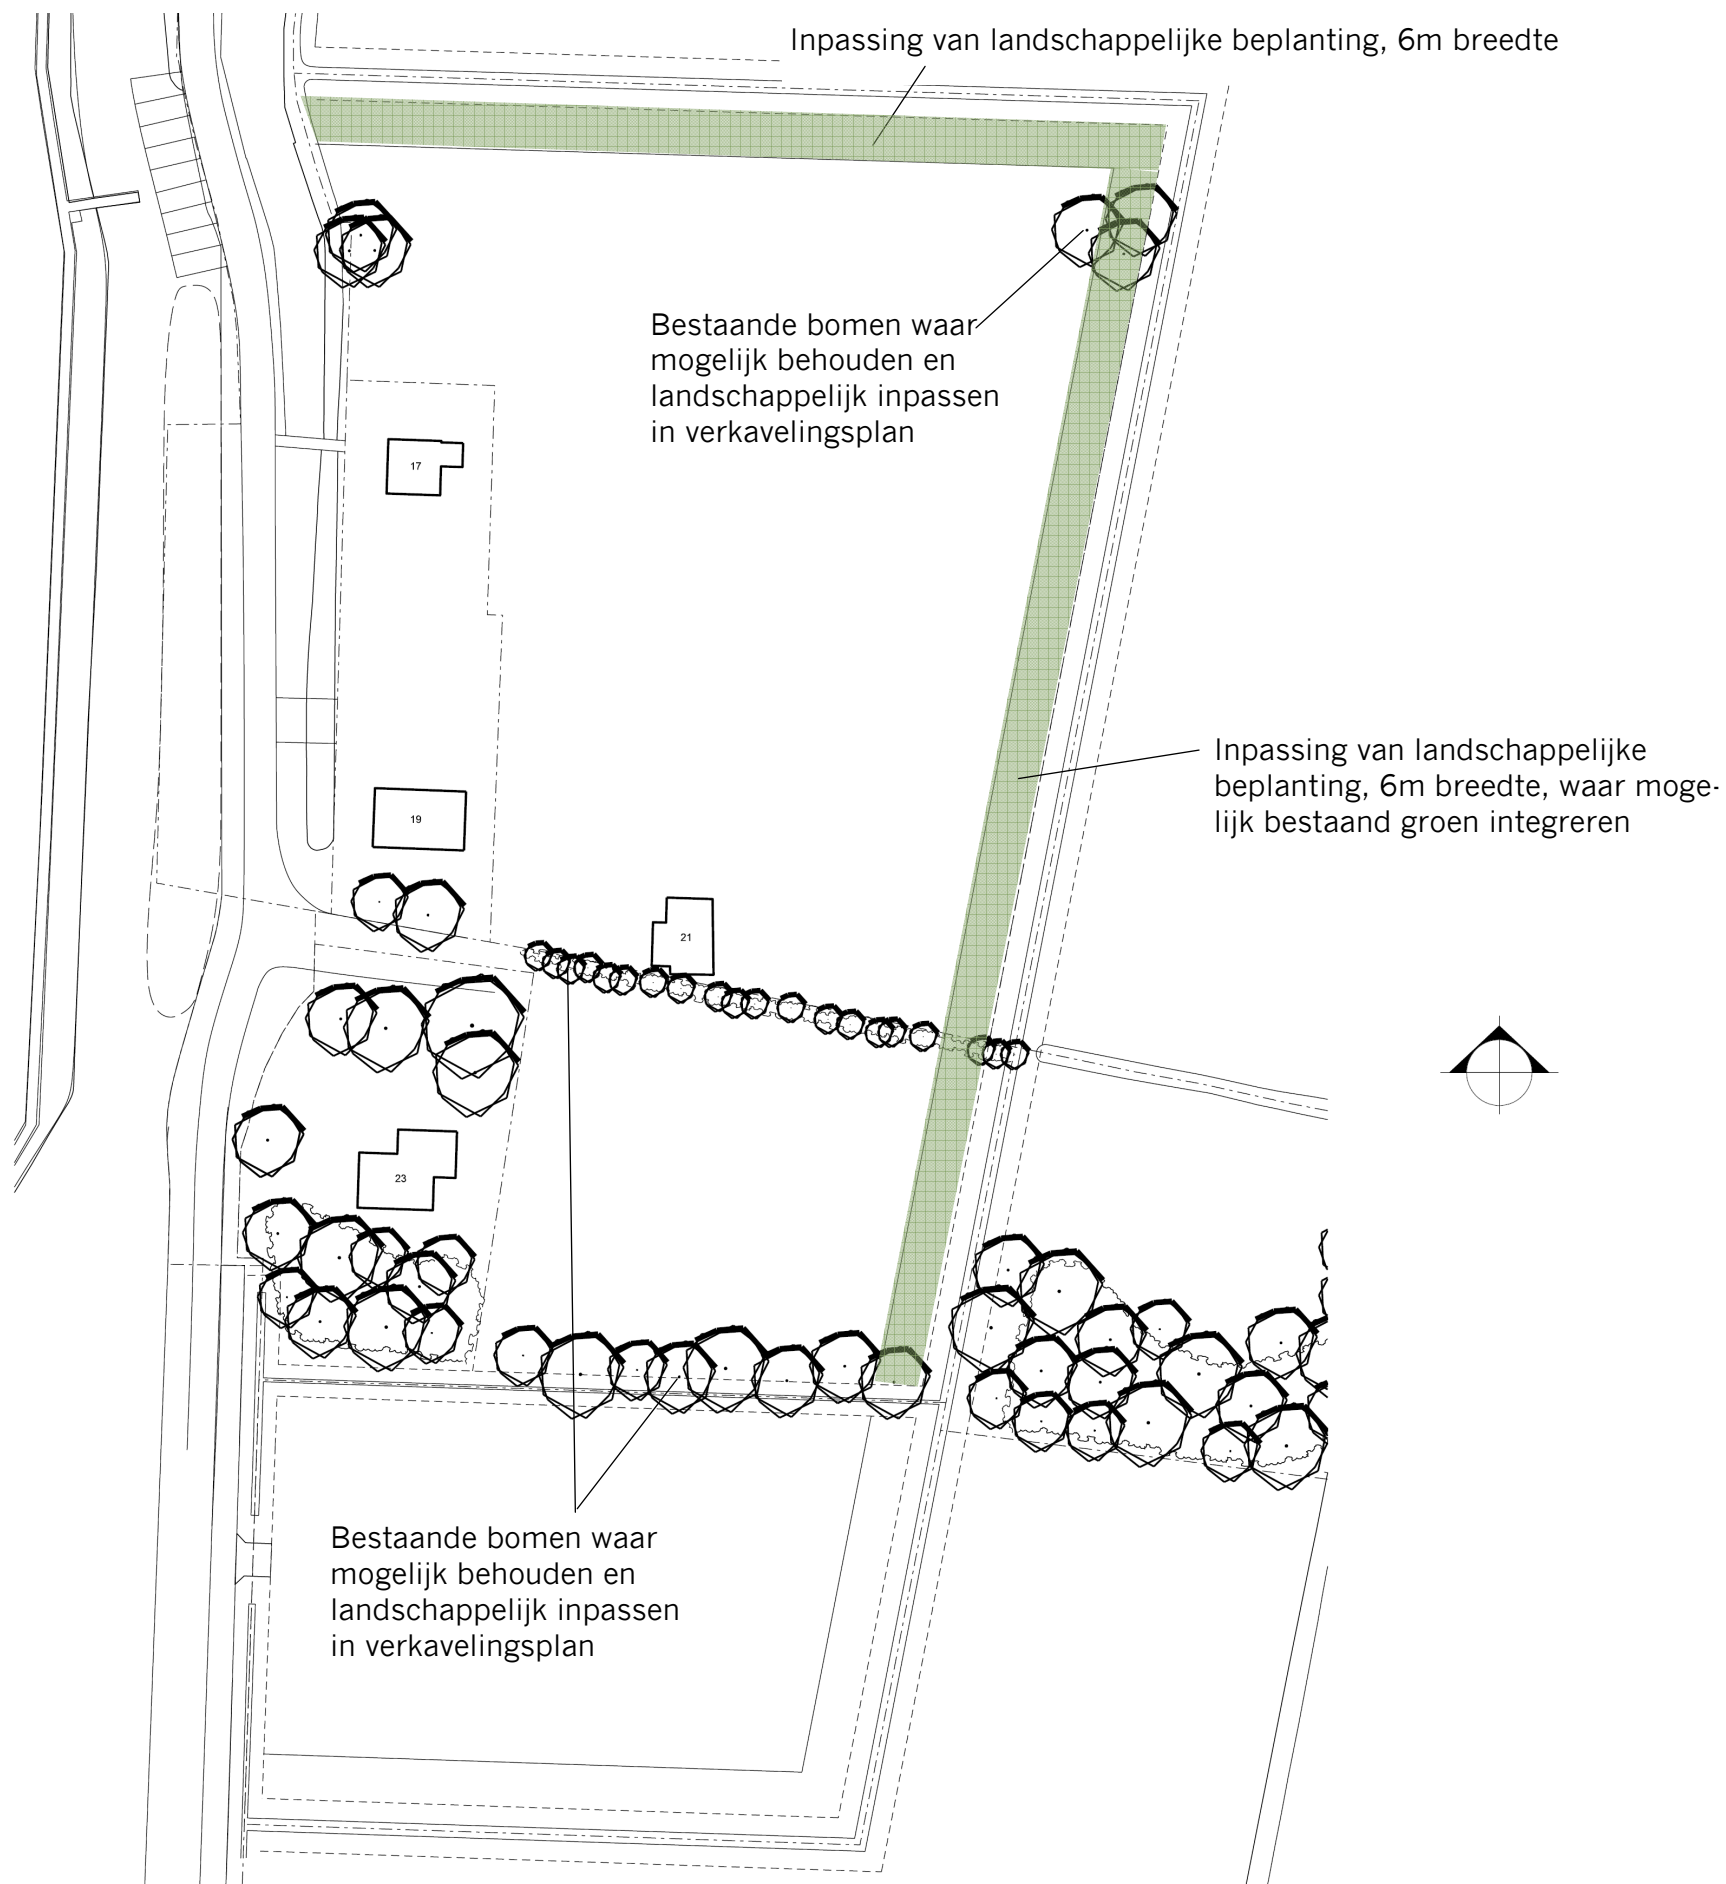

Project Heerendijk te Oude-Tonge

26-03-2021

Landschappelijke beplanting

In de huidige situatie is er rondom het terrein veel landschappelijke beplanting in de vorm van bomen en bosplantsoen aanwezig. Aan de noordgrens schiet dit tekort en zijn er grote doorzichten vanaf het bestaande terrein. Door de aanplant van een groenstrook van 6m breedte kan dit worden hersteld. Ook aan de oost- en zuidzijde kan de bestaande groenstrook versterkt worden. Hieronder staat een overzicht weergegeven voor de samenstelling hiervan.

De landschappelijke beplanting, in aanvulling op de bestaande bomen, bestaat uit een strook van 6m breedte van bosplantsoen rondom, bestaande uit boom- en struikvormers met een plantafstand van 1x1m in de volgende percentages:

30% boomvormers
70% struikvormers

Boomvormers (30%) in groepsgewijze menging:

25% *Acer campestre* (Veldesdoorn)
15% *Betula pendula* (Ruwe Berk)
20% *Sorbus aucuparia* (Lijsterbes)
40% *Alnus glutinosa* (Zwarte Els)

100% TOTAAL

Struikvormers (70%) in groepsgewijze menging:

30% *Crataegus monogyna* (Meidoorn)
15% *Sambucus nigra* (Vlier)
15% *Prunus spinosa* (Sleedoorn)
20% *Corylus avellana* (Hazelaar)
10% *Ligustrum vulgare* (Gewone liguster)
10% *Ilex aquifolia* (Groene Hulst)

100% TOTAAL



Oog voor buitenruimten
www.lagendijktlarchitecten.nl