

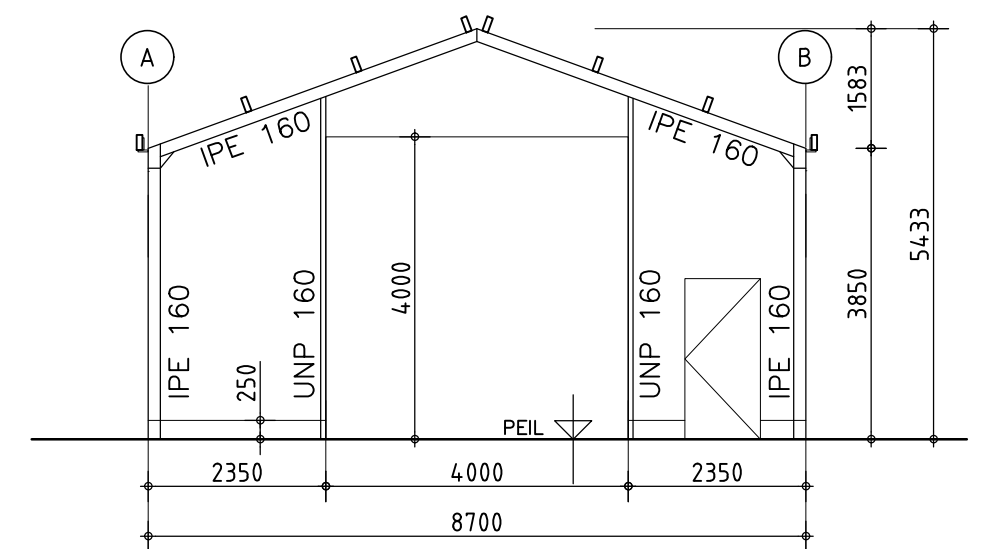
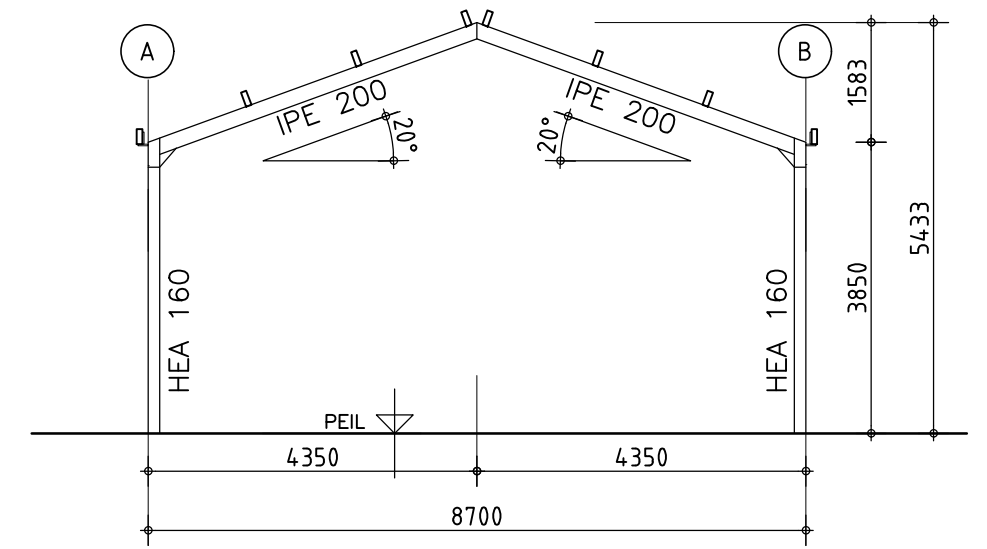
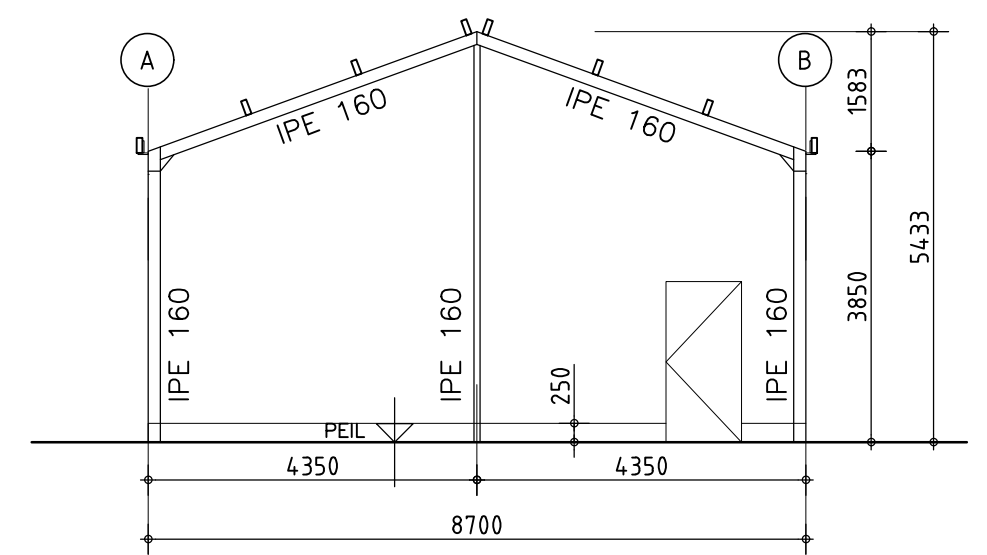
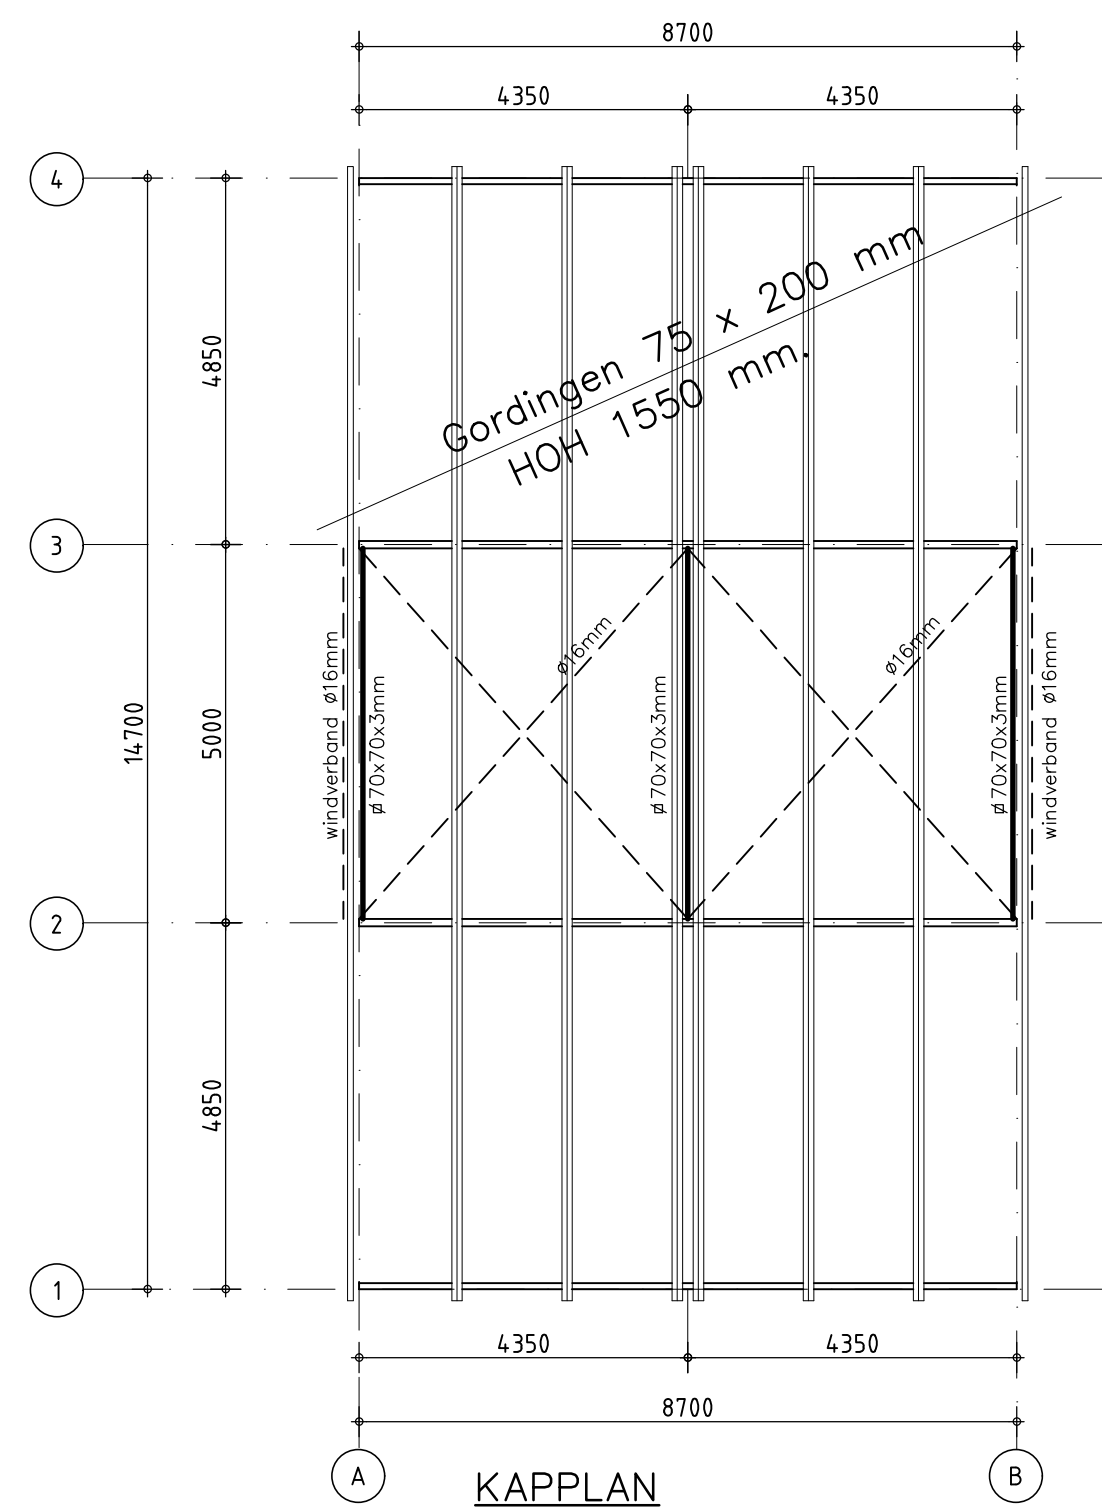
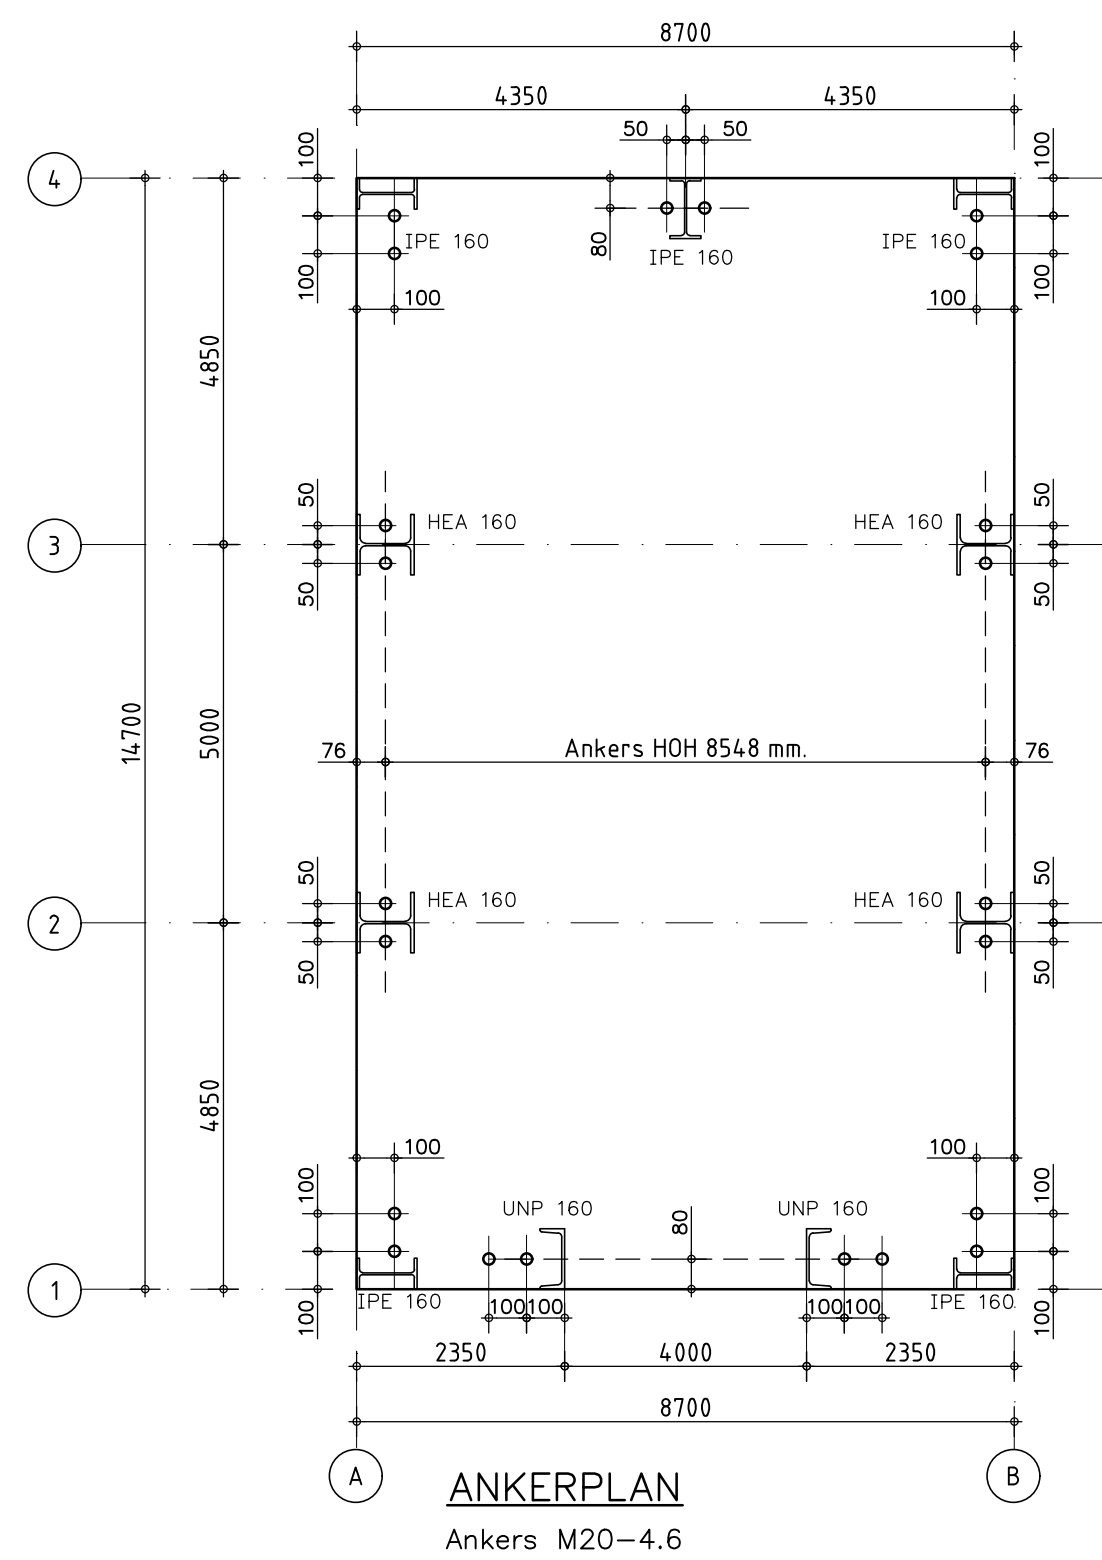
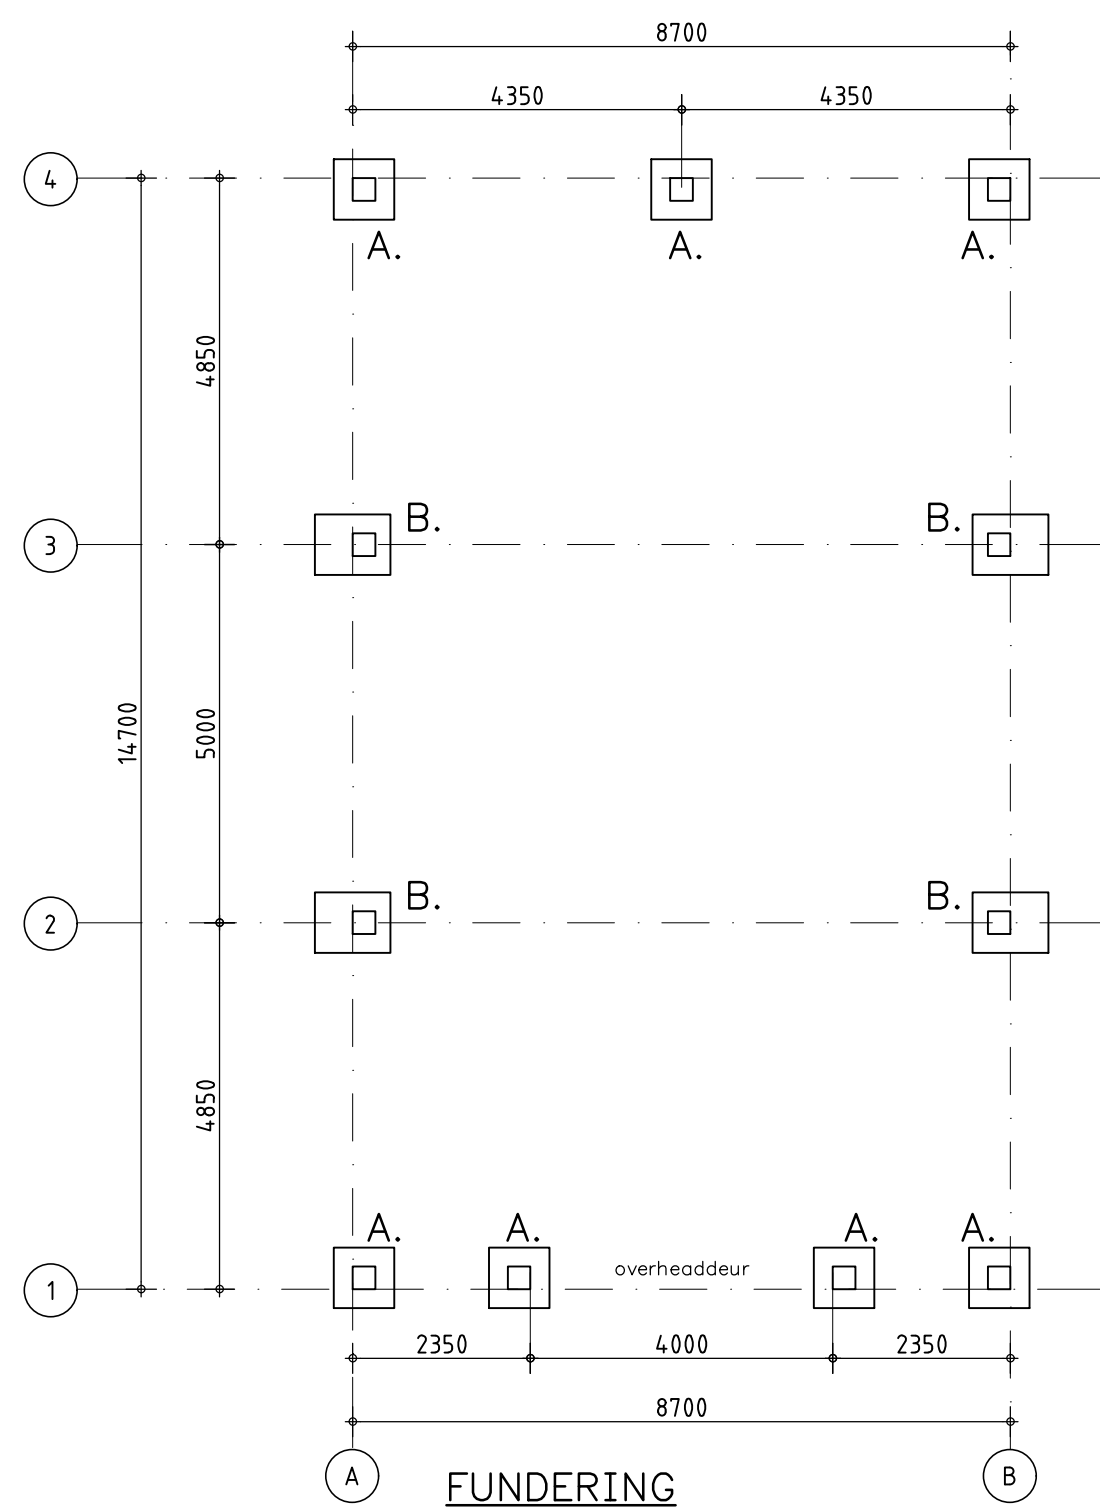
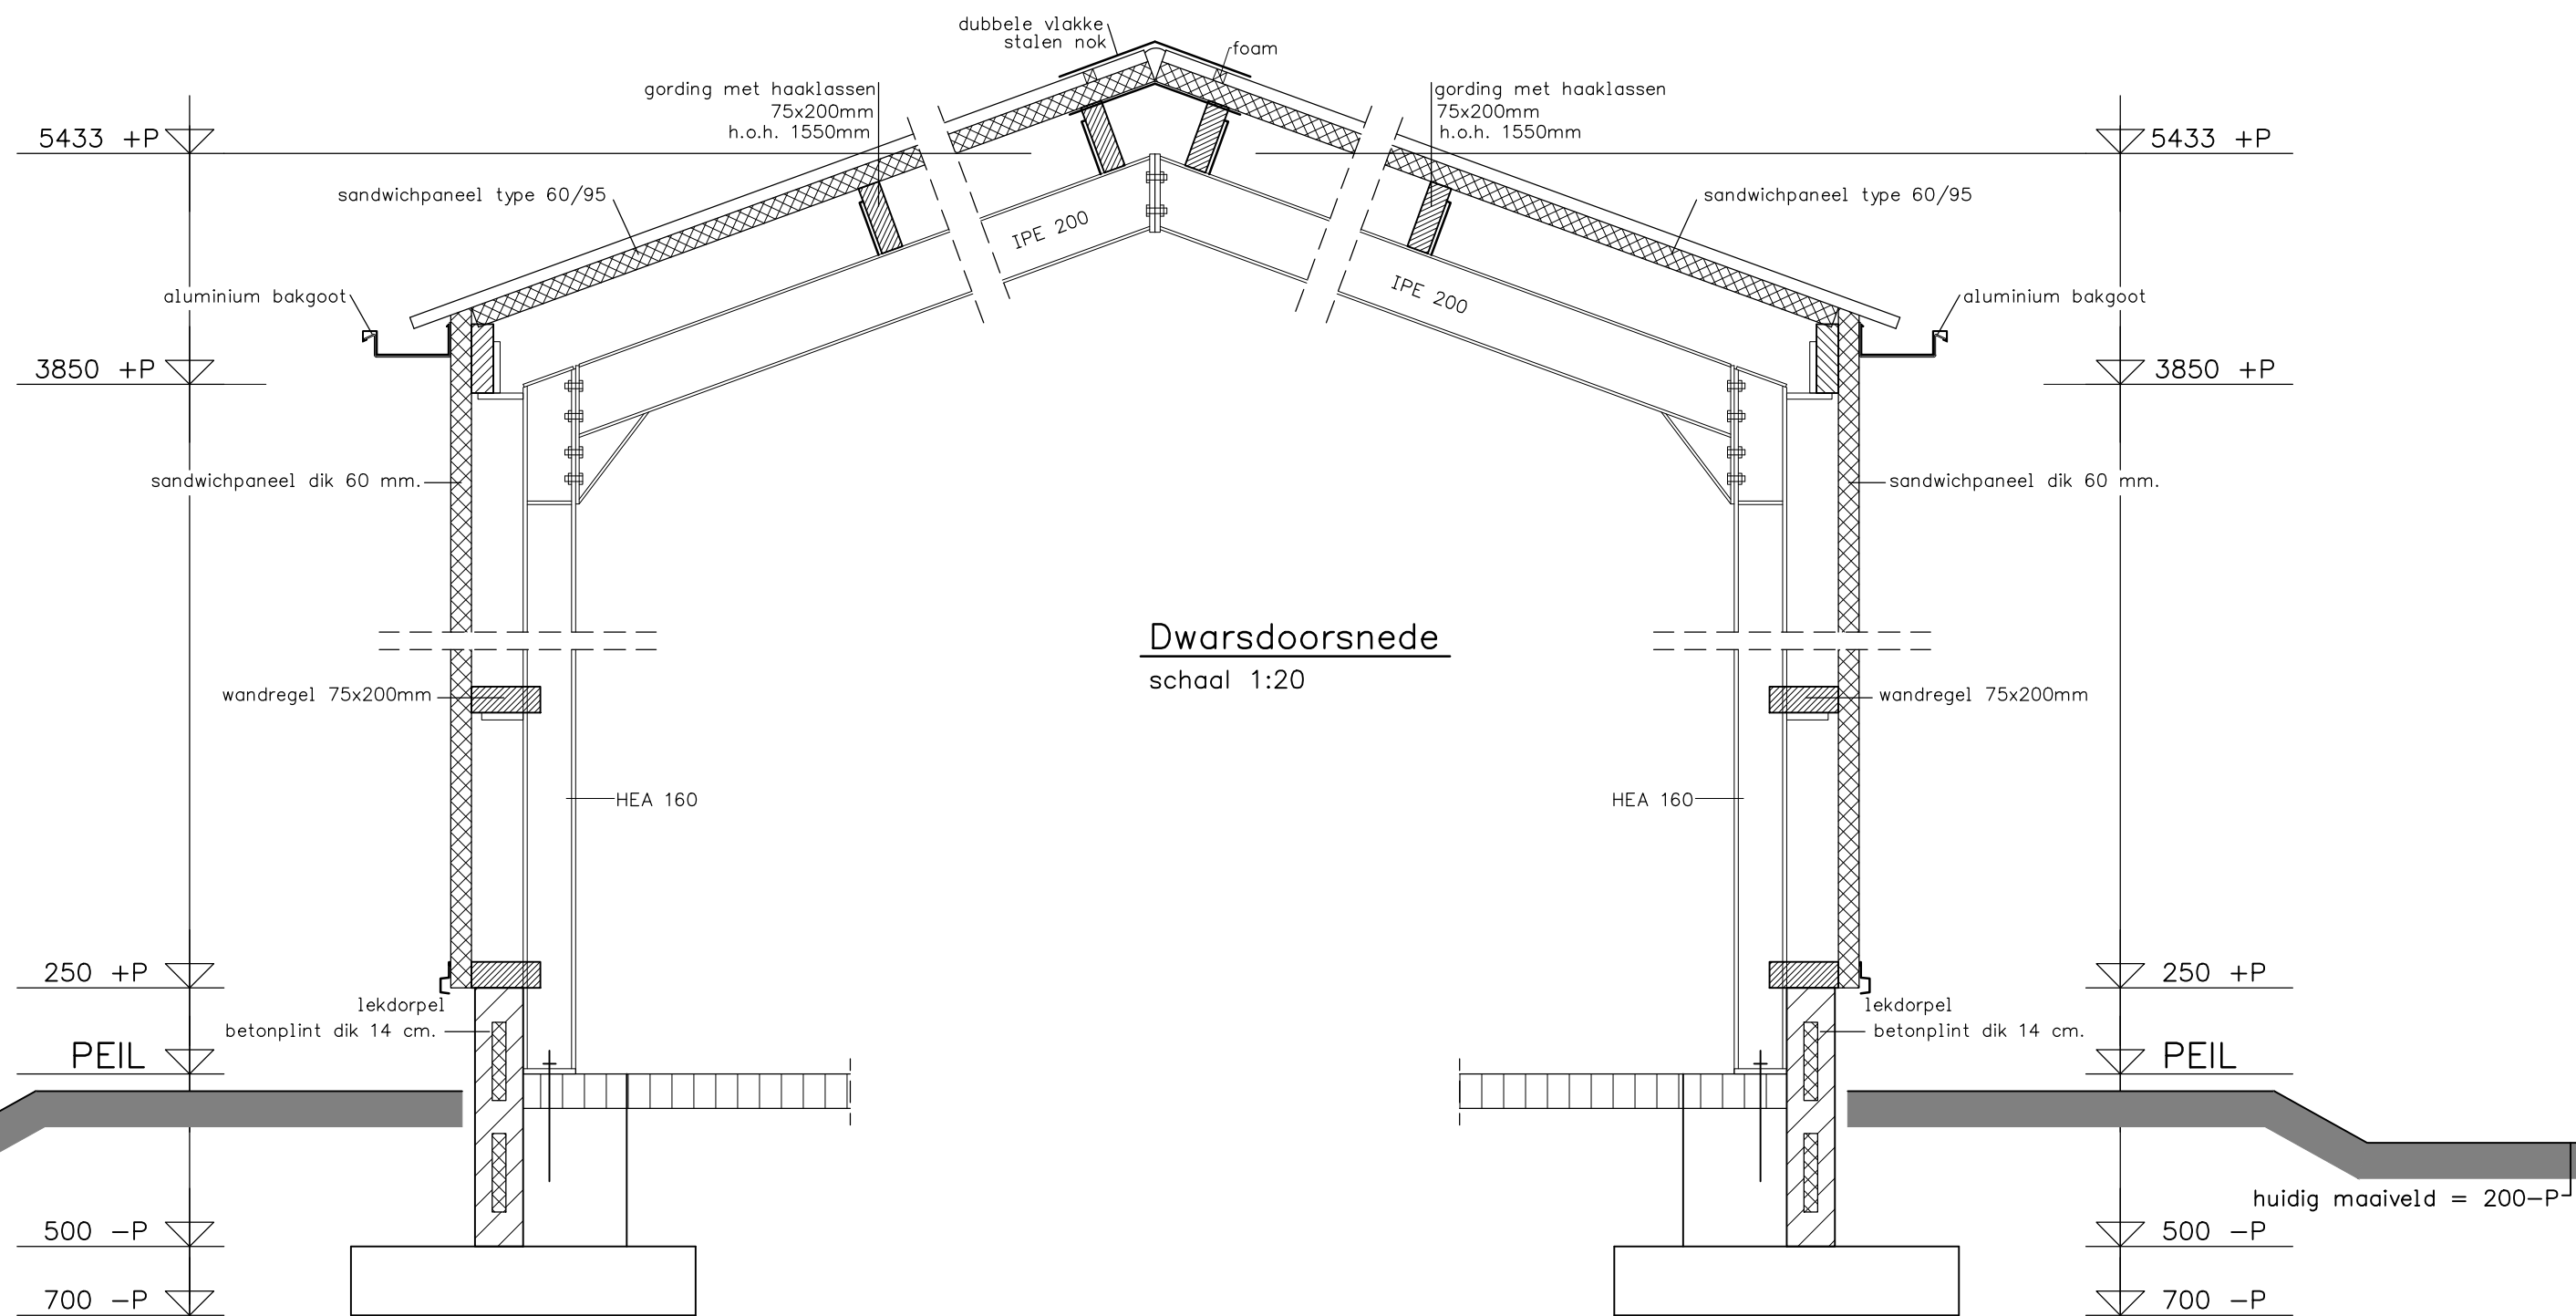
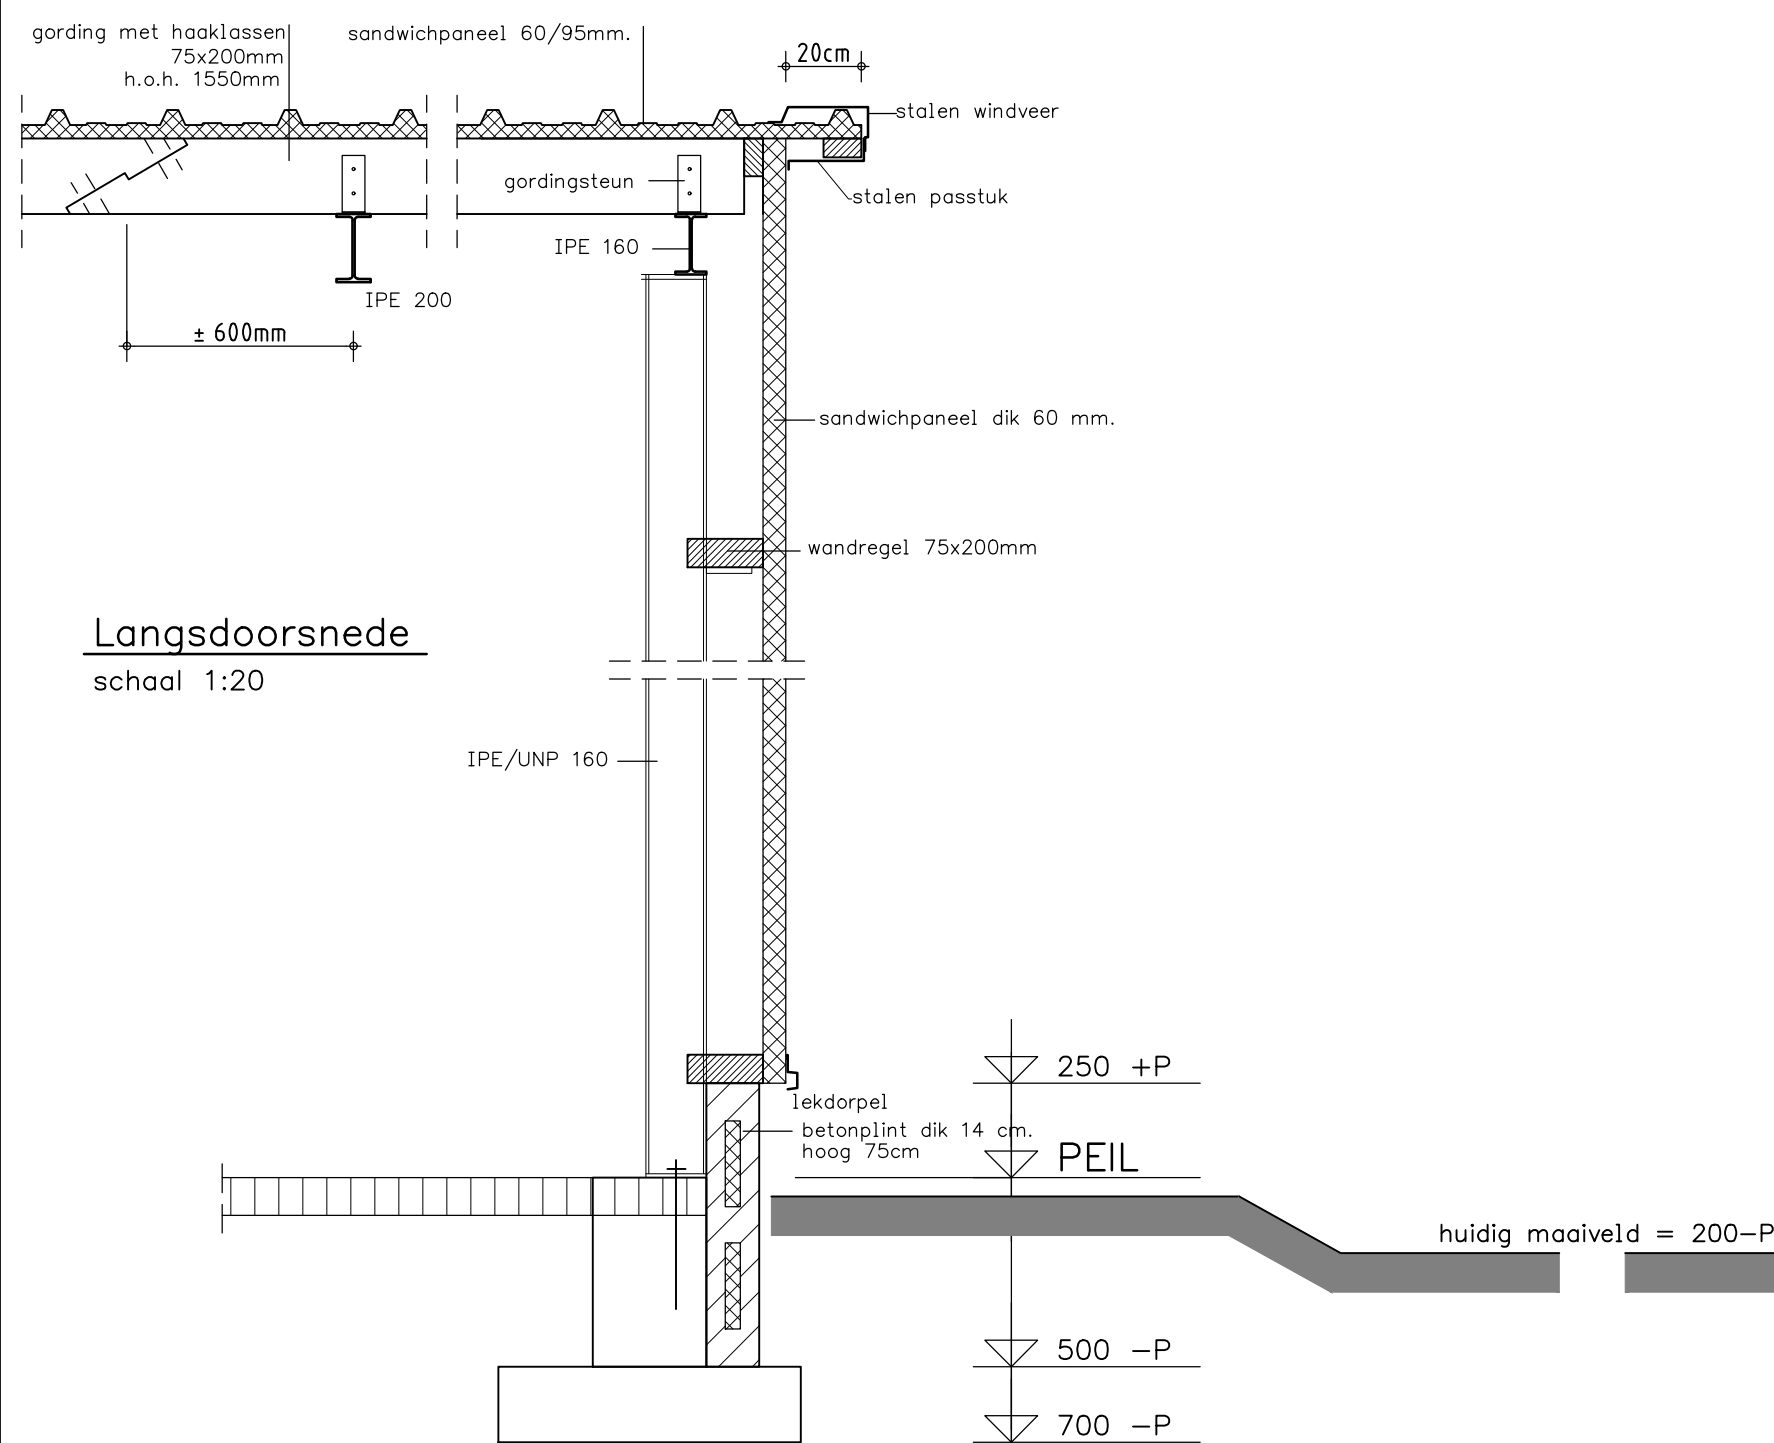


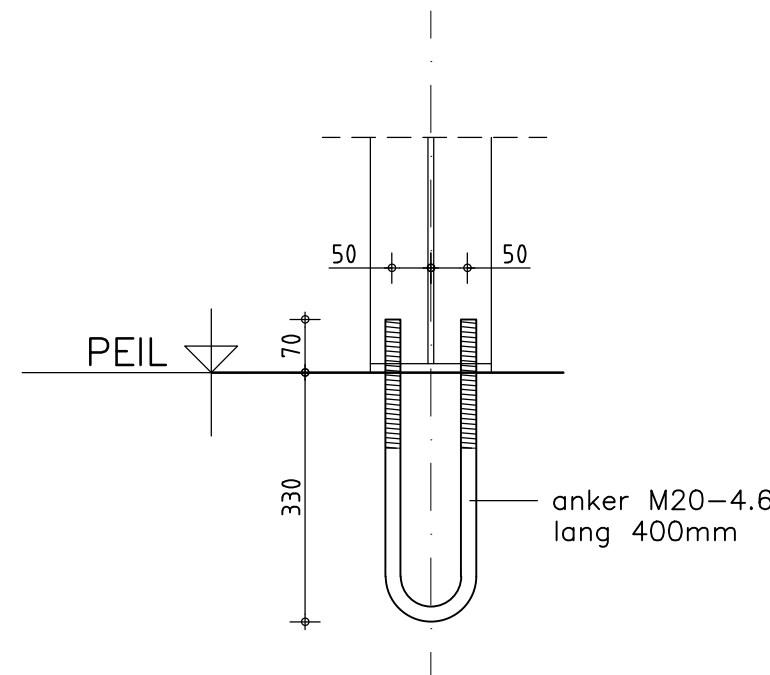

Staalconstructie Antraciet (RAL 7016)

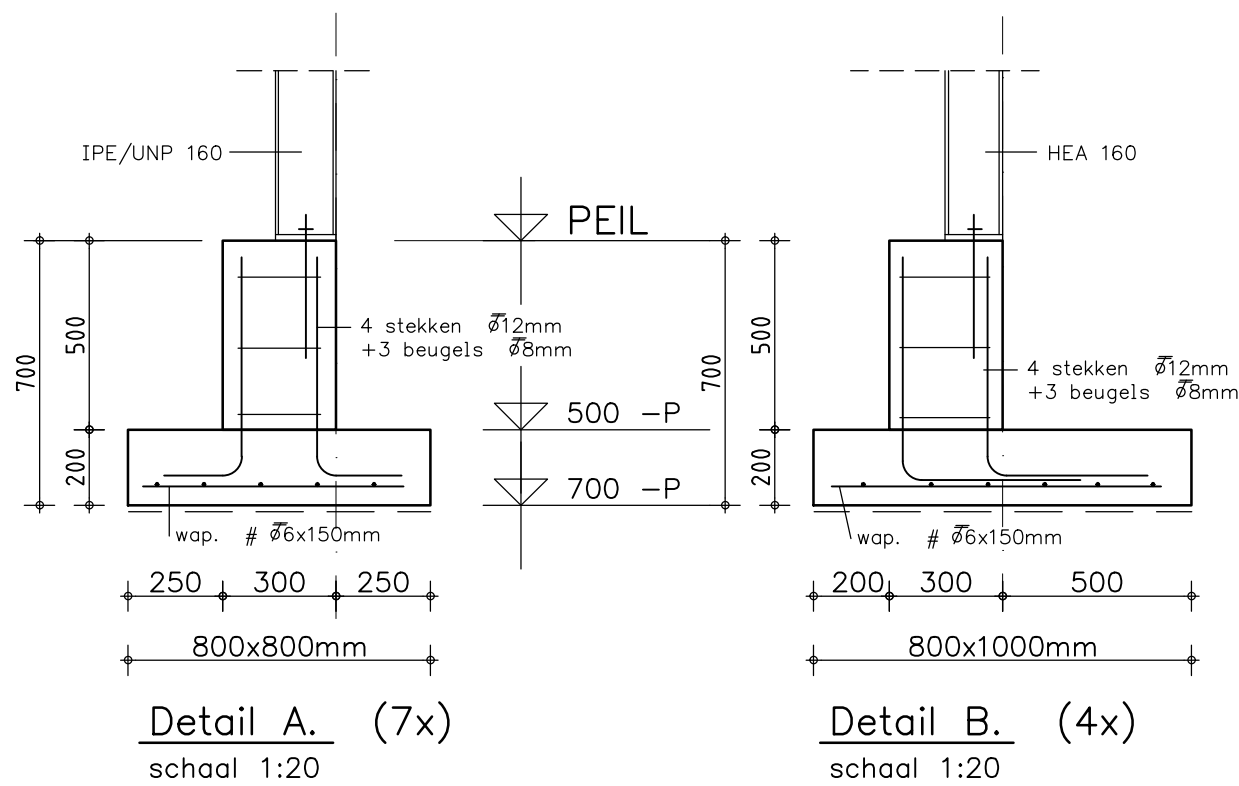

- Staal:**
- * materiaal kwal. S235JR (profiel/strip/plaat) + S275JR (kokers) volgens NEN-EN 10025-2 met een 2.2 certificaat volgens EN 10204
 - * anker kwal. 4.6 volgens EN 15048
 - * bout kwal. SB-8.8 volgens EN 15048 (vanaf M12)
 - * toleranties volgens NEN-EN 1090-2 + A1: bijlage: D klasse 1
 - * voorbewerkingsgraad volgens NEN-EN 1090-2: tabel 22: P1
 - * EXC.2 met kwaliteit klasse C volgens ISO 5817: 2014
 - * hoeklassen volgens WPS LHG-01 (a=1/2*)
 - * stompe lassen volgens WPS LHG-02
 - * visuele inspectie lassen 100% volgens NEN-EN ISO 5817: 2014 klasse C
 - * conservering zinkfosfaatcoating kleur zie tekening of thermisch verzinken volgens NEN-EN-ISO 1461: 2009



Hout:

- * constructiehout C18

Beton:

Lastlengte staven in balken milieuklasse XC1, XC2, XC3						
Wapenings diameter	Ø8	Ø10	Ø12	Ø16	Ø20	Ø25
Bovenwapening	280	380	490	720	940	1220
Onderwapening	220	300	390	570	750	970

Beugels Ø 8, tenzij anders aangegeven, Lassen bovenstaven t.p.v. veld
H.o.h. 250, tenzij anders vermeld, Lassen onderstaven t.p.v. steunpunt

  Beton	Betonstaal	1E:
Sterkteklasse: C20/25		1E: 
Consistentiegebied: 3	Kwaliteit: ØFeB 500 hwl-hkn	2E: 
Milieuklasse: XC3		2E: 
Betondekking		1E: 

- * Type constructiedeel : plaat, wand
- * Milieuklasse: XC1 XC2 XC3
- * Dekking: 35mm 35mm 35mm
- * Minimale dekking: 15mm 25mm 25mm
- * Type constructiedeel : balk, paar, console
- * Milieuklasse: XC1 XC2 XC3
- * Dekking: 35mm 35mm 35mm
- * Minimale dekking: 25mm 30mm 30mm

OPDRACHTGEVER:	Kwako Fruitteelt t.a.v. Dhr. R.G. Koch	GEWIJZIGD :
	Slikdijk 3	GEWIJZIGD :
	3257 AX Ooltgensplaat	GEWIJZIGD :
	0187-631865/ 06-11706869 kwakofruitteelt@gmail.com	GEWIJZIGD :
WERK:	Constructie/Details	GEWIJZIGD :
	van een loods a/d Oudlandsedijk te Sommelsdijk	GEWIJZIGD :
GEMEENTE:		DATUM: 25-06-'18 ME
ZAKNUMMER:		SCHAA: 1:100/1:20
Deze tekening is eigendom van Louis Huisman en Zn. B.V. te Gemert en mag zonder haar schriftelijke toestemming niet worden vermenigvuldigd of gekopieerd noch aan derden ter inzage worden gegeven.		BLADNO: 02
HUISMAN GEMERT Louis Huisman & Zn. B.V. Hallenbouw - Bouwmaterialen Post: Postbus 29, 5420 AA Gemert T: +31 (0) 492 361880 Bezoek: Zandstraat 9, 5421 WK Gemert F: +31 (0) 492 365075 tokenkamer@huisman.nl www.huisman.nl		WERK NR. 13318