


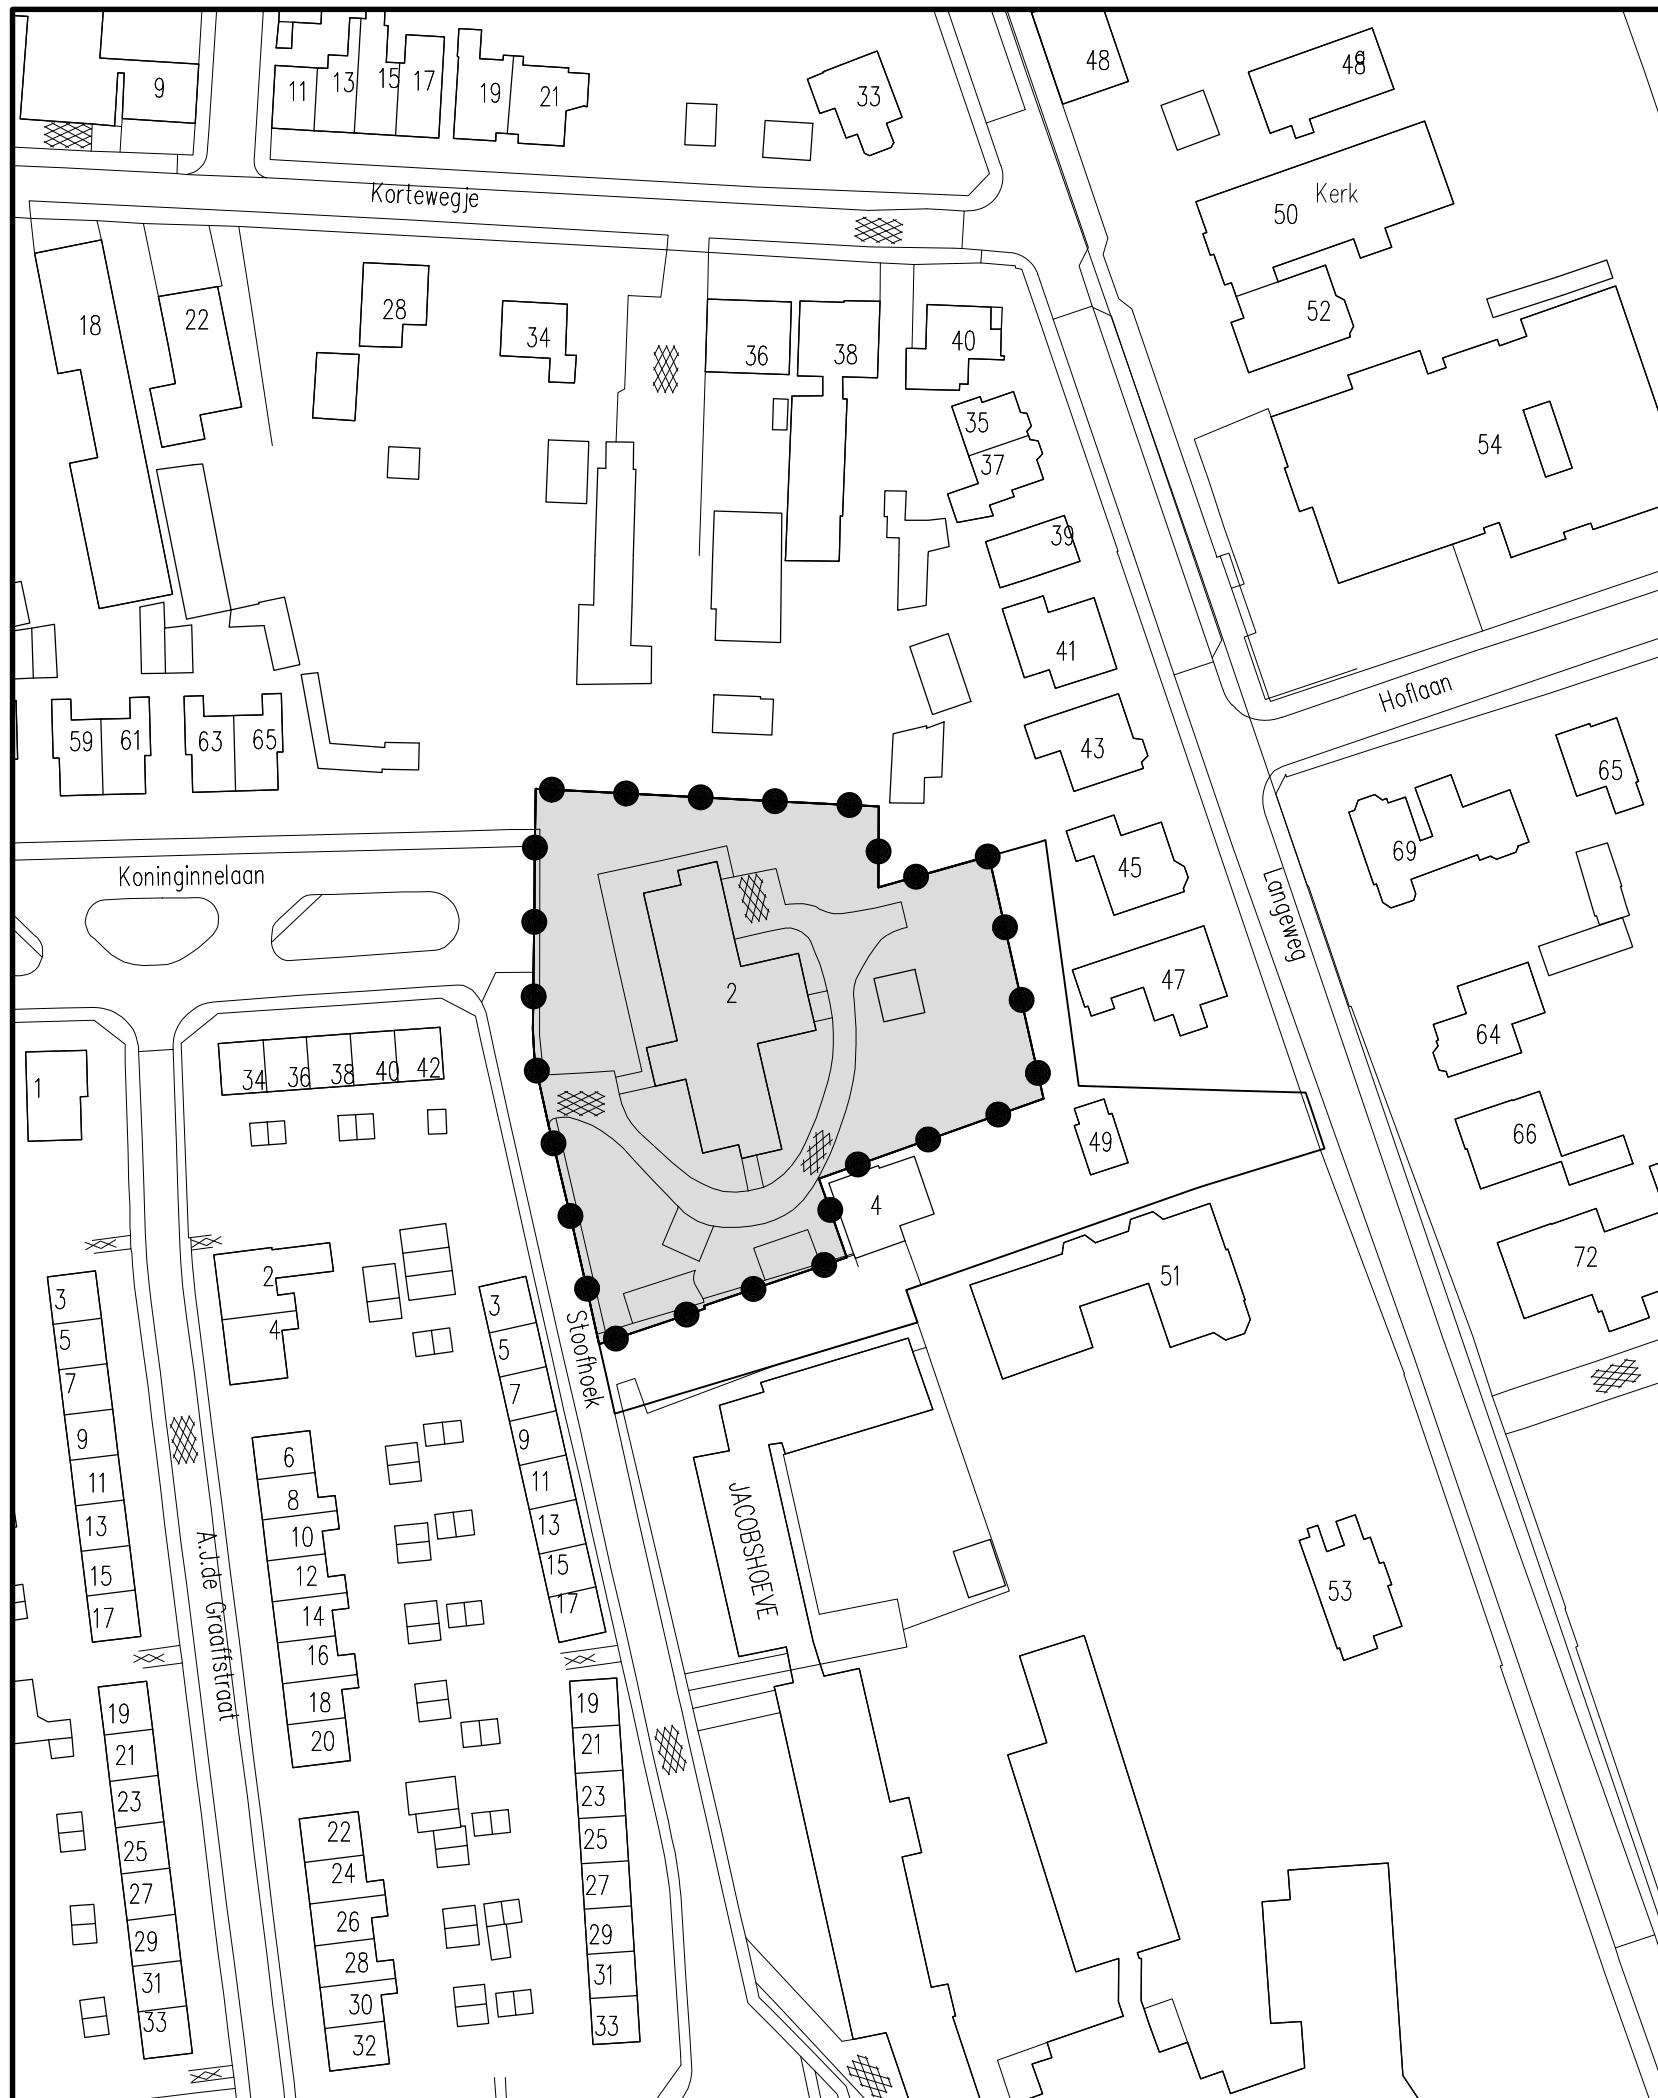

Besluitgebied

Besluitgebied

Vastgesteld

OVERLEG

TERINZAGELEGGING
ONTWERP

26 nov 2014 t/m 6 jan 2015

VASTSTELLING

GEWIJZIGD

DATUM PLOT 28-1-2015
USER Wout

Gemeente Goeree-Overflakkee

Ruimtelijke onderbouwing

“Uitbreiding Refugium Sommelsdijk”
t.b.v. een omgevingsvergunning

IDN NL.IMRO.1924.SMDRefugium2014-OV30

WERKNR. 254.315.01

SCHAAL 1:1000

DATUM januari 2015


GETEKEND ak

FORMAAT A3

PROJECTMAP
J:\254\315\013 Projectresultaat\verbeelding\dwg

BESTAND
RO-RO-25431501-VB-VST1.dwg

BLAD

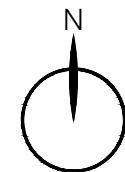

KuiperCompagnons

Ruimtelijke Ordening, Stedenbouw, Architectuur, Landschap BV
City & Regional Planning, Urban Design, Architecture, Landscape

Postadres: Postbus 13060 3004 HB Rotterdam
Bezoekadres: Van Nelleweg 6060 3044 BC Rotterdam
Telefoon: 010 433 00 99
Fax: 010 404 56 69
E-mail: kuiper@kuiper.nl
Internet: www.kuiper.nl

