





REVISIE	DATUM		 TEKENBURO - en advies Droger BOUW
A	07-12-15	Verzoek op aanvullingen gemeente G-0, kenmerk W2015-0494/69588	
B			
C			
GEMEENTE:			www.tekenburodrogerbouw.nl
DEZE OVERZICHTSTEKENINGEN ALLEEN TE GEBRUIKEN VOOR INDIENING BOUWAANVRAAG. VERDER KUNNEN ER GEEN RECHTEN AAN ONTLEEND WORDEN.			M.C. DROGER 06-24144948 KvK: 58062173
PROJEKT :		SLOOP EN NIEUWBOUW LOODS AAN DE MARNIX GIJSENSTRAAT 7 TE SOMMELSDIJK	SCHAAL : 1 : 100
OPDRACHTGEVER :		DHR. C. KIEVIET PLUVIER 32 3245 TE SOMMELSDIJK	DATUM : 18-11-2015
		TEL: 0187- GSM: 06-10126099 MAIL: cor@afbouwkieviet.nl	FORM. : A3
ONDERDEEL :		STUKKEN T.B.V. DE OMGEVINGSVERGUNNING	BLADNR.: 403/BA-00


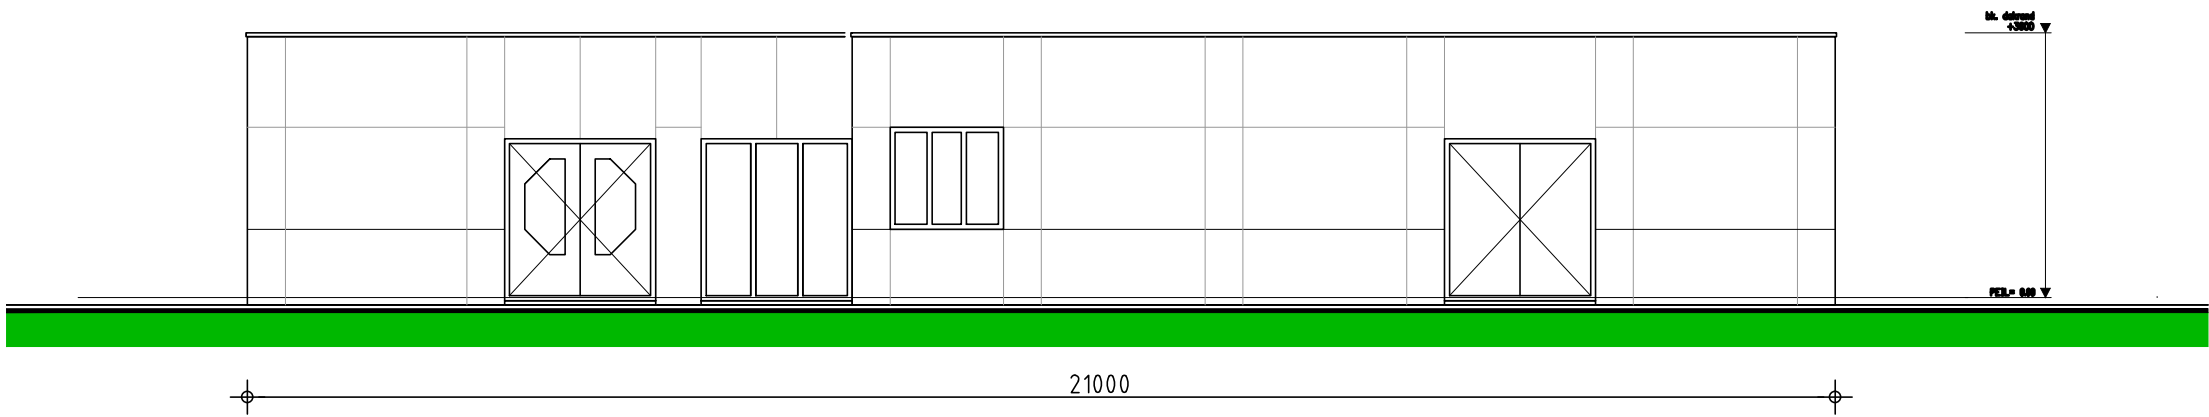


VOORGEVEL
-te slopen pand-

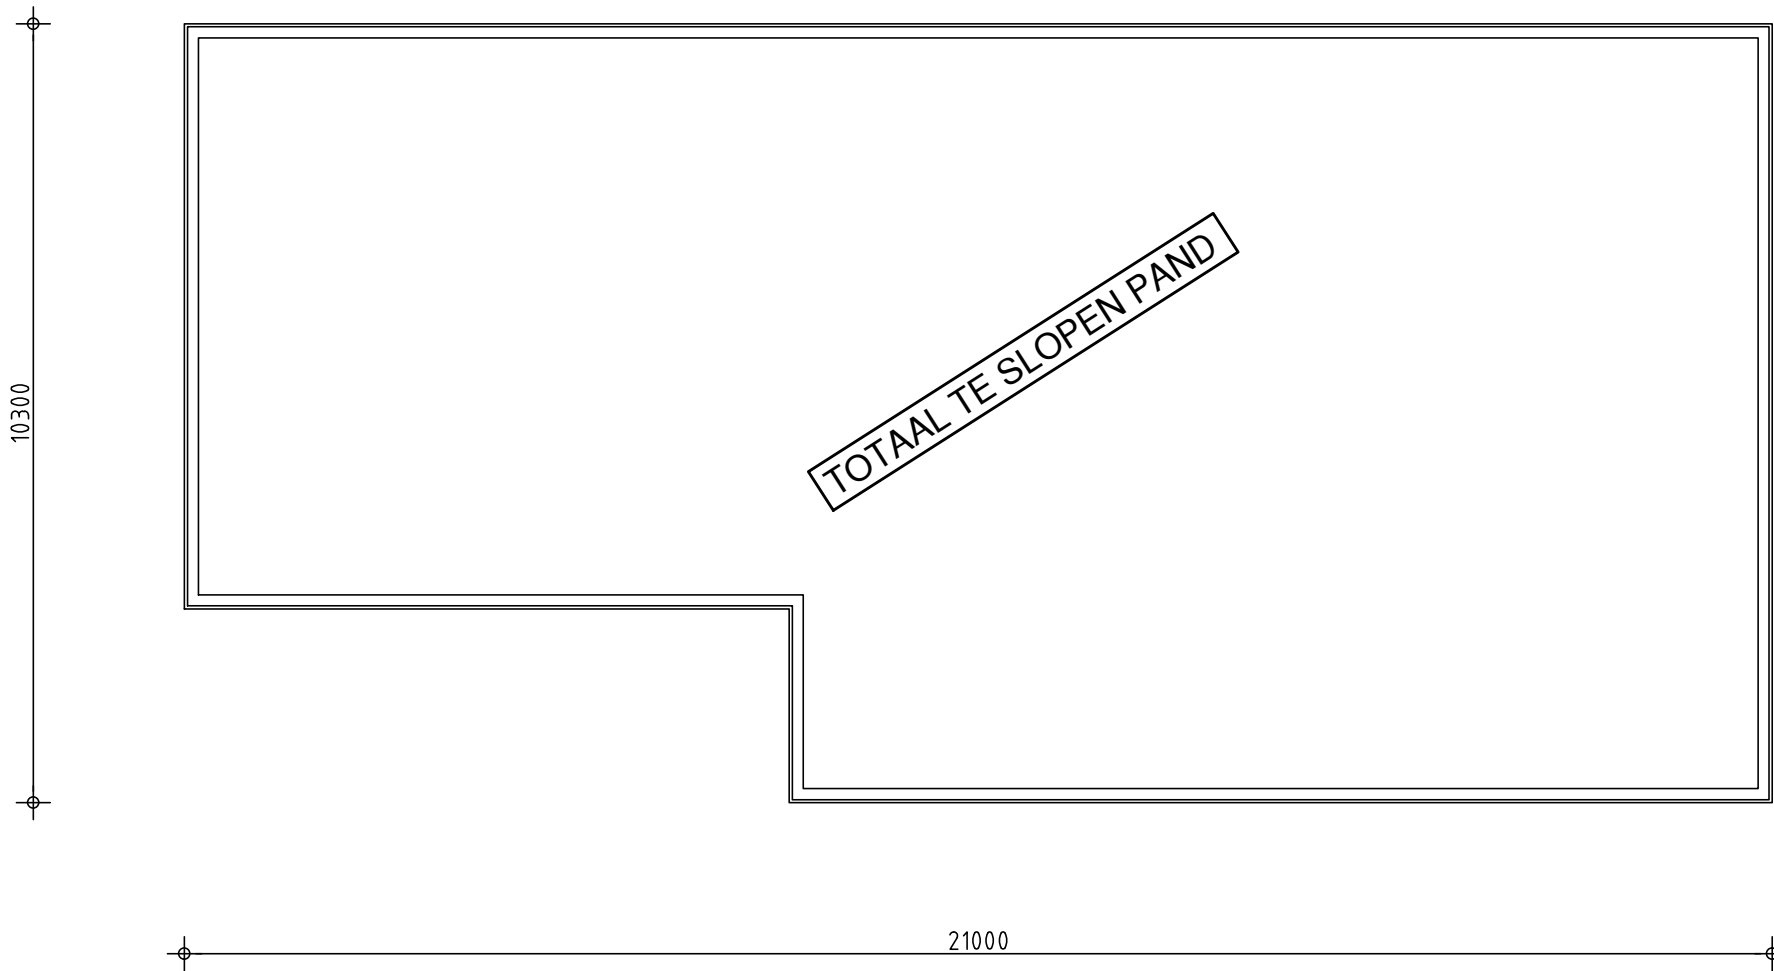

PLATTEGROND begane grond
bestaand

	PROJECTNR.	403	A3
	DATUM	18-11-2015	
	TEKENINGNR.	BA-01	
	SCHAAL	1:100	

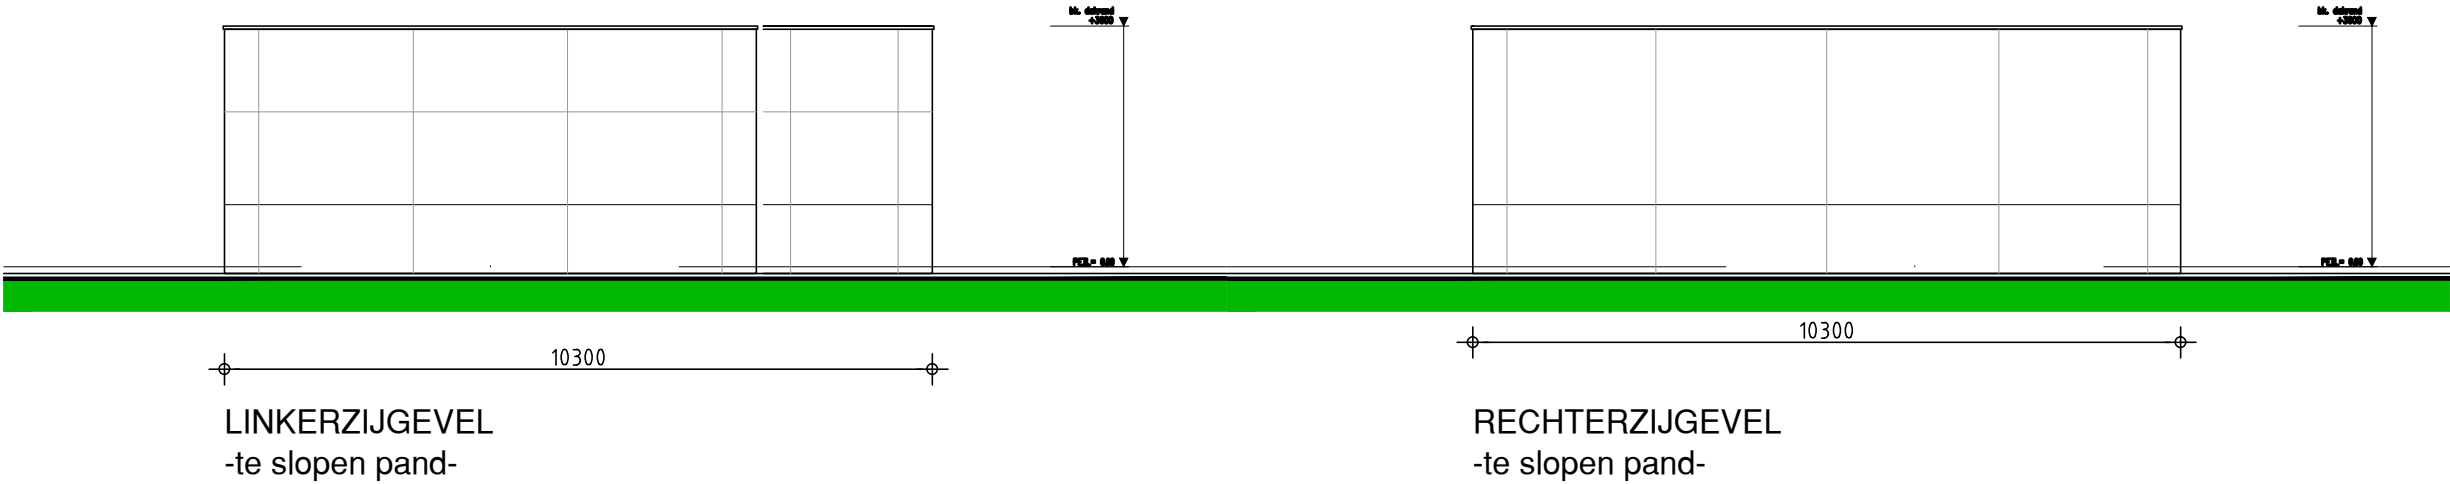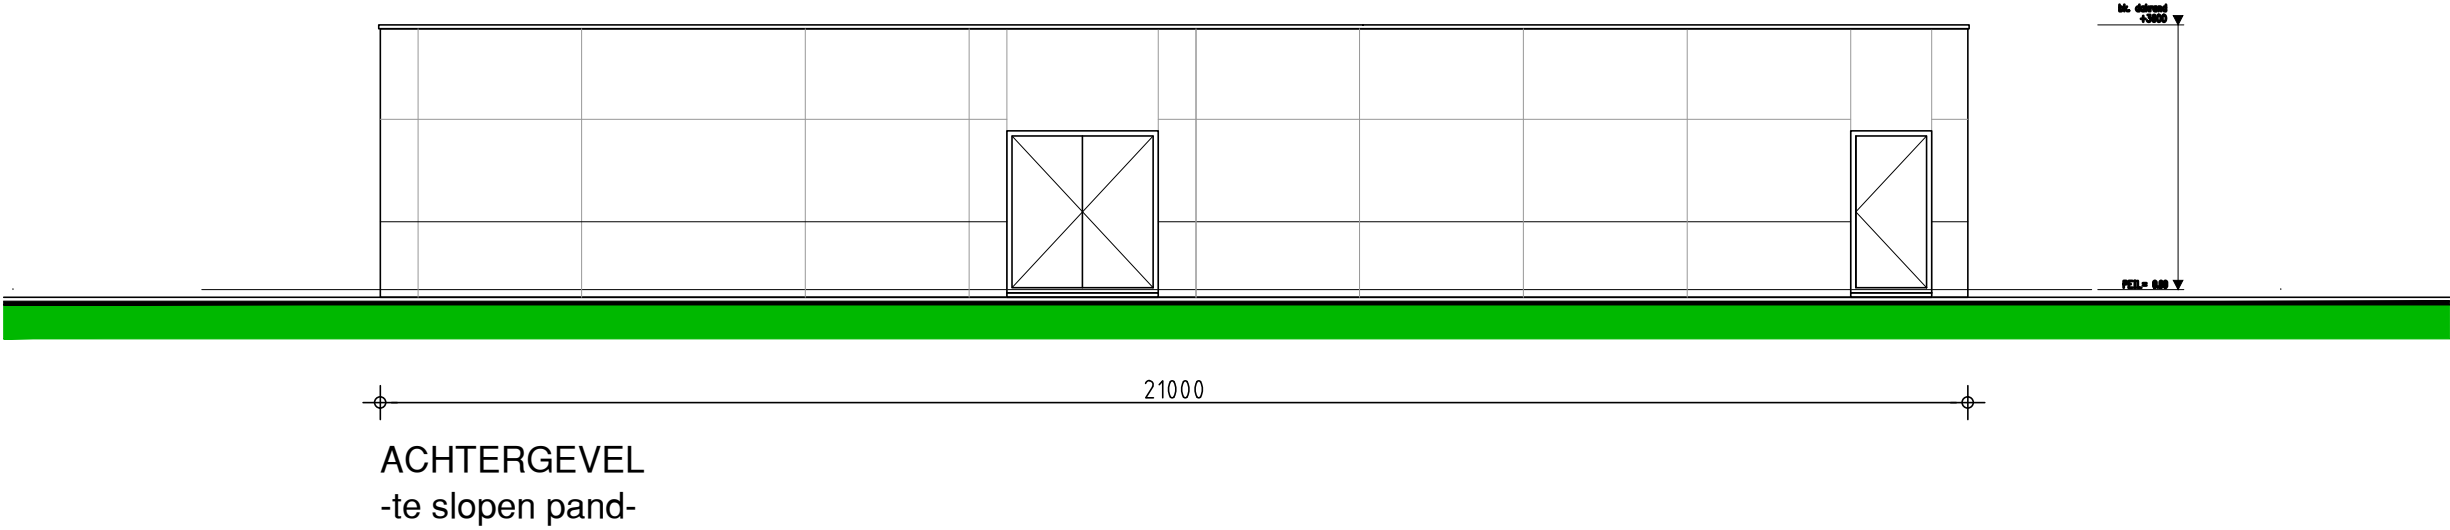

PROJECTNR.	403	
DATUM	18-11-2015	
TEKENINGNR.	BA-02	
SCHAAL	1:100	

A3

